



農山漁村地域整備交付金事業  
入善漁港海岸11号離岸堤測量設計業務委託

位置図

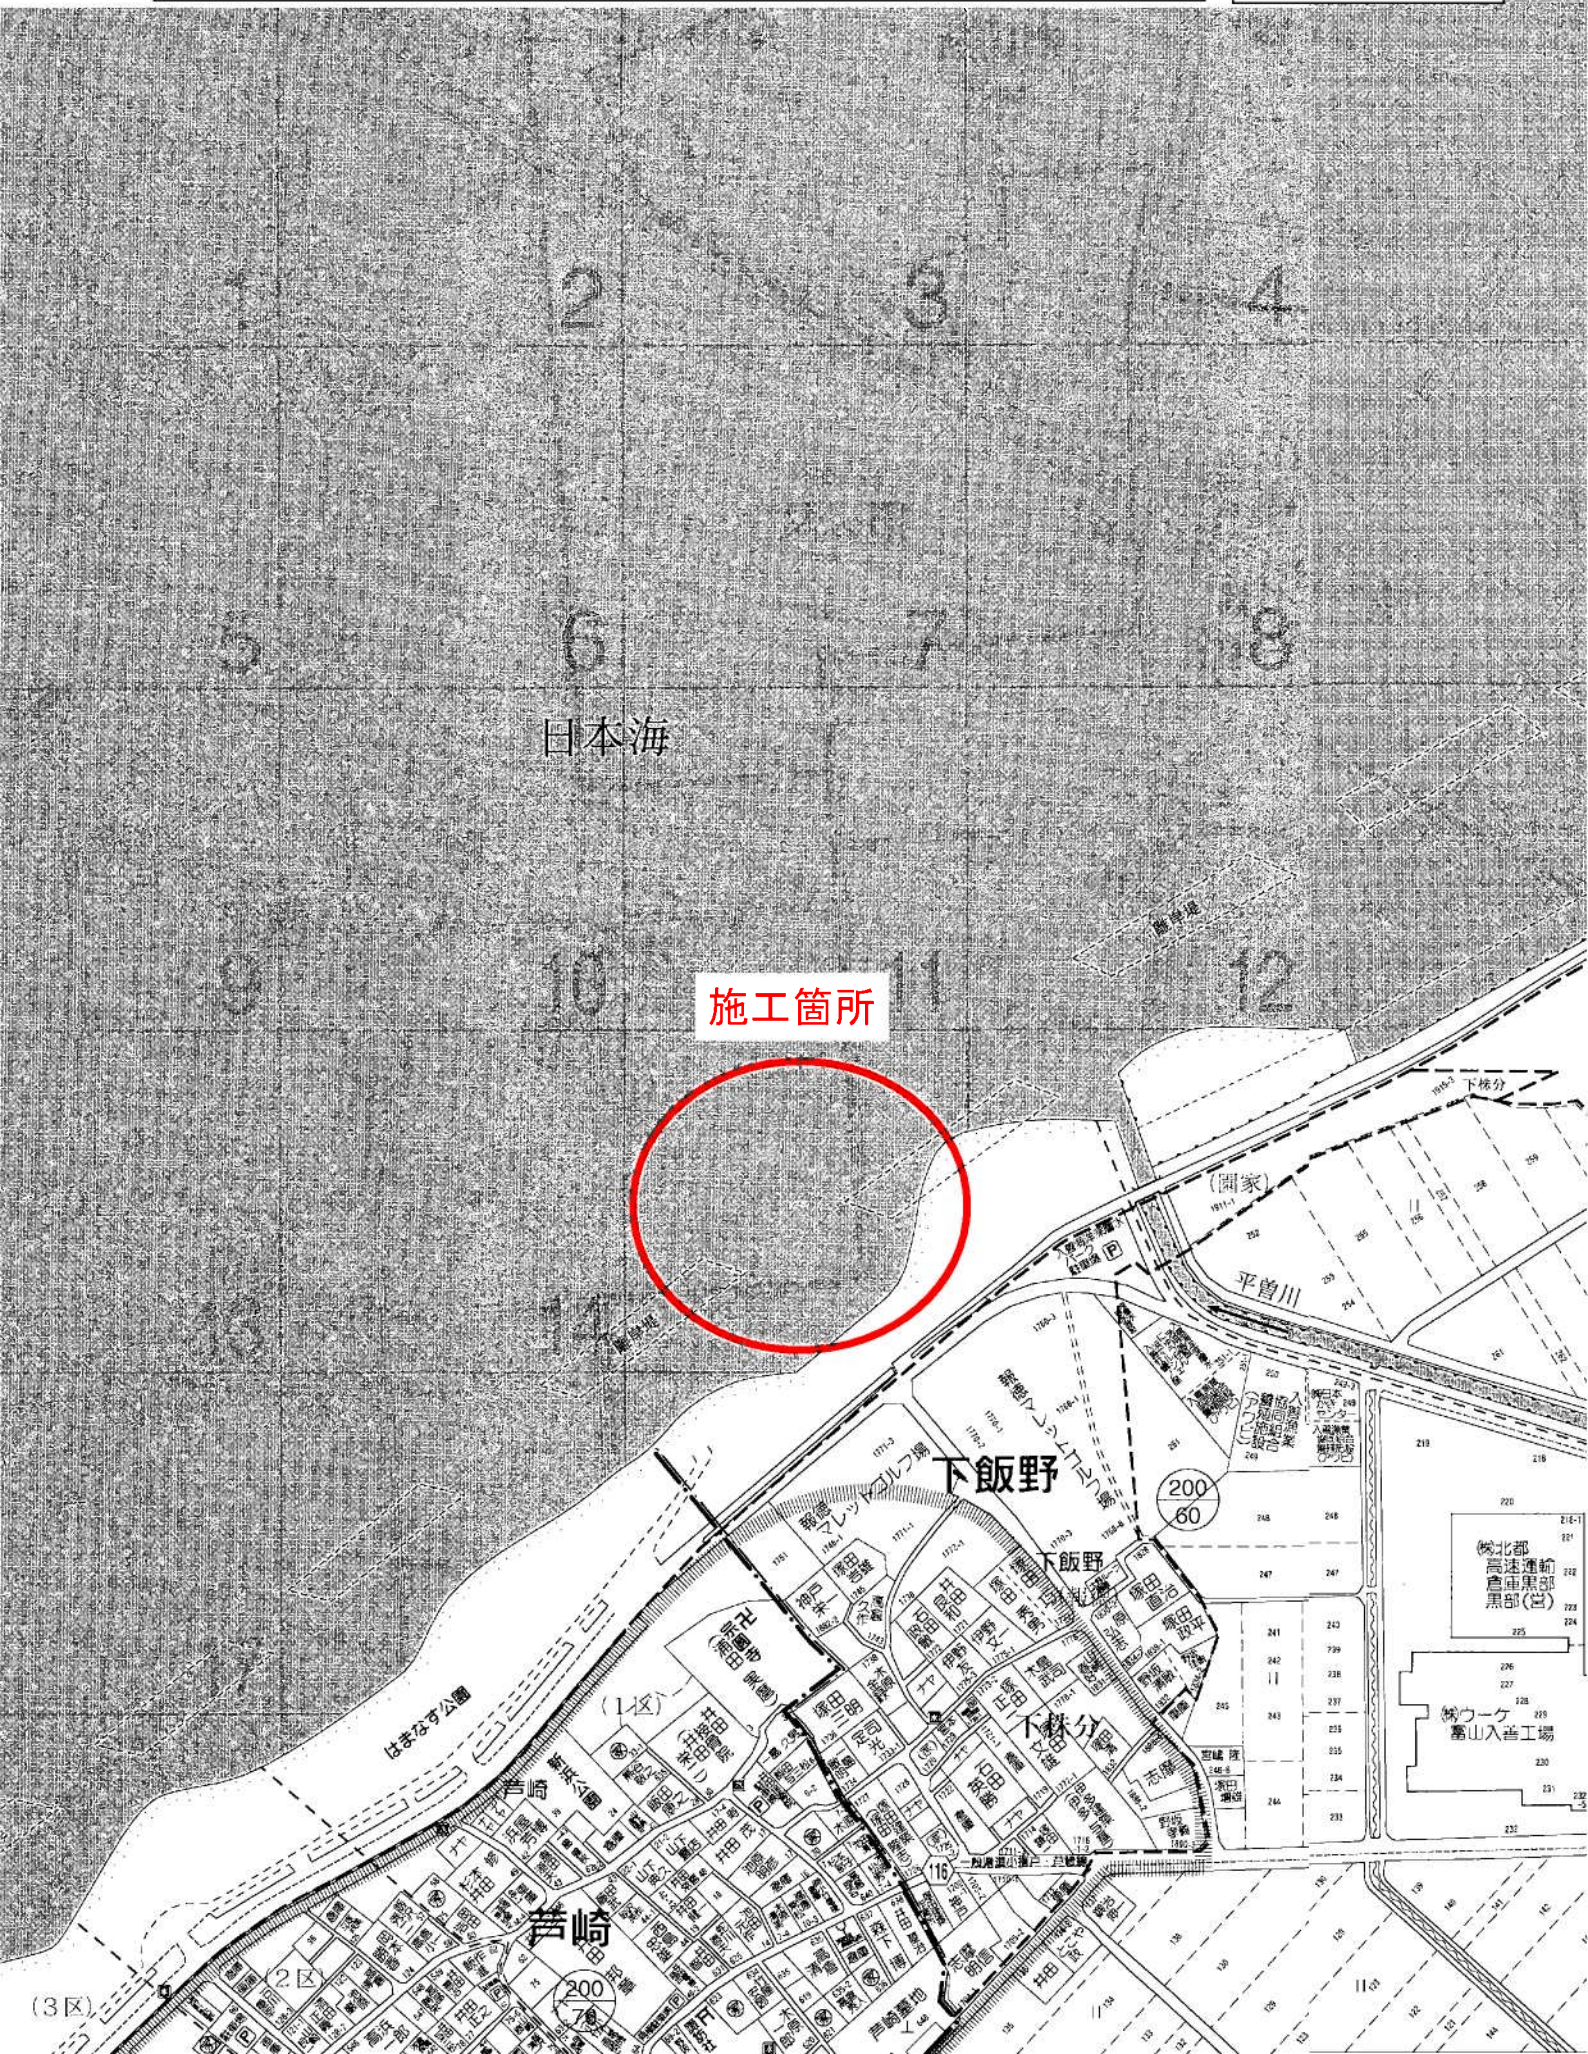

11号離岸堤位置図

S = 1 : 300

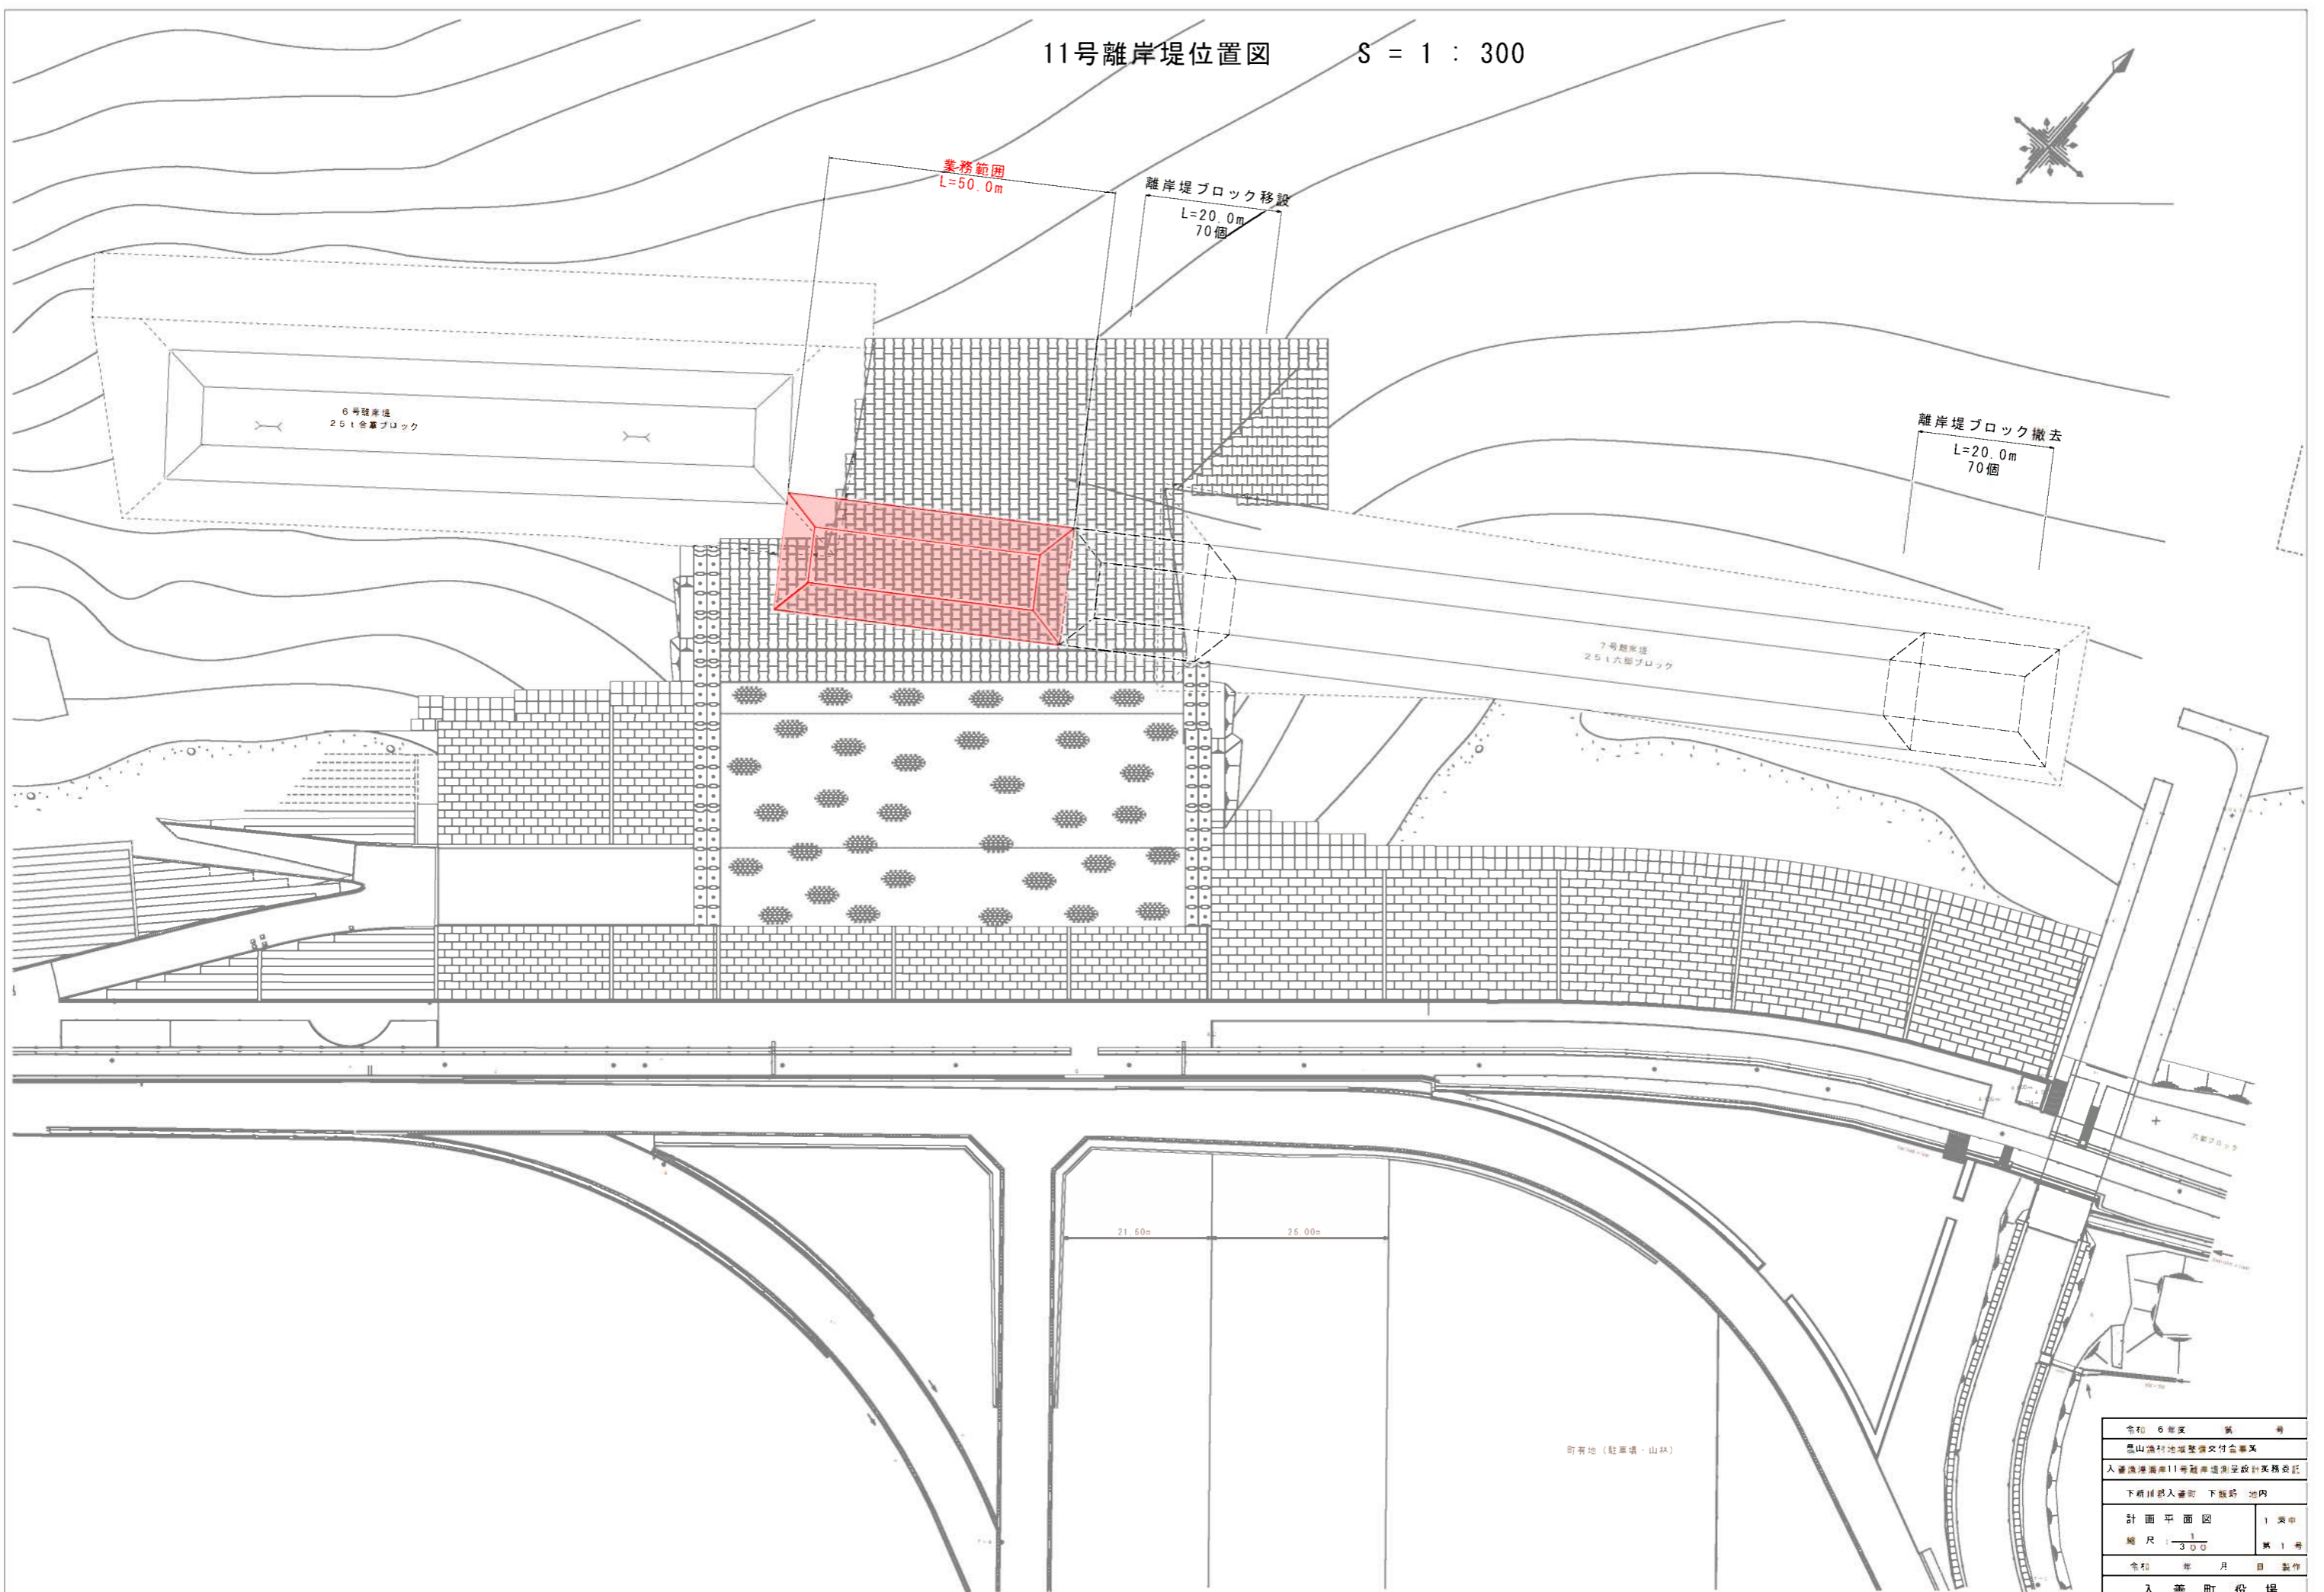

令和 6年度 第 号	
豊山漁村地域整備交付金事業	
入善漁港漁業11号離岸堤造成設計業務委託	
下新川郡入善町 下飯野 地内	
計画平面図	1 号中
縮尺 1/300	第 1 号
令和 年 月 日 製作	
入善町役場	