

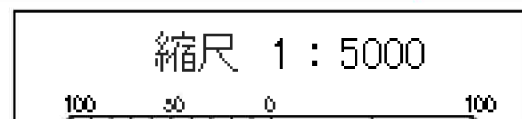


# 黒東小学校位置図

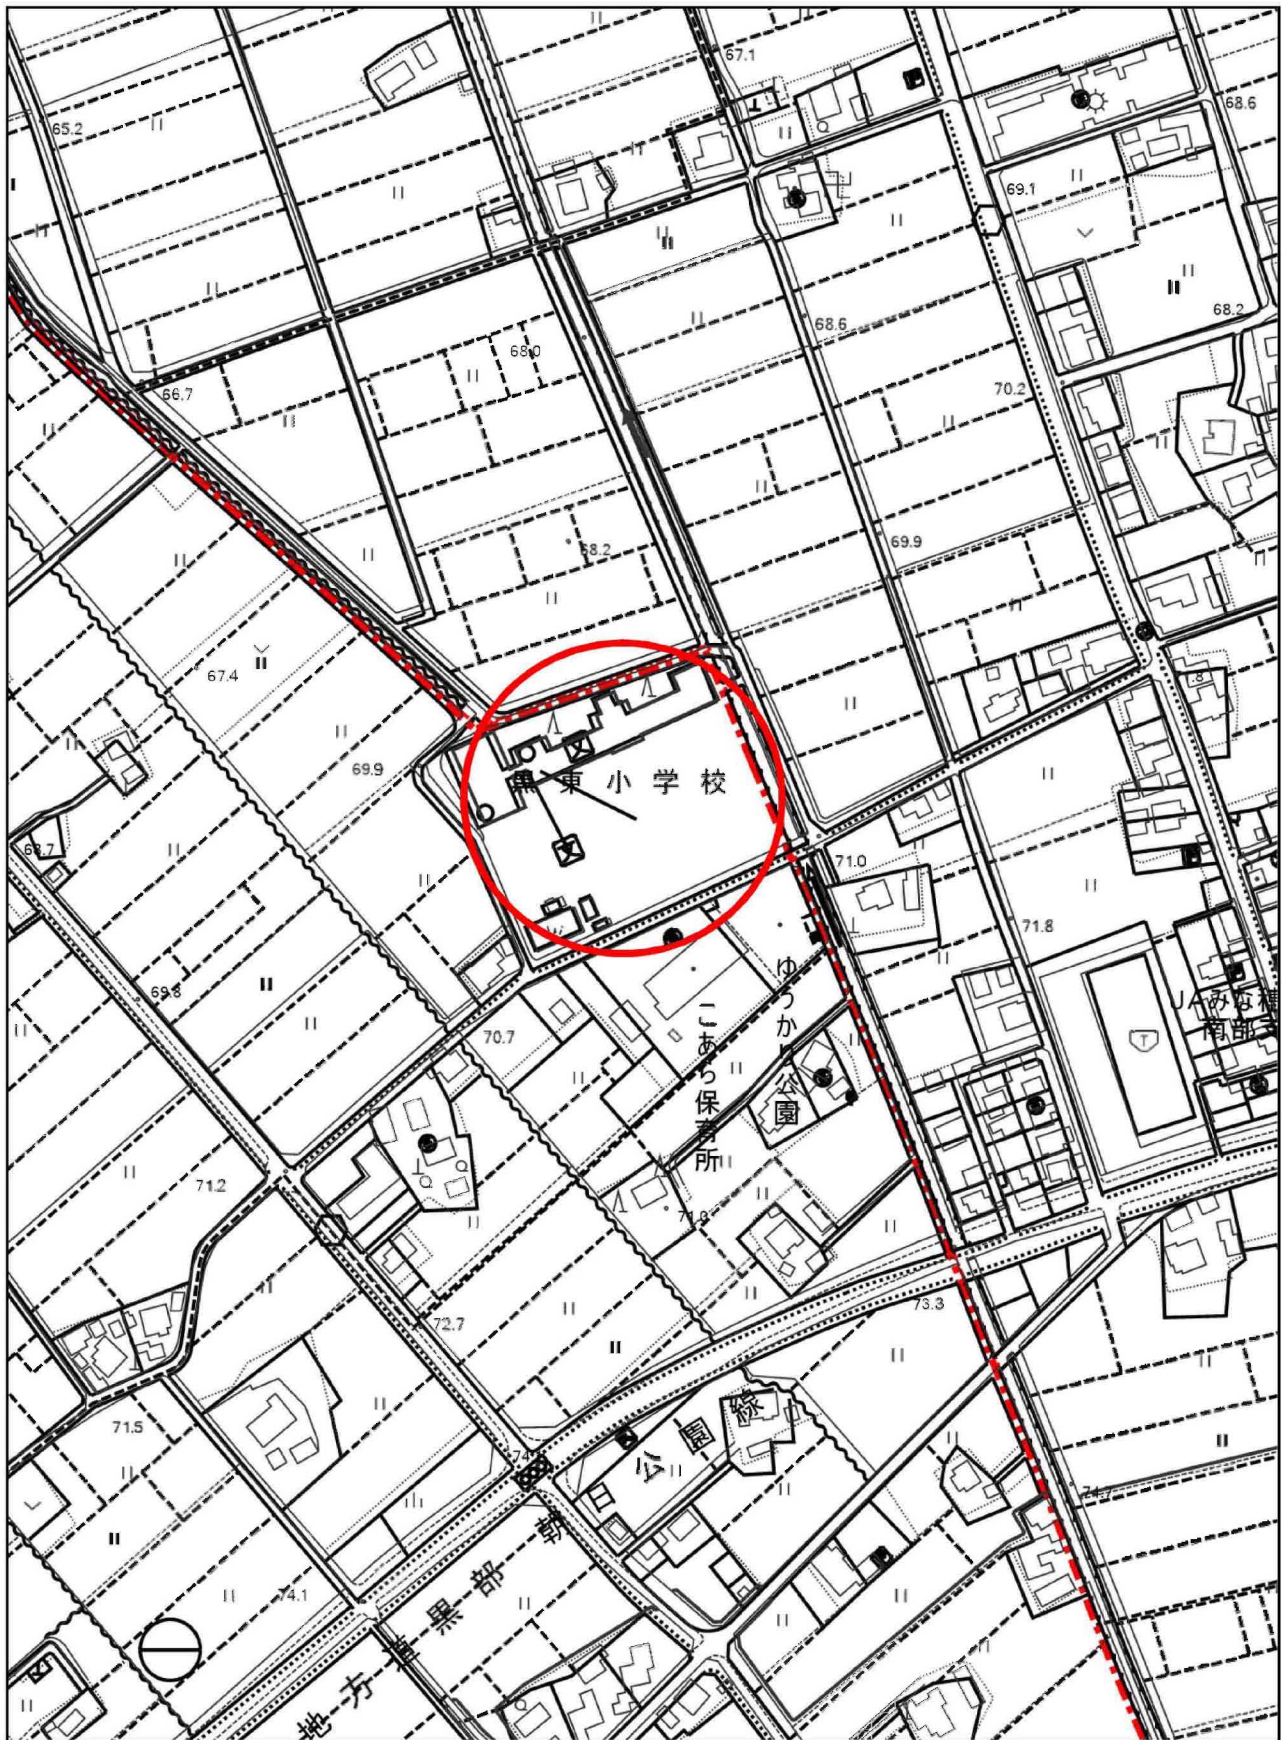

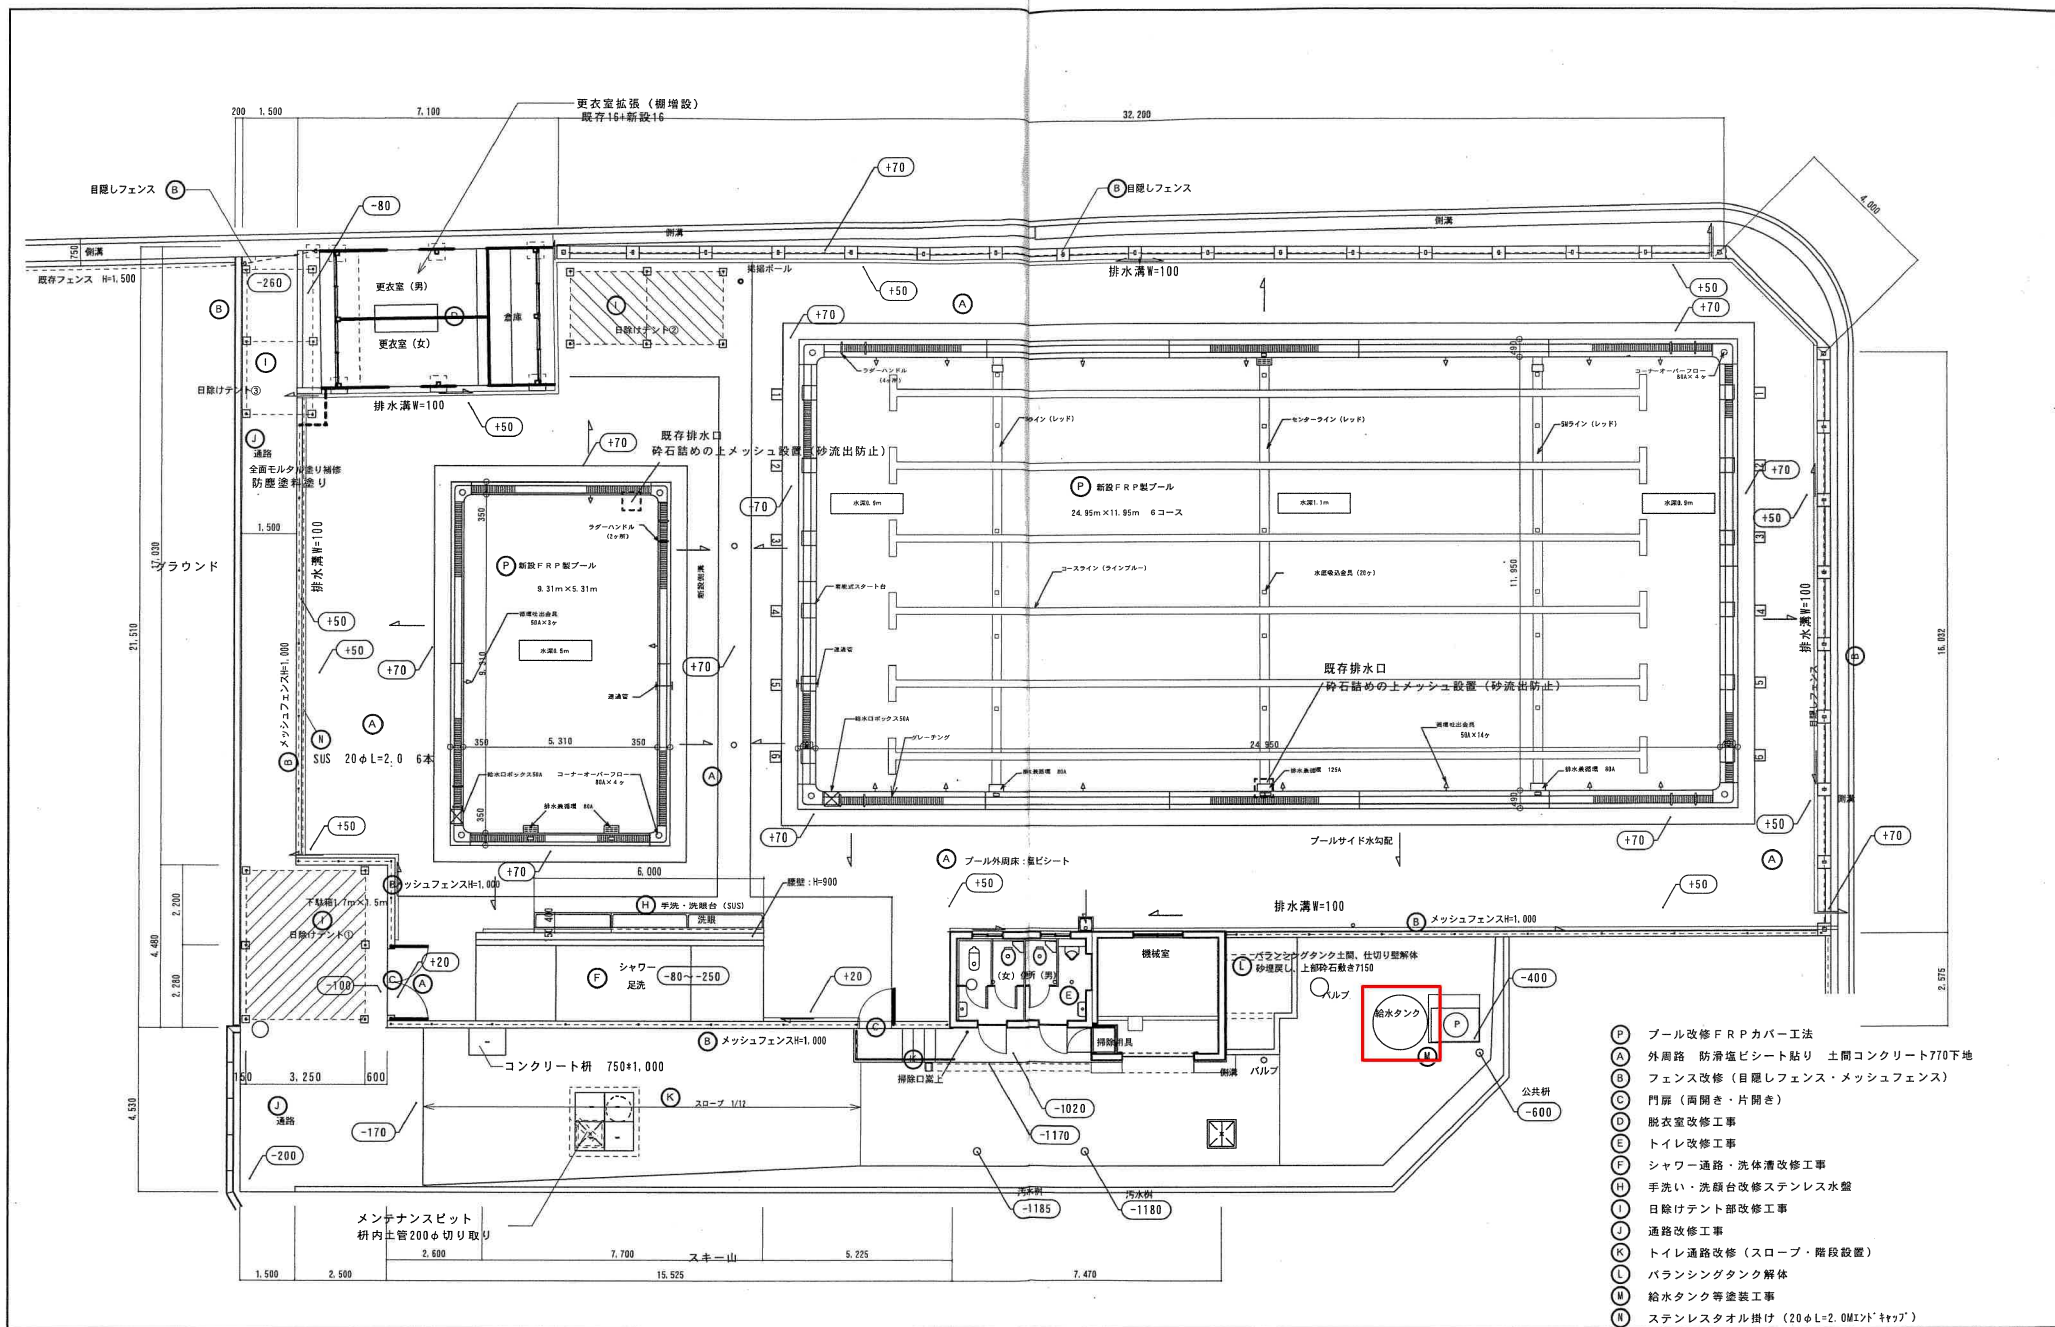

- (P) プール改修FRPカバー工法
- (A) 外周路 防滑塩ビシート貼り 土間コンクリート770下地
- (B) フェンス改修 (目隠しフェンス・メッシュフェンス)
- (C) 門扉 (両開き・片開き)
- (D) 更衣室改修工事
- (E) トイレ改修工事
- (F) シャワー通路・洗体槽改修工事
- (H) 手洗い・洗顔台改修ステンレス水盤
- (J) 日除けテント部改修工事
- (K) 通路改修工事
- (L) トイレ通路改修 (スロープ・階段設置)
- (M) バランシングタンク解体
- (N) 給水タンク等塗装工事
- (O) ステンレスタオル掛け (20φL=2.0M以下・タイプ)

|      |                  |          |            |                                                                                      |                              |             |
|------|------------------|----------|------------|--------------------------------------------------------------------------------------|------------------------------|-------------|
| 特記事項 | 工事名 黒東小学校プール改修工事 | 縮尺 1/100 | 日付 25.6.20 | 南保建築設計事務所<br>二級建築士事務所 (富山) 登録 511<br>富山県下新川郡入道町入膳3799-6 N's 3F<br>TEL (0765) 72-0351 | 2級建築士 (富山) 登録第7453号<br>南保 史朗 | 図面印<br>A-10 |
|      | 図面名 改修平面図        |          |            |                                                                                      | 製図                           |             |

## 黒東小学校プール圧力タンク交換の工事について

