


農山漁村地域整備交付金事業
入善漁港海岸11号離岸堤ブロック製作工事

位置図

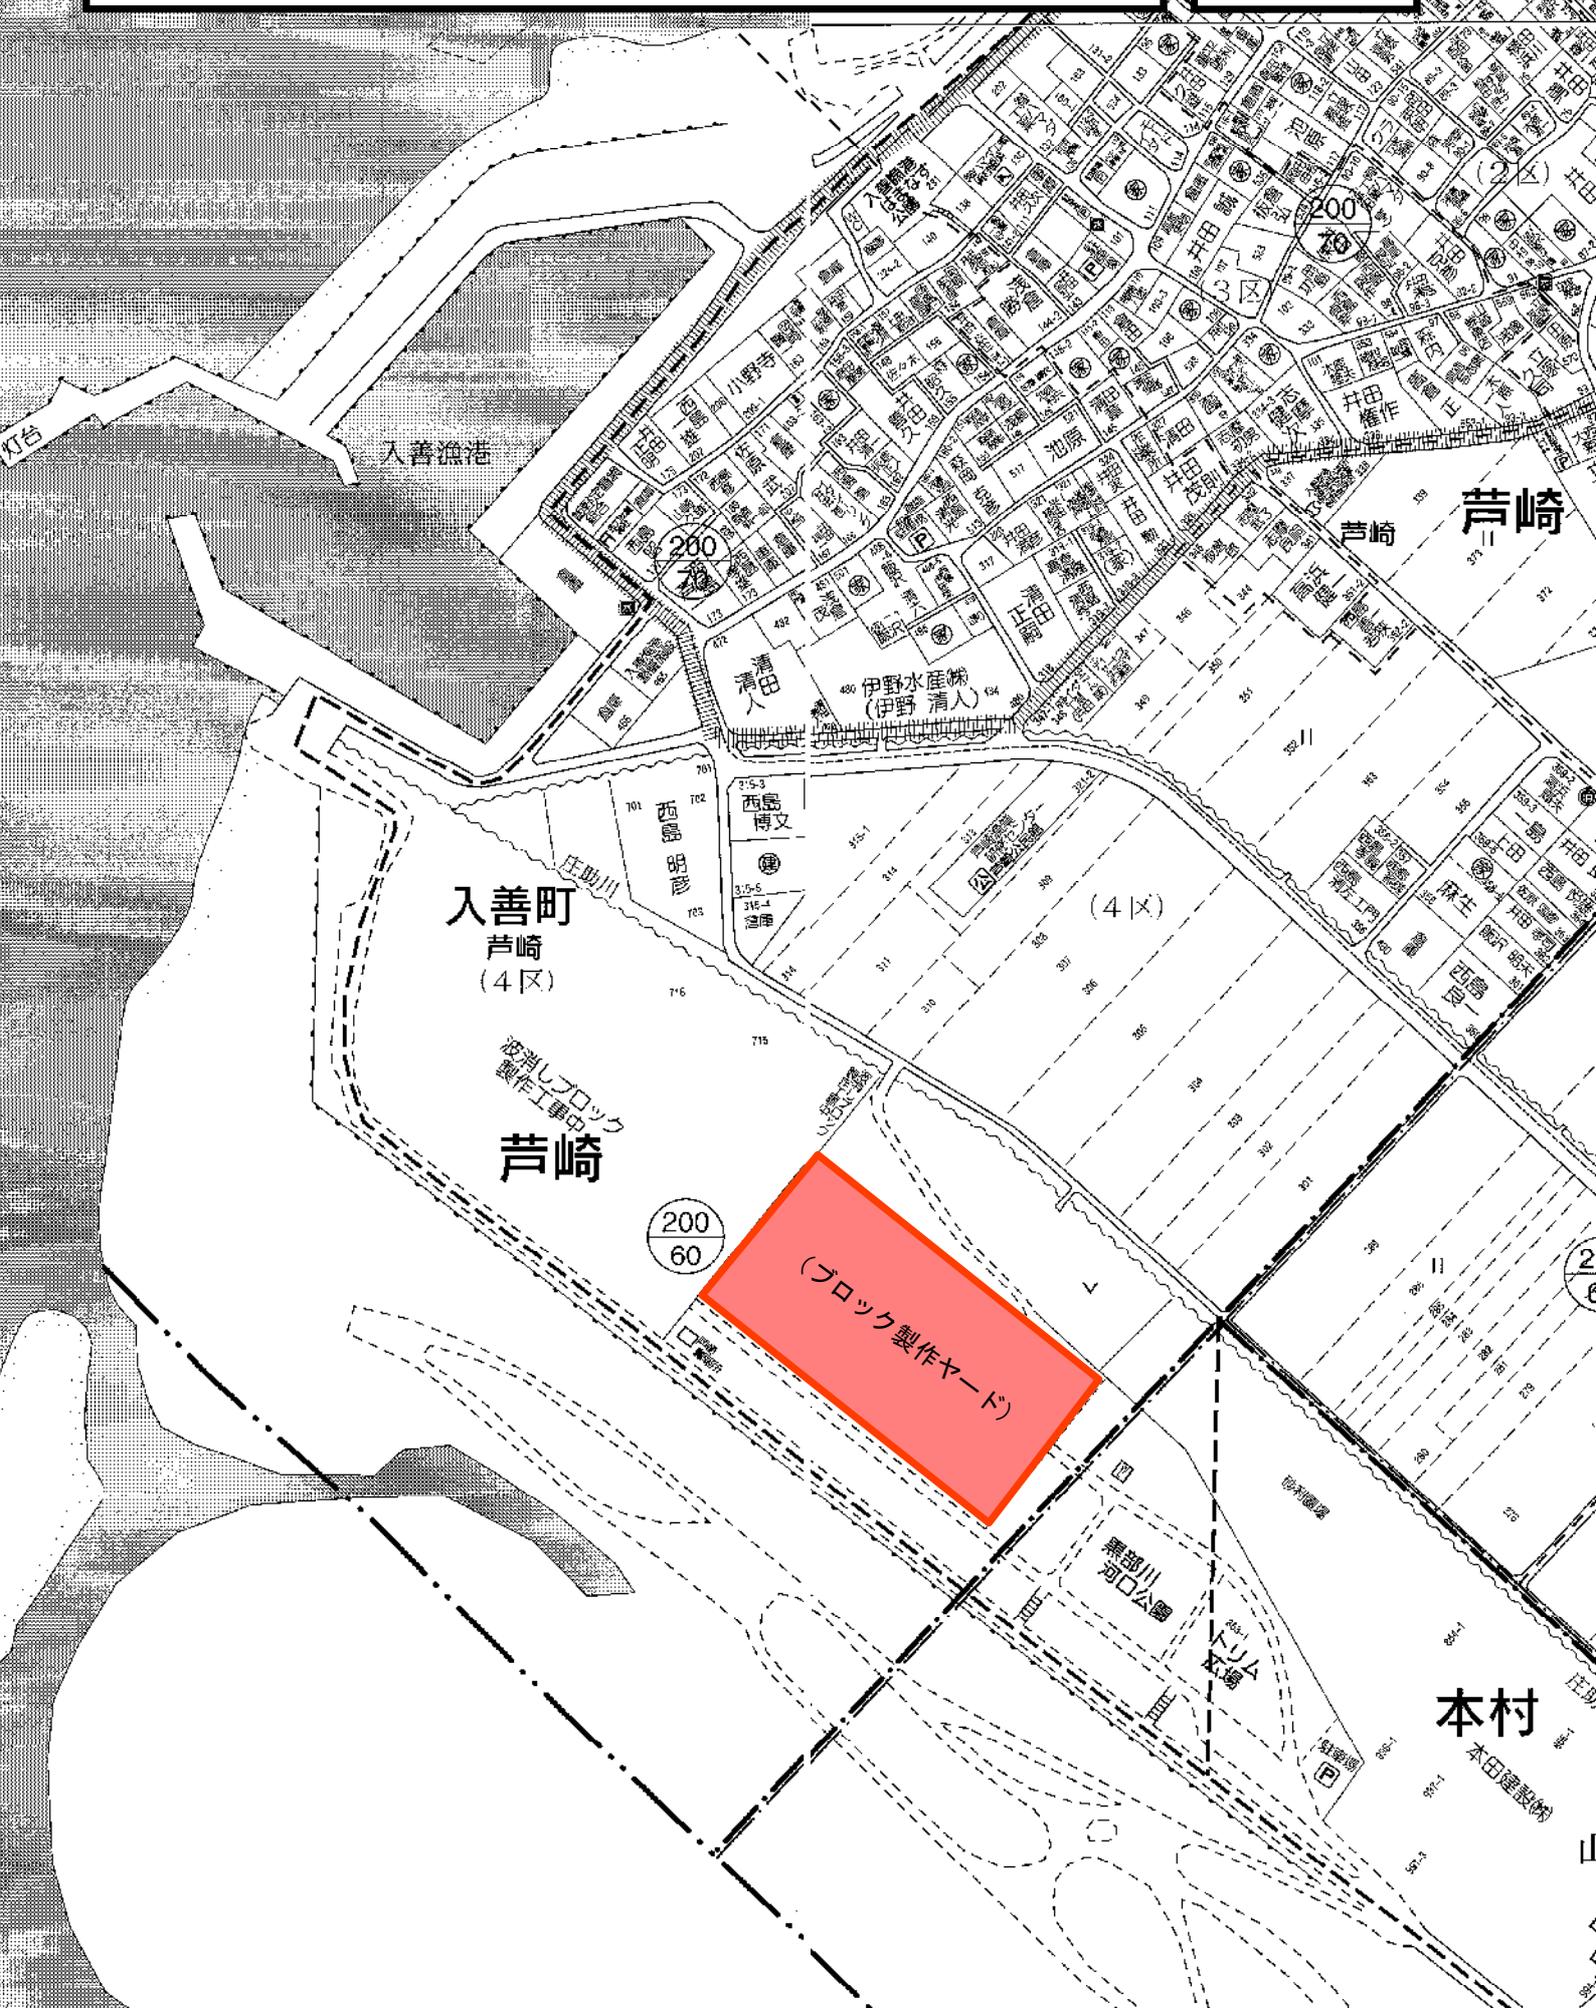


消波ブロック構造図


S=1/30 u ; m

ブロック単体図



正面図

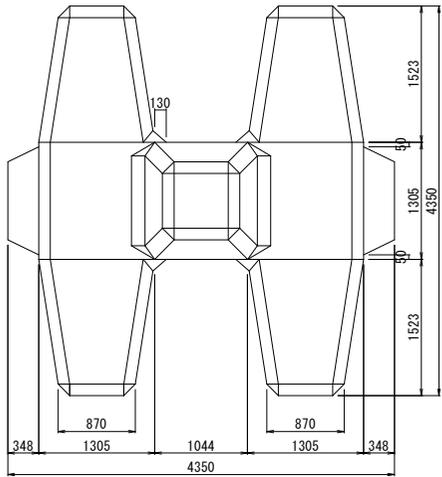

側面図

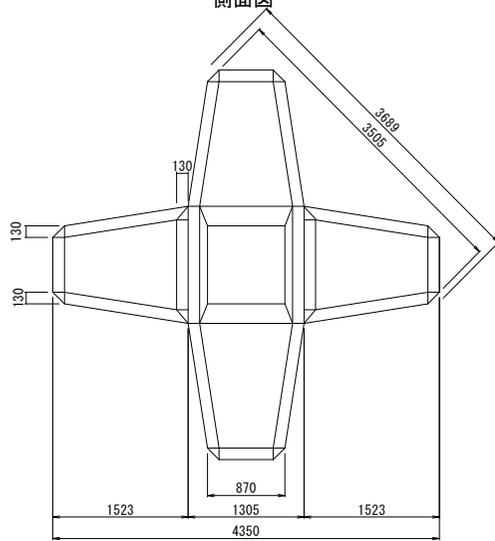

平面図

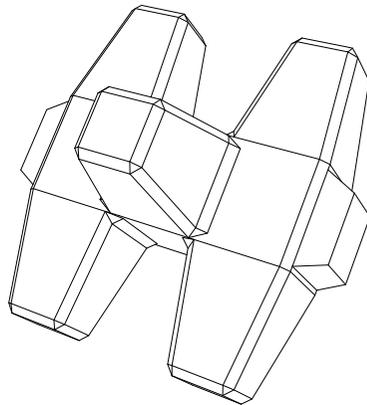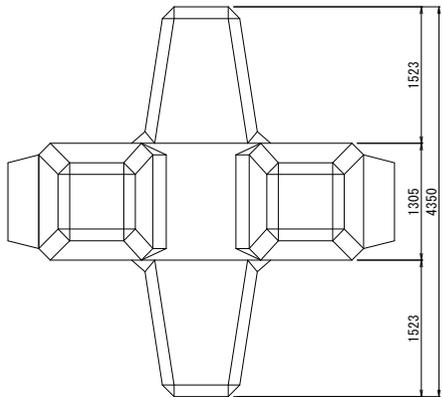


ブロック諸元


項目	単位	数量
コンクリート体積	m ³	17.083
型枠面積	m ²	51.95
重量	t	39.291
鉄筋重量	kg	88.82

鉄筋配筋図

正面図

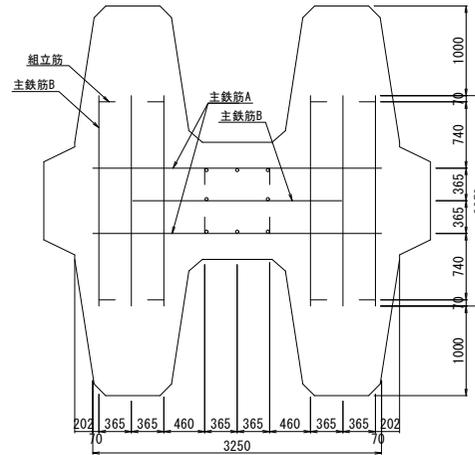


側面図

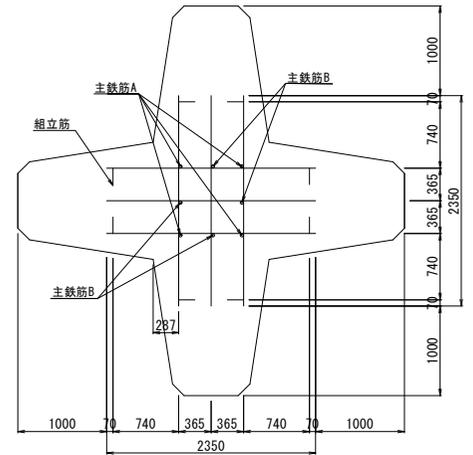

注) 実線 — 主鉄筋
破線 — 組立筋

平面図

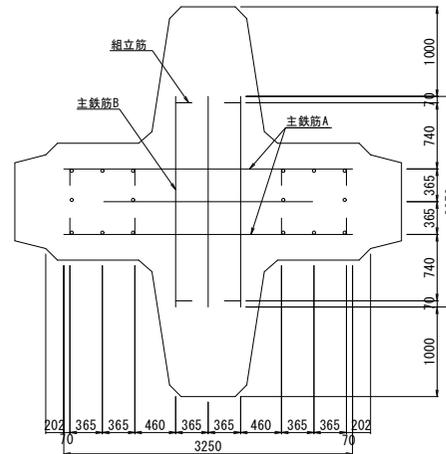

鉄筋加工寸法図



鉄筋寸法表



名称	径 (mm)	長さ (m)	本数 (本)	延長 (m)	単位重量 (kg/m)	重量 (kg)
主鉄筋A	D13	3.250	4	13.000	0.995	12.935
主鉄筋B	D13	2.350	28	65.800	0.995	65.471
組立筋	D10	3.100	6	18.600	0.560	10.416
合計						88.82

令和7年度第 号	
農山漁村地域整備交付金事業	
入善漁港海岸第11号離岸堤ブロック製作工事	
入善町 戸崎 地先	
消波ブロック構造図	葉中
縮尺 S=1/30 (A1)	第 号
令和7年 月 日 製作	
入善町キラキラ商工観光課	


A) 合掌ブロック40t 製作・仮置ヤード(標準配置)図:(製作個数124個:予備底無し)

製作ヤード標準面積:A0=90.3m×68.1m= 6,149.4m²

仮置きブロック個数:n=64+60= 124個

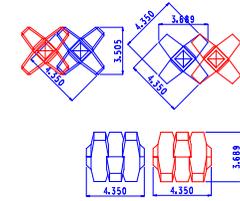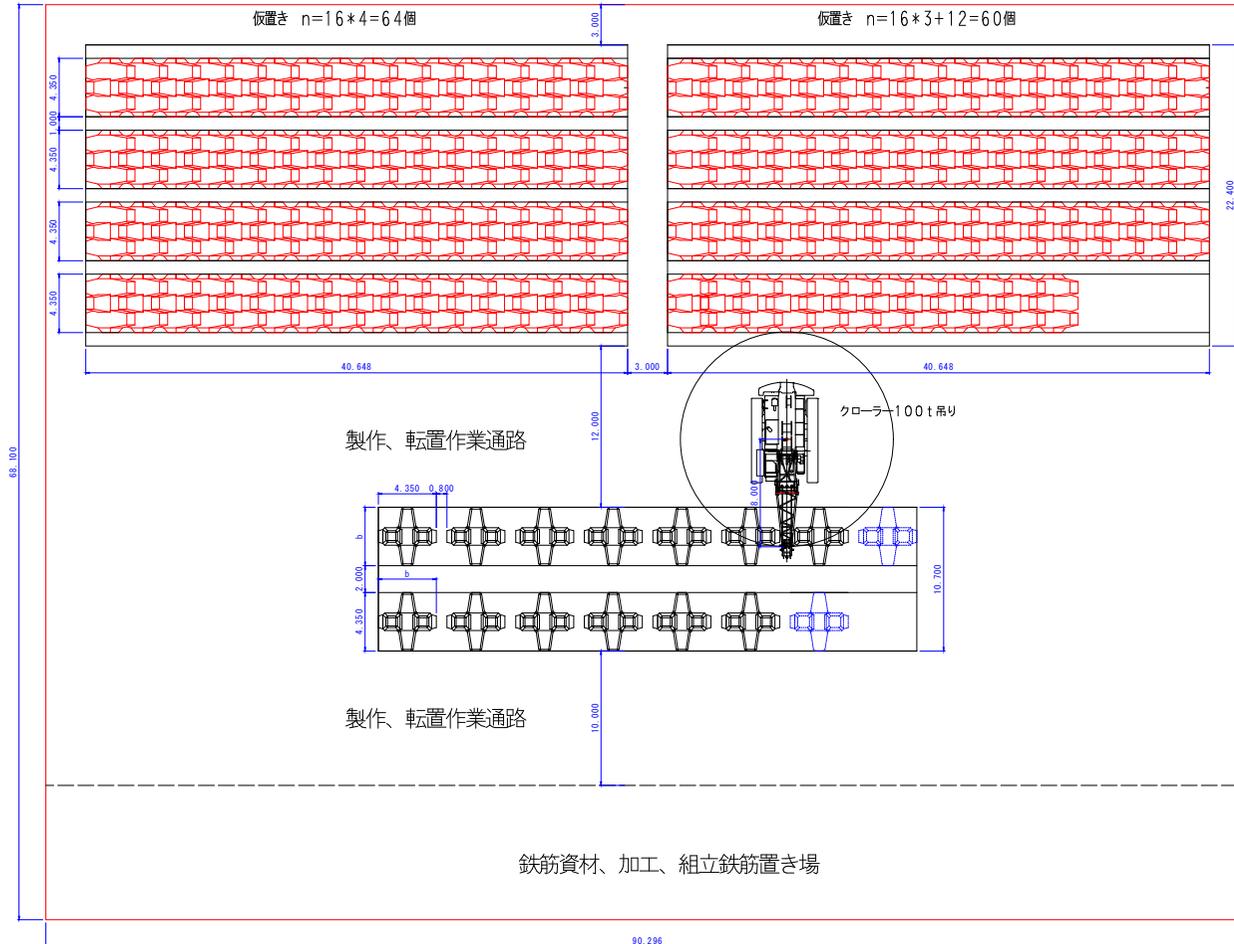

仮置き:標準配置

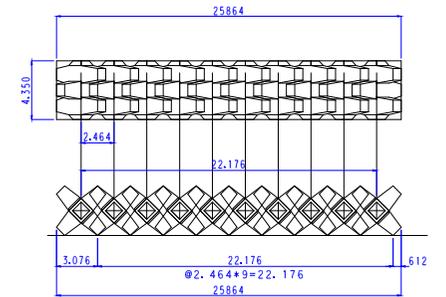

令和7年度	第	号
農山漁村地域整備交付金事業		
入善漁港海岸第11号離岸堤ブロック製作工事		
入善町	戸崎	地先
合掌ブロック40t	製作・仮置ヤード図	葉中
縮尺	S=1/200(A1)	第
令和7年	月	日
製作		
入善町キラキラ商工観光課		