

健康交流プラザサンウェル照明LED化更新設計業務委託

図面番号	図面名称	縮尺	図面番号	図面名称	縮尺
E-1	特記仕様書	non	E-19	(参考) 電灯分電盤リスト1 (既設参考図)	non
E-2	案内図・外構電灯設備 (KEY PLAN)	1/400	E-20	(参考) 電灯分電盤リスト2 (既設参考図)	non
E-3	1階電灯設備 (AブロックKEY PLAN)	1/200	E-21	(参考) 電灯分電盤リスト3 (既設参考図)	non
E-4	1階電灯設備 (BブロックKEY PLAN)	1/200	E-22	(参考) 電灯分電盤リスト4 (既設参考図)	non
E-5	1階電灯設備 (CブロックKEY PLAN)	1/200	E-23	(参考) 電灯分電盤リスト5 (既設参考図)	non
E-6	2階電灯設備 (AブロックKEY PLAN)	1/200	E-24	(参考) 調光盤・調光設定器姿図 (既設参考図)	non
E-7	2・3・4階電灯設備 (BブロックKEY PLAN)	1/200	E-25	(参考) 調光設備系統図 (既設参考図) および改修指示図	non
E-8	照明器具リスト1	non	E-26	(参考) 結線図1階-1 (既設参考図)	non
E-9	照明器具リスト2	non	E-27	(参考) 結線図1階-2 (既設参考図)	non
E-10	照明器具リスト3	non	E-28	(参考) 結線図2階 (既設参考図)	non
E-11	照明器具リスト4	non	E-29	(参考) 結線図3・4階 (既設参考図)	non
E-12	照明器具リスト5	non	E-30	(参考) 断面図1 (既設参考図)	non
E-13	照明器具リスト6	non	E-31	(参考) 断面図2 (既設参考図)	non
E-14	照明器具リスト (外構1)	non	E-32	(参考) 断面図3 (既設参考図)	non
E-15	照明器具リスト (外構2)	non	E-33	(参考) 断面図4 (既設参考図)	non
E-16	仮設計画図	1/400	E-34	(参考) 断面図5 (既設参考図)	
E-17	(参考) 構内外線図 (既設参考図)	non	E-35	(参考) 断面図6 (既設参考図)	
E-18	(参考) 電灯分電盤 標準図 (既設参考図)	non			

工事名	健康交流プラザサンウェル 照明LED化更新工事	一級建築士事務所 第(1)2212号		管理者 一級建築士第368517号 岡 大輔	設計者	担当者	図面名 表紙	図面NO
備考		富山県下新川郡入善町横山1774-3 tel 0765-72-2421 fax 0765-72-2423		日付 2025.07	日付	日付	縮尺 —	E-0
		管理建築士 1級建築士 第 368517号 岡 大輔						

I. 工事概要

1. 工事名称 健康交流プラザサンウェル 照明LED化更新工事
2. 工事場所 富山県 下新川 (市) 入善町 上野 地内
3. 建物概要 (建物名称)

構 造	階 數	延 面 積 (m ²)	消防令別表一	備 考
RC	4	(4,298.35)	16	—

4. 工事種目 (◎印をつけたものを適用する。)

- | | | |
|---------------|----------------|-----------------|
| ● 電 灯 設 備 | ● 動 力 設 備 | ● 避 當 設 備 |
| ● 受 変 電 設 備 | ● 自 家 発 電 設 備 | ● 電 話 配 管 設 備 |
| ● 拡 声 設 備 | ● 出 退 表 示 設 備 | ● 情 報 配 管 設 備 |
| ● インターホン設 備 | ● テレビ共同受信設 備 | ● 監 視 カ メ ラ 設 備 |
| ● 火 災 報 知 設 備 | ● テレビ電波障害防除設 備 | ● 防 犯 設 備 |
| ● 構 内 配 電 線 路 | ● 構 内 通 信 線 路 | ● 換 気 設 備 |

II. 工事仕様

1. 共通仕様

図面及び特記仕様書に記載されていない事項は、すべて国土交通省大臣官房官庁営繕部監修の公共建築改修工事標準仕様書（令和7年版）、電気設備改修工事共通仕様書（令和7年版）及び公共建築設備設備工事標準図（令和7年版）による。

2. 特記仕様

- (1) 章は○印のついたもの、項目は○印のついたもの、特記事項は・印のついたものを適用する。○印のない場合は※印のついたものを適用する。
- (2) 特記事項に記載の()内表示番号は、国土交通省共通仕様書の当該項目又は当該表を示す。

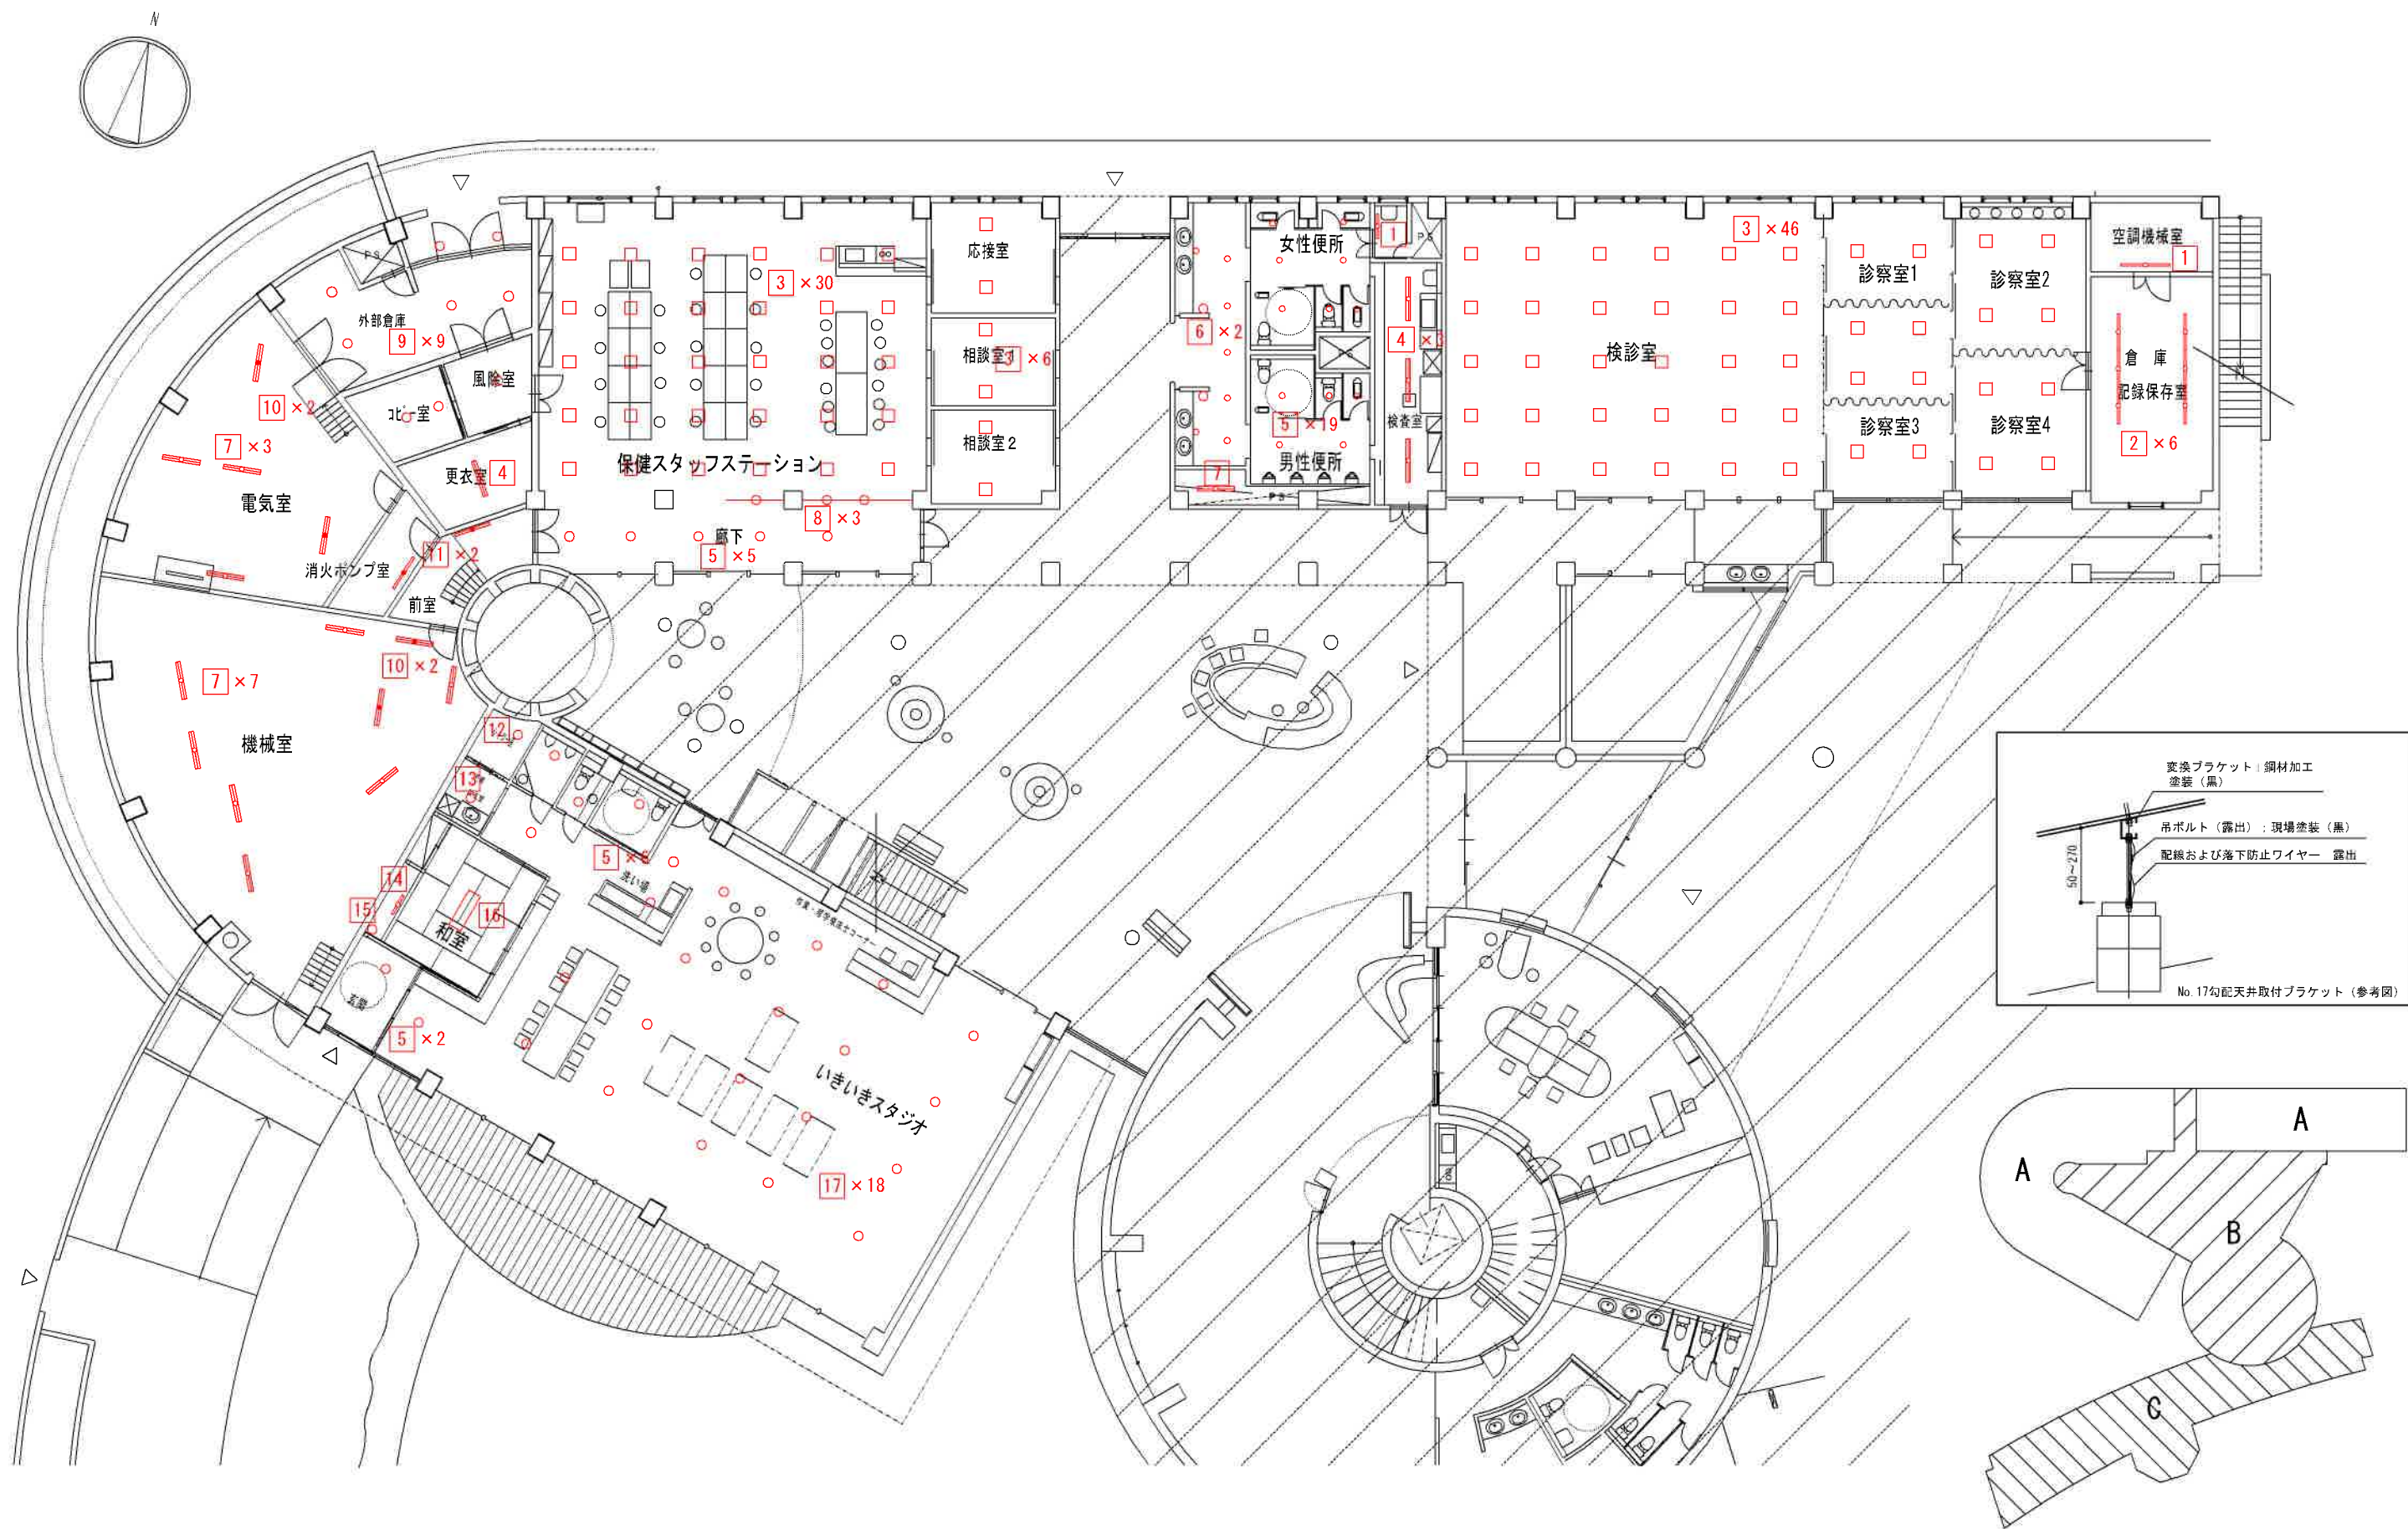
	項 目	特 記 事 項
○ 般 共 通 事 項	① 適用基準等	設計図書の優先順位 1. 質問回答書 2. 現場説明書 3. 特記仕様 4. 図面 5. 標準仕様書 (1.1.1.1)
	② 工事実績情報の登録	・ 工事実績情報を登録することが特記された場合は、登録内容についてあらかじめ監督職員に確認を受けた後に、次に示す期間内に登録手続きを行うとともに、登録されることを証明する資料を監督職員に提出する。 (1.1.1.4)
	③ 施工体制に関する書類の提出	建設業法に基づく施工管理体制台帳を作成した場合は、下記の事項について監督職員に提出する。 (1) 建設業法施工規則 第14条の2の第1項に掲げる事項 (2) 安全衛生責任者名、安全衛生推進者名、雇用管理責任者名 本工事に使用する設備機材等は、設計図書に定める品質及び性能を有する新品とする。ただし、仮設に使用する機材は、この限りではない。 (1.1.4.2)
	④ 機 材 等	
	⑤ 機材の品質・性能証明	使用する機材が、設計図書に定める品質及び性能を有することの証明となる資料を、監督職員に提出する。ただし、設計図書によりJISによると指定された機材でJISマーク表示のある機材を使用する場合及びあらかじめ監督職員の承諾を受けた場合は、資料の提出し省略することができる。
	⑥ 発生材の処理	発生材の処理は建設リサイクル法、資源有効利用促進法、廃棄物処理及び清掃に関する法律、建設副産物適正処理推進要綱等の関係法令等に従い、適切に処理し、監督職員に報告する。 (1.1.3.8) 引渡しを要するもの () 再利用を要するもの () マニユエルの提出 (※ A ※ B2 ※ D ・ E) 特別管理産業廃棄物 () 同上の処理方法 () 分別収集を図るもの () 再資源化を図るもの ()
	⑦ 主任技術者等の適用	建設業法第26条のよる部門、等級とする。
	⑧ 電気保安技術者	電気保安技術者を工事現場に ※ おく ・ おかない (1.1.3.2)
	⑨ 施工従事者	自家用電気工作物においても法令で定める電気工事士とする。
	⑩ 監督職員事務所	○ 設けない ・ 設ける (・ 1号 ・ 2号 ・ 3号 ・ 4号) (2.2.1.1) (建2.3.1)
	⑪ 工事用電力・水その他	本工事に必要な工事用電力・水、及び官公庁署等へ諸手続きの費用は請負者の負担とする。
	12 足場、さん橋類	別契約の関係請負者が定置したものは、無償で使用できる。 (1.2.1.1)
	13 建築工事との取 合い	工事地区区分表によるほか、次による。
(1) 開口部補強筋	補強を要する鉄筋コンクリート躯体(梁、壁、床)の貫通スリーブ補強筋は(※ 別途 ・ 本工事)とする。 壁、床貫通の仮枠(懸棚、ダクト、吹出口、大便器、換気扇等)の補強筋は(※ 別途 ・ 本工事)とする。	
(2) 機器の基礎	屋上基礎 (※ 別途 ・ 本工事) 屋内基礎 (※ 別途 ・ 本工事) 屋外基礎 (※ 別途 ○ 本工事)	
⑫ 提出図書等	提出図書等は①適用基準等によるほか次による。	
(1) 設計図の製本	着工時 ※ 原図版 3部 ・ 縮小版 部	
(2) 工事写真	施工中 ※ サービス版 1部 完成時 ※ サービス版 1部 ・ キャビネット 部	
(3) 機材の承諾図	※ 主要な機材については、発注前に製作図等を提出し、監督職員の受領を受ける。	

(4) 完成時の圖書 (a) 完成図	① 共通仕様書の1編1.7.1による。 ※ 設計図及び施工図を黒表紙に製本したものの製本部数は※原図版 2部 ・ 縮小版 部 ・ CADデータ (JWW又はDXF) ② 共通仕様書の1編1.7.1による。
(b) 保金に関する資料	※ 機材については共通仕様書の1編 1.4.3 及び1編 1.4.4 による。 ※ 施工については共通仕様書の1編 1.5.3 及び1編 1.5.4 による。
15 検査及び試験	※ 機材については共通仕様書の1編 1.4.3 及び1編 1.4.4 による。 ※ 施工については共通仕様書の1編 1.5.3 及び1編 1.5.4 による。
16 土工事 (1) 残土処理	・ 構内敷きならし ・ 構内の指定場所に堆積 ・ 構外搬出適切な処理 ・ 根切り土の中の良質土 ・ 山砂 (1.2.2.1)
(2) 埋め戻し及び盛土	砂利事業 (・ 切り込み砂利 ・ 切り込み砕石 ・ 再生クラッシュラン) (1.2.3.1)
(3) 地盤工事	砂利事業 (・ 切り込み砂利 ・ 切り込み砕石 ・ 再生クラッシュラン) (1.2.3.1)
17 コンクリート工事	※ レディミクストコンクリート (※ I 類 ・ II 類) (2.4.4.1) (建表 6.1.1)
(1) 普通コンクリート	・ 普通練りコンクリート (・ 機械練り ・ 手練り) コンクリート設計基準強度 (・ 18N/mm ² ・ 21N/mm ²) コンクリート強度試験 (・ 実施する ・ 省略する)
(2) 鉄筋	・ 異形鉄筋 (※ SD30 ・ SD35) 接着剤に含まれる可逆剤は、難揮発性とし、ホルマリン不検出のもので、水性形 (ただし、建表19.2.1及び建表19.2.2の種別：エポキシ樹脂系の施工箇所は除く。) とする。 (建19.2.2, 建19.8.2)
18 接着剤	屋内の施工時に行う塗料は、ホルムアルデヒド等の放散量の極少量なものを選定し、JIS等の材料規格において放散量の規定がある場合は、特記がなければ、F☆☆☆☆とする。
19 塗装及び防錆工事	鉄鋼面 亜鉛メッキ面 素地ごしらえ 汚れ、油類除去、錆落とし 汚れ、油類除去、化学処理 (エッチングプライマー：JIS K 5633) JIS K 5629 錆止め塗料種別 屋内：JIS K 5621 屋外：JIS K 5622～K 5625 錆止め塗料塗り 屋内：下塗り、研磨紙、2回目塗り 1回塗り 屋外：下塗り、2回目塗り 合成樹脂鋼管 ※ JIS K 5516 ※ JIS K 5516 ペイント塗り (SOP)
(ただし、屋内の乾燥場所等において、金属管で管外径が39mm以下のものは、亜鉛めっき面の化学処理を省略することができる。 屋外及び多湿箇所の支持架台等は、溶融亜鉛めっき鋼材を使用する。 溶融亜鉛メッキ仕様 ※ HDZ 35 ・ HDZ 50 (・) 塩切り等で配管の表面仕上げやメッキ部を破損した場合は、錆止め塗料を塗布する等有効な防錆を施す。 (1.2.7.1)	(ただし、屋内の乾燥場所等において、金属管で管外径が39mm以下のものは、亜鉛めっき面の化学処理を省略することができる。 屋外及び多湿箇所の支持架台等は、溶融亜鉛めっき鋼材を使用する。 溶融亜鉛メッキ仕様 ※ HDZ 35 ・ HDZ 50 (・) 塩切り等で配管の表面仕上げやメッキ部を破損した場合は、錆止め塗料を塗布する等有効な防錆を施す。 (1.2.7.1)
20 電線管類	イ) 隠蔽配管 ・ 薄鋼電線管 ② ねじ無し電線管 ③ 厚鋼電線管 ④ P F 管 ⑤ C D 管 ・ 硬質ビニル電線管 (VE) ・ 耐衝撃性硬質ビニル電線管 (HIVE) ・ 可とう電線管 ・ フロアダクト ロ) 露出配管 ・ 薄鋼電線管 ・ ねじ無し電線管 ・ 厚鋼電線管 ・ 硬質ビニル電線管 (VE) ・ 可とう電線管 ① 耐衝撃性硬質ビニル電線管 (HIVE) ハ) 地中埋設配管 ・ 薄鋼電線管 ・ 厚鋼電線管 ・ ライニング鋼管 ・ 硬質ビニル電線管 (VE) ・ 配管用炭素鋼鋼管 (SGR) ・ 耐衝撃性硬質ビニル電線管 (HIVE) ・ ヒューム管 (R型) ② 波付硬質ポリエチレン管 (FEP) ・ P F - D 管 (2.1.2.1) ~ (2.1.2.5)
21 電線本数、管路等	分電盤、制御盤及び端子盤等の二次側に以降配線経路は、電線太さ、電線本数及び管径等監督職員の承認を受けて変更しても差し支えない。また、機械室等の床配線は図面上 P マンで記載している場合であっても、立上り部分等の露出配管部分は金属管とし、その場合は全長にわたって接地線を設ける。 次の露出配管は塗装を行う。 ※ 屋外 ・ 屋内 (・) 長さ 1m 以上の入線しない管路には、1.2mm 以上のビニル被覆鉄線を入線する。 埋込分電盤からの立上り予備配管は、予備の配線用遮断器 4 個以下の場合 (25) を 1 本、5 個の場合 (25) を 2 本、天井まで立上げる。 電線及びケーブルは、図示により EM ケーブルを使用する。 ※ 新金風製 ・ ステンレス製 ・ 樹脂製 (ワイド型) ・ 水平高低調整型 (空転防止リング付) ・ 水平調整型 取外し再使用機器は清掃、絶縁測定の上で取付ける。 外気に面する壁・天井で、内断熱施工される構造体のコンクリートに達しないボックス等には、断熱材等を取付ける。 (2.2.2.5)
22 金属管の塗装	(1) 設備機器、配管等は、地震動時の水平方向及び鉛直方向の地震力に対し、移動、転倒、破損等が生じないよう固定する。 (2) 配管等については、地震動時の構造体の変形及び地盤との相対変位に追従する場合にも、所要の機能を確保する。
23 呼び線及び予備配管	埋込分電盤からの立上り予備配管は、予備の配線用遮断器 4 個以下の場合 (25) を 1 本、5 個の場合 (25) を 2 本、天井まで立上げる。 電線及びケーブルは、図示により EM ケーブルを使用する。 ※ 新金風製 ・ ステンレス製 ・ 樹脂製 (ワイド型) ・ 水平高低調整型 (空転防止リング付) ・ 水平調整型 取外し再使用機器は清掃、絶縁測定の上で取付ける。 外気に面する壁・天井で、内断熱施工される構造体のコンクリートに達しないボックス等には、断熱材等を取付ける。 (2.2.2.5)
24 電線・ケーブル類	(1) 設備機器、配管等は、地震動時の水平方向及び鉛直方向の地震力に対し、移動、転倒、破損等が生じないよう固定する。 (2) 配管等については、地震動時の構造体の変形及び地盤との相対変位に追従する場合にも、所要の機能を確保する。
25 フラッシュプレート	(1) 設備機器、配管等は、地震動時の水平方向及び鉛直方向の地震力に対し、移動、転倒、破損等が生じないよう固定する。 (2) 配管等については、地震動時の構造体の変形及び地盤との相対変位に追従する場合にも、所要の機能を確保する。
26 フラッシュプレート	(1) 設備機器、配管等は、地震動時の水平方向及び鉛直方向の地震力に対し、移動、転倒、破損等が生じないよう固定する。 (2) 配管等については、地震動時の構造体の変形及び地盤との相対変位に追従する場合にも、所要の機能を確保する。
27 再使用機器	(1) 設備機器、配管等は、地震動時の水平方向及び鉛直方向の地震力に対し、移動、転倒、破損等が生じないよう固定する。 (2) 配管等については、地震動時の構造体の変形及び地盤との相対変位に追従する場合にも、所要の機能を確保する。
28 保潔、結露防止	(1) 設備機器、配管等は、地震動時の水平方向及び鉛直方向の地震力に対し、移動、転倒、破損等が生じないよう固定する。 (2) 配管等については、地震動時の構造体の変形及び地盤との相対変位に追従する場合にも、所要の機能を確保する。
29 耐震措置	(1) 設備機器、配管等は、地震動時の水平方向及び鉛直方向の地震力に対し、移動、転倒、破損等が生じないよう固定する。 (2) 配管等については、地震動時の構造体の変形及び地盤との相対変位に追従する場合にも、所要の機能を確保する。


② 照明器具	照明器具の構造、光源、部品等は、共通仕様書の第2編1.4から1.4.6による。なお、直管型40形蛍光灯は、高周波点灯(HF)専用型とし、「国等による環境物品等の調達の推進に関する法律」(グリーン調達法)に基づく製品とする。 「建築基準法」による非常用照明器具及び「消防法」による誘導灯とする。(2.1.5.1)~(2.1.5.4) 電源は(① 電池内蔵形 ・ 電源別置形) 照明器具の支持は、表2.15.1による。(2.2.15.3) ③ タンブラスイッチは連用形とする。 ④ 壁付コンセント(2P15A)は原則として連用形とする。ただし、2口の場合は様式を使用してもよい。 ・ 外部固定形 ・ 内部固定形 ・ 固定形又は上下移動形
③ 防災用照明器具	
④ 機器の取付	
⑤ 配線器具	
6 ハイジャンケット	
・ 動力設備	1 電気方式 2 機器への接続 3 電動機の接地 4 電磁閉開器用押印(遠隔操作用) 5 警報盤 幹線 ・ 三相3線式 200V ・ 分岐 ・ 三相3線式 200V ・ 本工事制御盤より別途電動機への配線は本工事とする。 ・ 単独接地 ・ 共通母線式 ・ 金属管接地 (7.1kVを超えるものは、接地専用線式とする。) ・ 連用形とする。 共通仕様書第7編 第1章第2節による。
・ 避雷設備	1 導電部 2 避雷導線 3 接地極 4 接地用端子箱 ・ 突針 ・ 棟上導体 ・ 金属製手すり(鋼造)等 ・ 銅より線 ・ 建築構造体利用 ・ 接地極埋設 ・ 建築構造体利用 ・ 真鍮製 ・ ステンレス製
・ 受電設備	1 電気方式 2 盤形式 3 主遮断装置 4 設備容量 5 進相コンデンサ 6 配電盤 7 直流電源装置 8 消火器 高圧 ・ 三相3線式 6kV 低圧 ・ 三相3線式 200V ・ 単相3線式 200V/100V ・ 開閉形 ・ 半開閉形 ・ 開放形 ・ C.B形 ・ P.F-S形 変圧器総容量 200kVA 高圧電動機容量 kW ・ 高圧 ・ 低圧 自動力率調整 ・ あり ・ なし ・ 屋内形 ・ 屋外形 ・ 非常用照明器具の電源と共用 ・ 受電設備専用 種類 ・ 鉛蓄電池(・ ペント形 ・ シール形) A.B.C粉末消火器 1型 本 消火器収納箱 1本入 型
・ 自家発電設備	1 運転形態 2 形式 3 発電機 4 原動機 5 燃料 ・ 非常用 ・ 常用 ・ 常用非常用兼用 ・ キュービクル式 ・ 簡易形 ・ オープン式 電気方式 ・ 三相3線式 電圧 V 定格出力 KVA以上 定格回転速度 min⁻¹ (5.1.1.3.3) 種類 ・ ディーゼル機関 ・ ガスタービン 定格出力 kW以上 定格回転速度 min⁻¹ (5.1.1.3.4) 始動方式 ・ 電気式 ・ 空気式 冷却方式 ・ 水冷却循環式 ・ ラジエータ式 種類 ・ 軽油 ・ A重油 ・ 灯油 ・ 都市ガス 燃料小出槽 L (5.1.1.6.4) 主燃料槽 L (・ 本工事 ・ 別途工事) (5.1.1.6.4) ・ 専用 ・ 共用
・ 構内交換設備	1 局線応答方式 2 回線数 3 電話機 4 保安器用接地 5 電話機への配線 6 工事箇所 ・ 局線中継台方式 ・ 分散中継台方式 ・ ダイヤルイン方式 ・ ダイレクトインダイヤル方式 ・ ダイレクトインライン方式 ・ 併用式 内線 回線 局線 回線 ・ 押ボタン式 ・ アナログ式 ・ デジタル式 ・ 本工事 ・ 別途工事 ・ 内線電話機1台につき、EM-TIEF0.65-2C 2m、2号ワイヤプロテクタ 1.5mを見込む。 ・ ボタン電話機1台につき、電子ボタン電話用ケーブルEBT0.4-4C 2m、2号ワイヤプロテクタ 1.5mを見込む。 ・ 配管工事 ・ 配線工事 ・ 接地工事
・ 拡声設備	1 増幅器 種類 ・ 一般形 ・ 非常放送用 ・ 併用 形式 ・ 卓上形 ・ キャビネットラック形 ・ デスク形 出力 W



表示装置	表示方式 ・ 発光ダイオード 伝送方式 ・ バルス伝送方式 ・ 多線直接式 駆動電圧 _____ V
電気時計設備	1 親時計 2 時報子時計 3 チャイム ・ _____ 回線 ・ 壁掛形 ・ 自立形 親時計に ・ 内臓 ・ 別置 時報子に ・ 内臓 ・ 別置
エレベーター用設備	1 用途 ・ 庁内連絡用 ・ 受付用 ・ 夜間受付用 ・ 身体障害者用（乗客用） ・ エレベータ用 ・ 住宅用
テレビ受信用設備	1 配線方式 2 アンテナ支持ギヤ 3 アンテナ類 4 その他 ・ 直列ユニット式 ・ 幹線分岐式 ・ 壁面支持形 ・ 自立形 ・ VHF ・ UHF ・ BS ・ CS ・ CATV受信
火災報知設備	1 受信機 2 副受信機 3 総合盤 4 その他 ・ P型 2級 5回線 （・ 単独 ・ 連動制御器と一体） ・ R型 _____ 回線 _____ 回線 ・ 消火栓箱（別途）に組込 ・ 専用 ・ 住宅用
防犯設備	1 自動閉鎖装置 2 非常警報装置（非常ベル） 3 ガス漏れ火災警報装置 運動制御器（盤） _____ 回線 （・ 単独 ・ 受信機と一体） 遠方復帰機構 _____ 回線付 ・ 防火シャッター用は _____ 本工事 ※ 別途） ・ 機器一体形 ・ 各機器単独に設置 ガス種類 ・ 都市ガス ・ LPガス 監視方式 ・ 個別式 ・ 集中監視式 ・ 受信機（P型 _____ 級 _____ 回線） ・ 火報盤と一体 ・ 単独
構内配電線路	① 電気方式 ② 配線方式 ③ 地中線路の余長 ④ 管の埋設深さ ⑤ 地中線保護材料 ⑥ 装柱材料 ⑦ 外灯接地 ⑧ ハンドホール ⑨ その他 高圧 ・ 三相3線式 6kV 60Hz 低圧 ・ 三相3線式 200V ○ 单相3線式 200V/100V ・ 单相2線式 _____ V ○ 地中線式 ・ 架空線式 マンホール、ハンドホール内でケーブルの余長を設ける。 (箇所) 原則として、管の上端より一般敷地では600mm以上、車両通路では800mm以上とする。 ・ 厚銅電線管（ジュート巻） ・ 耐衝撃性硬質ビニル電線管（HIVE） ○ 被付硬質ポリエチレン管（FEP） ・ 塩素構造合成樹脂製可とう電線管（PFD） ・ 耐塩形（ケーブル端末処理材共） ・ ○殻形 ・ 一基毎単独 ・ 共用（ケーブル1芯線使用） ※ 標準図による 地中線路には、ケーブル埋設標を設ける。
構内通信線路	① 配線方式 ② 地中線路の余長 ③ 地中線保護材料 ④ ハンドホール ⑤ その他 ○ 地中線式 ・ 架空線式 マンホール、ハンドホール内でケーブルの余長を設ける。 (箇所) ・ 厚銅電線管（ジュート巻） ・ 耐衝撃性硬質ビニル電線管（HIVE） ○ 被付硬質ポリエチレン管（FEP） ・ ※ 標準図による 地中線路には、ケーブル埋設標を設ける。


工事名	健康交流プラザサンウェル 照明LED化更新工事	一級建築士事務所 第(1)2212号	 一級建築士事務所 建築設計室 21	管理者 一級建築士第368517号 岡 大輔	設計者	担当者	図面名 特記仕様書	図面NO E-1
備考	富山県下新川郡入善町横山1774-3 tel 0765-72-2421 fax 0765-72-2423			日付 2025.07	日付	日付	縮尺 ー	
	管理建築士 1級建築士 第 368517号 岡 大輔							




工事名	健康交流プラザサンウェル 照明LED化更新工事		一級建築士事務所 第(1)2212号	管理者 一級建築士第368517号 岡 大輔	設計者	担当者	図面名 1階電灯設備 (AブロックKEY PLAN)	図面NO E-3
備考			富山県下新川郡入善町横山1774-3 tel 0765-72-2421 fax 0765-72-2423 管理建築士 1級建築士 第 368517号 岡 大輔	日付 2025. 07	日付	日付	縮尺 1/200	

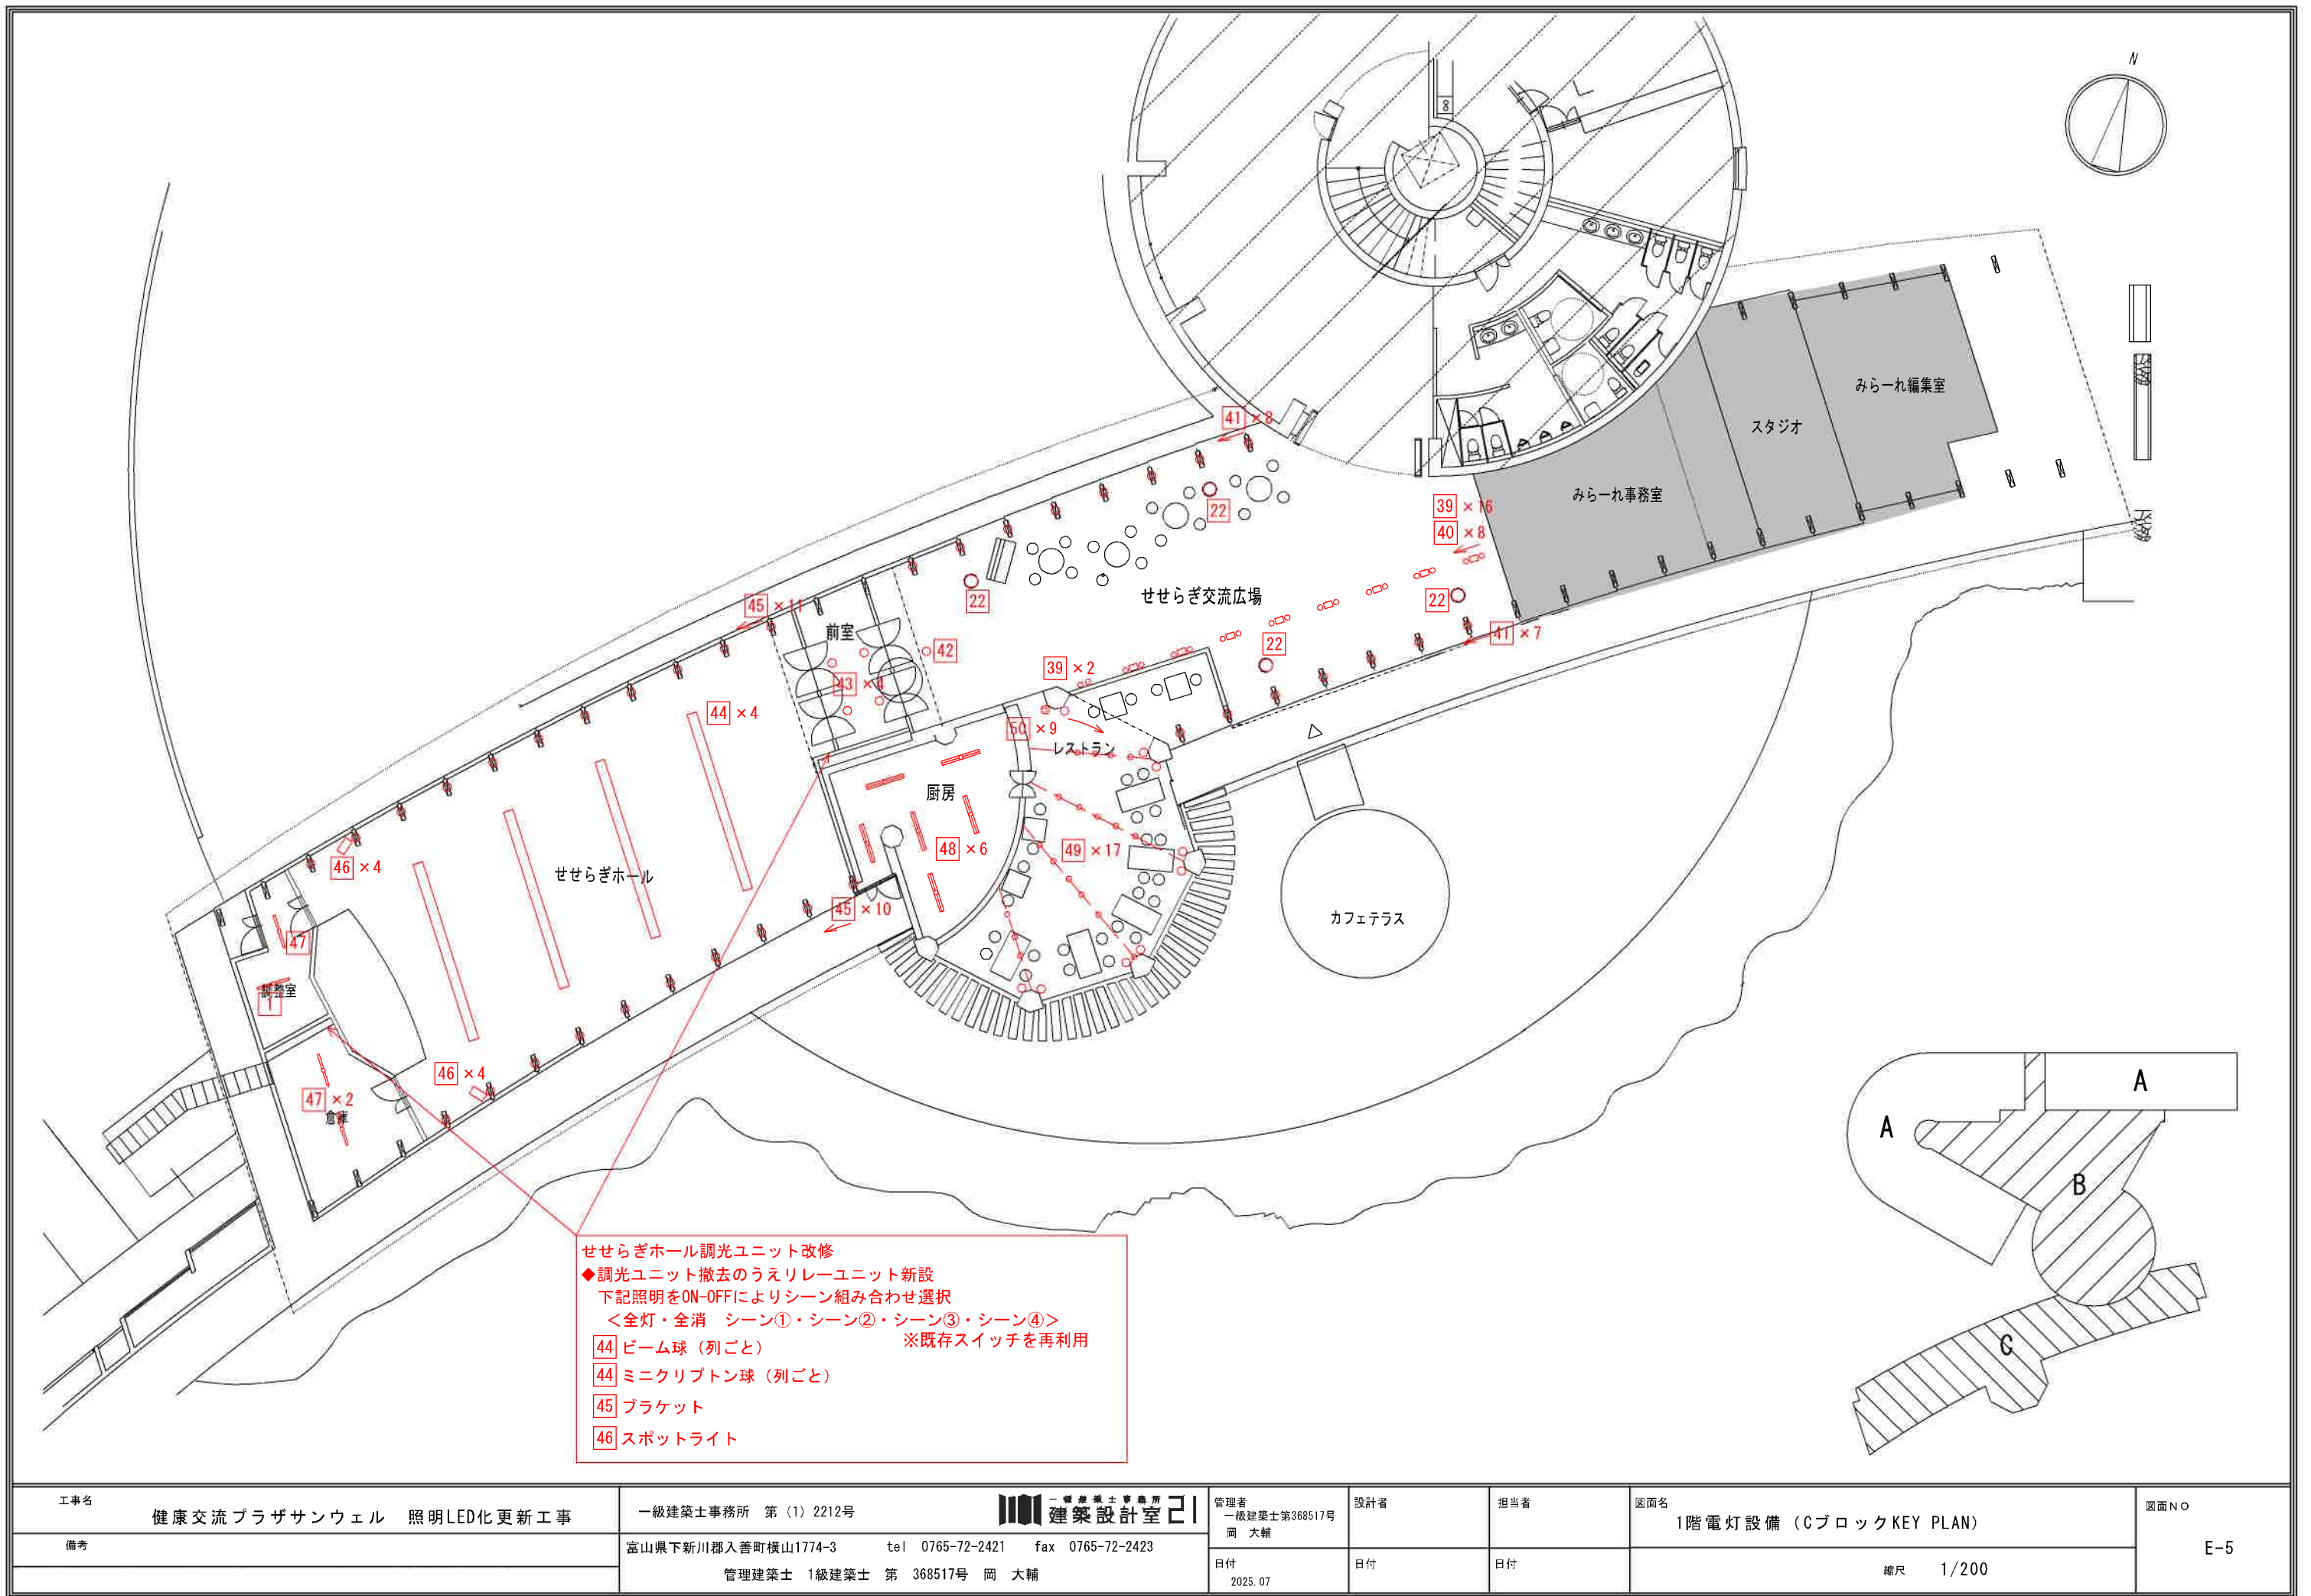


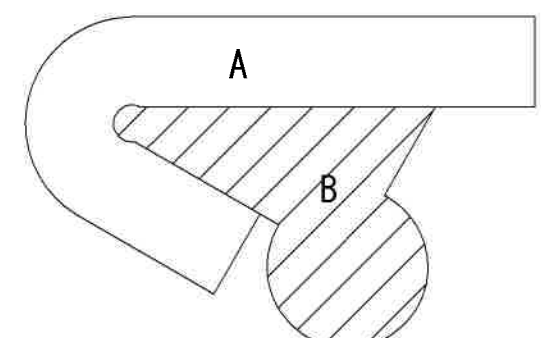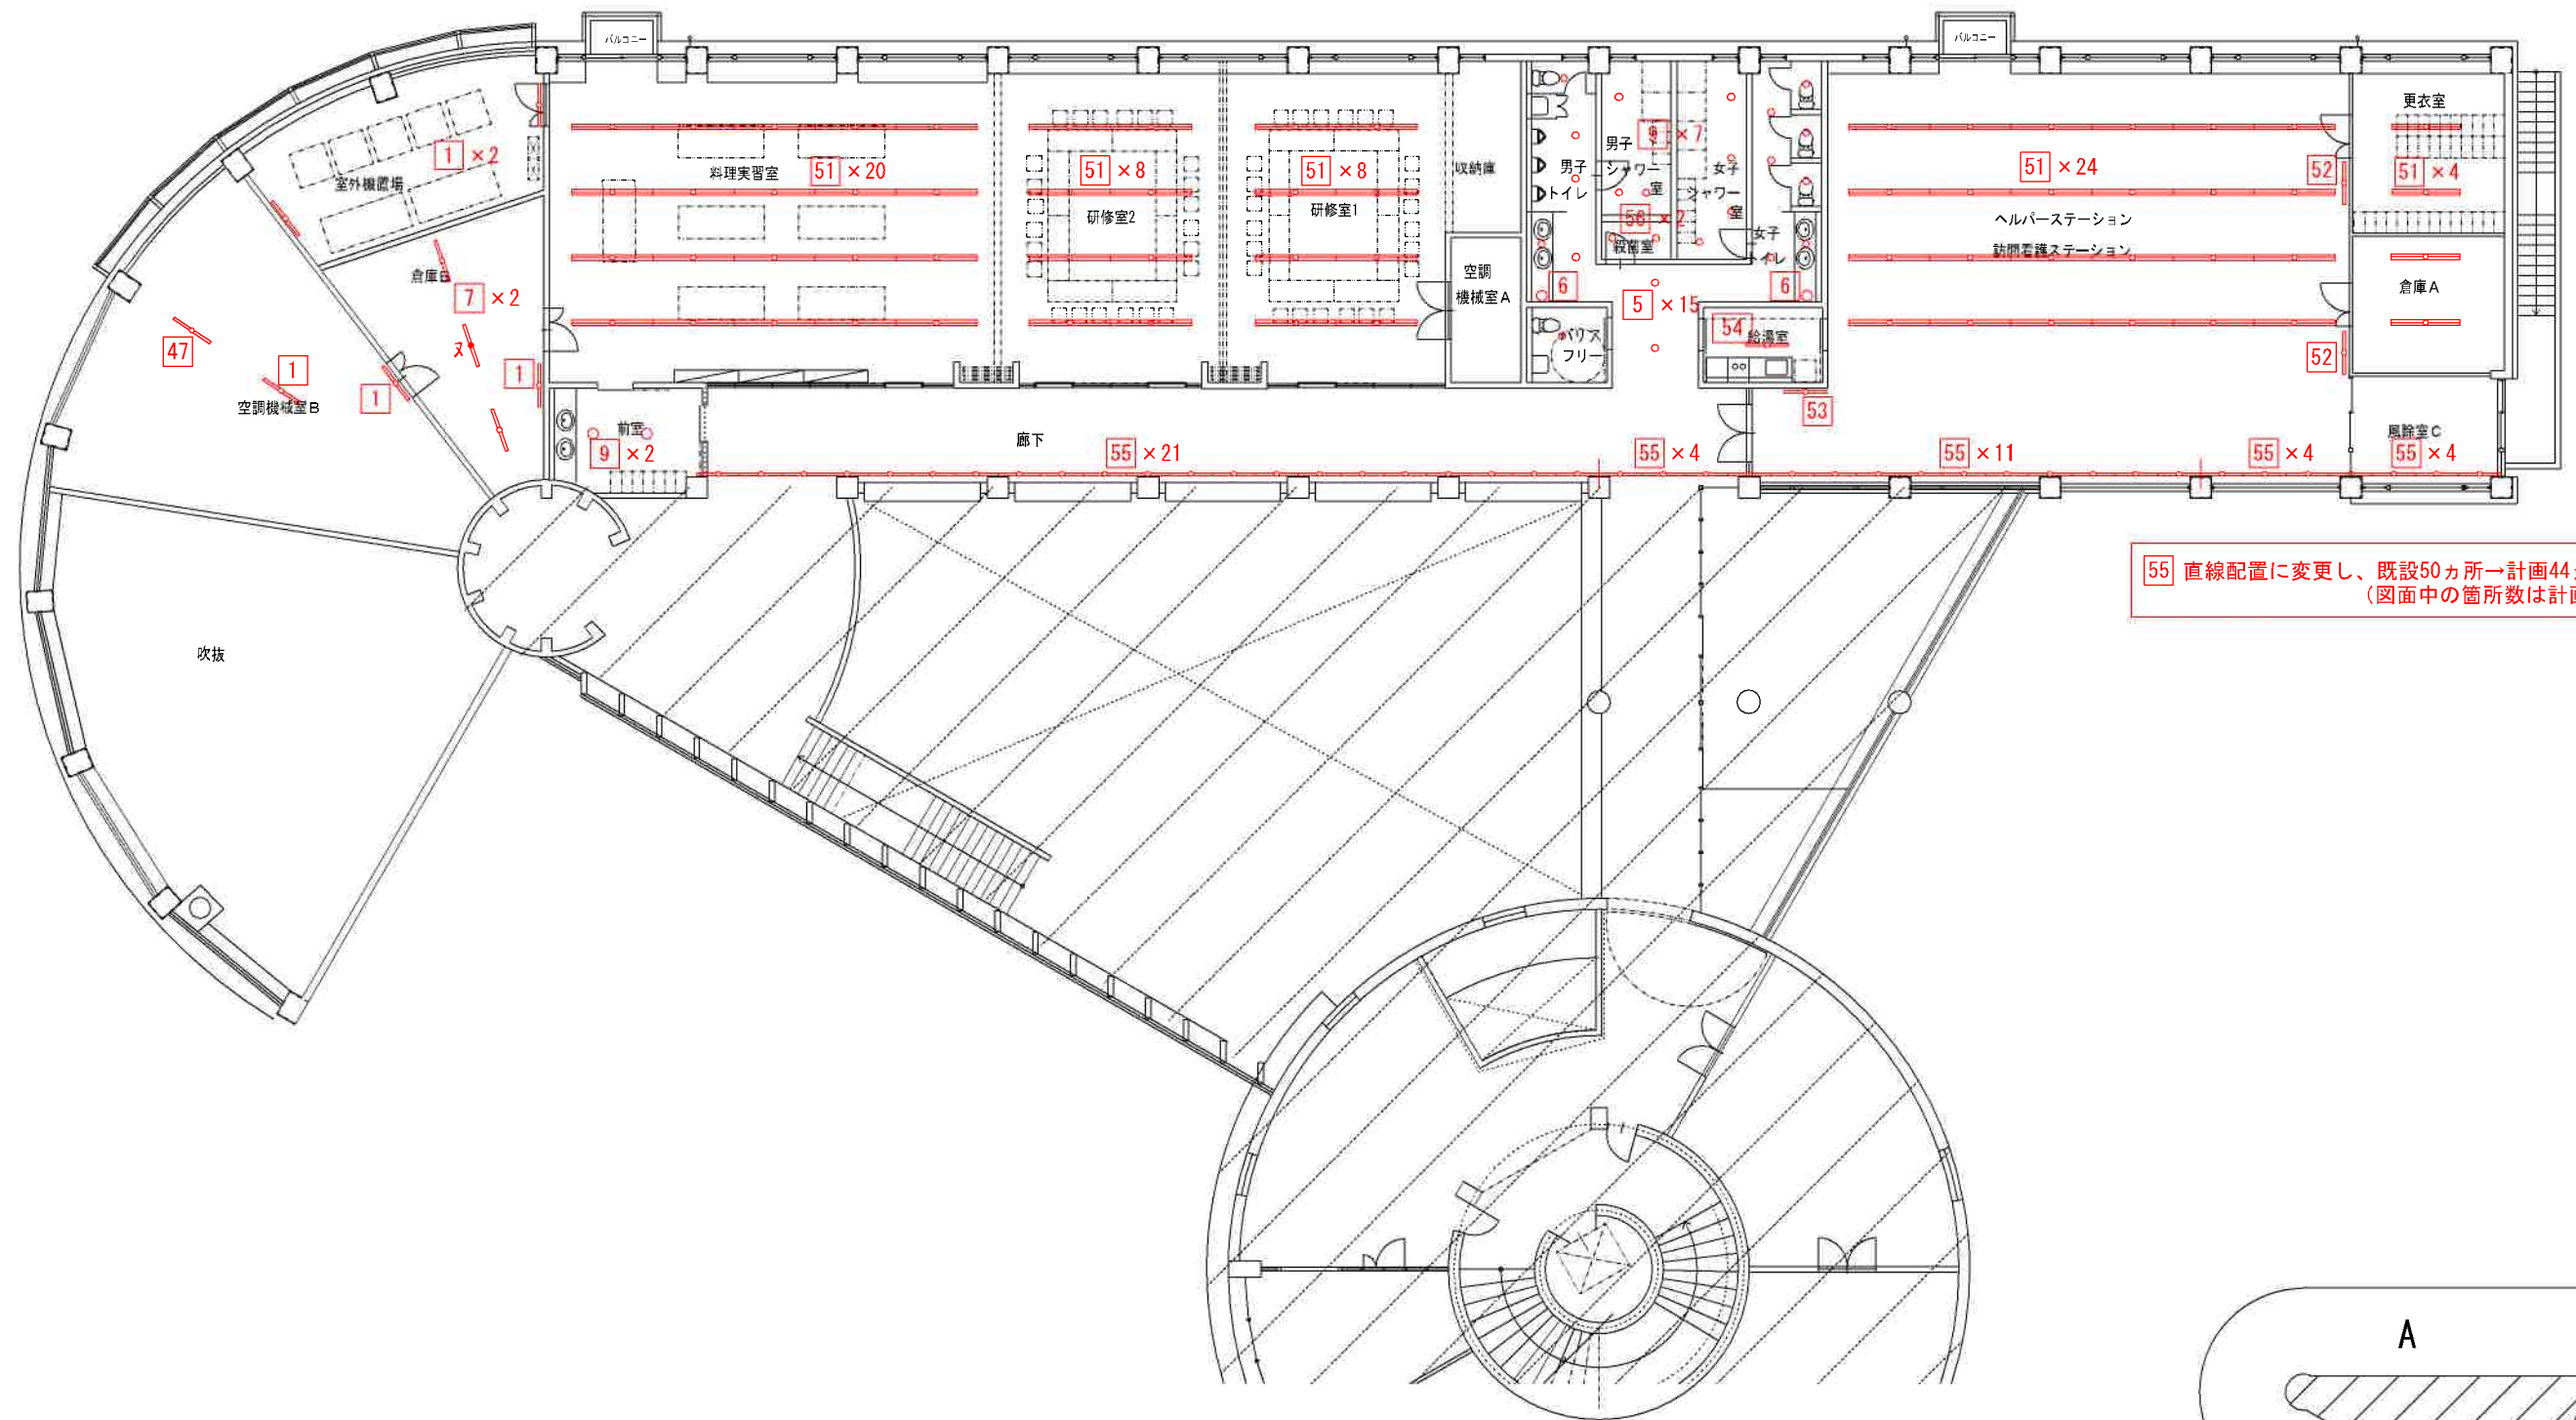

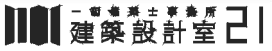
工事名 健康交流プラザサンウェル 照明LED化更新工事	一級建築士事務所 第(1) 2212号  一級建築士事務所 建築設計室 21	管理者 一級建築士 第368517号 岡 大輔	設計者	担当者	図面名 2階 電灯設備 (AブロックKEY PLAN)	図面NO
備考	富山県下新川郡入善町横山1774-3 tel 0765-72-2421 fax 0765-72-2423 管理建築士 1級建築士 第 368517号 岡 大輔	日付 2025.07	日付	日付	縮尺 1/200	E-6

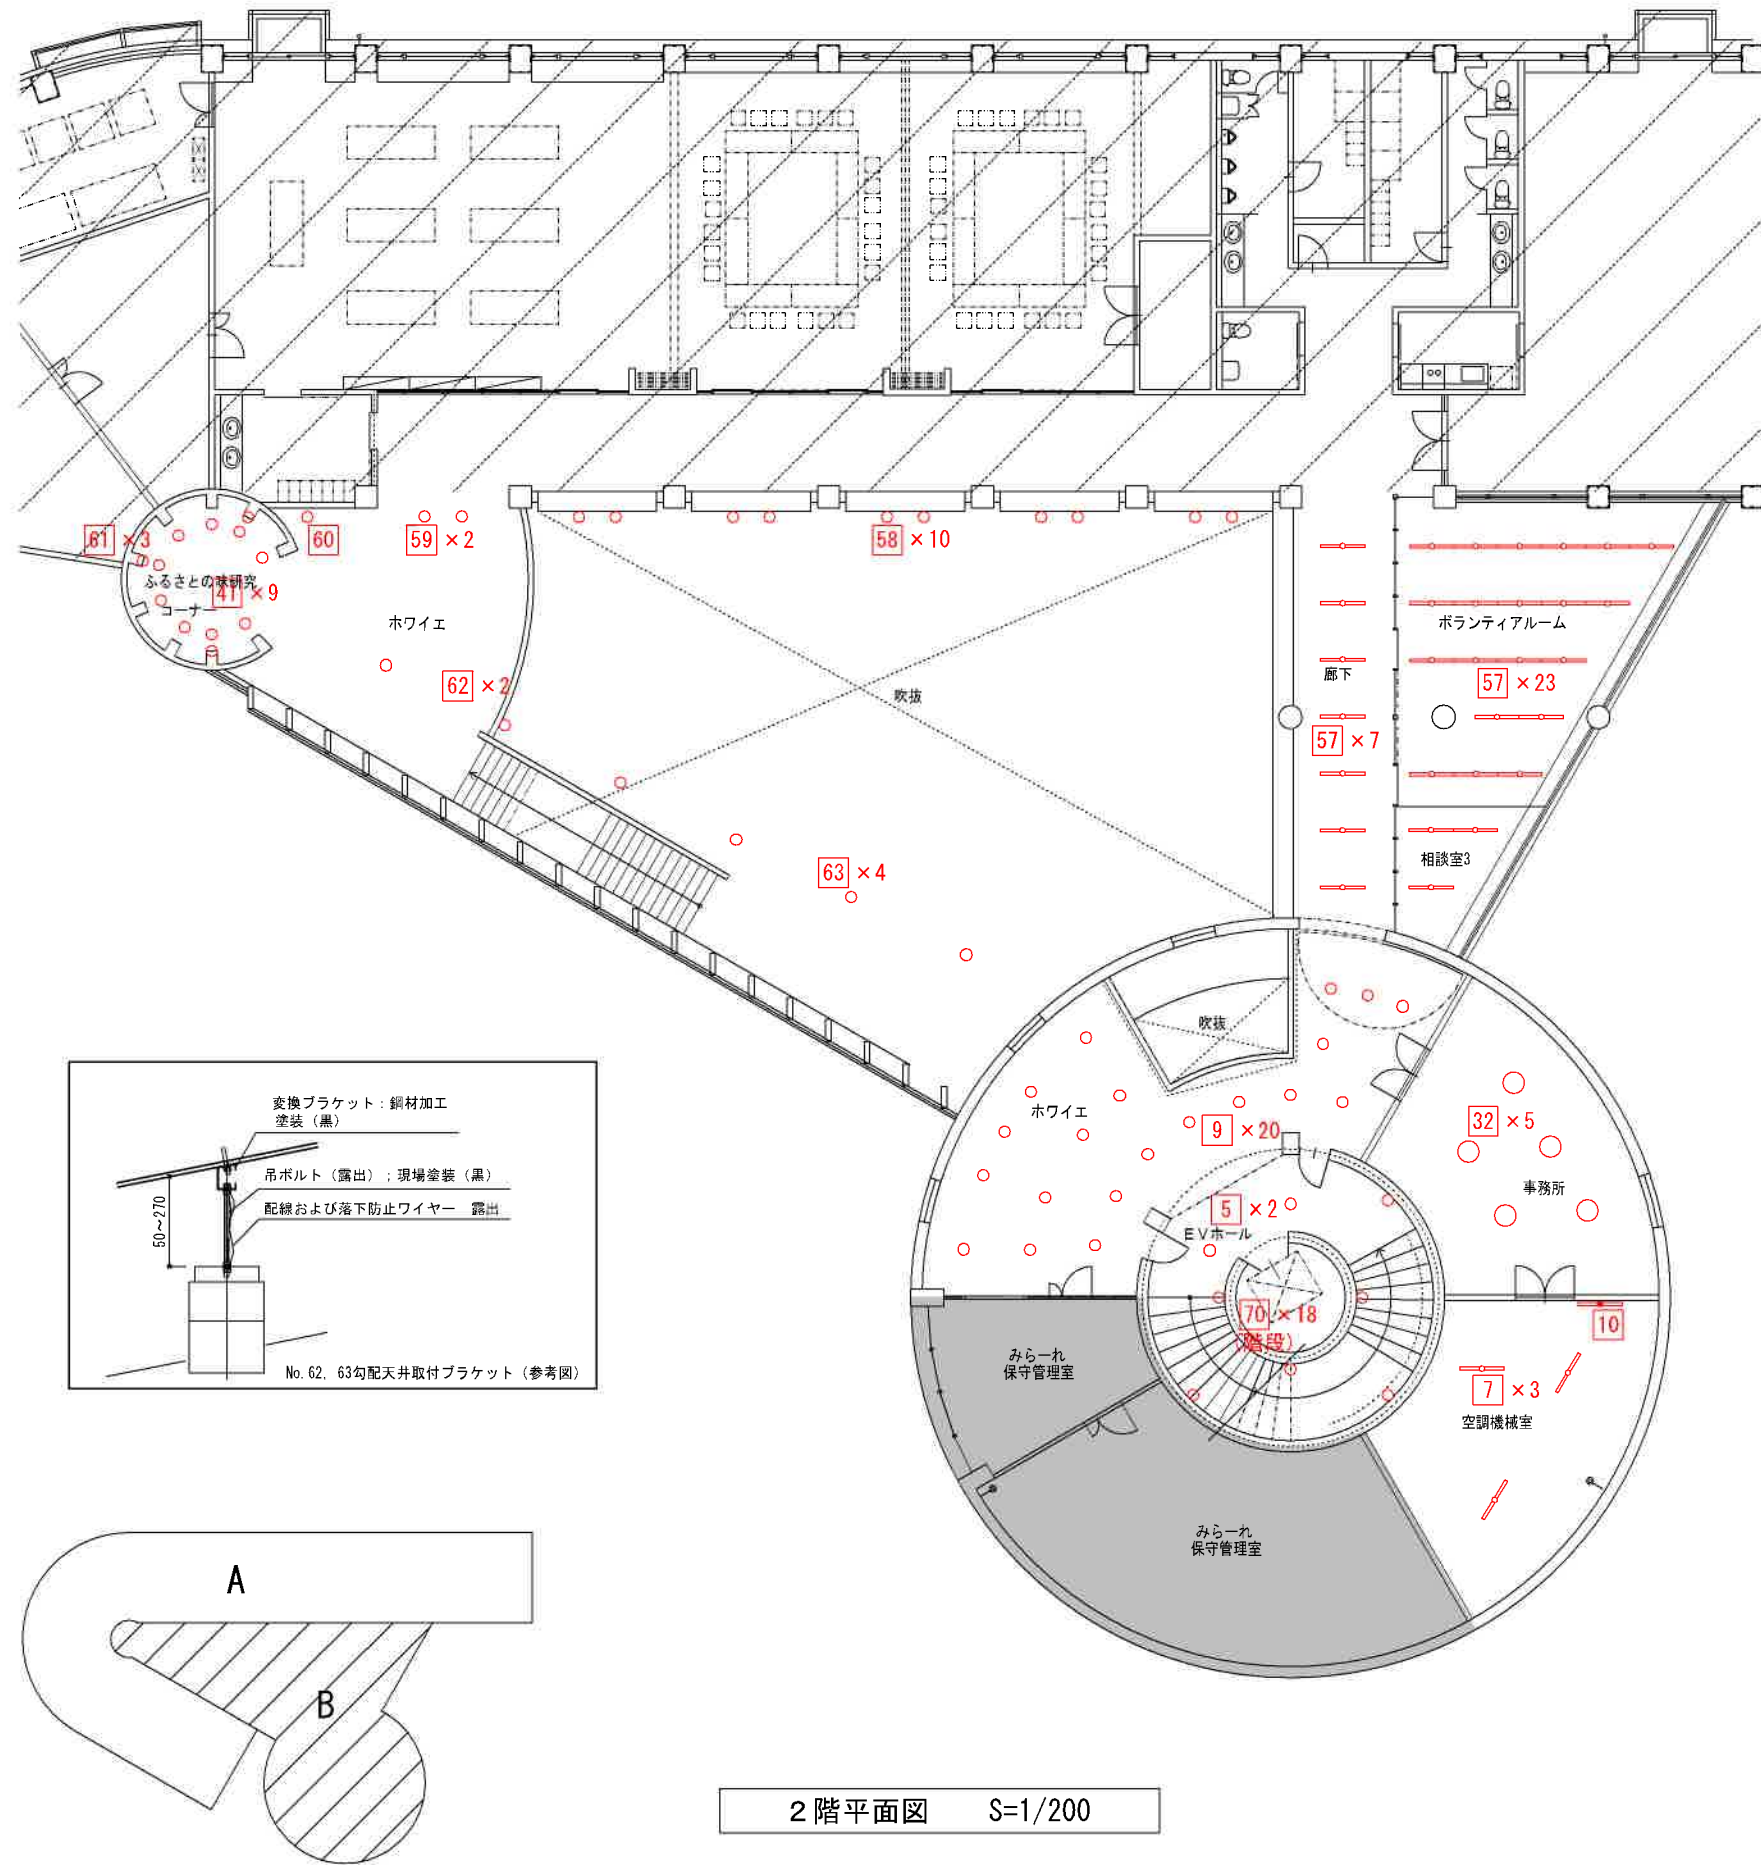

2 階平面図 S=1/200







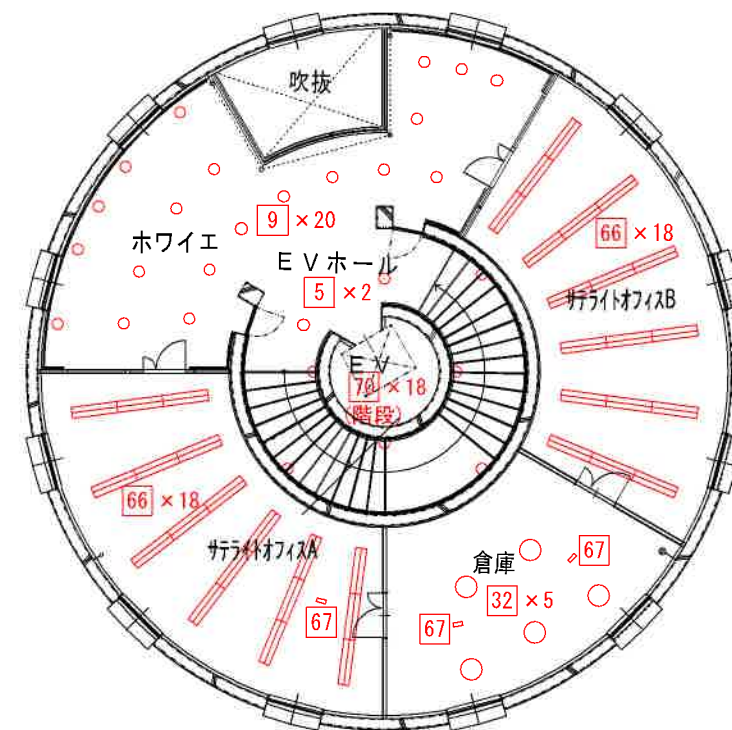



3 階平面図 S=1/200

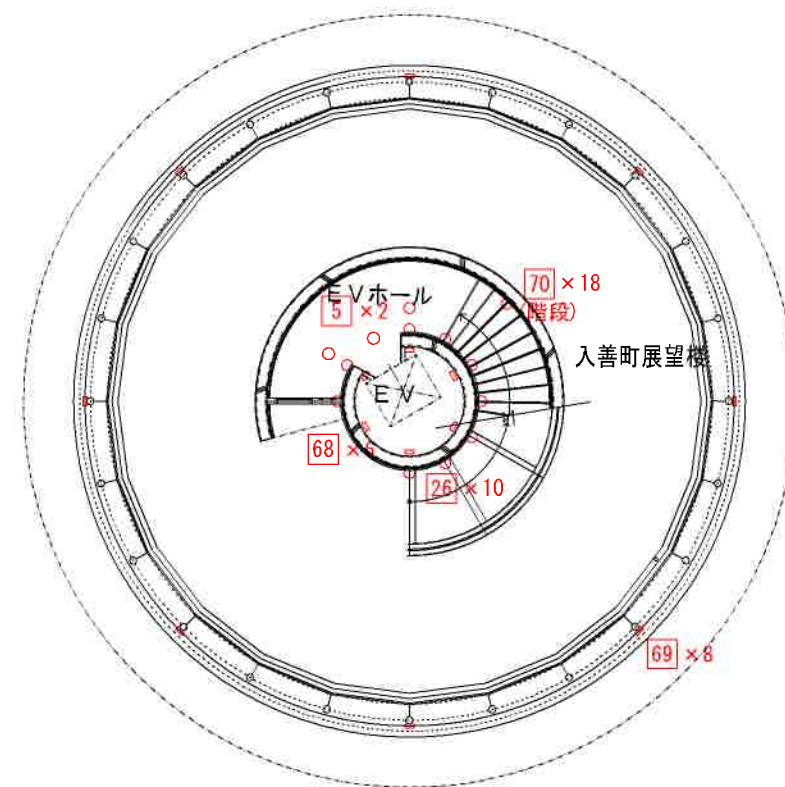







4 階平面図 S=1/200






工事名	健康交流プラザサンウェル 照明LED化更新工事	一級建築士事務所 第 (1) 2212号	管理棟	設計者	担当者	図面名	図面NO
備考		富山県下新川郡入善町横山1774-3 tel 0765-72-2421 fax 0765-72-2423	岡 大輔	日付	日付	2・3・4階電灯設備 (BブロックKEY PLAN)	E-7
		管理建築士 1級建築士 第 368517号 岡 大輔	岡 大輔	2025. 07	日付	縮尺 1/200	

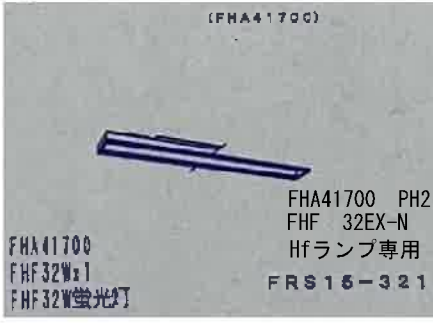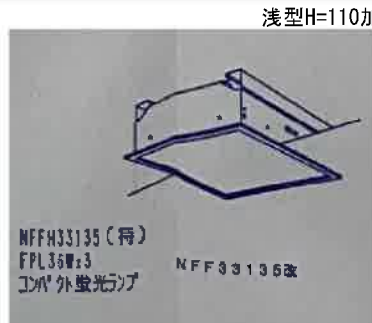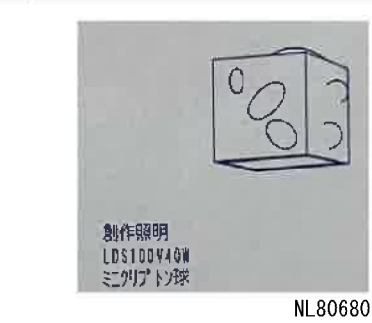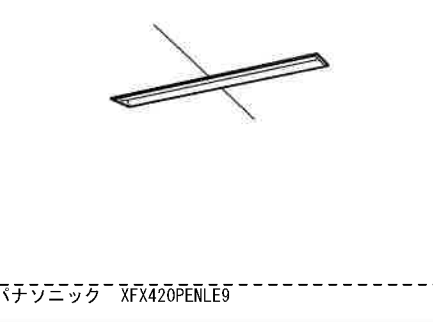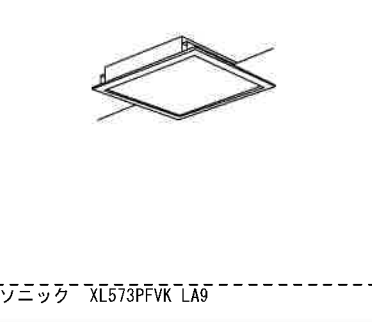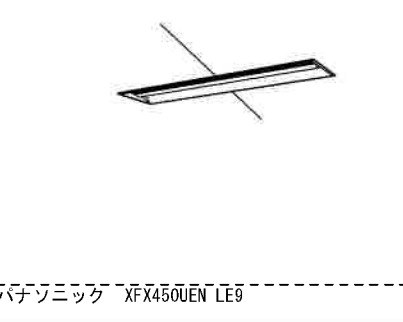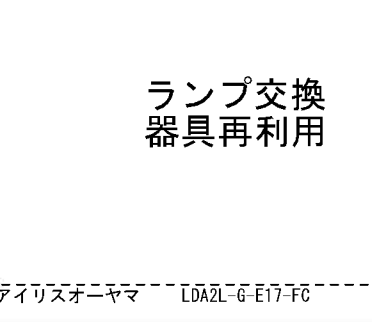	1	8カ所	2	6カ所	3	埋込穴 □450	82カ所	4	埋込穴 220×1235	4カ所	5	埋込穴 φ150	151カ所	6	5カ所
既存照明器具		FHA41221 FHF32Wx1 FHF32W蛍光灯 FHA41221PN2 1×FHF32		FHA41700 PH2 FHF 32EX-N Hfランプ専用 FRS15-321		浅型H=110加工 NFFH33135 (特) FPL35Wx3 コンパクト蛍光灯		FSR19-322 FHA42700PH2-R8H Hfランプ専用 FHA42700 FHF32Wx2 FHF32W蛍光灯 FRS15-322		122と同じ HLA3161 (特) FHT24W コンパクト蛍光灯電球色 HLA3161改 A-1 男性・女性便所-19 廊下-5 玄関-2 更衣室・洗い場-6 授乳室-2 廊下-24 履き替え-6 A-2 トイレ-15 風除室-11 健康広場-12 B-2 EVホール-2 廊下 (円)-9 EVホール-2 B-3 EVホール-2 便所 (円)-23 事務室-9 B-4 EVホール-2		NL80680 1XLDS110V25W・W・K			
室名一台数	A-1 空調機械室-1 PS-1 B-1 調整室-1	A-2 室外機置場-2 倉庫B-1 空調機械室B-2	A-1 倉庫・記録保存室-6	A-1 検診室・診療室-46 応接室・相談室-6 保健スタッフステーション-30	A-1 検査室-3 更衣室-1	A-1 検診室・診療室-46 応接室・相談室-6 保健スタッフステーション-30	A-1 検診室・診療室-46 応接室・相談室-6 保健スタッフステーション-30	A-1 検診室・診療室-46 応接室・相談室-6 保健スタッフステーション-30	A-1 検診室・診療室-46 応接室・相談室-6 保健スタッフステーション-30	A-1 便所壁-2 B-1 男子便所壁-1 A-2 トイレ壁-2	
	天井直付型 40形 一体型LEDベースライト ストレートタイプ/笠なし型+片反射笠反射板 Hf蛍光灯32形定格出力型1灯器具相当 Hf32形定格出力型・2500 lm	天井直付型 40形 一体型LEDベースライト ストレートタイプ/笠なし型+片反射笠反射板 Hf蛍光灯32形定格出力型1灯器具相当 Hf32形定格出力型・2500 lm	天井埋込型 40形 一体型LEDベースライト 下面開放型 Hf蛍光灯32形定格出力型1灯器具相当 Hf32形定格出力型・2500 lm	天井埋込型 LED (昼白色) 一体型LEDベースライト 乳白パネル 連続調光型調光タイプ (ライコン調光) スクエアタイプ/パネル付型 コンパクト形蛍光灯FHP32形3灯器具相当 FHP32形3灯	天井埋込型 40形 一体型LEDベースライト 下面開放型 Hf蛍光灯32形定格出力型2灯器具相当/Hf蛍光灯63形定格出力型1灯器具相当 Hf32形定格出力型2灯/Hf63形定格出力型・5200 lm	天井埋込型 LED (昼白色) 一体型LEDベースライト 下面開放型 Hf蛍光灯32形定格出力型2灯器具相当/Hf蛍光灯63形定格出力型1灯器具相当 Hf32形定格出力型2灯/Hf63形定格出力型・5200 lm	天井埋込型 40形 一体型LEDベースライト 下面開放型 Hf蛍光灯32形定格出力型2灯器具相当/Hf蛍光灯63形定格出力型1灯器具相当 Hf32形定格出力型2灯/Hf63形定格出力型・5200 lm	天井埋込型 40形 一体型LEDベースライト 下面開放型 Hf蛍光灯32形定格出力型2灯器具相当/Hf蛍光灯63形定格出力型1灯器具相当 Hf32形定格出力型2灯/Hf63形定格出力型・5200 lm	天井埋込型 LED (昼白色) 和風ダウンライト 広角タイプ Hfコンパクト形蛍光灯FHT32形1灯 LEDユニット交換形ダウンライト 和風 φ150	
新設照明器具		XF420NENLE9 FSK41020		XF420PENLE9		XL573PFVK LA9		XF450UEN LE9		LEK01536425N-LS9		LDA2L-G-E17-FC	ランプ交換 器具再利用		
参考品番	パナソニック XF420NENLE9 FSK41020	パナソニック XF420PENLE9	パナソニック XF420PENLE9	パナソニック XL573PFVK LA9	パナソニック XL573PFVK LA9	パナソニック XL573PFVK LA9	パナソニック XF450UEN LE9	パナソニック XF450UEN LE9	東芝 LEK01536425N-LS9	東芝 LEK01536425N-LS9	アイリスオーヤマ LDA2L-G-E17-FC	アイリスオーヤマ LDA2L-G-E17-FC	アイリスオーヤマ LDA2L-G-E17-FC	アイリスオーヤマ LDA2L-G-E17-FC	







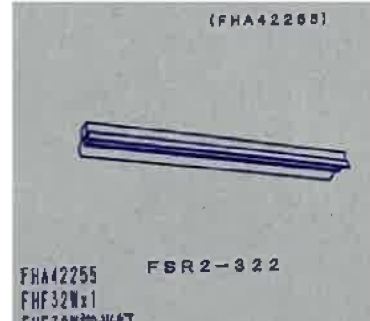
	7	16カ所	8	3カ所	9	埋込穴 φ150	58カ所	10	6カ所	11	2カ所	12	1カ所
既存照明器具		FHA42255 FHF32Wx1 FHF32W蛍光灯		OS256194LD/ND LDF7×1 EFF12 オーデリック		HLA3156 FHT24W コンパクト蛍光灯電球色 HLA3156		NNL641617C 非常用照明		NF41513N 非常用照明		HWB938EL 丸型蛍光灯30W 省エネLED	
室名一台数	A-1 便所掃除用具入-1 電気室-3 機械室-7	A-2 倉庫B-2 B-2 空調機械室 (円) -3	A-1 保健スタッフステーション-3	A-1 外部倉庫・コピー室・風除室-9 A-2 シャワー室-7 前室-2	B-2 ホワイエ-20 B-3 ホワイエ-20	A-1 電気室-2 機械室-2 A-2 倉庫B-1	B-2 空調機械室-1	A-1 消火ポンプ室・前室-2	A-1 シャワー室-1				
新設照明器具	天井直付型 40形 一体型LEDベースライト 反射笠付型 Hf蛍光灯32形定格出力型2灯器具相当/Hf蛍光灯63形定格出力型1灯器具相当 Hf32形定格出力型2灯/Hf63形定格出力型・5200 lm	天井直付型 40形 一体型LEDベースライト 反射笠付型 Hf蛍光灯32形定格出力型2灯器具相当/Hf蛍光灯63形定格出力型1灯器具相当 Hf32形定格出力型2灯/Hf63形定格出力型・5200 lm	LED更新済み (本工事対象外)	天井埋込型 LED (昼白色) ダウンライト 浅型9H・ビーム角80度・拡散タイプ・光源遮光角15度 埋込穴φ150 コンパクト形蛍光灯FOL27形1灯器具相当 LED 100形	LED更新済み (本工事対象外)	天井直付型・壁直付型 LED (昼白色) ベースライト (非常用)・階段通路誘導灯・一体型階段灯 30分間タイプ・ミドルタイプ 階段通路誘導灯ひとセンサ段階調光 NTタイプ・自己点検スイッチ付・リモコン自己点検機能付 Hf蛍光灯32形1灯器具相当 Hf蛍光灯32形	業務用浴室向け 天井直付型・壁直付型 LED (電球色) ブラケット・浴室灯 埋込ボックス取付専用 防湿型・防雨型 業務用浴室灯 丸形蛍光灯FOL30形1灯器具相当 FOL30形						
参考品番	パナソニック XF450KEN LE9	パナソニック XF450KEN LE9		パナソニック XND1069WN LE9	パナソニック XND1069WN LE9	パナソニック NNCF42135 LE9	パナソニック NNCF42135 LE9	パナソニック NNN14000 LE1	パナソニック NNN14000 LE1				

工事名	健康交流プラザサンウェル 照明LED化更新工事	一級建築士事務所 第 (1) 2212号	一級建築士事務所 第 (1) 2212号	管理者 一級建築士第368517号 岡 大輔	設計者	担当者	図面名 照明器具リスト1	図面NO E-8
備考	富山県下新川郡入善町横山1774-3 tel 0765-72-2421 fax 0765-72-2423 管理建築士 1級建築士 第 368517号 岡 大輔			日付 2025.07	日付	日付	縮尺 —	

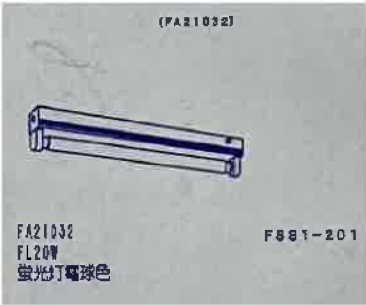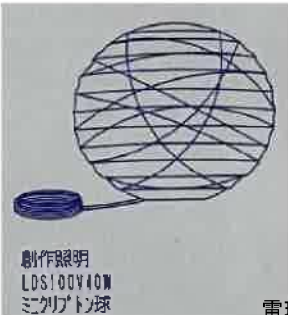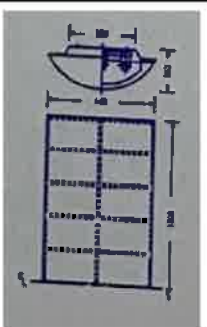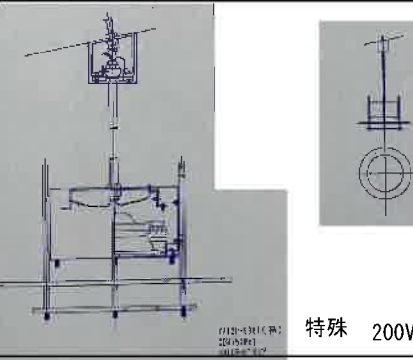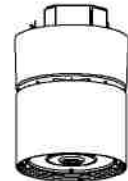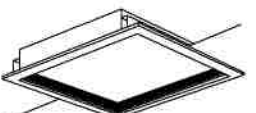	13	1カ所	14	1カ所	15	1カ所	16	1カ所	17	18カ所	18	埋込穴 □600	1カ所
既存照明器具		FHT 24EX-L 埋込穴 φ150		FA21032 FL20W 蛍光灯電球色		創作照明 LDS100V40W ミグリアン球		W-594 FLR40W×3 シーリングライト		特殊 200V		NFS4150ENH FPL55W×4 コンパクト蛍光灯電球色	NFS4150改 指定色加工
室名一台数	A-1 洗面脱衣室-1		A-1 和室-1		A-1 和室-1		A-1 和室-1		A-1 いきいきスタジオ-18		B-1 ちびっこプレイルーム-1		
新設照明器具	天井埋込型 LED（昼白色） ダウンライト 浅型9H・ビーム角80度・拡散タイプ・光源遮光角15度 埋込穴φ150 コンパクト形蛍光灯FDL27形1灯器具相当 LED 100形		天井直付型 20形 一体型LEDベースライト ストレートタイプ/笠なし型 直管形蛍光灯FL20形1灯器具相当 FL20形・800 lm		コード付きレセップ新設 （スイッチ付） ベースプレート ランプ		ランプ交換 器具再利用 （安定器撤去）		天井直付型 LED（電球色） シーリングライト 広角タイプ 調光タイプ（ライコン別売） コンパクト形蛍光灯FHT42形3灯器具相当 LED 550形		天井埋込型 LED（昼白色） 一体型LEDベースライト 乳白パネル 深枠（白）タイプ 連続調光型調光タイプ（ライコン別売） スクエアタイプ/パネル付型 コンパクト形蛍光灯FHP45形4灯器具相当 FHP45形4灯		バツフル：指定色塗装
参考品番	パナソニック XND1069WN LE9		パナソニック XLX200NENC LE9		東芝 LDA7L22-D-G/DC60V1		アイリスオーヤマ LDG32T-WW/T3/T9/T6SP/C×3本		パナソニック NDN575T3K LZ9		パナソニック XL584PGVC LA9		

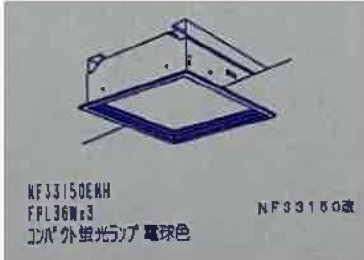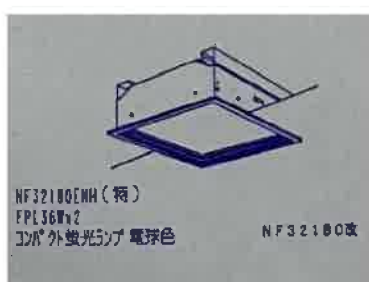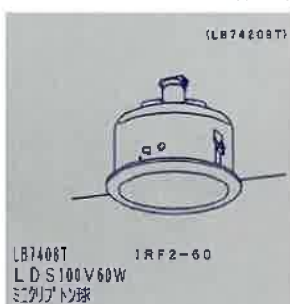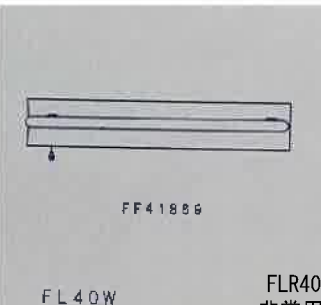
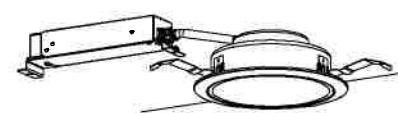
	19	埋込穴 □450	2カ所	20	埋込穴 □275	3カ所	21	埋込穴 φ100	7カ所	22	7カ所	23	埋込穴 φ150	8カ所	24	1カ所			
既存照明器具		指定色加工  NF33150ENH FPL36W×3 コンパクト外蛍光灯電球色		指定色加工  NF32100ENH（特） FPL36W×2 コンパクト外蛍光灯電球色		 NL78617 110V100W×1 9°120°カン球		 創作照明 パナボール9W 蛍光灯		 LB7408T LDS100V60W ミグリアン球		枠：木製加工  FF41886 FLR40S 非常用照明							
室名一台数	B-1	ちびっこプレイルーム-2		B-1	ちびっこプレイルーム-3		B-1	ちびっこプレイルーム-7		B-1	健康広場-3 C-1	せせらぎ交流広場-4		B-1	健康図書コーナー-8		B-1	自販機コーナー-1	
		天井埋込型 LED（昼白色） 一体型LEDベースライト 乳白パネル 深枠（白）タイプ 連続調光型調光タイプ（ライコン別売） スクエアタイプ/パネル付型 コンパクト形蛍光灯FHP32形3灯器具相当 FHP32形3灯		天井埋込型 LED（昼白色） 一体型LEDベースライト 乳白パネル 深枠（白）タイプ スクエアタイプ/パネル付型 コンパクト形蛍光灯FHP23形3灯器具相当 FHP23形3灯		天井埋込型 LED（昼白色） ダウンライト 浅型9H・ビーム角80度・拡散タイプ・光源遮光角15度 埋込穴φ150 コンパクト形蛍光灯FDL27形1灯器具相当 LED 100形		LED電球 E26ボール電球タイプ		天井埋込型 LED（昼白色） ダウンライト 浅型9H・ビーム角80度・拡散タイプ・光源遮光角15度 埋込穴φ150 白熱電球60形1灯器具相当 LED 60形		壁直付型 コーナー灯 LED（昼白色） 電源ユニット内蔵型							
新設照明器具		 バツフル：指定色塗装		 バツフル：指定色塗装		 枠：指定色塗装		レセップ取付 ランプ交換				 既設跡補修あり							
参考品番	パナソニック	XL573PGVZ LA9		パナソニック	XL553PGVZ LE9		パナソニック	XND1069WN LE9		パナソニック	LDG1TD695W		パナソニック	XND0669SN LE9		東芝	LEKT413203MN-LS9		




工事名	健康交流プラザサンウェル 照明LED化更新工事	一級建築士事務所 第（1）2212号	一級建築士事務所 建築設計室21	管理者 一級建築士第368517号 岡 大輔	設計者	担当者	図面名 照明器具リスト2	図面NO E-9
備考	富山県下新川郡入善町横山1774-3 tel 0765-72-2421 fax 0765-72-2423 管理建築士 1級建築士 第 368517号 岡 大輔			日付 2025.07	日付	日付	縮尺 —	

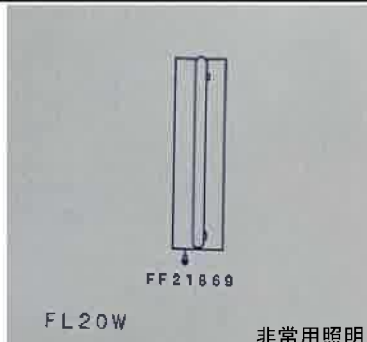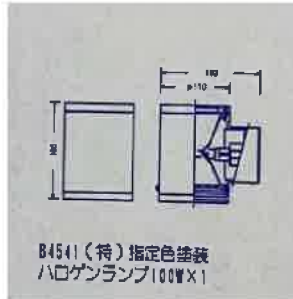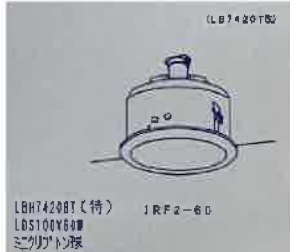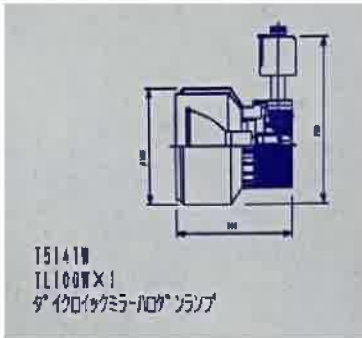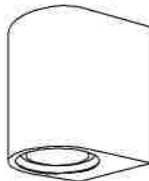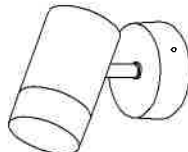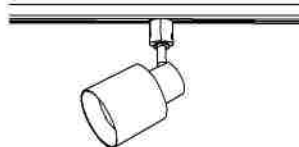	25	1カ所	26	14カ所	27	1カ所	28	1カ所	29	埋込穴φ150	10カ所	30	25カ所
既存照明器具	 FF21669 FL20W 非常用照明	 D56-2685 110V・5W×1 3つの球	 B4541 (特) 指定色塗装 ハロゲンランプ100W×1	 60W 100V 57W	 LBH7420BT (特) LB5100V60W ミニダウンライト JRF2-60	HLAH3161  T5141W TL100W×1 ダイクロイクマ-100Wランプ							
室名一台数	B-1 TELコーナー-1	B-1 階段 (健康広場) -4 B-4 円周 (外) -10	B-1 受付-1	B-1 受付-1	B-1 廊下 (円) -10	B-1 廊下 (円) -25							
新設照明器具	LED直管ランプ	LED電球 小丸電球	壁直付型 LED (電球色) ブラケット 上下配光タイプ LEDユニットフラット型 (φ75) 5.8W 2灯 白熱灯100W×2灯相当	スポットライト 非調光 フランジタイプ 電球色 LED交換不可 白熱灯100W相当	天井埋込型 LED (昼白色) 和風ダウンライト 広角タイプ Hf コンパクト形蛍光灯FHT32形1灯 LEDユニット交換形ダウンライト 和風 φ150	配線ダクト取付型 LED (昼白色) スポットライト プラスチックセードタイプ・ビーム角24度・集光タイプ LEDフラットランプ交換型 110Vダイクル電球60形1灯器具相当							
	ランプ交換交換 器具再利用 (安定器撤去)	ランプ交換 器具再利用											
参考品番	アイリスオーヤマ LDGR20FN/7/10/16S	パナソニック LDT1DHE12	DAIKO DBK-38887 YE	DAIKO DSL-5327 YB	東芝 LEKD1536425N-LS9	パナソニック XAST1522N CE1 本体: LGS9502 LEDランプ: LLD2020N CE1							





	31	4カ所	32	13カ所	33	8カ所	34	1カ所	35	埋込穴 220×1235	7カ所	36	埋込穴 φ125±2	4カ所
既存照明器具	 FSS9-321 FHA41048PN1 FHF32W×1 FHF32W蛍光灯 HFランプ専用		 HA6852K 丸型Hf 4×32+10W 9-クワイ蛍光灯		 フランロ: 38mm 3									








工事名	健康交流プラザサンウェル 照明LED化更新工事	一級建築士事務所 第(1)2212号	一級建築士事務所 建築設計室21	管理者 一級建築士第368517号 岡 大輔	設計者	担当者	図面名 照明器具リスト3	図面NO
備考		富山県下新川郡入善町横山1774-3 tel 0765-72-2421 fax 0765-72-2423		日付 2025.07	日付	日付	縮尺 —	E-10
		管理建築士 1級建築士 第 368517号 岡 大輔						

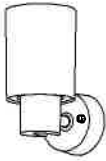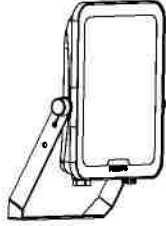	37	3カ所	38	4カ所(+4カ所)	39	16+2カ所	40	8カ所	41	8+7+9カ所	42	1カ所
既存照明器具	 FSA42019FSTH1 FF32×2 100V ボルト@800		 Artemide Iliad Sistema133 (写真は数量2ヶ所分) L5024W		117と同じ 		 オーデリック OG044002		 レセプタクル IL 110V40W 電球色 白熱球	パルックボール EF T9EL		 JDR/K21 M/TC TOYO 150W (130) ビーム球 E26 中角
室名一台数	C みらーれスタジオ-3		C みらーれ事務室-4 (4カ所LED交換済み)		C せせらぎ交流広場-18		C せせらぎ交流広場-8		C せせらぎ交流広場-15 B-2 ふるさとの味研究コーナー-9		C せせらぎホール入口-1	
新設照明器具	(本工事対象外)		(本工事対象外)		天井直付型・壁直付型・据置取付型 LED(昼白色) スポットライト プラスチックセードタイプ・拡散タイプ LEDフラットランプ交換型・調光タイプ(ライコン別売) 白熱電球150形1灯器具相当		LED小形投光器光源色3色搭載タイプ LED(電球色・白色・昼白色) CDM-T70W相当		天井直付型・壁直付型 LED(温白色) シーリングライト 拡散タイプ LEDユニット交換型 白熱電球60形1灯器具相当		アウトドアライト/スポットライト/非調光 ランプ別売タイプ 天井付・壁付・床付兼用 ビーム球100W相当 ビーム球150W相当	
参考品番					 ※落下防止ワイヤー取付 パナソニック XAS5001N CC1		 ※落下防止ワイヤー取付+丸パイプに固定 東芝 BVP158-55B		 パナソニック LGB51569W CE1		 DAIKO D99-7221 DP-38669 YE	

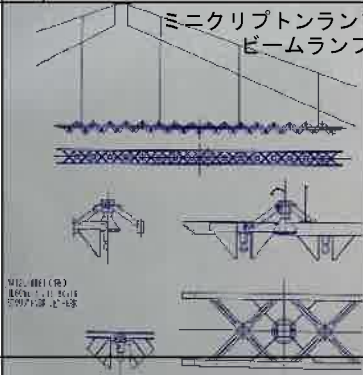
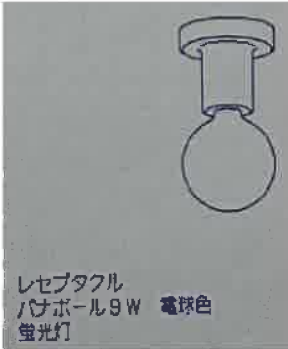
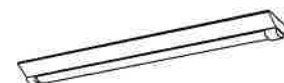
	43	埋込穴 φ150	4カ所	44	4カ所	45	11+10カ所	46	4+4カ所	47	1+2+1カ所	48	4カ所(+2カ所)
既存照明器具				 調光									
室名一台数	C 前室(せせらぎホール)-4			C せせらぎホール-4		C せせらぎホール-21		C せせらぎホール-8		C 調整室-1 倉庫(せせらぎホール)-2 A-2 空調機械室B-1		C レストラン厨房-4 (2カ所LED交換済み)	
新設照明器具	天井埋込型 LED(昼白色) ダウンライト 浅型9H・ビーム角80度・拡散タイプ・光源遮光角15度 埋込穴φ150 コンパクト形蛍光灯FDL27形1灯器具相当 LED 100形			LED電球 全方向100形電球 ミニクリプトン球		天井直付型・壁直付型 LED(温白色) シーリングライト 拡散タイプ LEDユニット交換型 白熱電球60形1灯器具相当		LED吊下フレネルレンズスポットライトLED		天井直付型 40形 一体型LEDベースライト Dスタイル/富士型 Hf蛍光灯32形定格出力型2灯器具相当/Hf蛍光灯63形定格出力型1灯器具相当 Hf32形定格出力型2灯/Hf63形定格出力型・5200 lm		天井直付型 40形 一体型LEDベースライト ステンレス製 防湿型・防雨型 Dスタイル/富士型 直管形蛍光灯FLR40形2灯器具相当 FLR40形2灯・4000 lm(節電)	
													
参考品番	パナソニック XND1069WN LE9			パナソニック LDA13LGZ100ESWF ×16個 LDA7LGE17K6ESW2A1K ×17個		パナソニック LGB51569W CE1		日照 NLE-9506K		パナソニック XF450DEN LE9 FK42533		パナソニック XLW443DENZ LE9	





工事名	健康交流プラザサンウェル 照明LED化更新工事	一級建築士事務所 第(1)2212号	一級建築士事務所 建築設計室21	管理者 一級建築士第368517号 岡 大輔	設計者	担当者	図面名 照明器具リスト4	図面NO E-11
備考		富山県下新川郡入善町横山1774-3 tel 0765-72-2421 fax 0765-72-2423		日付 2025.07	日付	日付	縮尺 —	
		管理建築士 1級建築士 第 368517号 岡 大輔						

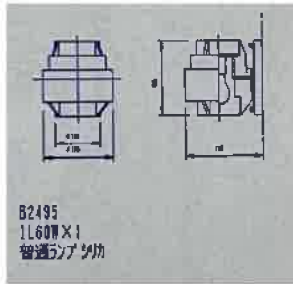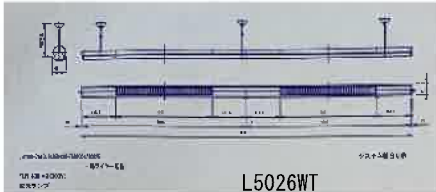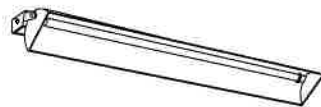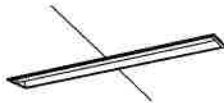	49	17カ所	50	9カ所	51	64カ所	52	2カ所	53	1カ所	54	埋込穴 150×1235	1カ所
既存照明器具		NL32372WK 12V 50W		B2495 1600mm×1 埋込ランプ型		L5026WT FLR40S/38 (40S) ヤマギワ ラピッドスタート型		FSR12-321 FSA41518FVPH9-RRX 1×FHF32 Hf		FBS5-321 FSA41231FVPH3-RV		FHA41700 PH1 Hfランプ専用	
室名一台数	C レストラン-17		C レストラン-9 (1ヶ所はコンセント)		A-2 更衣室・倉庫A-4 ヘルパーステーション-24 研修室1-8 研修室2-8 調理実習室-20		A-2 ヘルパーステーション-2		A-2 ヘルパーステーション-1		A-2 給湯室-1		
LED電球 (クリア球)			LED電球		直管LEDランプ		学校用 天井直付型・天井吊下型 40形 直管LEDランプベースライト 反射笠可動型 連続調光型調光タイプ (ライコン別売) 黒板灯/反射笠付型 Hf蛍光灯32形定格出力型1灯器具相当/直管形蛍光灯FLR40形1灯器具相当 Hf32形定格出力型/FLR40形・2600 lm		天井直付型 40形 一体型LEDベースライト ストレートタイプ/笠なし型+片反射笠反射板 Hf蛍光灯32形定格出力型1灯器具相当 Hf32形定格出力型・2500 lm		天井埋込型 40形 一体型LEDベースライト 下面開放型 Hf蛍光灯32形定格出力型1灯器具相当 Hf32形定格出力型・2500 lm		
新設照明器具	ランプ交換 器具再利用		ランプ交換 器具再利用		ランプ交換 器具再利用 (安定器撤去)								
参考品番	東京メタル LR12V7W50W-TM 50W相当 LEDハロゲン型電球 ピンタイプ 口金GU5.3仕様		アイリスオーヤマ LDA7N-G/W-6T10		アイリスオーヤマ LDG32T・N/WW/T1/T9/T9SP/C (白色) ×3本		パナソニック NNF41518J L19		パナソニック XFX420NENLE9 FSK41020		パナソニック XFX420PENLE9		

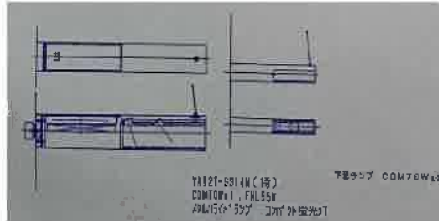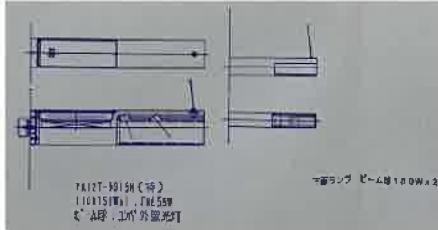
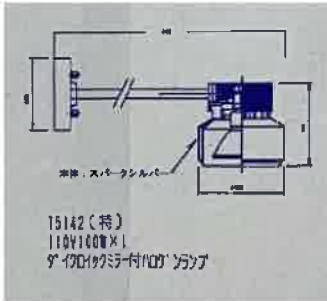
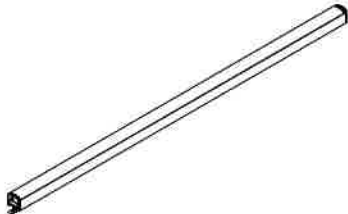
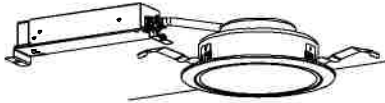
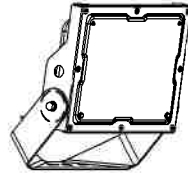
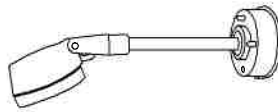
	55	44カ所(既設50カ所)	56	埋込穴 φ150	2カ所	57	30カ所	58	10カ所	59	2カ所	60	1カ所
既存照明器具	 FHF32W L=1250		 FHT 24EX-L HLA3156		 FHA41020 FHA41020 FHF32Wx1 FHF32W蛍光灯電球色 レースウェイ有		 T5142-5014K(10) COM70Wx1 FHL55W 200W150°タイプ コア付外照光型		 T5142-5015K(10) COM70Wx1 FHL55W 200W150°タイプ コア付外照光型		 T5142改 110V100Wx1 ダイケール付100Wタイプ		
室名一台数	A-2 廊下-50		A-2 殺菌室-2		B-2 ボランティアルーム-23 廊下-7		B-2 吹抜け上部-10		B-2 吹抜け上部-2		B-2 ホワイエ-2		
	天井直付型・壁直付型・据置取付型 LED(昼白色) ベシックライン照明 スタンダードタイプ(標準光束) 拡散タイプ 調光タイプ(ライコン別売) /L1200タイプ		天井埋込型 LED(昼白色) ダウンライト 浅型9H・ビーム角80度・拡散タイプ・光源遮光角15度 埋込穴φ150 コンパクト形蛍光灯FDL27形1灯器具相当 LED 100形		天井直付型 40形 一体型LEDベースライト ストレートタイプ/笠なし型 Hf蛍光灯32形定格出力型1灯器具相当 Hf32形定格出力型・2500 lm		天井直付型・据置取付型 LED(電球色) 小型投光器・スポットライト 1/10ビーム角115度・広角タイプ配光 防雨型 パネル付型 水銀灯400形1灯器具相当		天井直付型・据置取付型 LED(電球色) 小型投光器・スポットライト 1/10ビーム角115度・広角タイプ配光 防雨型 パネル付型 水銀灯200形1灯器具相当/CDM-TD150形1灯器具相当/CDM-TD70形1灯器具相当		壁直付型 LED(昼白色) スポットライト ビーム角45度・広角タイプ 防雨型 アーム付タイプ/パネル付型 110Vダイケール電球130形1灯器具相当 130形		
新設照明器具	 直線配置に変更し、既設50カ所→計画44カ所 端部長さ調整												
参考品番	パナソニック LGB50069 XB1		パナソニック XND1069WN LE9		パナソニック XF420NENLE9		パナソニック NYS15342K LE9		パナソニック NYS15142K LE9		パナソニック NNY2410SK LE9		




工事名	健康交流プラザサンウェル 照明LED化更新工事	一級建築士事務所 第 (1) 2212号	一級建築士事務所 21 建築設計室	管理者 一級建築士第368517号 岡 大輔	設計者	担当者	図面名 照明器具リスト5	図面NO E-12
備考		富山県下新川郡入善町横山1774-3 tel 0765-72-2421 fax 0765-72-2423		日付 2025.07	日付	日付	縮尺 —	
		管理建築士 1級建築士 第 368517号 岡 大輔						

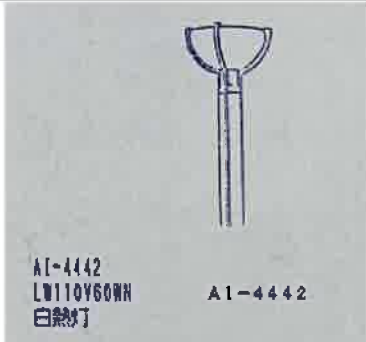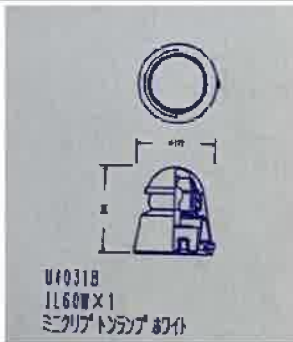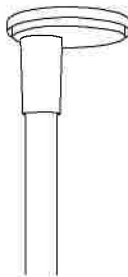	101	1カ所	102	1+2+1ヶ所	103	4+2カ所	104	6カ所	105	8カ所	106	2カ所
既存照明器具		岩崎電気								LED Panasonic LGW80355LE1		65W
場所一台数	敷地北東角ー1		敷地北側ー1 北側駐車場ー2 東側駐車場ー1		敷地西側ー2 東側駐車場ー4		敷地東側ー6		東側駐車場東屋ー8		東側駐車場東屋ー2	
新設照明器具	リニューアル用 ポール取付型 LED (昼白色) モールライト 丸型ポールヘッドタイプ 防雨型 (灯具のみ) 水銀灯100形1灯器具相当 250形		LED更新済み (本工事対象外)			LED街路灯+ポール LED (昼白色) 250W型水銀ランプ器具相当	LED電球 (昼白色)		LED更新済み (本工事対象外)			アウトドアライト/スポットライト/ウォールスポット/CDM-T35W相当 LED (電球色) LED交換不可
							基礎工事新設 ポール高さ 3.5m	ランプ交換 器具再利用				
参考品番	パナソニック XY7572 LE9 組立ポール XDYD2373A				東芝 LEDG-10823N(S) PD-45-530SW-Z		パナソニック LDA7DGE17K60ESW2F				DAIKO LZW-90T92YB	

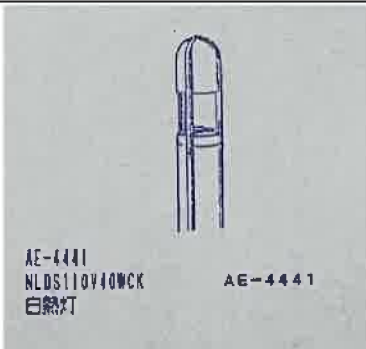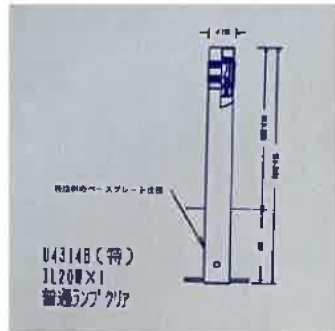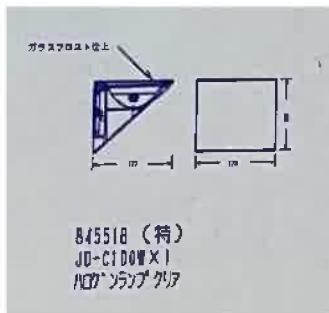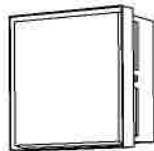
	107	22カ所	108	2カ所	109	2+1カ所	110	14+1カ所	111	6カ所	112	6カ所
既存照明器具												指定色塗装
場所一台数	東側駐車場東屋ー22		館名板ー2		館名板ー2		建物北面ー14 建物東面階段上ー1		建物西面ー6		建物西面ー6	
新設照明器具	天井直付型・壁直付型 LED LED電球シーリングライト 白熱電球100形1灯器具相当/白熱電球60形1灯器具相当 /白熱電球40形1灯器具相当 100形/60形/40形		地中埋込型 LED (電球色) スポットライト 集光タイプ 防雨型 スティックタイプ/パネル付型 ミニレフ電球40形1灯器具相当		LEDガーデンライト+門柱灯ランプ LEDガーデンライト 屋外用 防雨形 埋め込み専用形 LED電球 (E26) 一般電球形40W形・60W形相当		壁直付型 LED (昼白色) ブラケット 密閉型・拡散タイプ LEDフラットランプ交換型・防雨型 白熱電球40形1灯器具相当		LED電球 (クリア電球)		LED電球	
						基礎工事新設			ランプ交換 器具再利用		ランプ交換 器具再利用	
参考品番	パナソニック NNN53800 LDA7DGSK6F		パナソニック LGW40080 LE1		東芝 LEDG88912(S) + LPD81010(S) LDASL-G/40W/2 (電球色)		パナソニック XLGE8021 CE1		パナソニック LDA5LCW		東京メタル工業 ハロゲンランプ型LEDランプロ金E11 E11-5W-005C-TM	

工事名	健康交流プラザサンウェル 照明LED化更新工事				一級建築士事務所 第(1)2212号		管理者 一級建築士第368517号 岡 大輔	設計者	担当者	図面名 照明器具リスト (外構1)	図面NO E-14
備考	富山県下新川郡入善町横山1774-3 tel 0765-72-2421 fax 0765-72-2423				管理建築士 1級建築士 第 368517号 岡 大輔	日付 2025.07	日付	日付	縮尺 —		

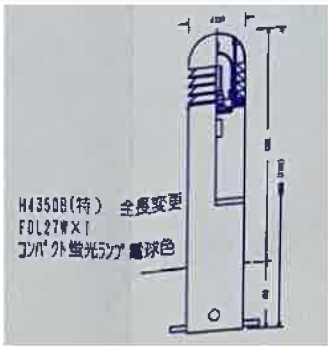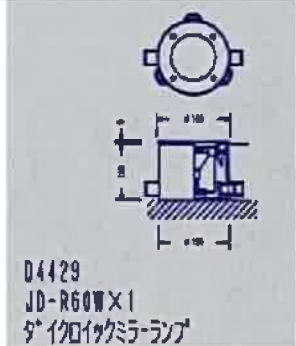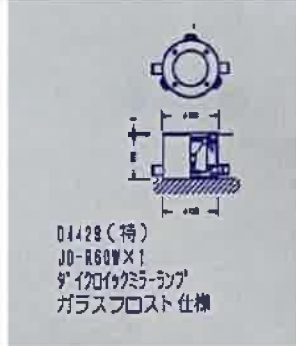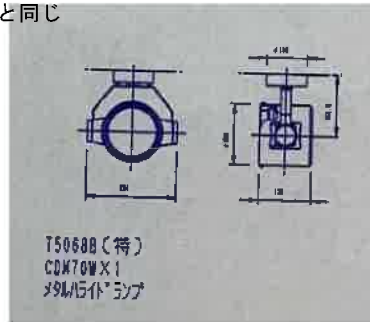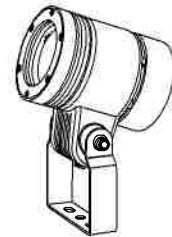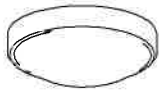	113	2+6カ所	114	6カ所	115	6+9カ所	116	4カ所	117	2カ所	118	4カ所
既存照明器具							 18 x 2.0W LED	39 と同じ 	 蛍光灯 30W			
場所一台数	屋外リハビリ訓練スペース-2 水盆外周-6	敷地南側-6	建物南側-6 建物南側-9	レストラン外部-4	駐輪場上部-2	車寄せ-4						
LED電球								天井直付型・壁直付型・据置取付型 LED (昼白色) スポットライト 上方向ビーム角54度・拡散タイプ 防雨型 パネル付型 マルチハロゲン灯100形1灯器具相当/CDM-T70形1灯器具相当	天井直付型・壁直付型 LED (昼白色) シーリングライト・ブラケット 拡散タイプ LEDフラットランプ交換型・防湿型・防雨型 丸形蛍光灯30形1灯器具相当			
新設照明器具	ランプ交換 器具再利用	(本工事対象外)	(本工事対象外)	LED更新済み (本工事対象外)	 ※落下防止ワイヤー取付							
参考品番	コーヴェル FDL27代替LED							パナソニック NYT1034NZ LE9	パナソニック LGW51704W CF1			

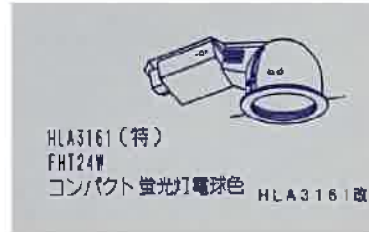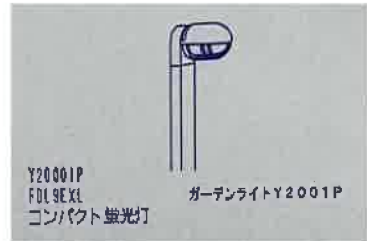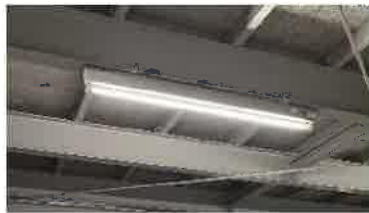
	119	3カ所	120	埋込穴 φ150	4カ所	121	2カ所	122	埋込穴 φ150	6カ所	123	10カ所	124	6カ所
既存照明器具	 T4027B (ヤマギワ) 1L 150W x 1	 PF-2406 (特) FDL13EL-Z コンパクト蛍光灯	 パルック 15W φ120	 HLA3161 (特) FHT24W コンパクト 蛍光灯 電球色 HLA3161改	 Y20001P FDL9EXL コンパクト 蛍光灯 ガーデンライト Y2001P	 蛍光灯 FS50MPA-321 FHW41021KPH1-R8F National								
場所一台数	アプローチブラザー-3	アプローチブラザー-4	アプローチブラザー-2	外部廊下-6	敷地北側・西側-10	車庫-6								
新設照明器具	スポットライト/φ50 12Vダイクロハロゲン85W形60W相当/LZ1C/照度角12° フランジタイプ/2700K	天井埋込型 LED (昼白色) 軒下用ダウンライト 浅型10H・ビーム角85度・拡散タイプ・光源遮光角15度 防雨型/埋込穴φ150 パネル付型 コンパクト形蛍光灯FDL27形1灯器具相当 LED 100形	アウトドアライト/玄関灯/シンプル丸タイプ LED交換可能タイプ/非調光 白熱灯60W相当	1000ユニット交換形DL軒下用 φ150 ベースダウンライト 広角タイプ 昼白色	(本工事対象外)	天井直付型 40形 一体型LEDベースライト ステンレス製 防湿型・防雨型 富士型 Hf蛍光灯32形高出力型1灯器具相当 Hf32形高出力型・3200 lm								
参考品番	DAIKO LLS-7093LUM	パナソニック XNW1063WN LE9	DAIKO DWP-41757Y	東芝 LEKD103925N-LS9		パナソニック XLW433AENZ LE9								

工事名	健康交流プラザサンウェル 照明LED化更新工事	一級建築士事務所 第(1)2212号	一級建築士事務所 建築設計室21	管理者 一級建築士第368517号 岡 大輔	設計者	担当者	図面名 照明器具リスト (外構2)	図面NO
備考		富山県下新川郡入善町横山1774-3 tel 0765-72-2421 fax 0765-72-2423		日付 2025.07	日付	日付	縮尺 —	E-15
		管理建築士 1級建築士 第 368517号 岡 大輔						

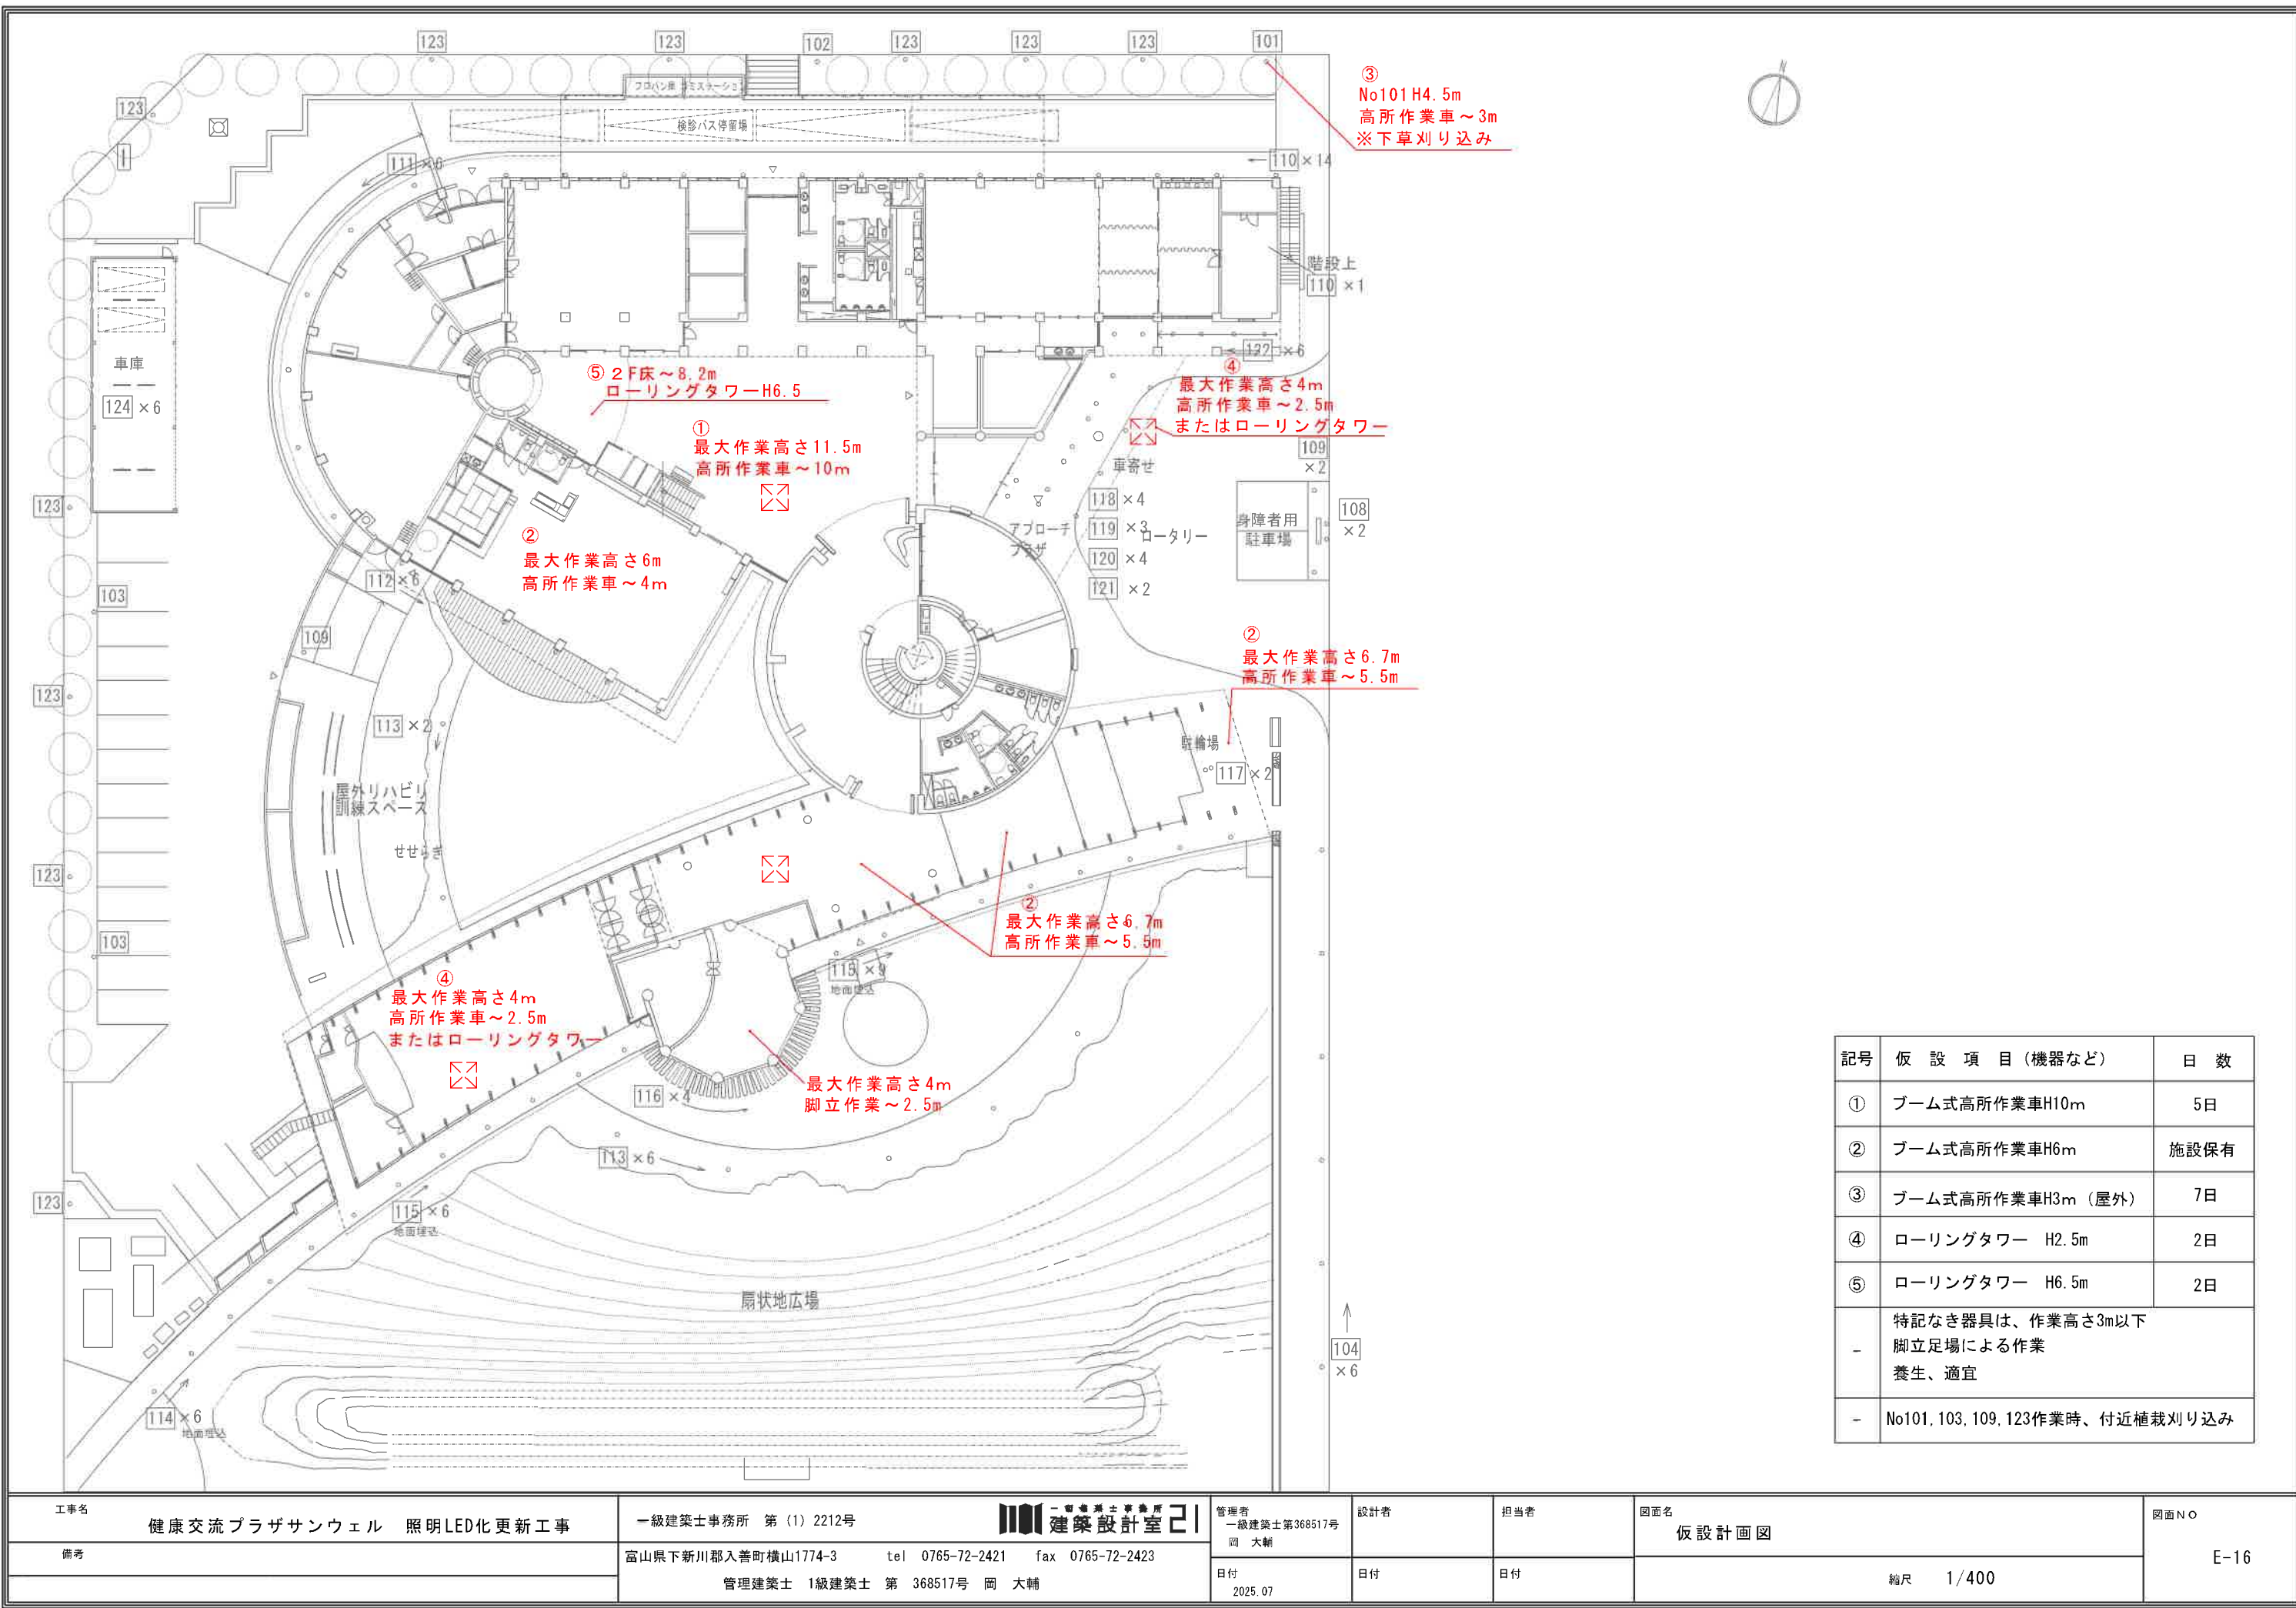


記号	仮 設 項 目（機器など）	日 数
①	ブーム式高所作業車H10m	5日
②	ブーム式高所作業車H6m	施設保有
③	ブーム式高所作業車H3m（屋外）	7日
④	ローリングタワー H2.5m	2日
⑤	ローリングタワー H6.5m	2日
-	特記なき器具は、作業高さ3m以下 脚立足場による作業 養生、適宜	
-	No101, 103, 109, 123作業時、付近植栽刈り込み	

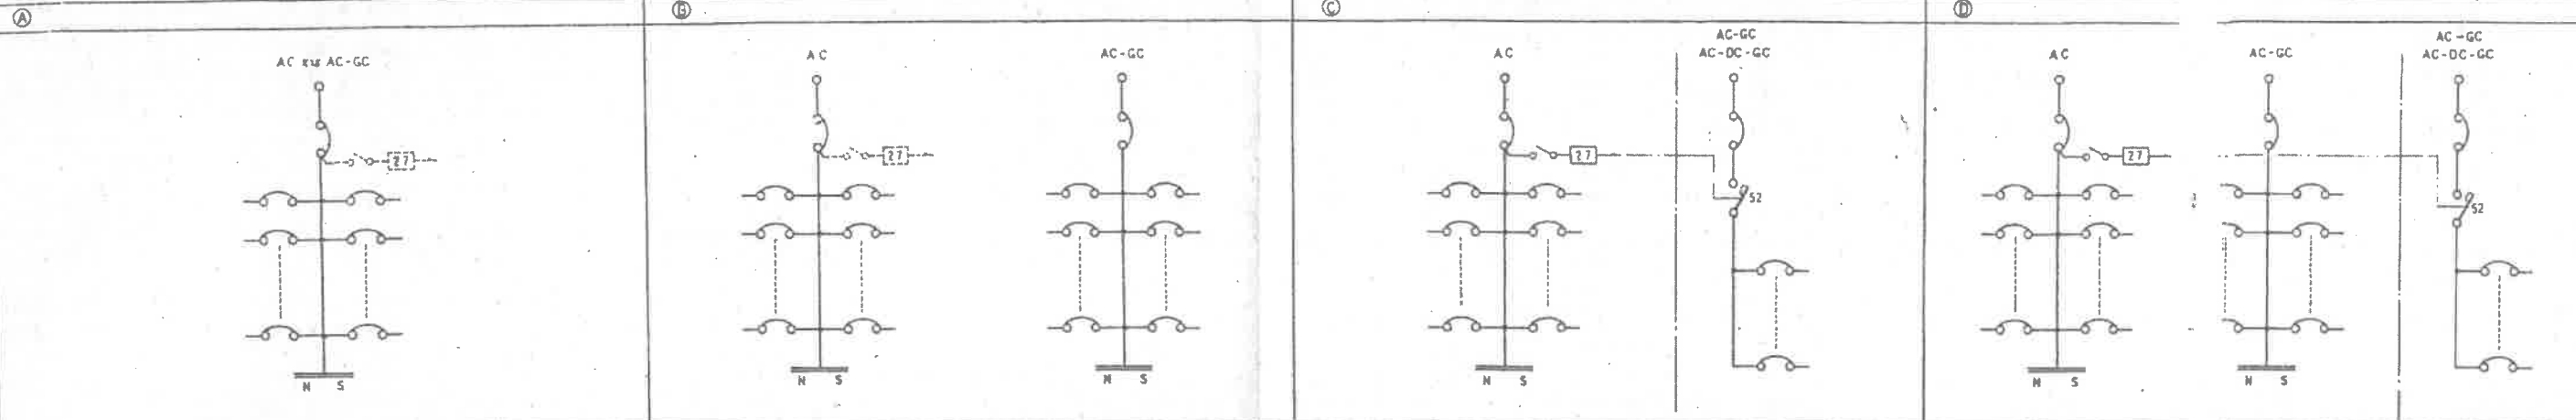
回路例




主回路

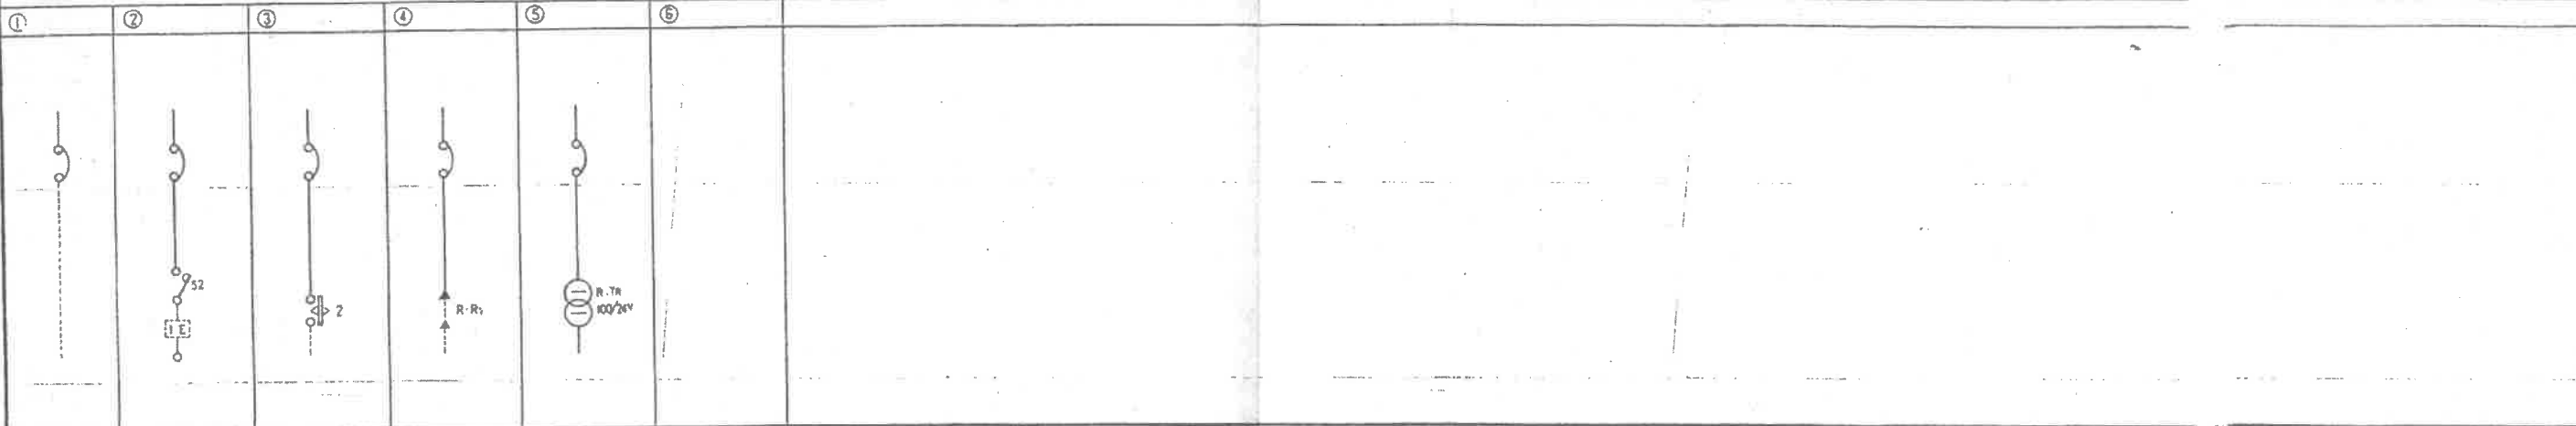

制御回路

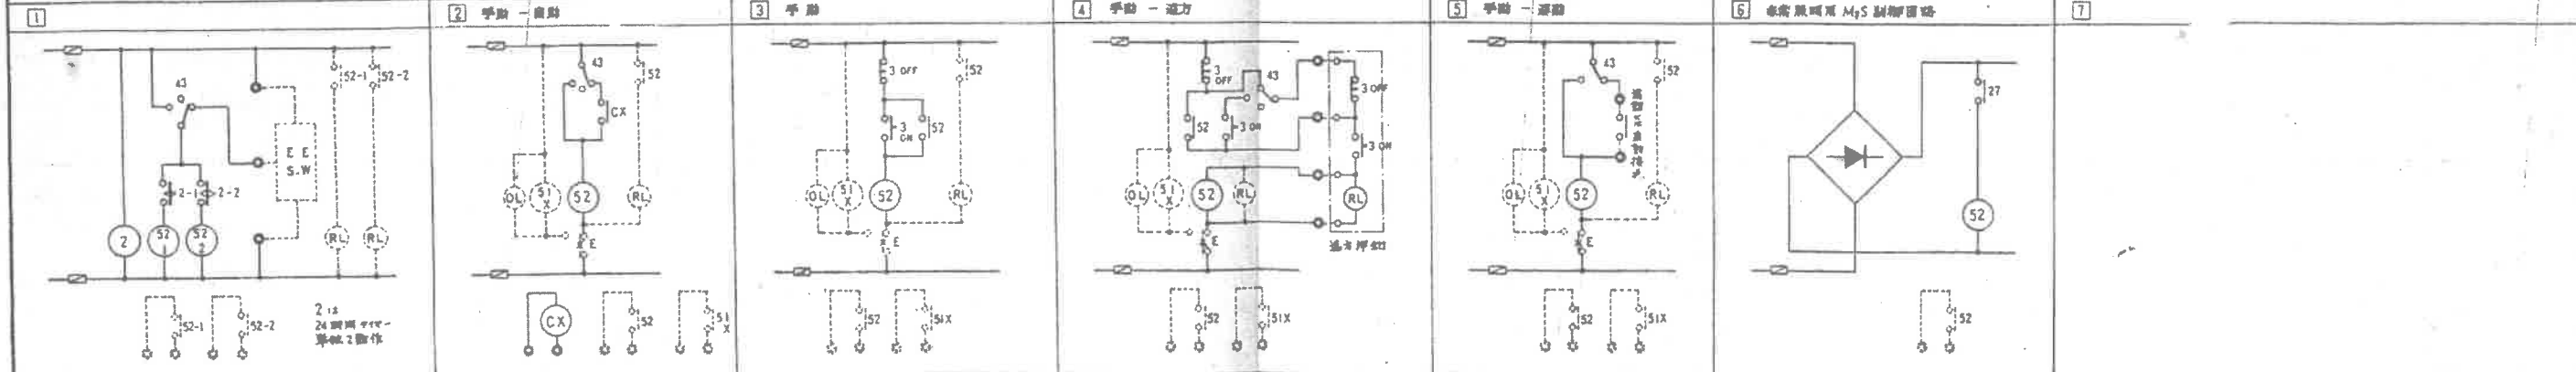

盤形式 (制御盤に適用)

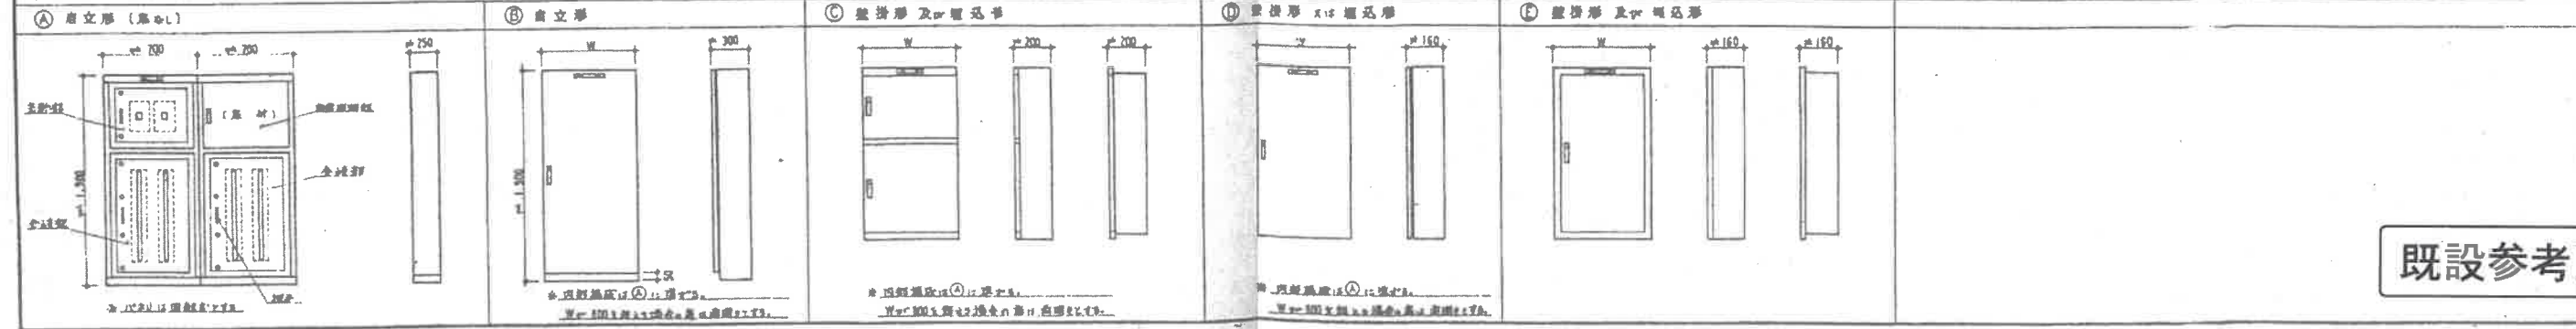

既設参考図

電 名 界 及 び 形 式	図 説 明 図	電 圧 (V)	負 荷 容 量 (VA)	負 荷 名 称	分 配 し ゃ 新 規				電 名 界 及 び 形 式	図 説 明 図	電 圧 (V)	負 荷 容 量 (VA)	負 荷 名 称	分 配 し ゃ 新 規				電 名 界 及 び 形 式	図 説 明 図	電 圧 (V)	負 荷 容 量 (VA)	負 荷 名 称	分 配 し ゃ 新 規	
					電 源	電 流	AF/AT	電 源						電 流	AF/AT	電 源	電 流						AF/AT	電 源	電 流	AF/AT	電 源	電 流	AF/AT	
																														EL	BM	C	1P	2P	3P	EL	BM	C	1P	2P	3P	EL	BM	C	1P	2P	3P	
L-1-M	150	225/225	1	200	2800	検診室・電気室 照明				50/20	

既設参考図

注記1. 記入なき場合は100Vとする。
2. 電圧ランプは全てLEDとする
3. (W)は検定電圧電力計とする

リモコン電圧計は2線とする。 T U : リレー・制御4回線用電源 P S U : パーソナル用電源 E S U : センサユニット

C U : 2線式電源ユニット T S U : プログラムタイマーユニット ▲ : 2線伝送リモコンリレー △ : 異電スペース

工事名	健康交流プラザサンウェル 照明LED化更新工事	一級建築士事務所 第(1)2212号	1101 建築設計室 21	管理者 一級建築士第368517号 岡 大輔	設計者	担当者	図面名 (参考) 電灯分電盤リスト1	図面NO E-19
備考		富山県下新川郡入善町横山1774-3 tel 0765-72-2421 fax 0765-72-2423		日付 2025.05	日付	日付	縮尺 —	
		管理建築士 1級建築士 第 368517号 岡 大輔						

機 名 称 及U 形 式	図 号	電 源 電 圧 (V)	電 流 (A)	負 荷 名 称	主 要 記 載	分 配 し た 電 力					注 意 事 項	備 考
						ELBMCB1P2P3P						
						AF/AT	表示	中央監視又は遠方	表示	中央監視又は遠方		
PL-I-H		42	100	800	ガラスディスプレイ							
		43	100	895	FC							
		44	100	1130	FC							
		45	100	800	タフ-型FC							
		46	100	800	自動ドア							
		47	100	800	換気扇							
		48	100	800	換気扇							
		49	100	800	換気扇							
		50	100	800	換気扇コンセント							
		51	100	800	換気扇コンセント							
		1'	200	800	照明器具(天井ヒーター)							
		2'	200	800	照明器具(天井ヒーター)							
		3'	200	800	換気扇コンセント							
		4'	200	800	換気扇コンセント							
		5'	200	800	換気扇コンセント							
L-I-C		1	100	1400	事務所・エディタ室							
		2	100	1400	廊下DL							▲x2
		3	100	1400	廊下SL							▲
		4	100	1400	廊下SL							▲
		5	100	800	便所							▲x2
		6	100	800	階段室							▲x3
		7	100	800	階段室							
		8	100	800	タフ-型FC照明							▲x4
		9	100	800	予備							▲x2
		10	100	800	外灯							▲
		11	100	800	外灯(サイン・指示)							▲x2
		12	100	800	外灯(サイン)							▲
		13	100	800	外灯(サイン)							▲
		1'	200	800	外灯							▲
		2'	200	800	外灯							▲
		1	100	800	更衣室・脱衣室							
		2	100	800	E.V.・管理室							
		1'	200	5000	女子便所電気温水器							
		3	100	800	女子便所電気温水器・ジェットタオル							
		4	100	800	女子便所温水							
		5	100	800	女子便所温水							
		6	100	800	女子便所温水							
		7	100	800	男子便所電気温水器・温水器							
		8	100	800	H.C.便所・ジェットタオル							
		9	100	800	女子便所温水							
		10	100	800	女子便所温水							
		11	100	800	男子便所温水・便所電気温水							
		12	100	800	男子便所温水							
		13	100	800	男子便所温水							
		14	100	800	外観コンセント							
		15	100	800	予備							
		16	100	800	廊下							
		17	100	800	せせらぎ交流広場							
		18	100	800	受付カウンター							
		19	100	800	事務所							
		20	100	800	事務所							
		21	100	800	事務所							
		22	100	800	事務所							
L-I-C		23	100	800	事務所							
		24	100	800	予備							
		25	100	800	廊下表示							▲x4
		26	100	800	情報コーナー表示							▲x4
		27	100	800	情報コーナー							
		28	100	800	情報コーナー							
		29	100	800	情報コーナー							
		30	100	800	情報コーナー							
		31	100	800	予備							
		32	100	800	ガラスディスプレイ							
		33	100	800	ガラスディスプレイ							
		34	100	800	ガラスディスプレイ							
		35	100	800	交通広場							
		36	100	800	交通広場							
		37	100	800	予備							
		38	100	800	エディタ用							
		39	100	800	エディタ用							
		40	100	800	エディタ用							
		41	100	800	エディタ用							
		42	100	800	エディタ用							
		43	100	800	エディタ用							
		44	100	800	エディタ用							
		45	100	800	エディタ用							
		46	100	800	エディタ用							
		47	100	800	エディタ用							
		48	100	800	交通広場下FC							▲
		49	100	800	交通広場下FC							▲
		50	100	800	1階自動ドア							▲
		51	100	800	予備							
		2'	200	800	コンロ							
		1'	200	800	洗濯機・電気温水器							
		1'	200	800	バスヒーター							▲
		1'	200	800	バスヒーター							▲
		A	100	800	受信機							
		B	100	800	非常放送							
		C	100	800	警報装置							
		D	100	800	中央監視							
		E	100	800	換気扇							
		F	100	800	換気扇信号装置							
		G	100	800	緊急警報							
		H	100	800	緊急警報							

既設参考図

注記1. 記入白色電圧は100Vとする。
2. 表示ランプは全てLEDとする
3. Wは換気付換気能力とする

リモコン機器仕様が右記とする。T U : リレー-房第4図参照表 P S U : パーソナルコンピュータ E S U : センサユニット
C U : 2線式伝送ユニット T S U : プログラムタイマーユニット
▲ : 2線式伝送リモコンリレー
△ : 両方スペース

既設参考図

注1. 記入なき電圧は100Vとする。
2. 表示ランプは全てLEDとする。
3. (W)は換気扇用電力計とする。

リモコン機器仕様が記載されている。 T U : リレー制御4回線用 P S U : パターン記憶用 E S U : センサ用ユニット

C U : 2線式伝送ユニット

T S U : プログラムタイマーユニット

▲ : 2線式遠方リモコン用

△ : 両用スペース

工事名 健康交流プラザサンウェル 照明LED化更新工事

一級建築士事務所 第(1)2212号

建築設計室 21

管理者 一級建築士第368517号

岡 大輔

岡 大輔

日付 2025.05

日付

日付

図面名 (参考) 電灯分電盤リスト2

図面NO

E-20

縮尺

設備 名称 及び形式	図 記 号	電 圧 (V)	電 力 (VA)	負 荷 名 称	主 要 機 器	分 配 機 器					備 考	電 圧 (V)	電 力 (VA)	負 荷 名 称	主 要 機 器	分 配 機 器					備 考	
						電 圧 (V)	電 力 (VA)	負 荷 名 称	主 要 機 器	電 圧 (V)						電 力 (VA)	負 荷 名 称	主 要 機 器	
																			電 圧 (V)	電 力 (VA)		負 荷 名 称	主 要 機 器	
PL-2C	60°	225/150	2P	50/20	自立 動力と一体	TU	x3	

既設参考図

注記1. 記入なき電圧は100Vとする。
 2. 表示ランプは全てLEDとする。
 3. Wは規定付帯電圧電力とする。

リモコン機能仕様が右記とする、
 TU : リモコン専用4倍増電圧器
 PSU : パーソナル用増電圧器
 ESU : センサ増電圧ユニット
 CU : 2階分電盤ユニット
 TSU : プログラムタイマーユニット
 ▲ : 2階分電盤リモコン用
 △ : 両用スペース

工事名	健康交流プラザサンウェル 照明LED化更新工事	一級建築士事務所 第(1)2212号	管理建築士 第368517号	設計者	担当者	図面名	図面NO
備考		富山県下新川郡入善町横山1774-3 tel 0765-72-2421 fax 0765-72-2423	管理建築士 1級建築士 第 368517号 岡 大輔	日付 2025.05	日付	日付	(参考) 電灯分電盤リスト3
						縮尺	E-21

設備名 及び形式	区分 種別	種別 名称	分岐回路				主回路 設備	分岐回路				表示 設備	分岐回路				備考
			回路 番号	電圧 (V)	電流 (VA)	負荷 名称		回路 番号	電圧 (V)	電流 (VA)	負荷 名称		回路 番号	電圧 (V)	電流 (VA)	負荷 名称	
PL-T 動力と照明 兼用	150	225/225	1	200	1800	名称		1	200	1800	名称		1	200	1800	名称	
			2	200	1800	名称		2	200	1800	名称		2	200	1800	名称	
			3	200	1800	名称		3	200	1800	名称		3	200	1800	名称	
			4	200	1800	名称		4	200	1800	名称		4	200	1800	名称	
			5	100	760	名称		5	100	760	名称		5	100	760	名称	
			6	100	760	名称		6	100	760	名称		6	100	760	名称	
			7	100	760	名称		7	100	760	名称		7	100	760	名称	
			8	100	760	名称		8	100	760	名称		8	100	760	名称	
			9	100	760	名称		9	100	760	名称		9	100	760	名称	
			10	100	760	名称		10	100	760	名称		10	100	760	名称	
			11	100	1200	名称		11	100	1200	名称		11	100	1200	名称	
			12	100	1200	名称		12	100	1200	名称		12	100	1200	名称	
			13	100	1200	名称		13	100	1200	名称		13	100	1200	名称	
			14	100	1200	名称		14	100	1200	名称		14	100	1200	名称	
			15	100	1200	名称		15	100	1200	名称		15	100	1200	名称	
			16	100	1200	名称		16	100	1200	名称		16	100	1200	名称	
			17	100	1200	名称		17	100	1200	名称		17	100	1200	名称	
			18	100	1200	名称		18	100	1200	名称		18	100	1200	名称	
			19	100	1200	名称		19	100	1200	名称		19	100	1200	名称	
			20	100	1200	名称		20	100	1200	名称		20	100	1200	名称	
PL-S 屋内 照明 動力と照明 兼用 T U x 8	200	400/250	1	200	1200	プロジェクター		1	200	1200	プロジェクター		1	200	1200	プロジェクター	
			2	100	1200	多層ベース		2	100	1200	多層ベース		2	100	1200	多層ベース	
			3	100	1200	多層ベース		3	100	1200	多層ベース		3	100	1200	多層ベース	
			4	100	1200	多層ベース		4	100	1200	多層ベース		4	100	1200	多層ベース	
			5	100	1200	多層ベース		5	100	1200	多層ベース		5	100	1200	多層ベース	
			6	100	1200	多層ベース		6	100	1200	多層ベース		6	100	1200	多層ベース	
			7	100	1200	多層ベース		7	100	1200	多層ベース		7	100	1200	多層ベース	
			8	100	1200	多層ベース		8	100	1200	多層ベース		8	100	1200	多層ベース	
			9	100	1020	多層ベース		9	100	1020	多層ベース		9	100	1020	多層ベース	
			10	100	1020	多層ベース		10	100	1020	多層ベース		10	100	1020	多層ベース	
			11	100	1020	多層ベース		11	100	1020	多層ベース		11	100	1020	多層ベース	
			12	100	1020	多層ベース		12	100	1020	多層ベース		12	100	1020	多層ベース	
			13	100	800	多層ベース		13	100	800	多層ベース		13	100	800	多層ベース	
			14	100	800	多層ベース		14	100	800	多層ベース		14	100	800	多層ベース	
			15	100	800	多層ベース		15	100	800	多層ベース		15	100	800	多層ベース	
			16	100	800	多層ベース		16	100	800	多層ベース		16	100	800	多層ベース	
			17	100	800	多層ベース		17	100	800	多層ベース		17	100	800	多層ベース	
			18	100	800	多層ベース		18	100	800	多層ベース		18	100	800	多層ベース	
			19	100	800	多層ベース		19	100	800	多層ベース		19	100	800	多層ベース	
			20	100	800	多層ベース		20	100	800	多層ベース		20	100	800	多層ベース	
			1	100	800	多層ベース		1	100	800	多層ベース		1	100	800	多層ベース	
			2	100	800	多層ベース		2	100	800	多層ベース		2	100	800	多層ベース	
			3	100	800	多層ベース		3	100	800	多層ベース		3	100	800	多層ベース	
			4	100	800	多層ベース		4	100	800	多層ベース		4	100	800	多層ベース	
			5	100	800	多層ベース		5	100	800	多層ベース		5	100	800	多層ベース	
			6	100	800	多層ベース		6	100	800	多層ベース		6	100	800	多層ベース	
			7	100	800	多層ベース		7	100	800	多層ベース		7	100	800	多層ベース	
			8	100	800	多層ベース		8	100	800	多層ベース		8	100	800	多層ベース	
			9	100	800	多層ベース		9	100	800	多層ベース		9	100	800	多層ベース	
			10	100	800	多層ベース		10	100	800	多層ベース		10	100	800	多層ベース	
			11	100	800	多層ベース		11	100	800	多層ベース		11	100	800	多層ベース	
			12	100	800	多層ベース		12	100	800	多層ベース		12	100	800	多層ベース	
			13	100	800	多層ベース		13	100	800	多層ベース		13	100	800	多層ベース	
			14	100	800	多層ベース		14	100	800	多層ベース		14	100	800	多層ベース	
			15	100	800	多層ベース		15	100	800	多層ベース		15	100	800	多層ベース	
			16	100	800	多層ベース		16	100	800	多層ベース		16	100	800	多層ベース	
			17	100	800	多層ベース		17	100	800	多層ベース		17	100	800	多層ベース	
			18	100	800	多層ベース		18	100	800	多層ベース		18	100	800	多層ベース	
			19	100	800	多層ベース		19	100	800	多層ベース		19	100	800	多層ベース	
			20	100	800	多層ベース		20	100	800	多層ベース		20	100	800	多層ベース	

既設参考図

注記1. 記入なき電圧は100Vとする。
 2. 表示ランプは全てLEDとする。
 3. Wは決定付電圧電流とする。

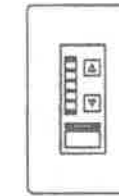
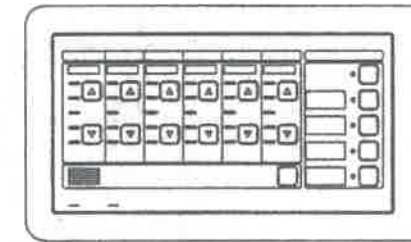
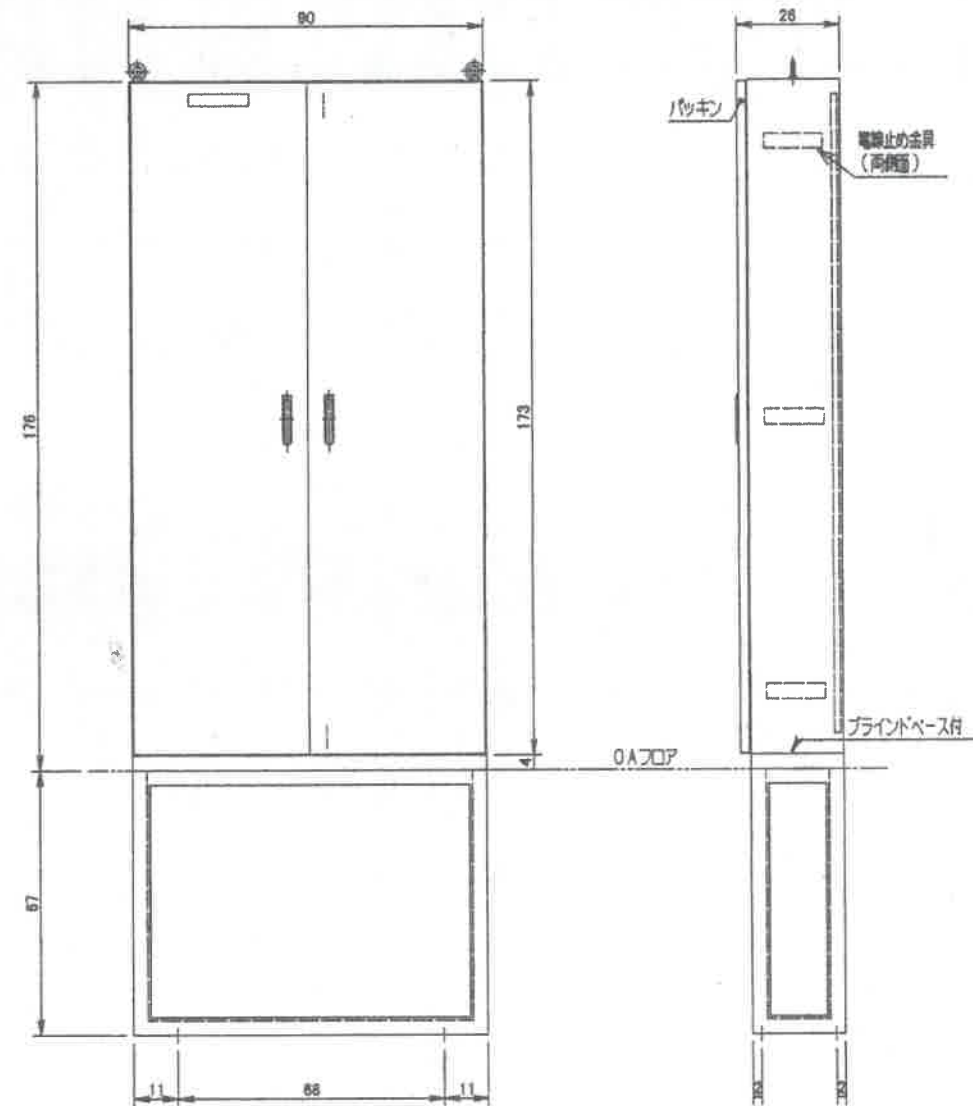
T U : リレー制御4回線用電源 P S U : リバータン制御用電源 E S U : センサ制御ユニット
 C U : 2線式伝送ユニット T S U : プログラムタイマーユニット ▲ : 2線式伝送リモコンリレー △ : 両用ベース

調光盤

L-0


調光設定器

NQ28061TZ WRT5751





調光ユニット

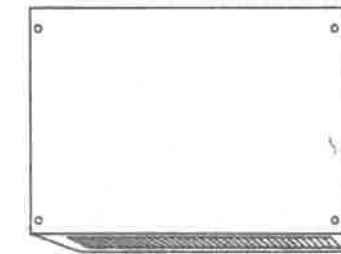NQL60006



照明スイッチ

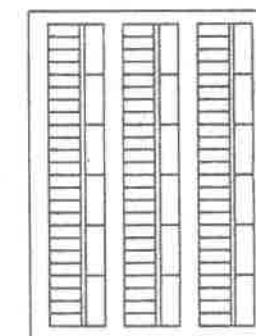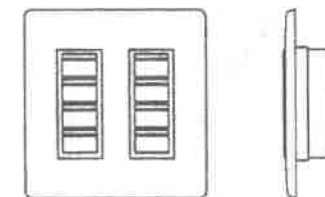照明スイッチ(事務所)



既設参考図

工事名

健康交流プラザサンウェル 照明LED化更新工事

備考

一級建築士事務所 第(1)2212号

一級建築士事務所 21 建築設計室

富山県下新川郡入善町横山1774-3 tel 0765-72-2421 fax 0765-72-2423

管理建築士 1級建築士 第 368517号 岡 大輔

管理者
一級建築士第368517号
岡 大輔日付
2025.05

設計者

日付

担当者

日付

図面名

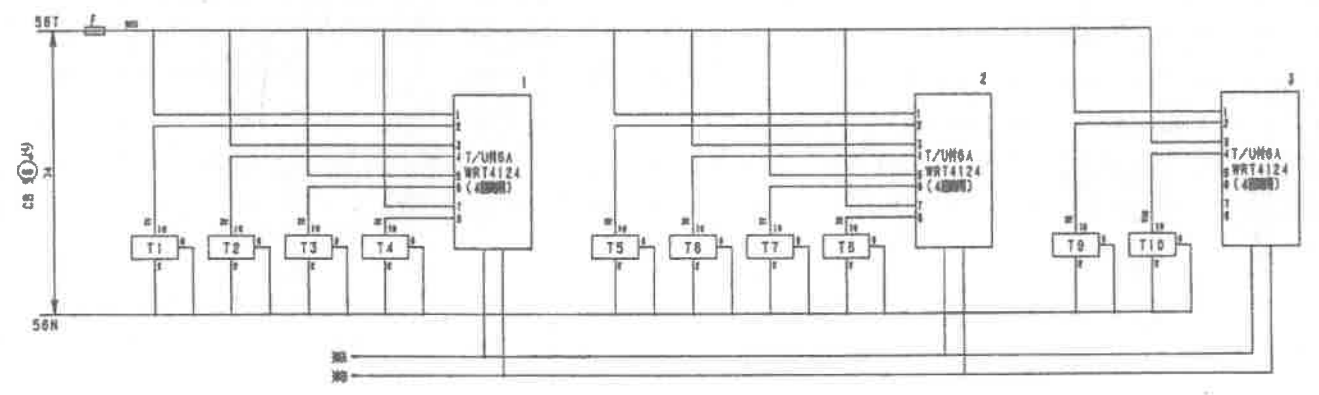
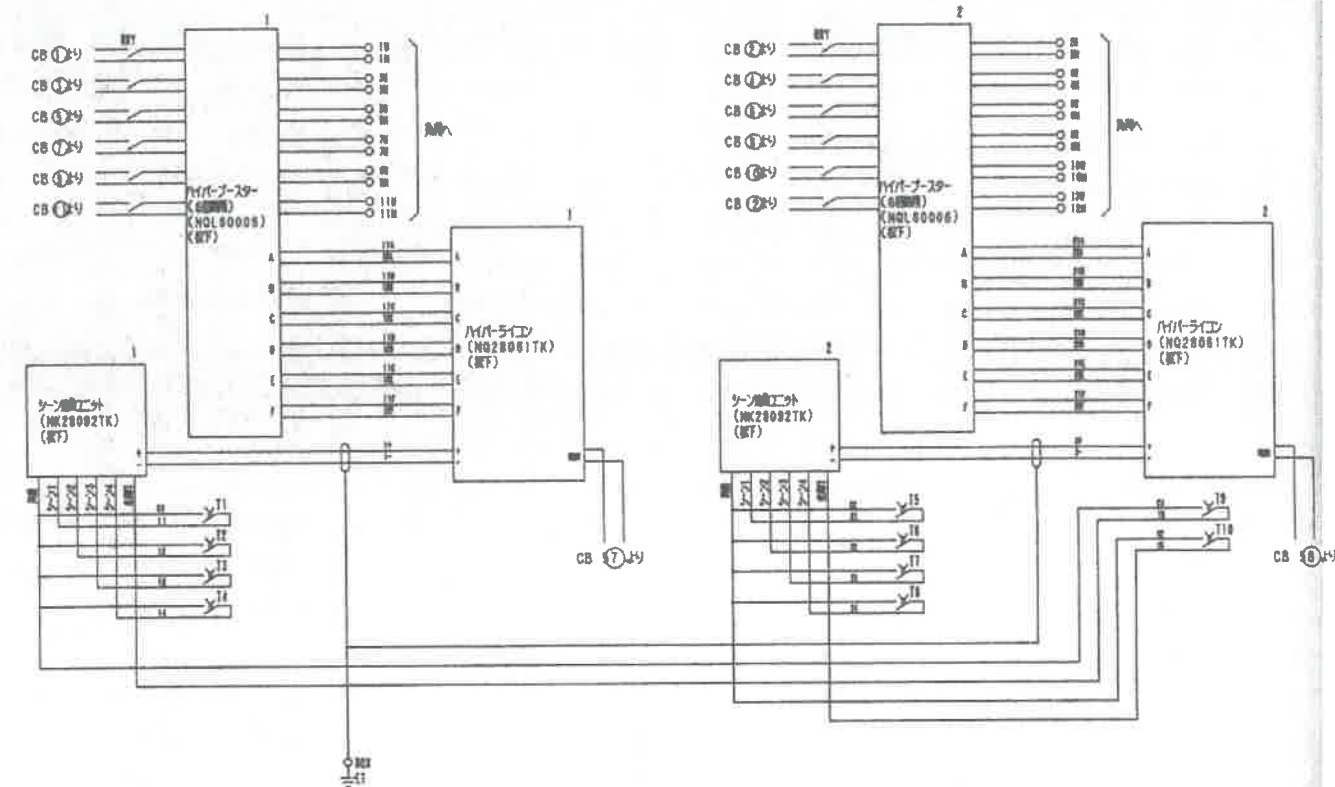
(参考) 調光盤・調光設定器姿図

縮尺 ー

図面NO


E-24

調光設備 系統図




分岐回路				分岐スイッチ	分岐しゃ断器					調光ユニット	備考	
回路番号	電圧 (V)	定格電流 (A)	負荷名称		電圧		電流					AF/AT
					ELB	MCB	1P	2P	3P			
1	100	1200	多層ベース							50 / 20	ハイパライオン (フェード3秒)	▲
2	100	1200	多層ベース							50 / 20	ハイパライオン (フェード3秒)	▲
3	100	1200	多層ベース							50 / 20	ハイパライオン (フェード3秒)	▲
4	100	1200	多層ベース							50 / 20	ハイパライオン (フェード3秒)	▲
5	100	1200	多層ベース							50 / 20	ハイパライオン (フェード3秒)	▲
6	100	1200	多層ベース							50 / 20	ハイパライオン (フェード3秒)	▲
7	100	1200	多層ベース							50 / 20	ハイパライオン (フェード3秒)	▲
8	100	1200	多層ベース							50 / 20	ハイパライオン (フェード3秒)	▲
9	100	1020	多層ベース							50 / 20	ハイパライオン (フェード3秒)	▲
10	100	1020	多層ベース							50 / 20	ハイパライオン (フェード3秒)	▲
11	100	1020	多層ベース							50 / 20	ハイパライオン (フェード3秒)	▲
12	100	1020	多層ベース							50 / 20	ハイパライオン (フェード3秒)	▲
13	100	800	多層ベース							50 / 20	調光T/リ (全点灯、全消灯の両フェード3秒)	▲調光
14	100	800	多層ベース							50 / 20	調光T/リ (全点灯、全消灯の両フェード3秒)	▲調光
15	100	0	予備							50 / 20	調光T/リ (全点灯、全消灯の両フェード3秒)	▲調光
16	100	0	予備							50 / 20	調光T/リ (全点灯、全消灯の両フェード3秒)	▲調光
17	100	440	多層ブラケット							50 / 20	調光T/リ (全点灯、全消灯の両フェード3秒)	▲調光
18	100	440	多層ブラケット							50 / 20	調光T/リ (全点灯、全消灯の両フェード3秒)	▲調光
19	100	800	コネクトアップライト							50 / 20	調光T/リ (全点灯、全消灯の両フェード3秒)	▲調光
20	100	525	コネクトアップライト							50 / 20	調光T/リ (全点灯、全消灯の両フェード3秒)	▲調光

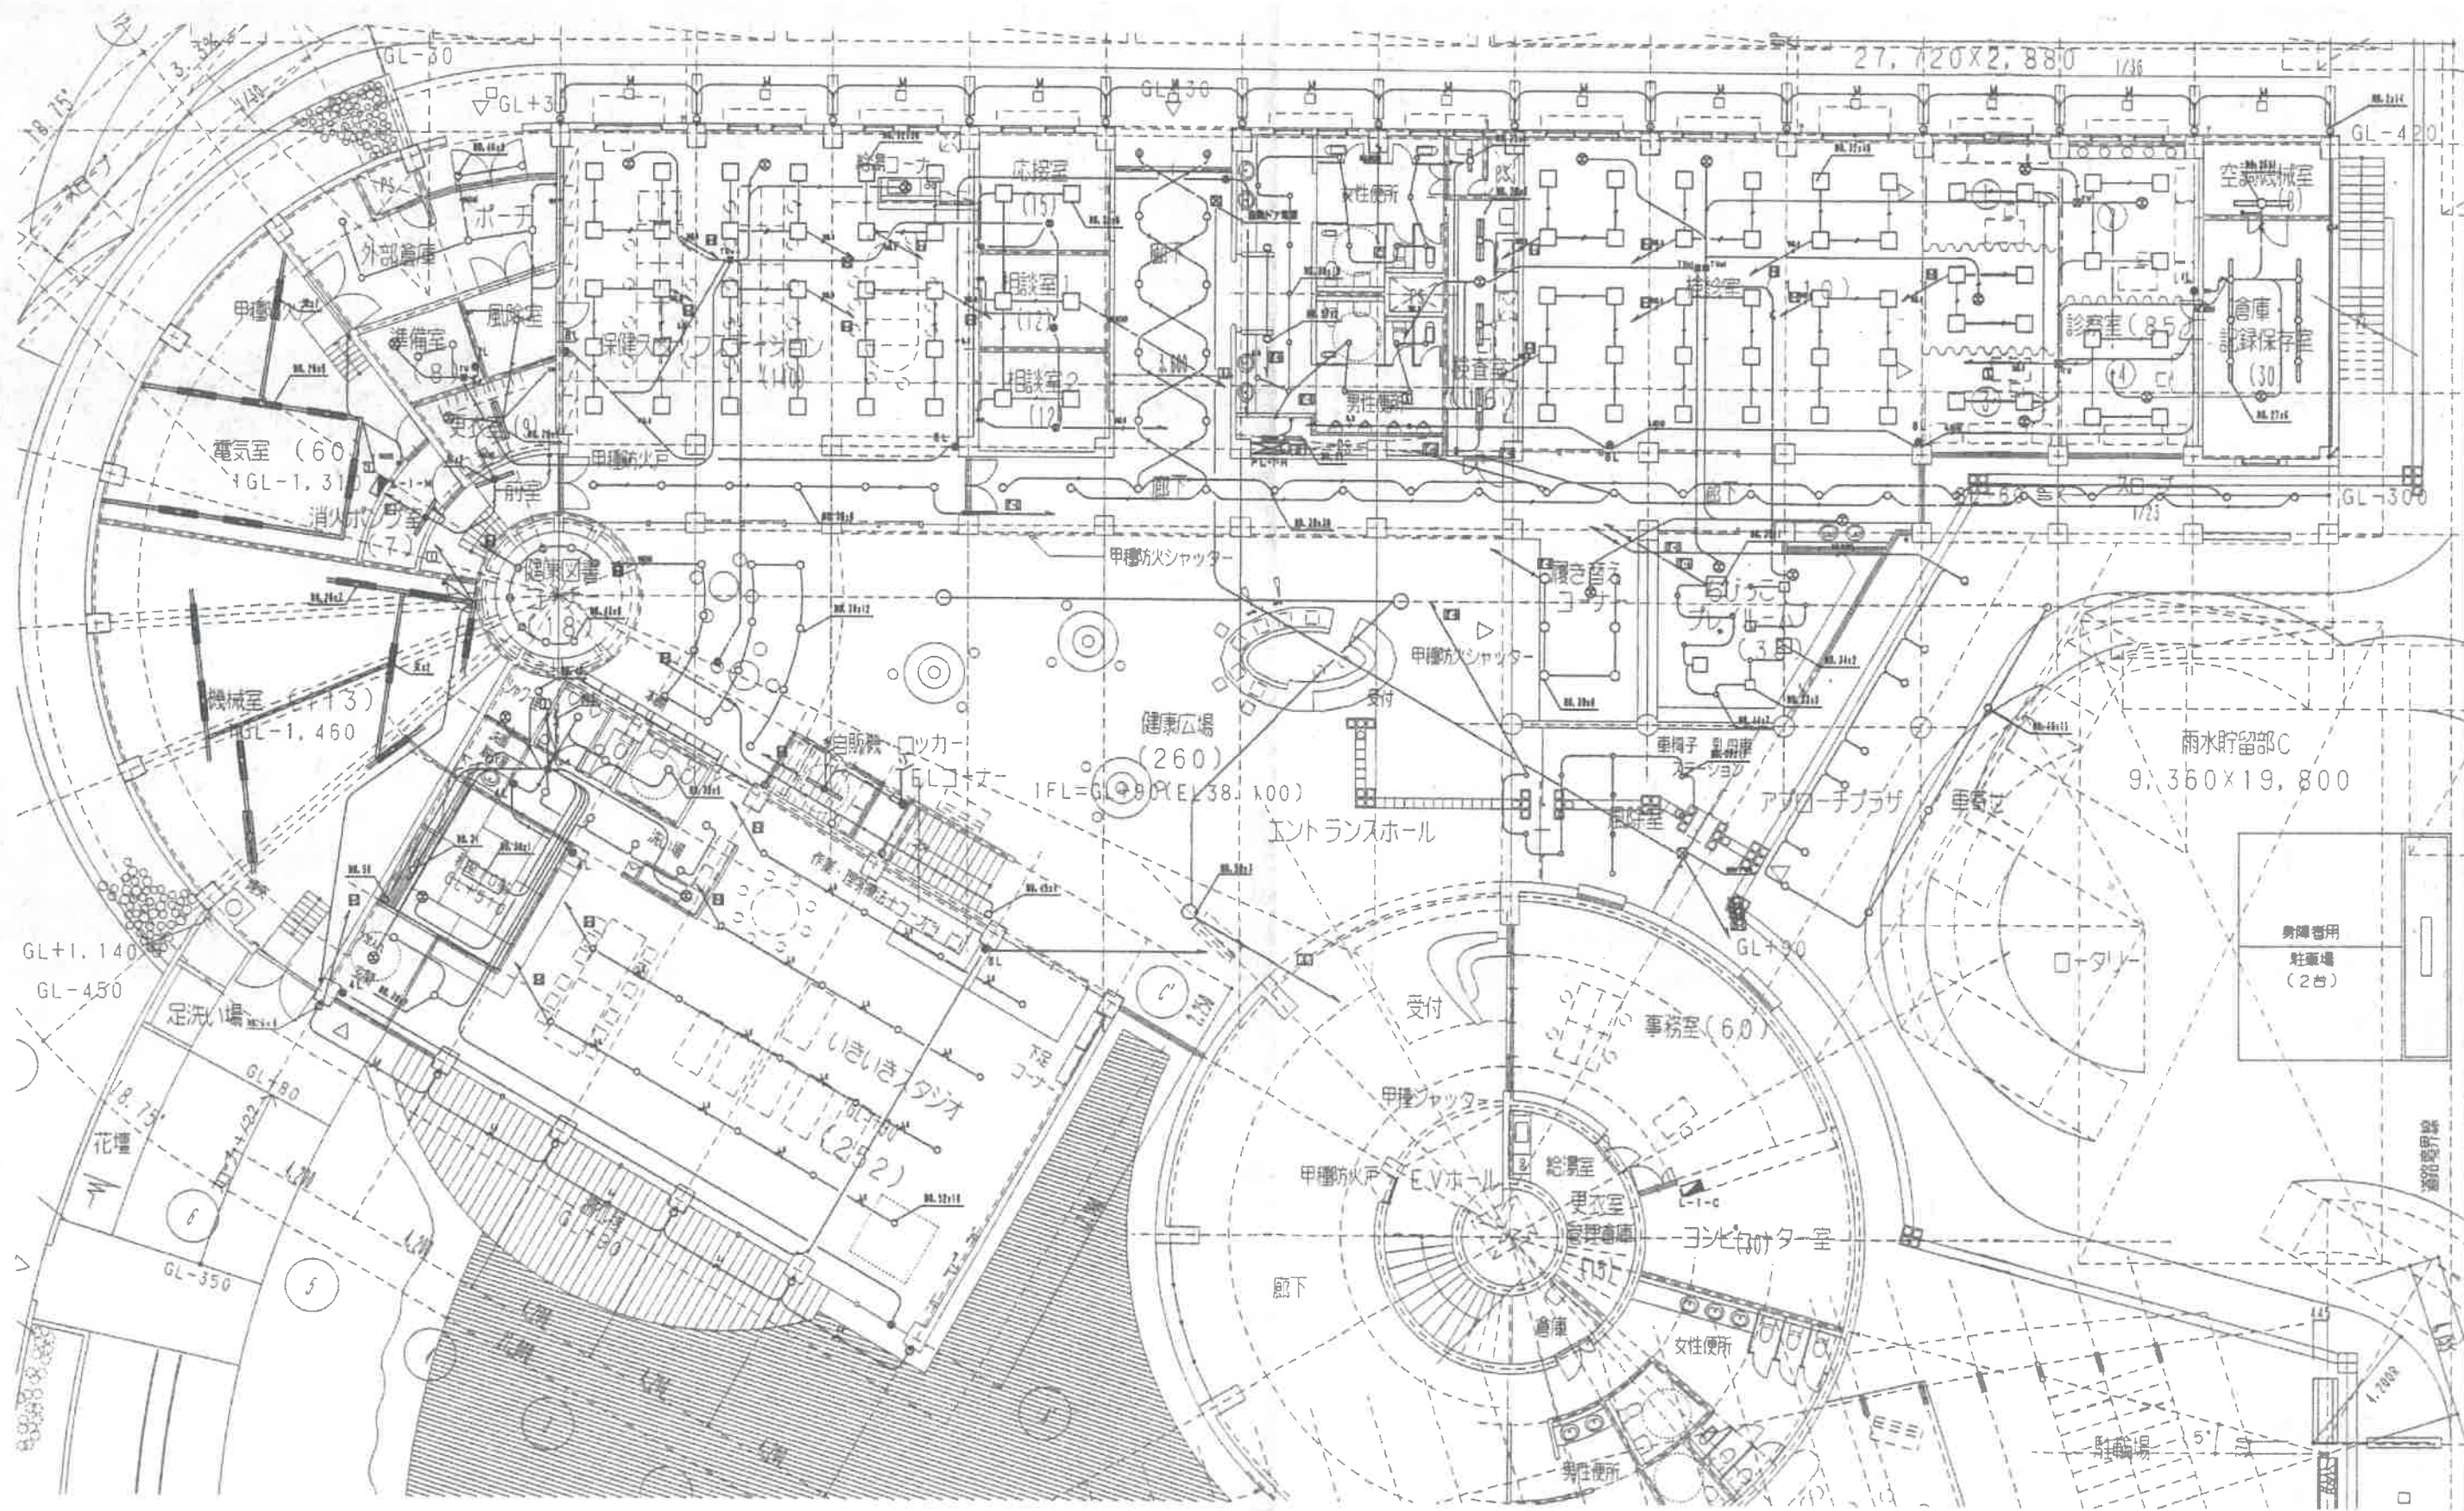既設参考図




既設参考図

工事名 健康交流プラザサンウェル 照明LED化更新工事	一級建築士事務所 第 (1) 2212号  建築設計室 21	管理者 一級建築士第368517号 岡 大輔	設計者 	担当者 	図面名 (参考) 結線図1階-1	図面NO E-26
備考	富山県下新川郡入善町横山1774-3 tel 0765-72-2421 fax 0765-72-2423 管理建築士 1級建築士 第 368517号 岡 大輔	日付 2025.05	日付	日付	縮尺 —	

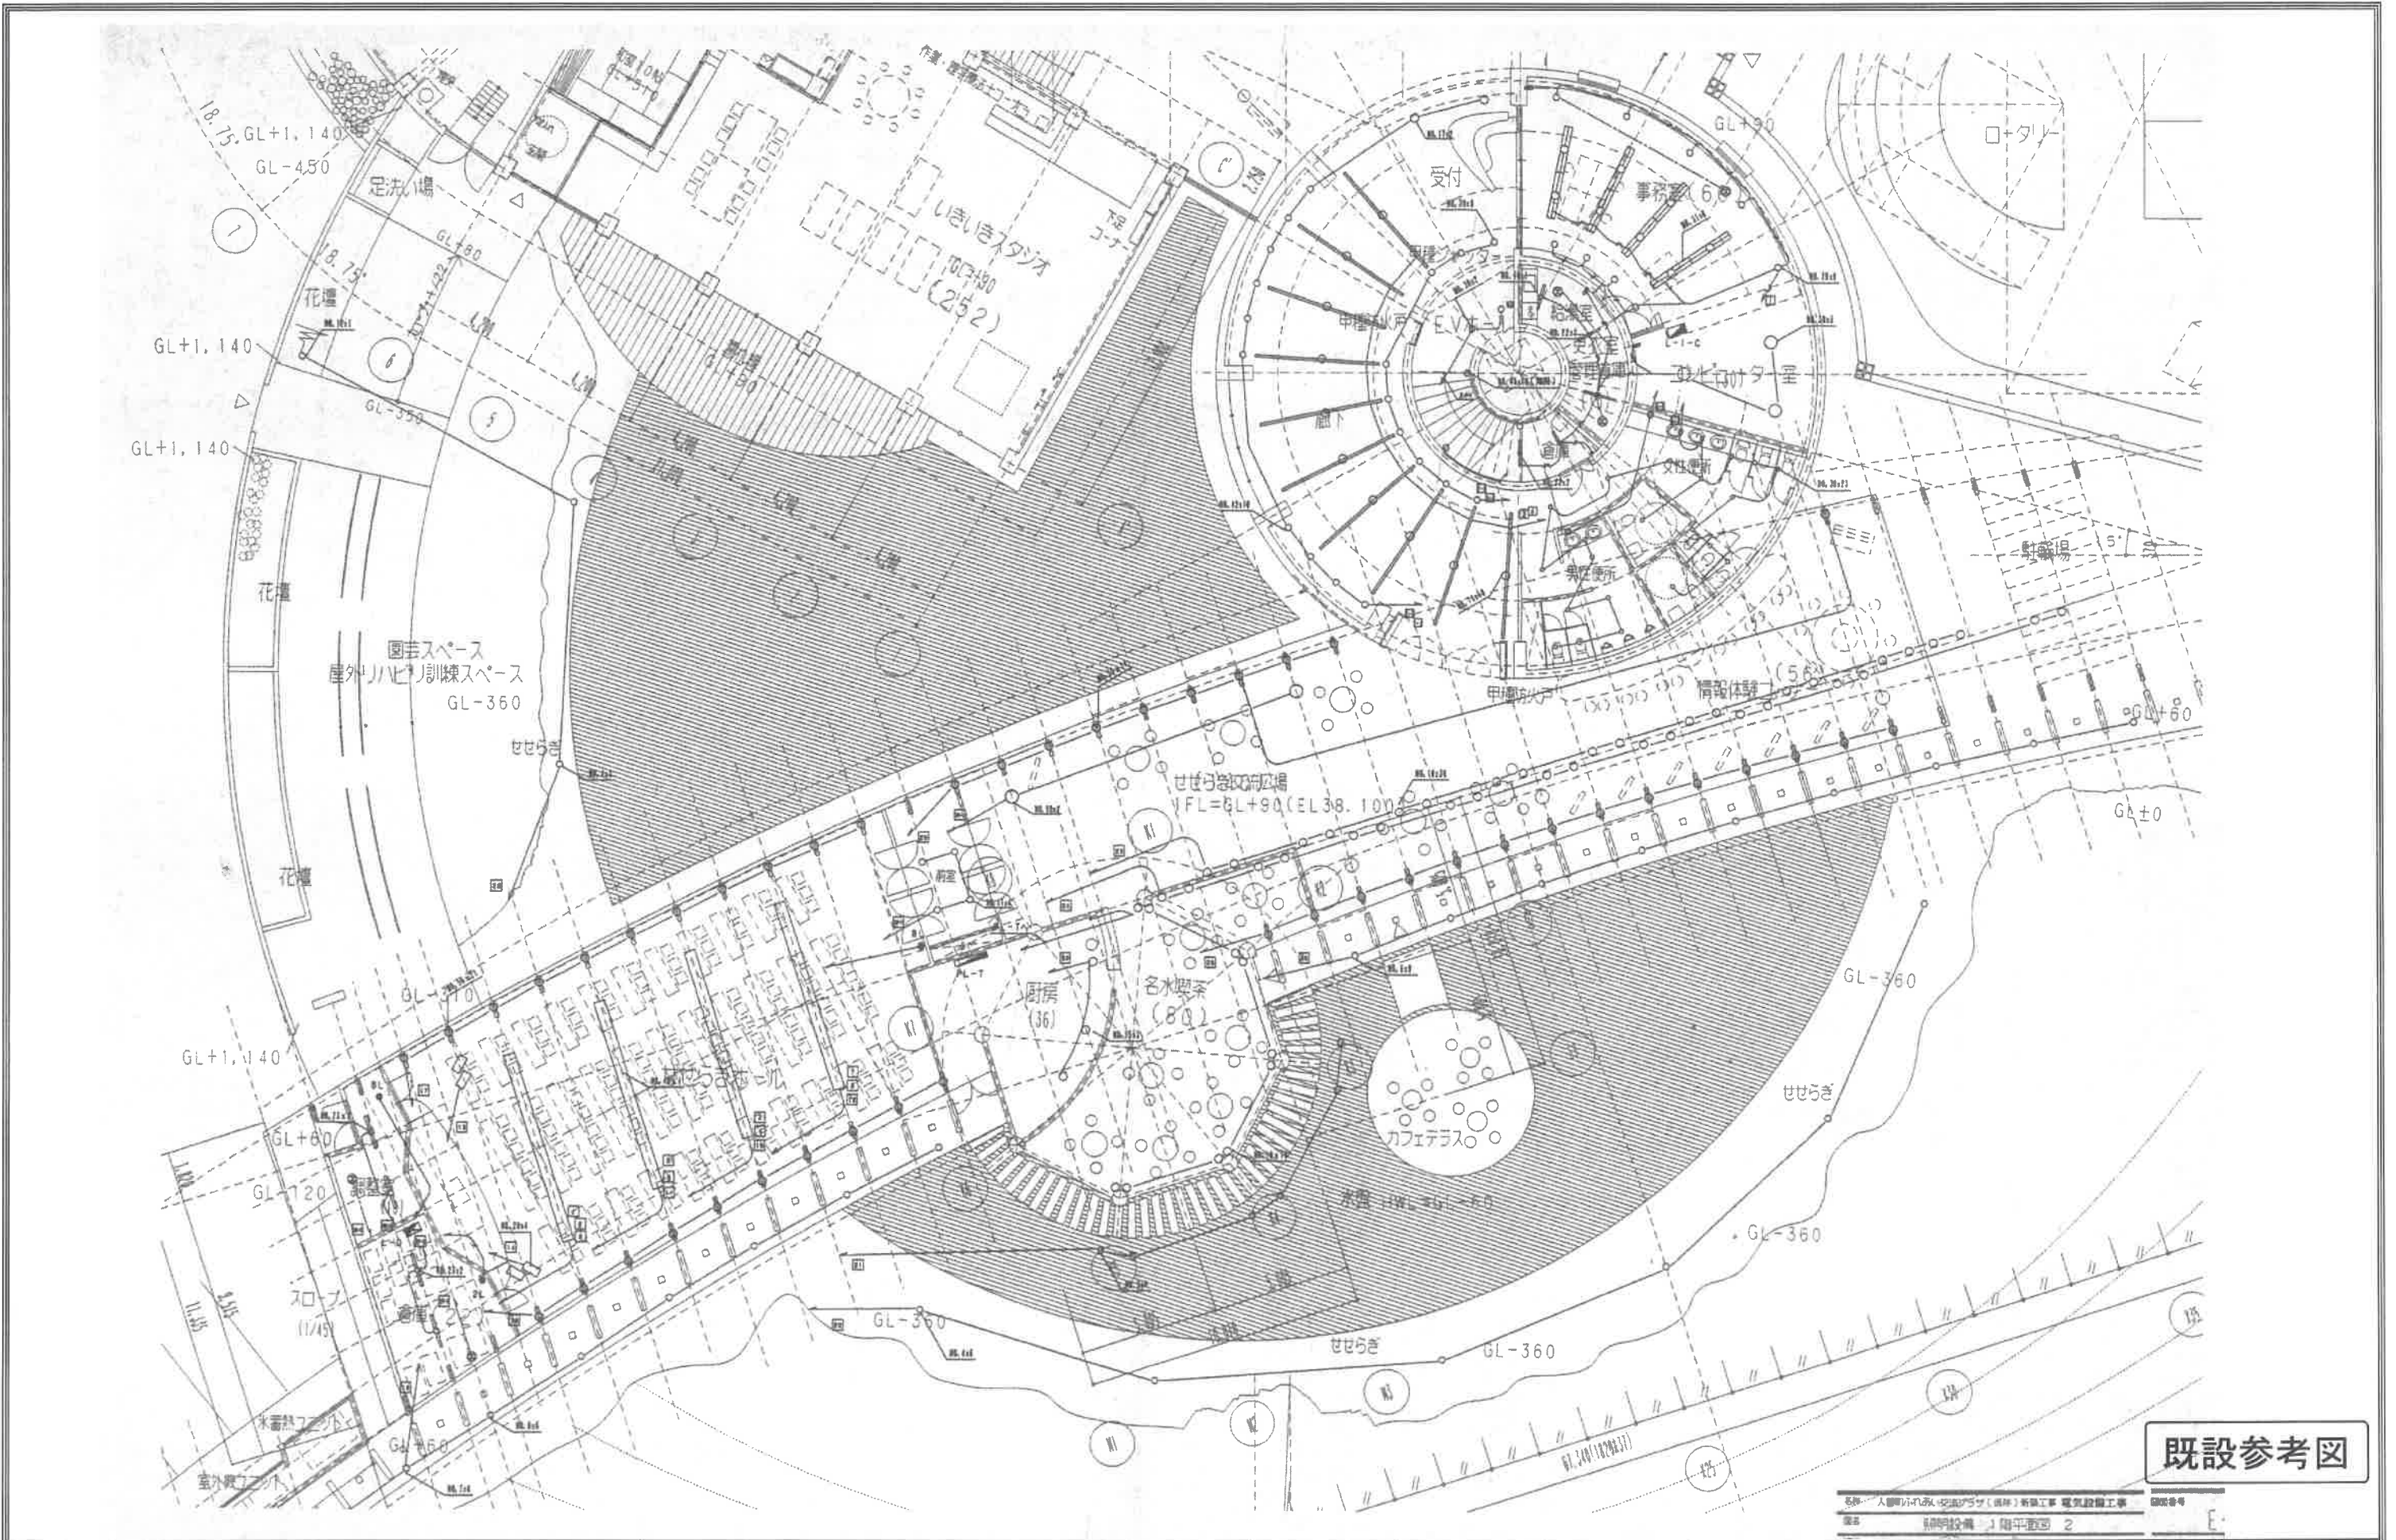


既設参考図

工事名	健康交流プラザサンウェル 照明LED化更新工事	一級建築士事務所 第(1)2212号	管理者 一級建築士第368517号 岡 大輔	設計者	担当者	図面名 (参考) 結線図1階-2	図面NO E-27
備考	富山県下新川郡入善町横山1774-3 tel 0765-72-2421 fax 0765-72-2423 管理建築士 1級建築士 第 368517号 岡 大輔	建築設計室 21	日付 2025.05	日付	日付	縮尺	

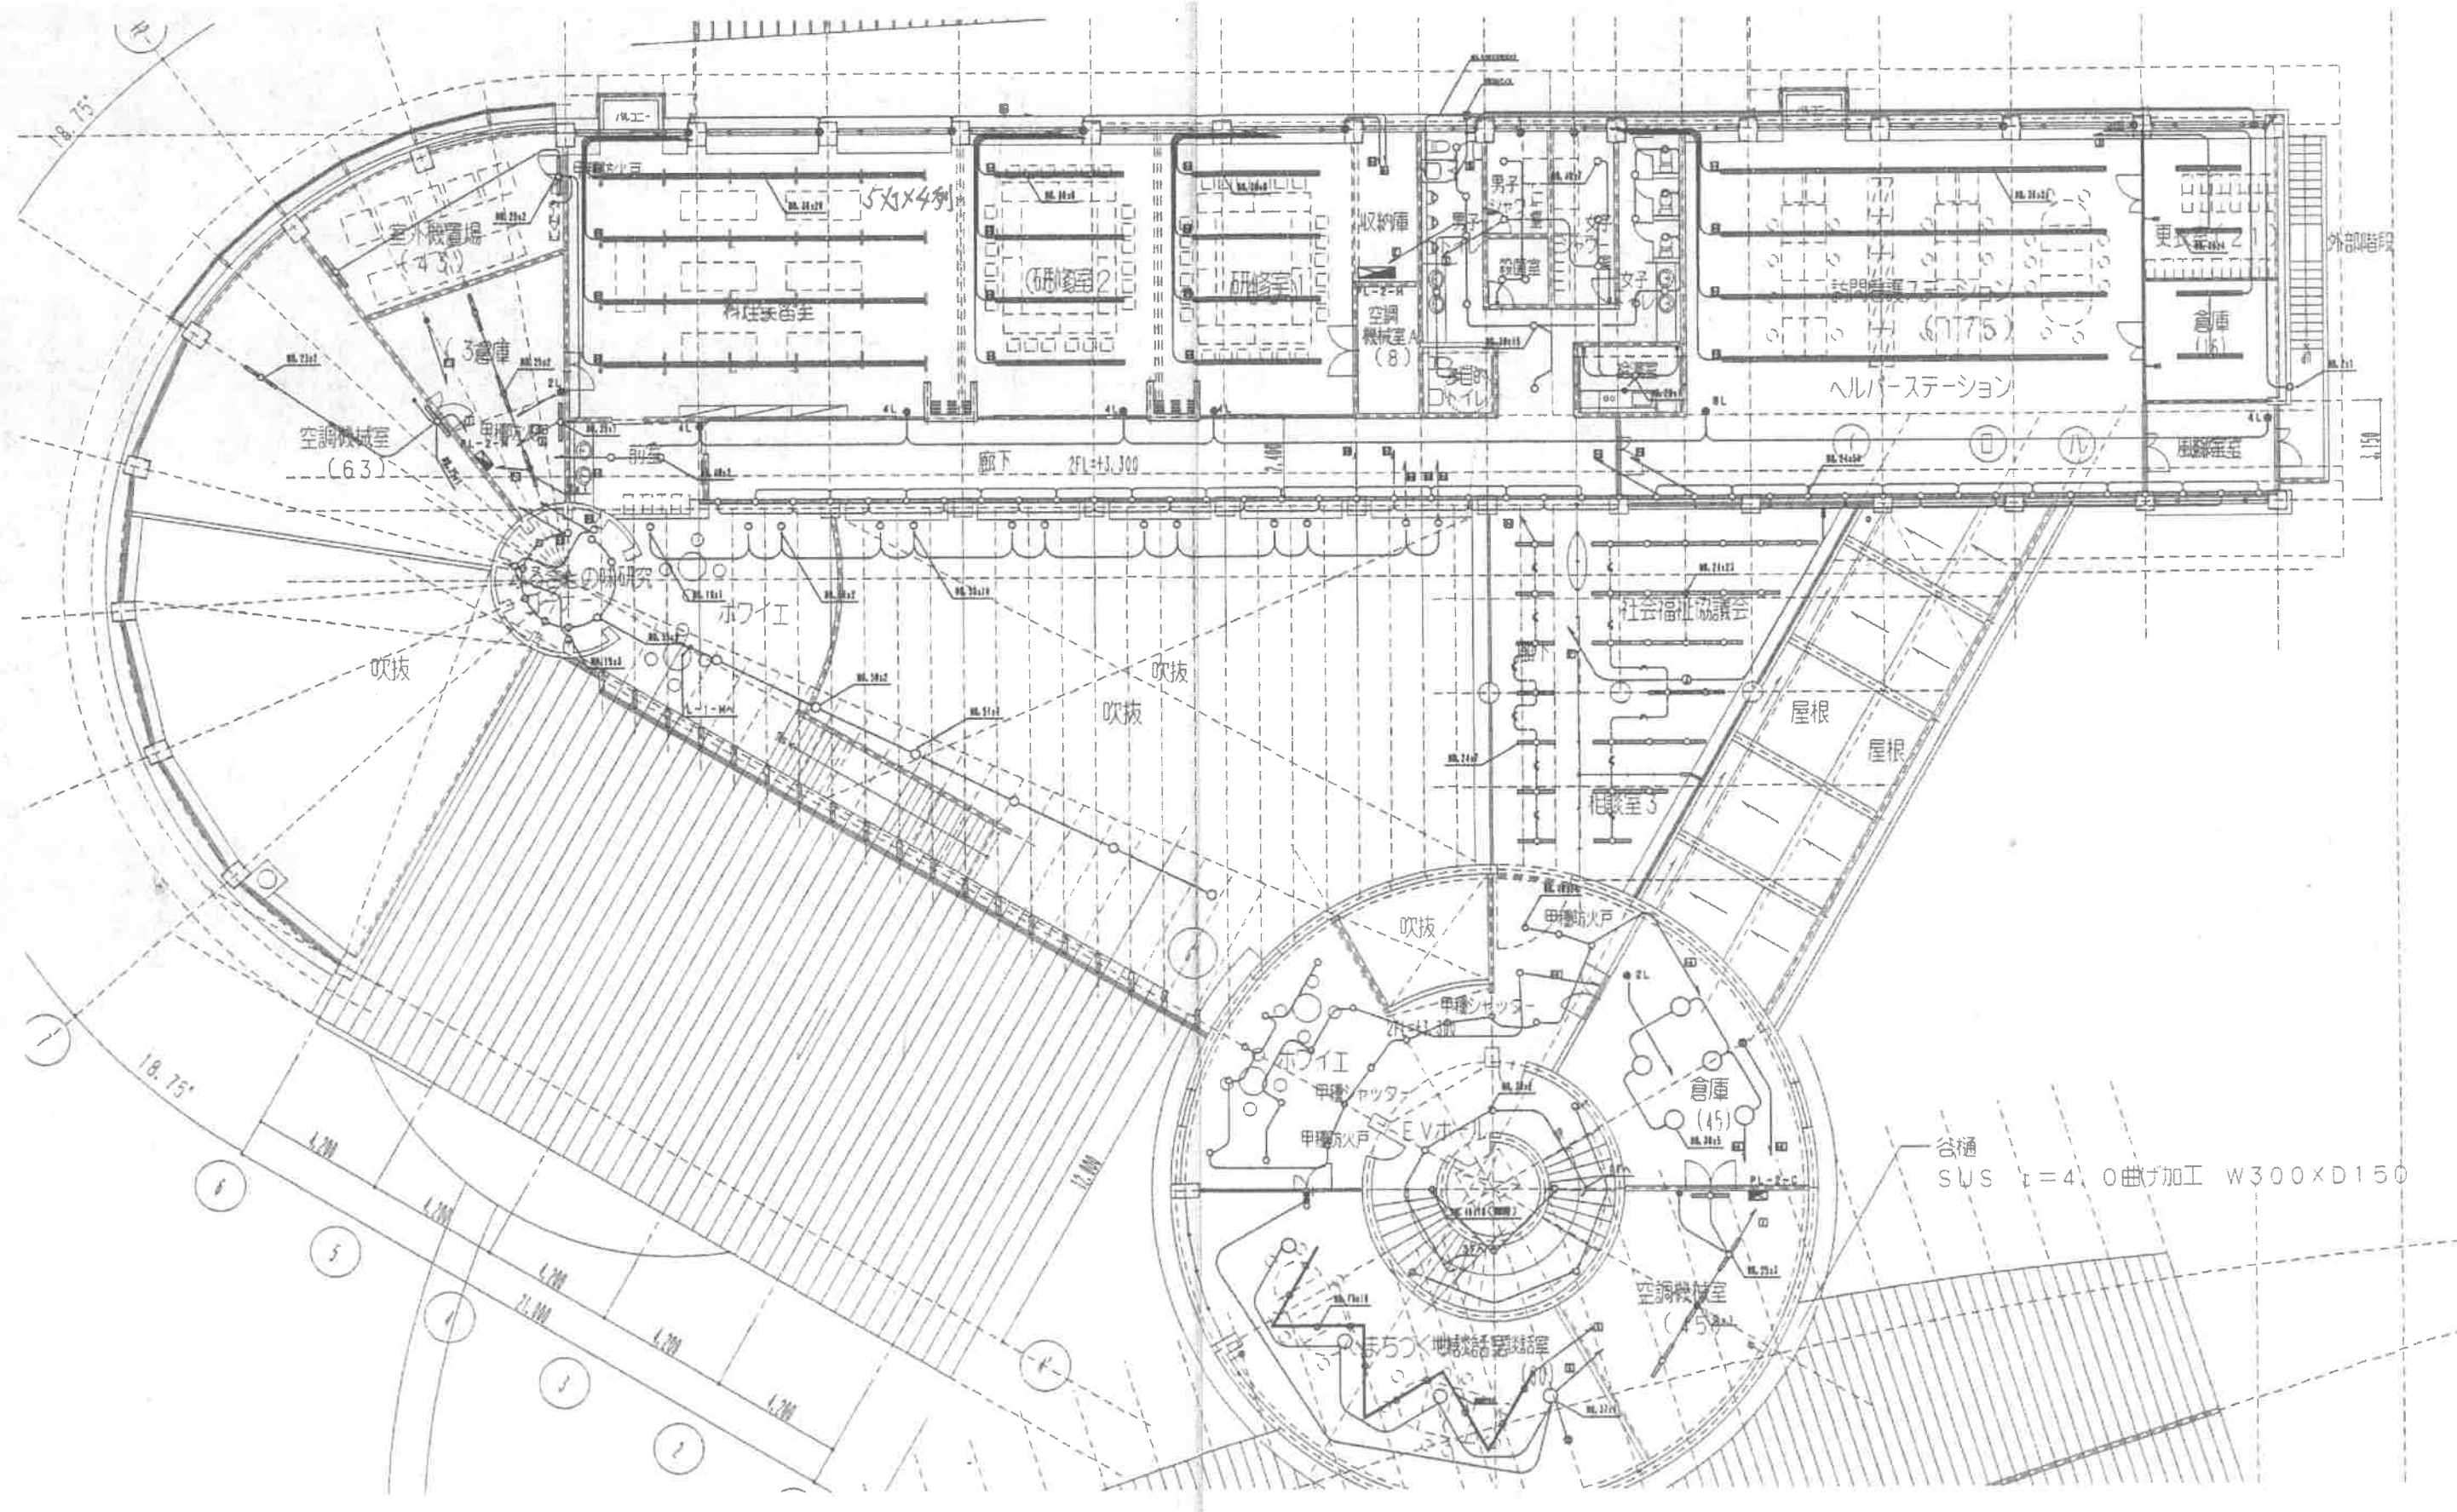


既設参考図

工事名	健康交流プラザサンウェル 照明LED化更新工事		一級建築士事務所 第(1)2212号	管理者	設計者	担当者	図面名	図面NO
備考	富山県下新川郡入善町横山1774-3 tel 0765-72-2421 fax 0765-72-2423		建築設計室 21	一級建築士第368517号 岡 大輔	日付	日付	(参考) 結線図2階	
	管理建築士 1級建築士 第 368517号 岡 大輔				2025.05		縮尺	E-28

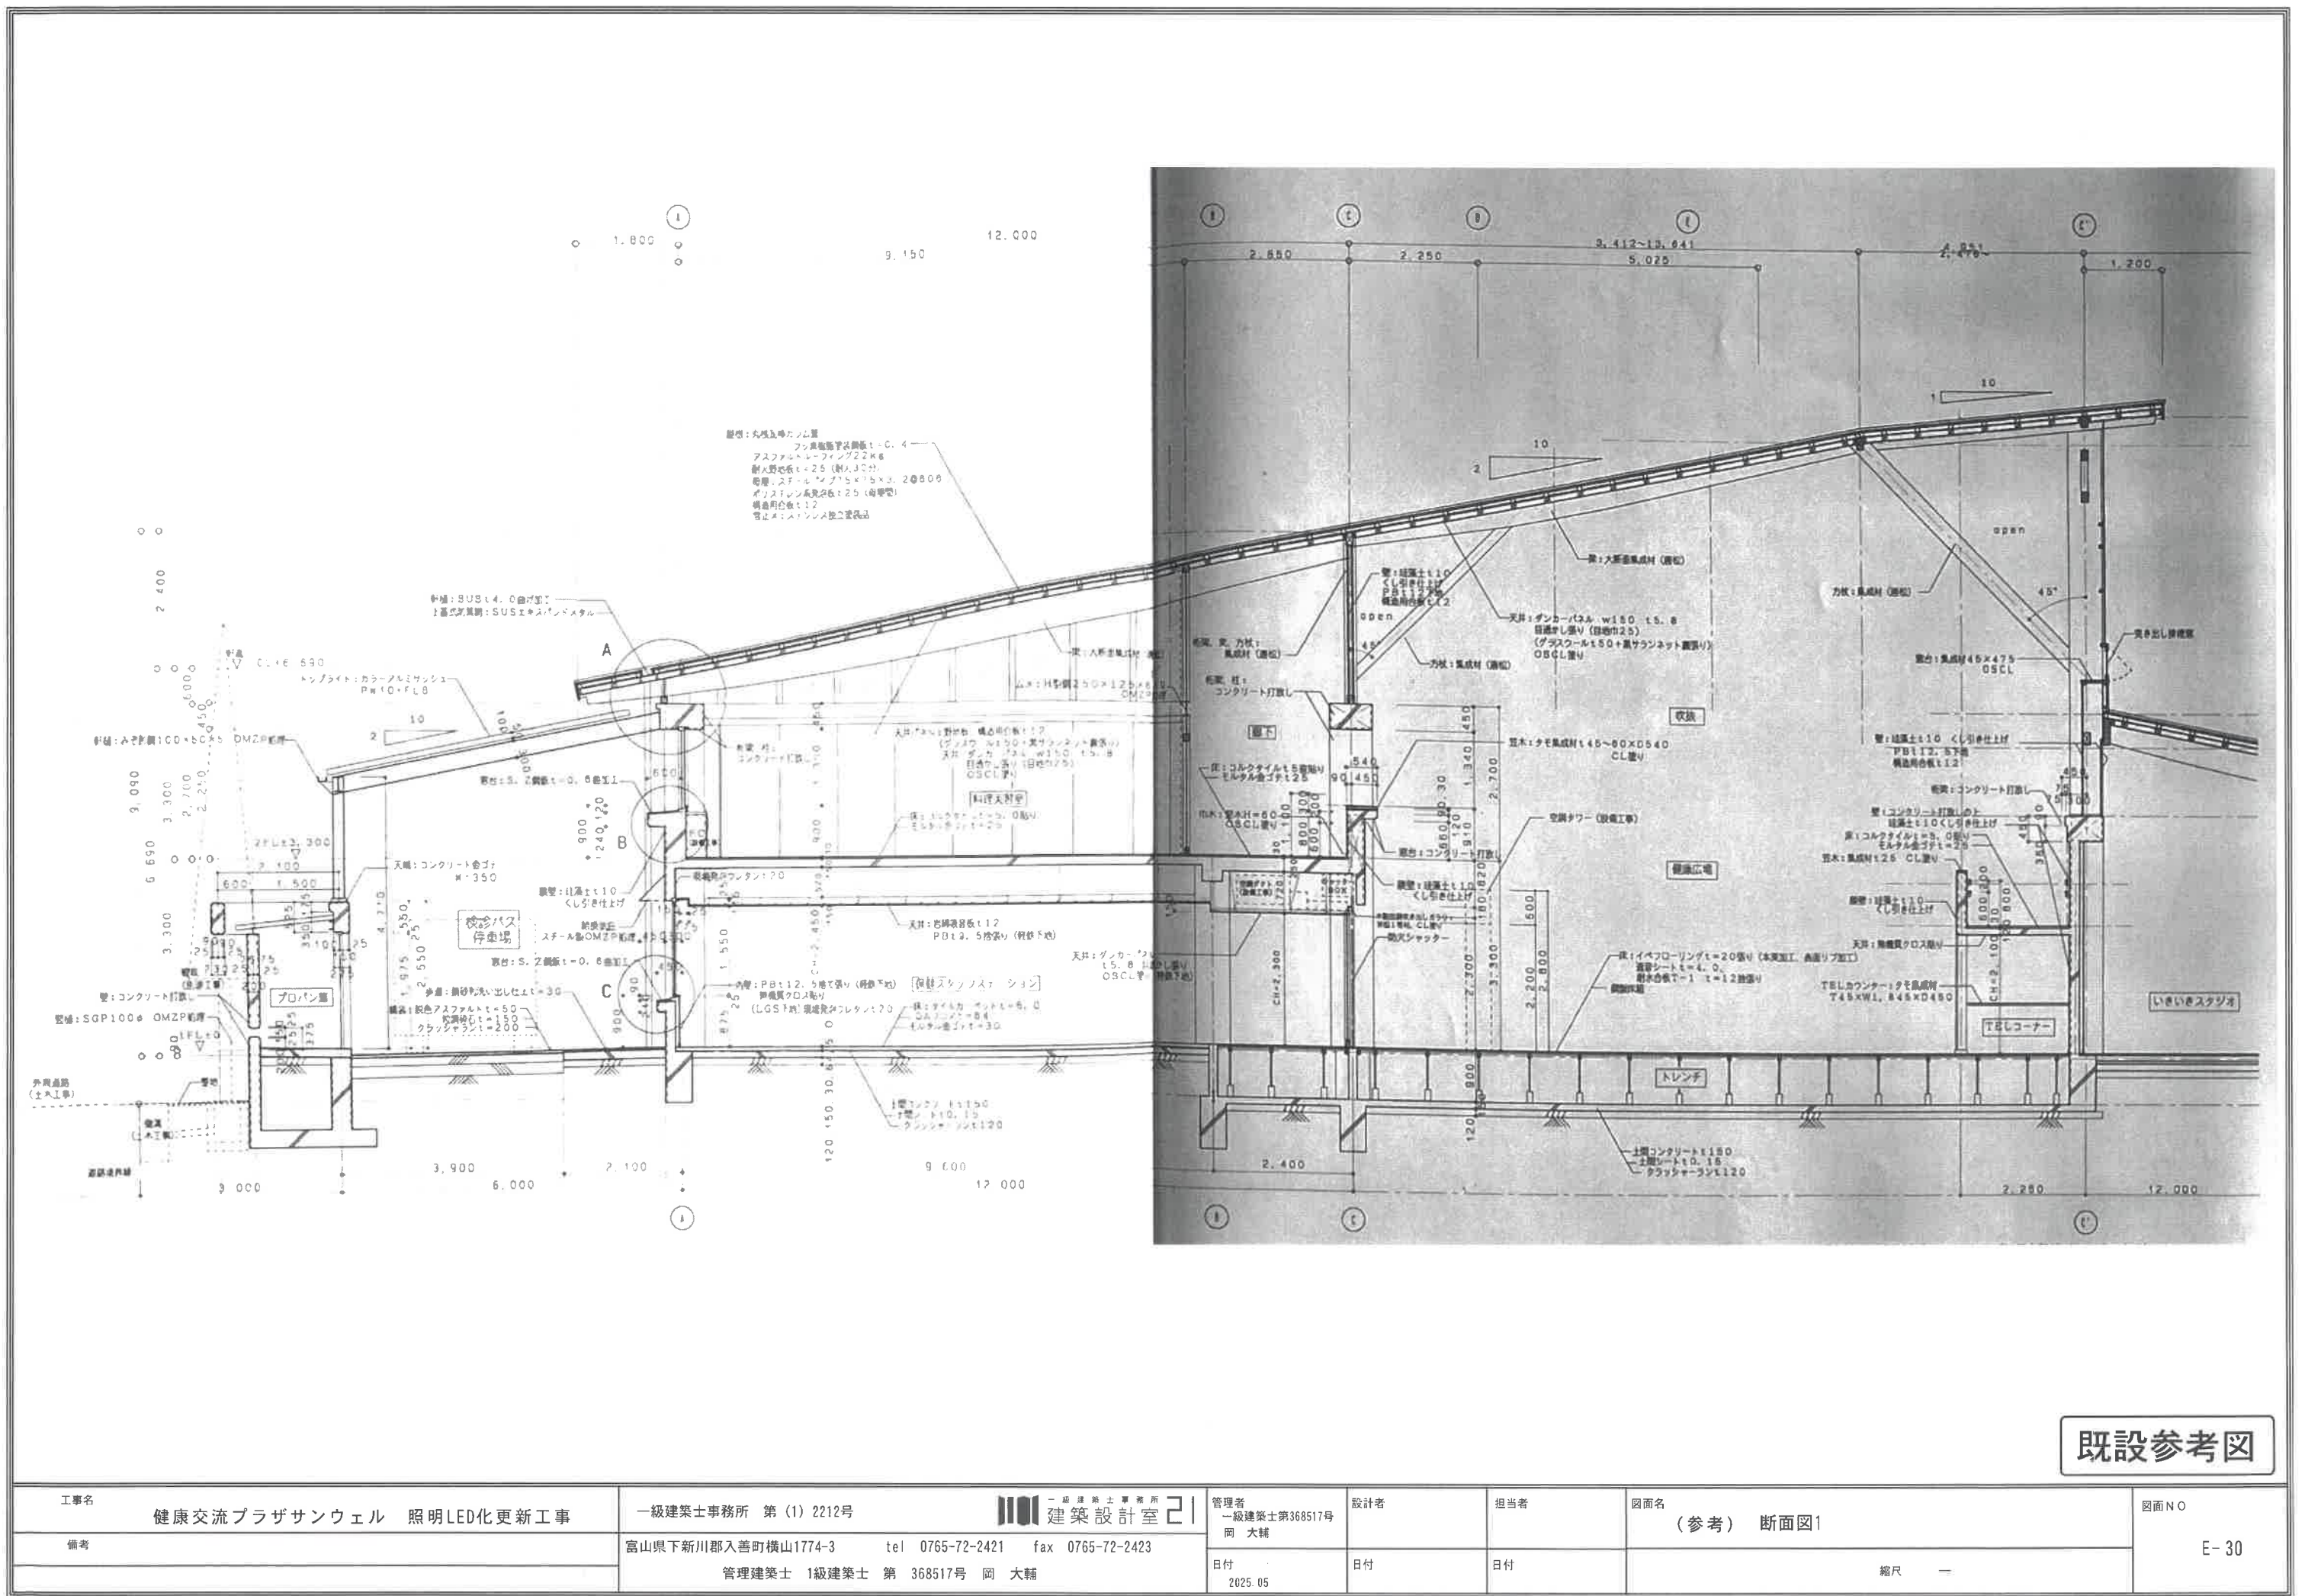


既設参考図

工事名	健康交流プラザサンウェル 照明LED化更新工事	一級建築士事務所 第(1)2212号	管理者 一級建築士第368517号 岡 大輔	設計者	担当者	図面名 (参考) 断面図1	図面NO E-30
備考	富山県下新川郡入善町横山1774-3 tel 0765-72-2421 fax 0765-72-2423 管理建築士 1級建築士 第 368517号 岡 大輔		日付 2025.05	日付	日付	縮尺 —	

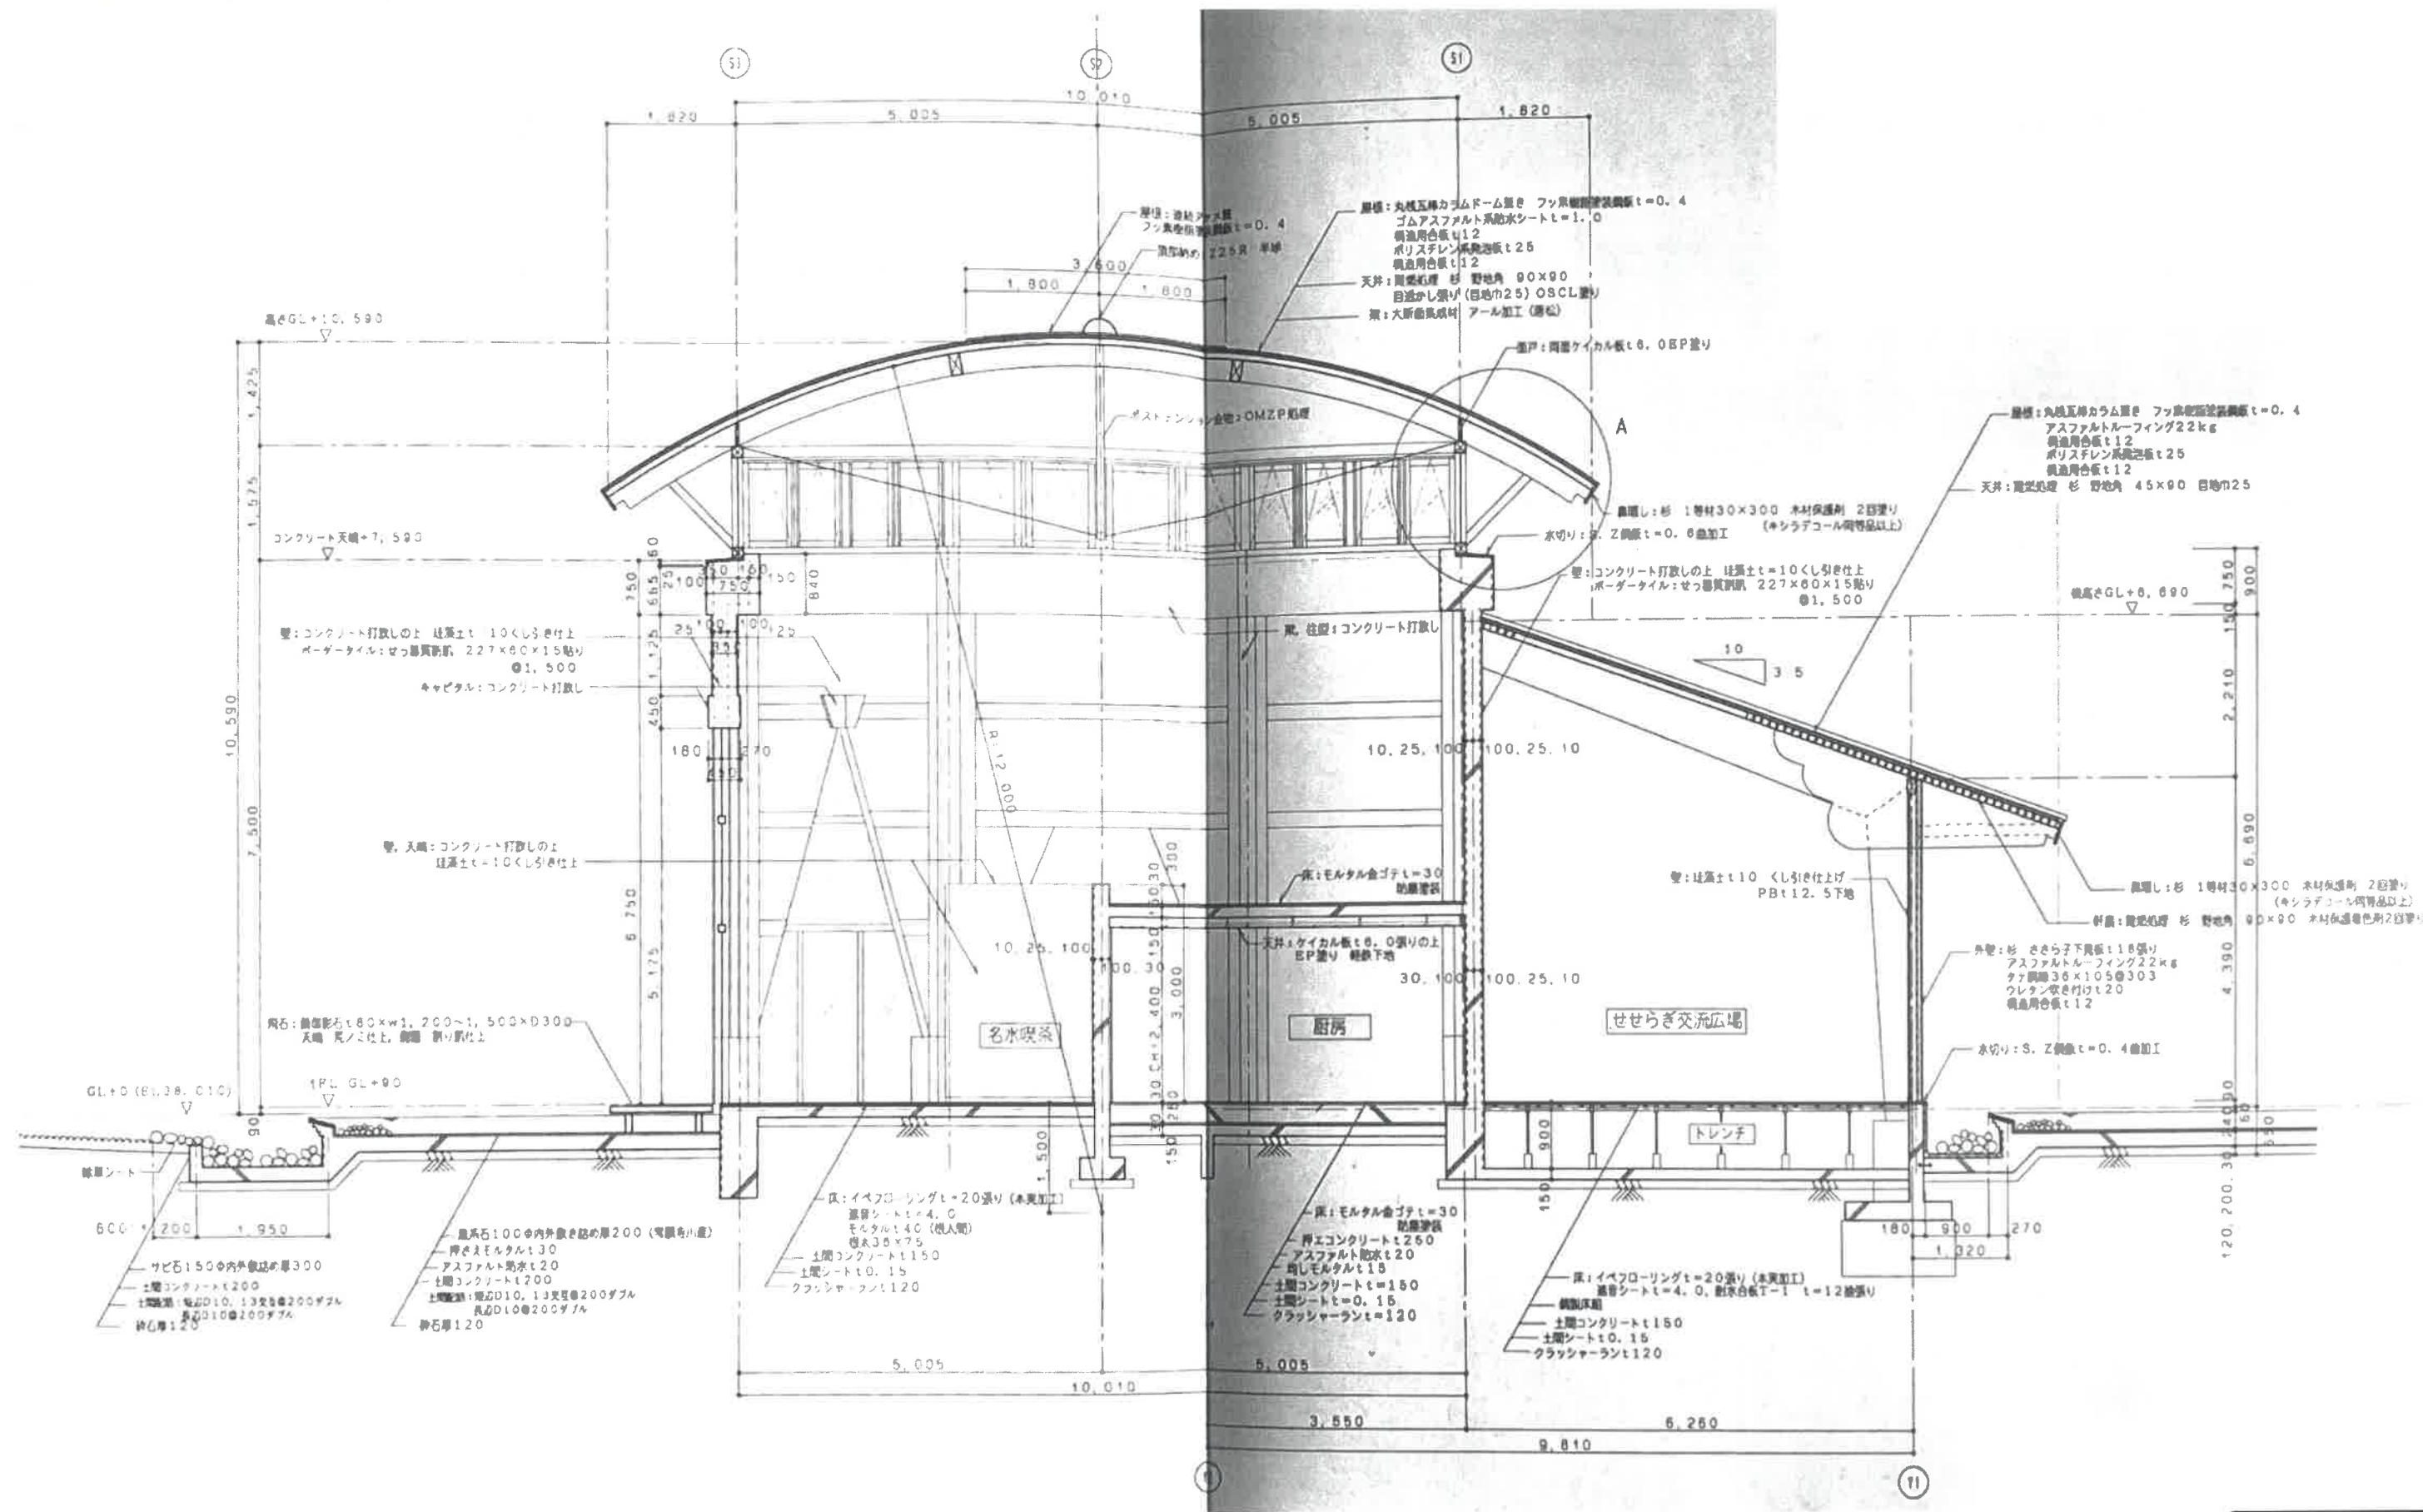

既設参考図

工事名	健康交流プラザサンウェル 照明LED化更新工事	一級建築士事務所 第(1)2212号	管理建築士事務所 第368517号	設計者	担当者	図面名	図面NO
備考		富山県下新川郡入善町横山1774-3 tel 0765-72-2421 fax 0765-72-2423	管理建築士 第368517号 岡 大輔	日付	日付	(参考) 断面図4	E-33
		管理建築士 1級建築士 第368517号 岡 大輔		2025.05		縮尺	

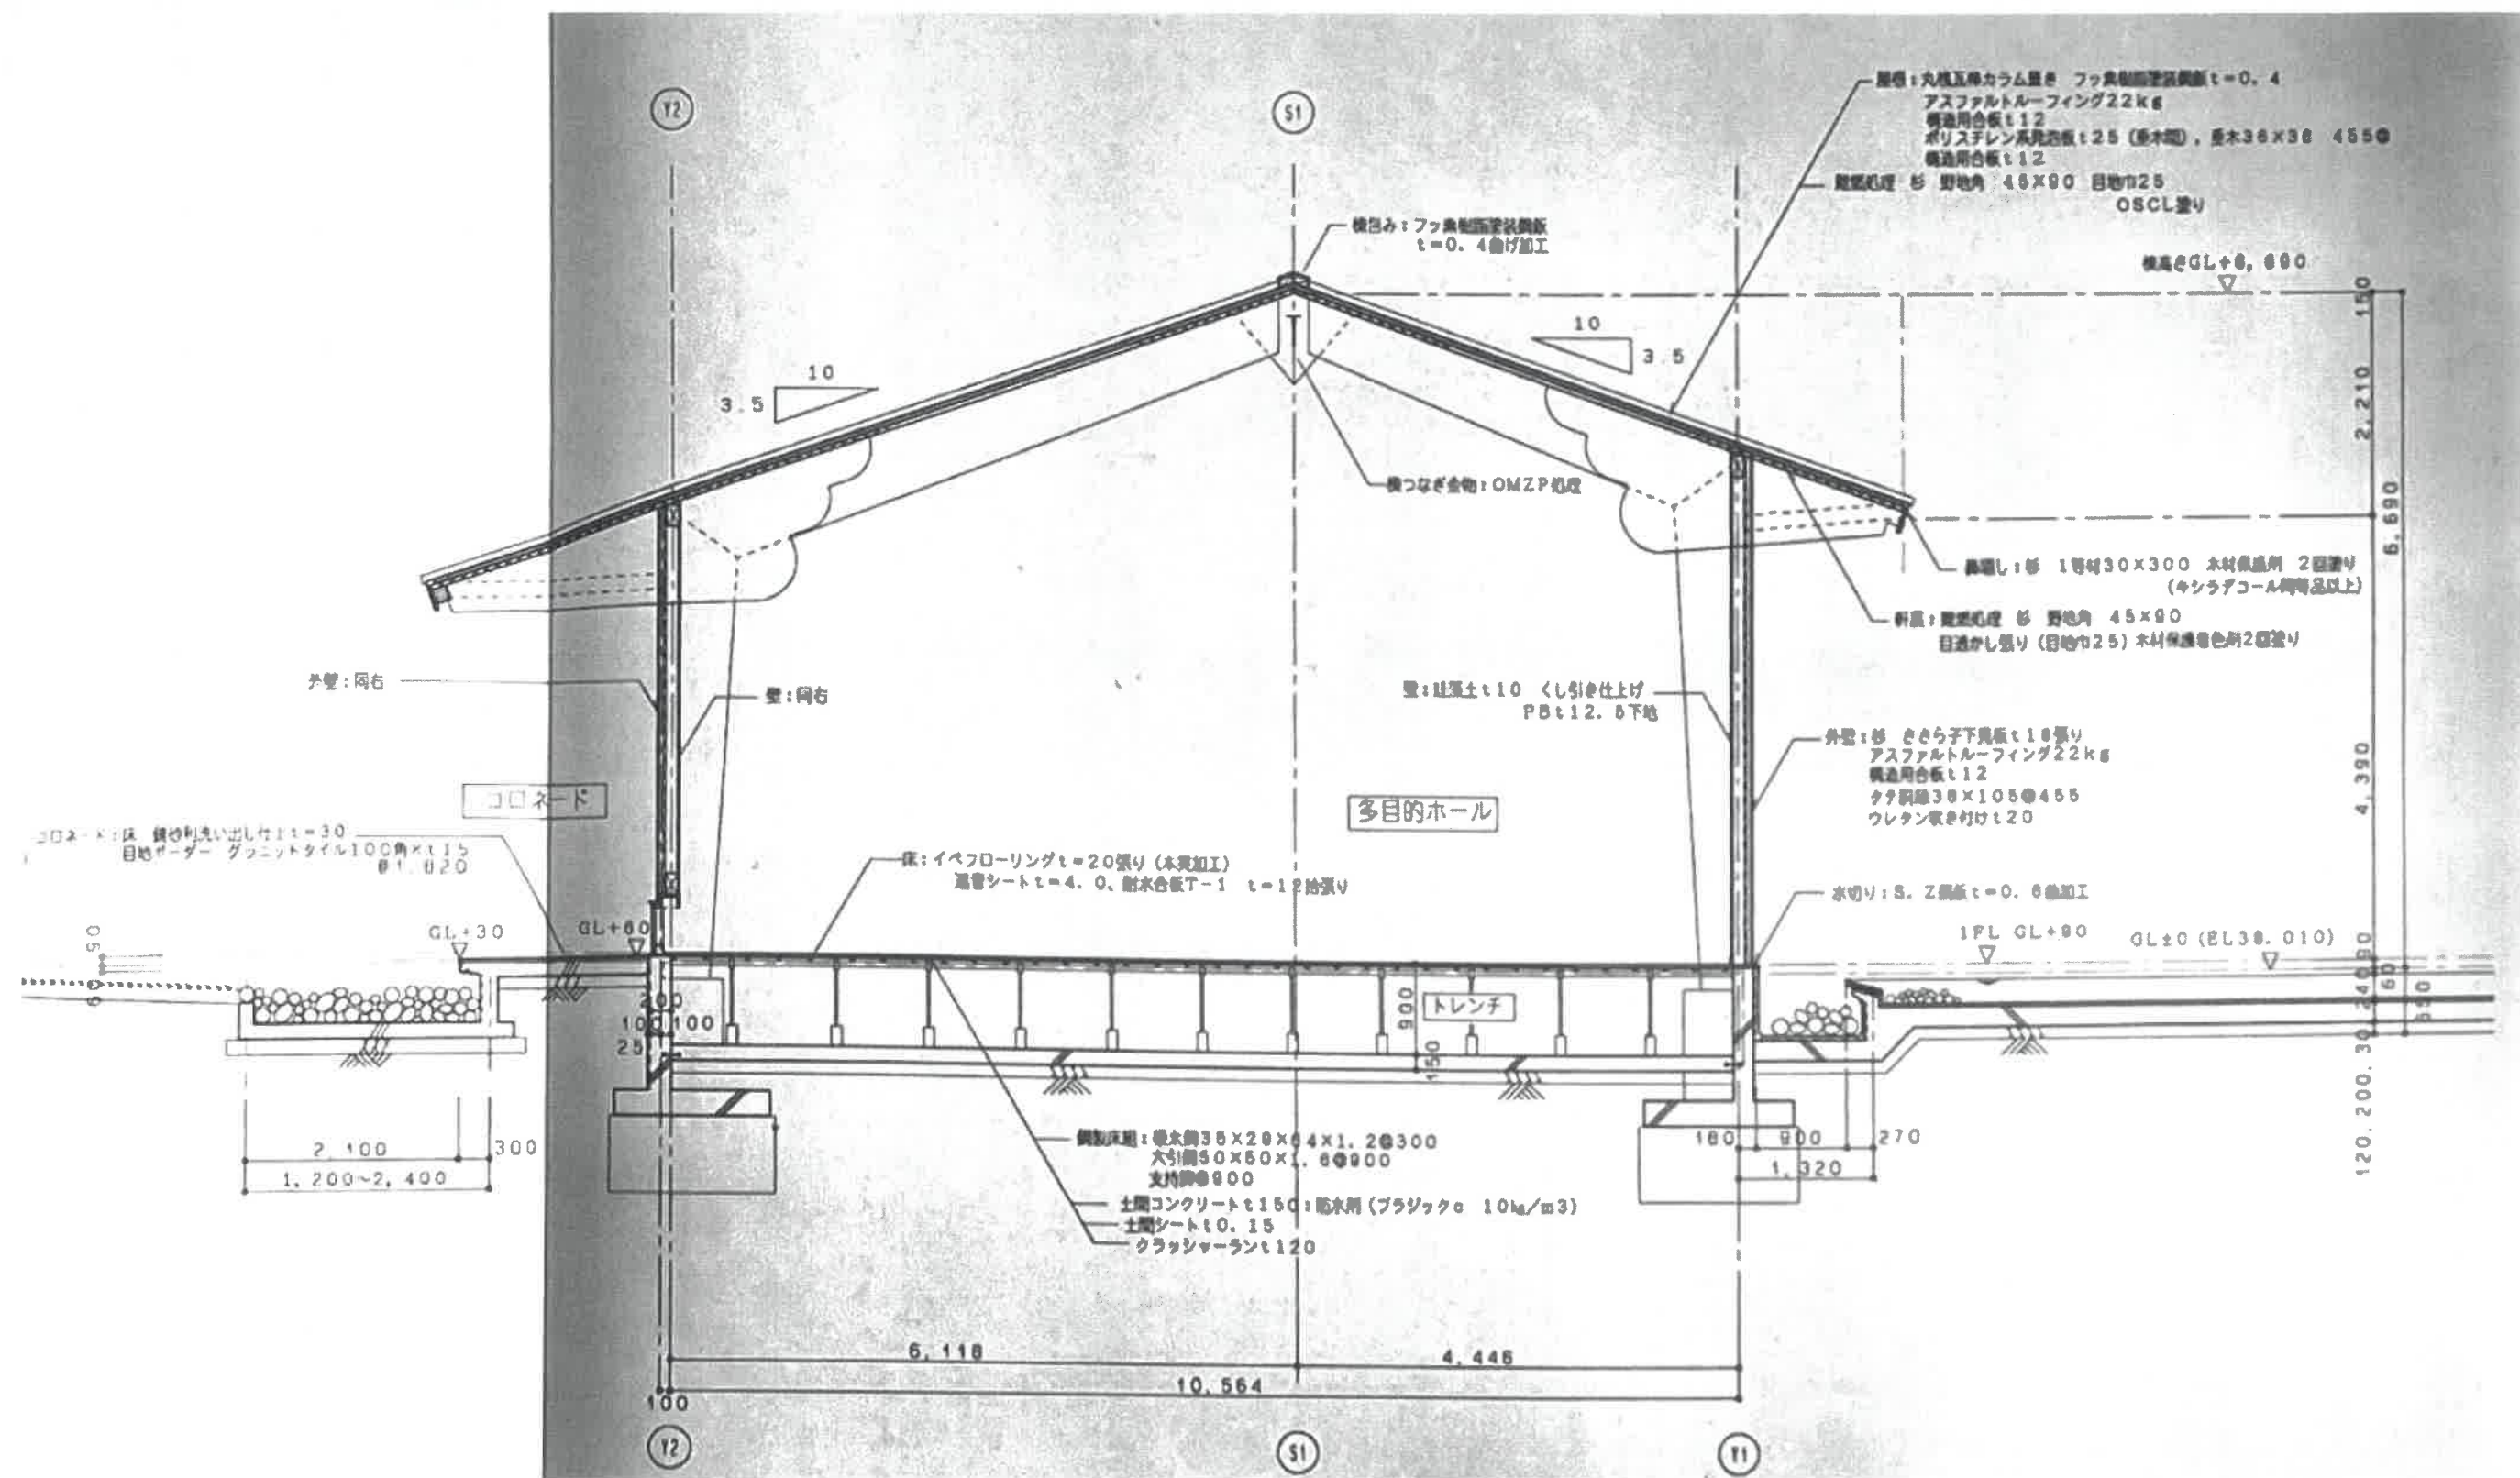

既設参考図

工事名	健康交流プラザサンウェル 照明LED化更新工事	一級建築士事務所 第(1)2212号	管理 建築設計室 21	管理者	一級建築士第368517号	設計者	担当者	図面名	図面NO
備考		富山県下新川郡入善町横山1774-3	tel 0765-72-2421 fax 0765-72-2423	岡 大輔				(参考) 断面図5	E-34
		管理建築士 1級建築士 第 368517号 岡 大輔		日付	2025.05	日付	日付	縮尺	

