


位置図



計画平面図

S=1:200

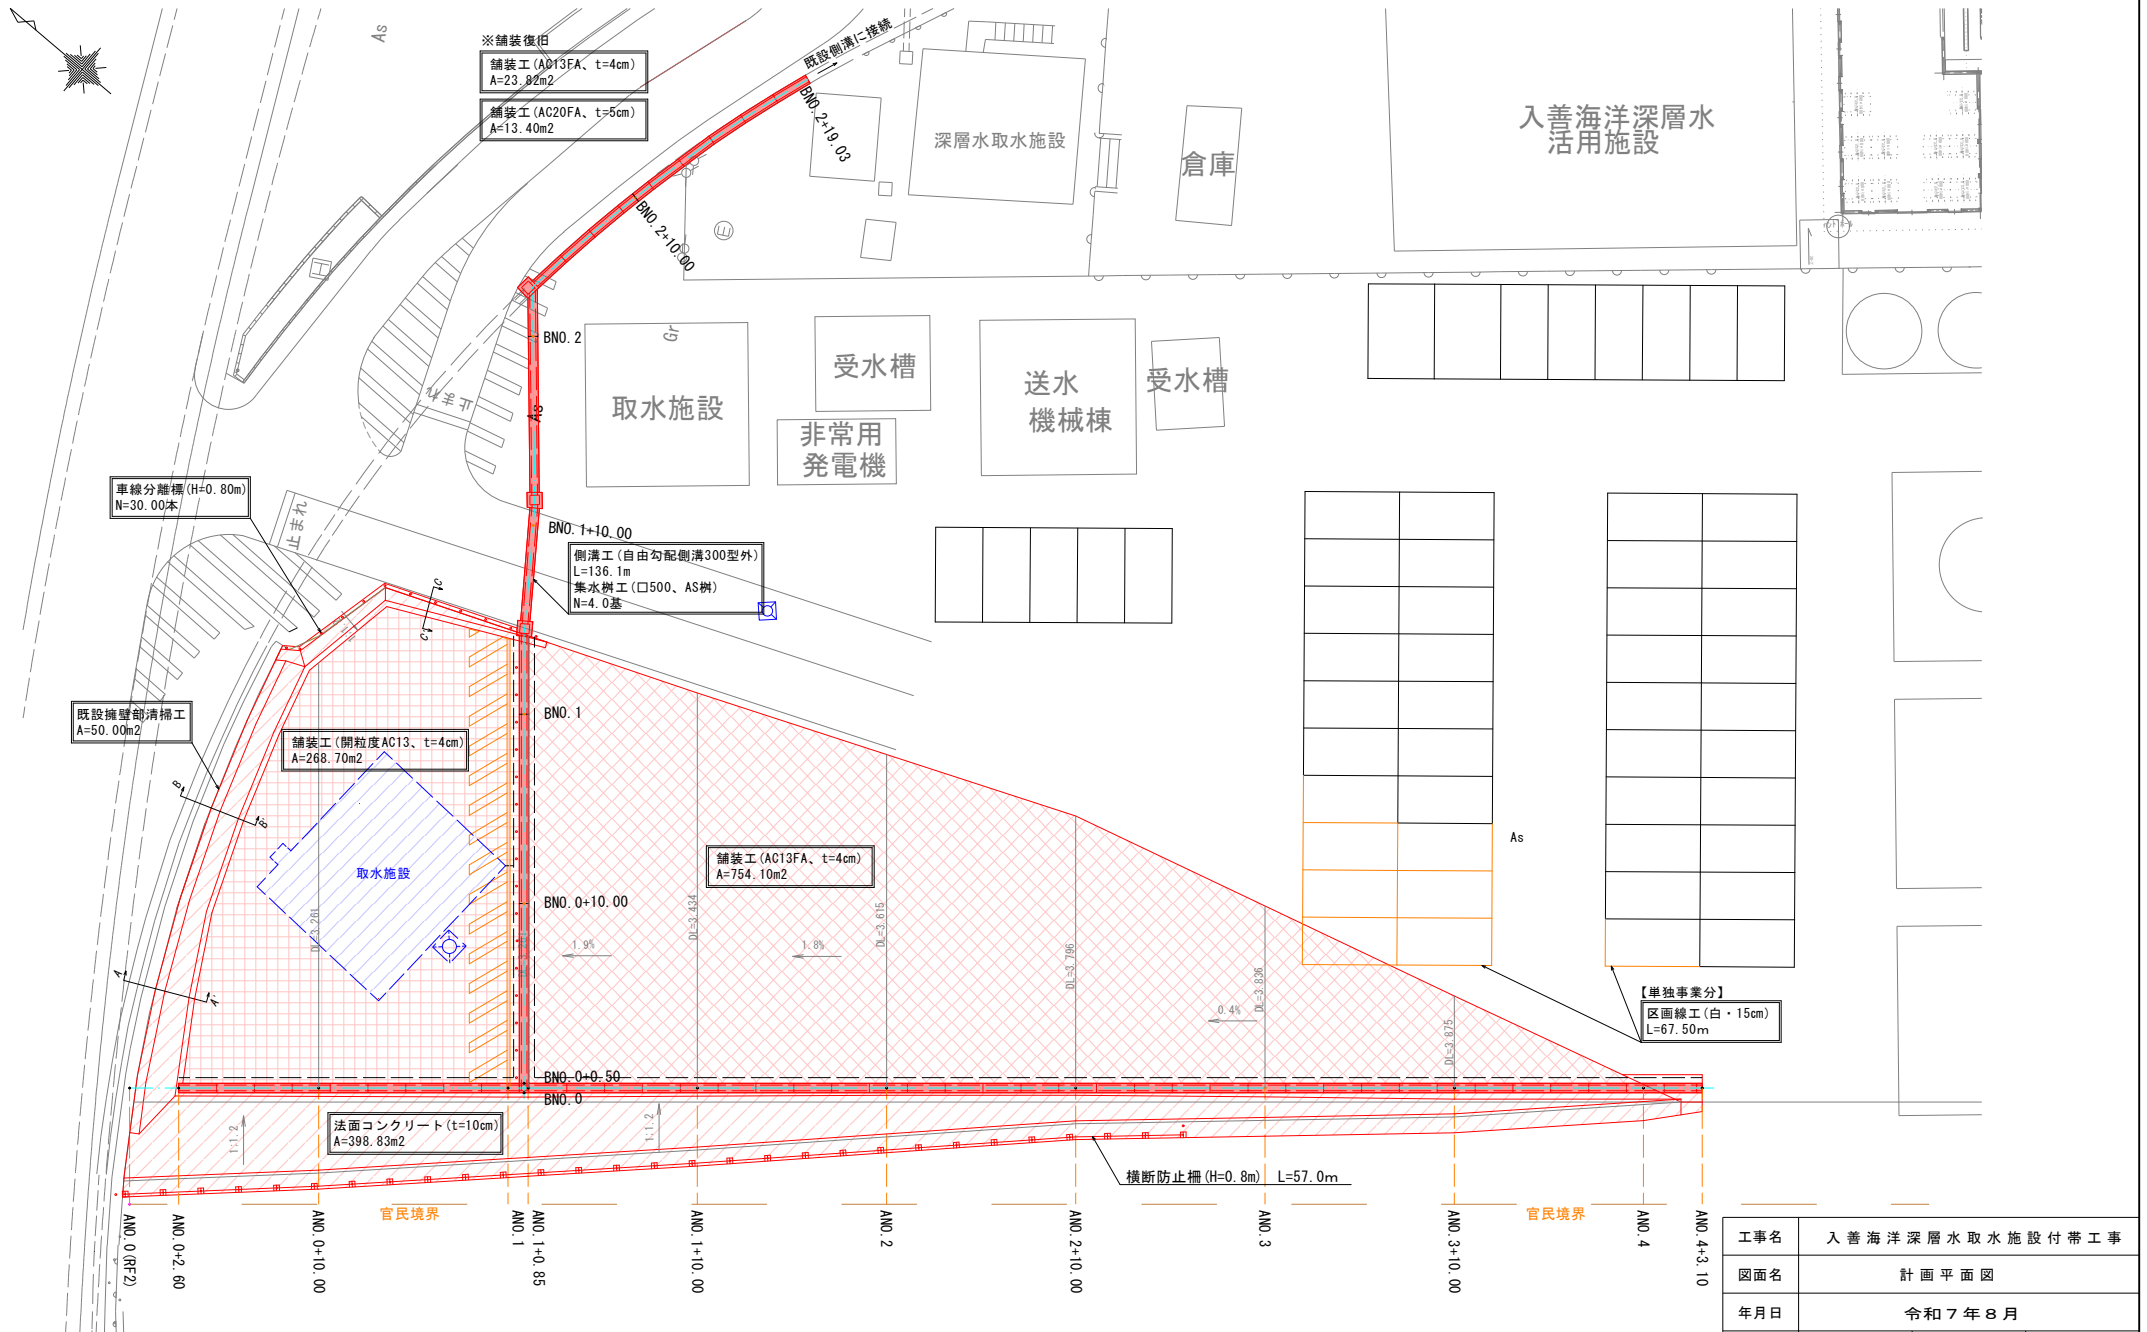


工事名	入善海洋深層水取水施設付帯工事		
図面名	計画平面図		
年月日	令和7年8月		
縮尺	1:200	図面番号	1/1
会社名			
事業者名	入善町 キラキラ商工観光課		


自由勾配側溝工展開図(1)

法尻側 (NO. 0+2.60~NO. 4+3.10)

V=1:50
H=1:100

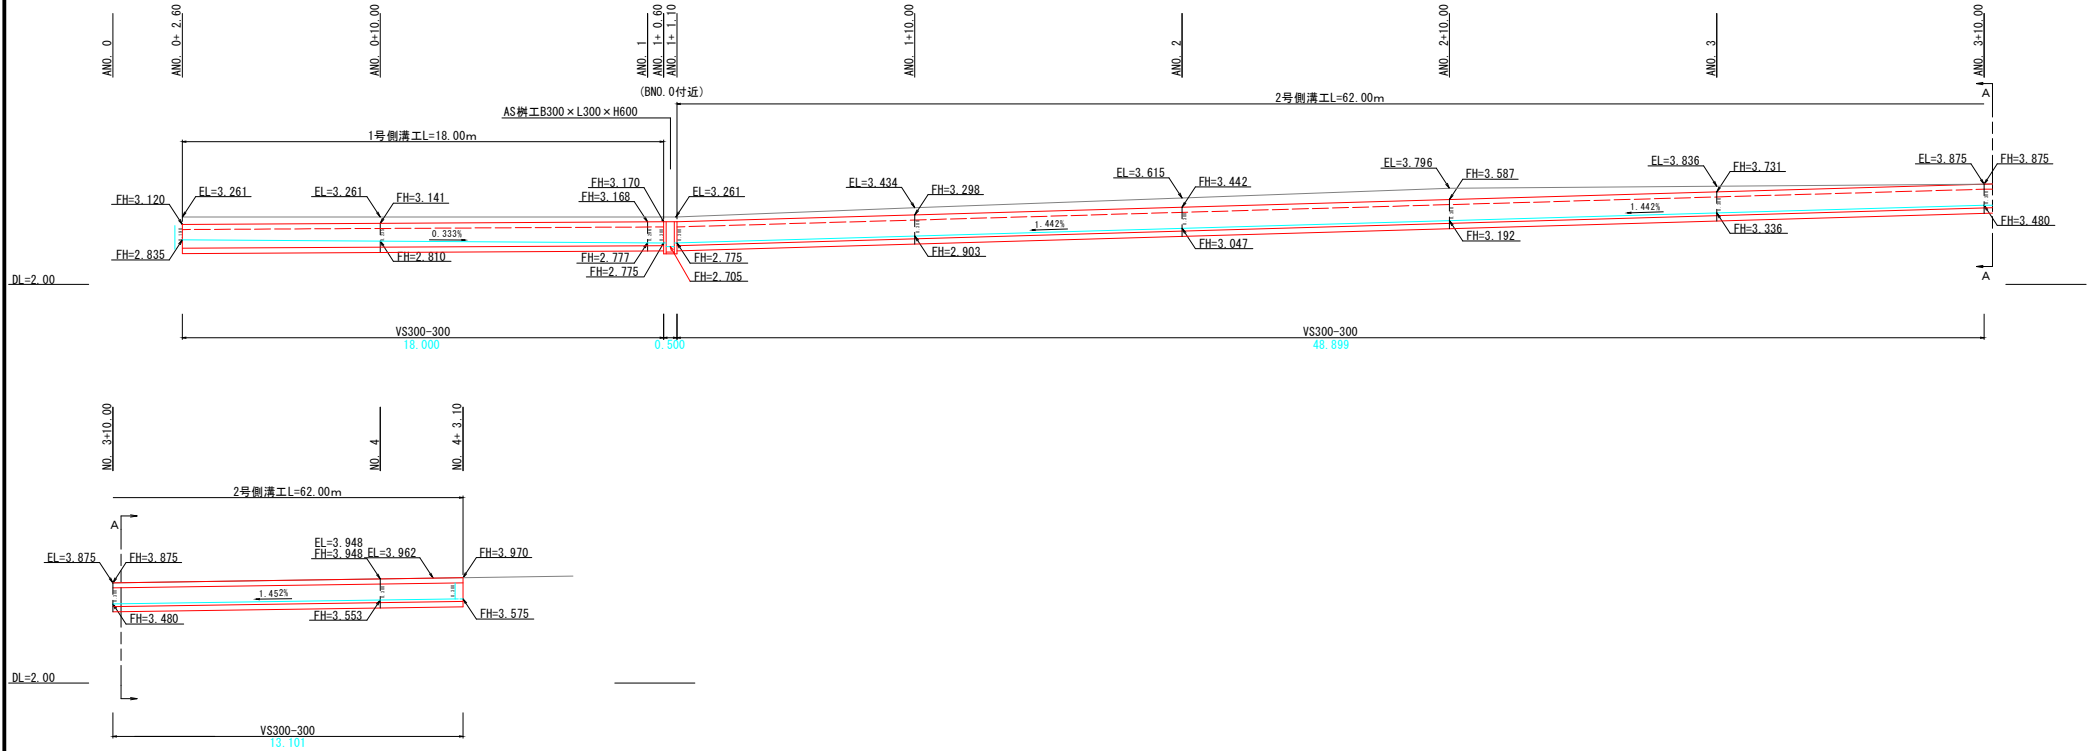

既設側溝接続部 (BNO. 0~BNO. 2+19.03)

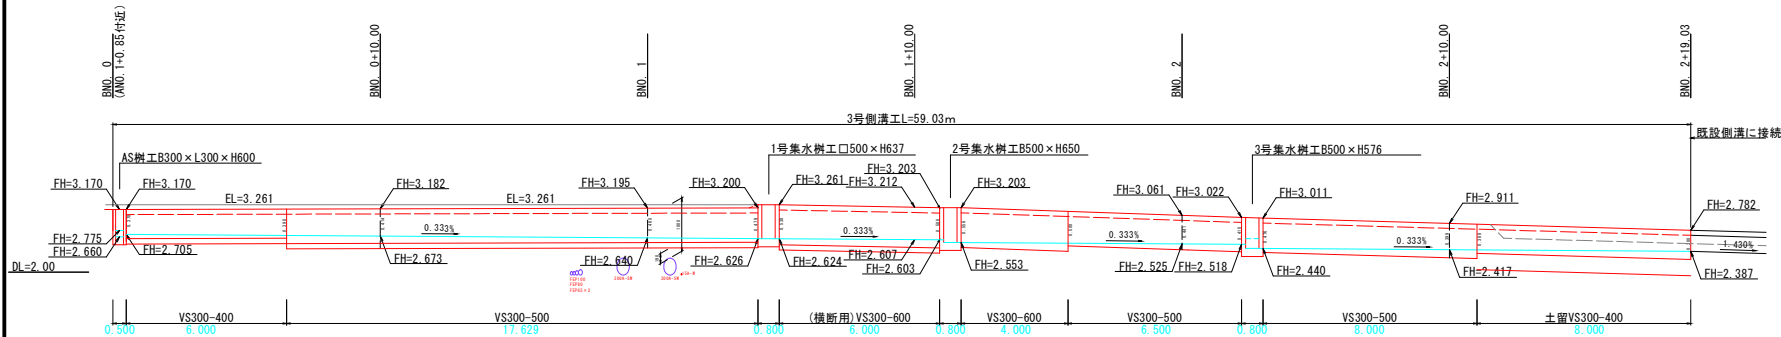


工事名	入善海洋深層水取水施設付帯工事			
工事箇所	入善町下飯野地内			
図 称	自由勾配側溝工展開図(1)	縮 尺	V=1:50 H=1:100	
設計年月日	令和7年 8月 日	番 号	1/1	
課 長	係 長	合 議	審 査	設 計 者
入 善 町				

小構造物工標準図 (NO. 1)

S=1:25, 1:20


自由勾配側溝
(一般用)

S=1:25

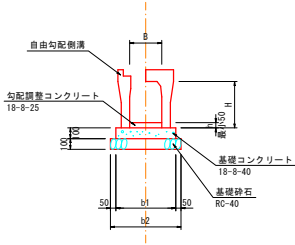

自由勾配側溝
(土留用)

S=1:25

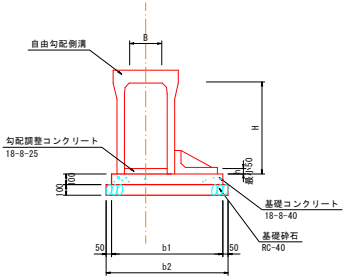

自由勾配側溝 (一般用)

型 式	寸 法 表 (mm)				材 料 表						10.00m当り
	B	H	b1	b2	基礎砕石 (m³)	基礎型枠 (m²)	基礎コンクリート (m³)	養生 (m²)	自由勾配側溝 (m)	コンクリート蓋 (枚)	
300×300型	300	350	500	600	6.00	2.00	0.500	0.500	10.00	8.0	2.0
300×400型	300	450	510	610	6.10	2.00	0.510	0.510	10.00	8.0	2.0
300×500型	300	550	510	610	6.10	2.00	0.510	0.510	10.00	8.0	2.0
300×600型	300	650	530	630	6.30	2.00	0.530	0.530	10.00	8.0	2.0
300×700型	300	750	530	630	6.30	2.00	0.530	0.530	10.00	8.0	2.0
300×800型	300	850	550	650	6.50	2.00	0.550	0.550	10.00	8.0	2.0
300×900型	300	950	550	650	6.50	2.00	0.550	0.550	10.00	8.0	2.0
300×1000型	300	1050	570	670	6.70	2.00	0.570	0.570	10.00	8.0	2.0


※ コンクリート蓋及びグレーチング蓋は、現場に応じて使い分けること。

自由勾配側溝 (土留用)

型 式	寸 法 表 (mm)				材 料 表						10.00m当り
	B	H	b1	b2	基礎砕石 (m³)	基礎型枠 (m²)	基礎コンクリート (m³)	養生 (m²)	自由勾配側溝 (m)	コンクリート蓋 (枚)	
300×300型	300	350	800	900	9.00	2.00	0.800	0.800	10.00	8.0	2.0
300×400型	300	450	850	950	9.50	2.00	0.850	0.850	10.00	8.0	2.0

集水樹工詳細図

S=1:20

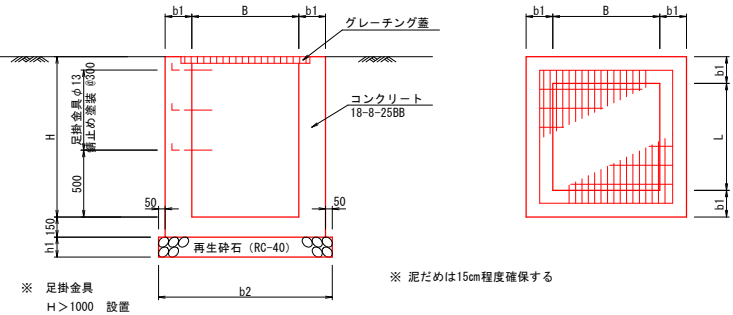








集水樹工 寸法・材料表

記 号	寸 法 (mm)				数 量					摘 要
	H	b1	b2	h1	コンクリート m³	型 枠 m²	再生砕石 m²	グレーチング 枚	足掛け金具 本	
1号ー B500ー L500ー H637	637	150	150	150	0.30	3.50	0.81	1(17-25, ボルト固定)	ー	
2号ー B500ー L500ー H650	650	150	150	150	0.30	3.52	0.81	1(17-25, ボルト固定)	ー	
3号ー B500ー L500ー H576	576	150	150	150	0.27	3.26	0.81	1(17-25, ボルト固定)	ー	

工 事 名	入善海洋深層水取水施設付帯工事		
図 面 名	小構造物工標準図 (NO. 1)		
作成年月日	令和 7 年 8 月 日		
縮 尺	1:25, 1:20	図面番号	1 / 3
会 社 名			
事業者名	入 善 町		

横断面図 - 1

S=1:100 (A1)

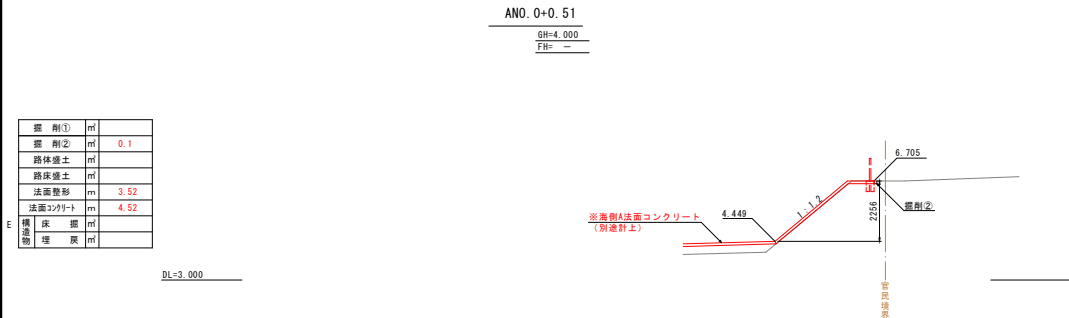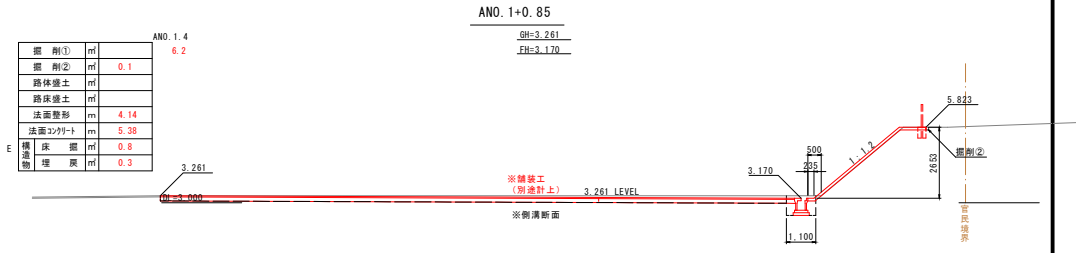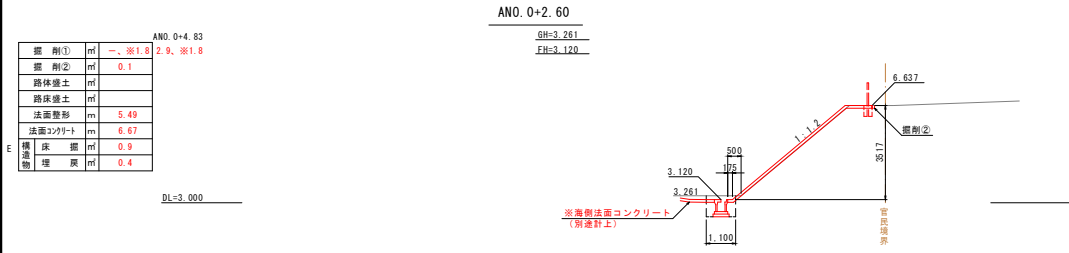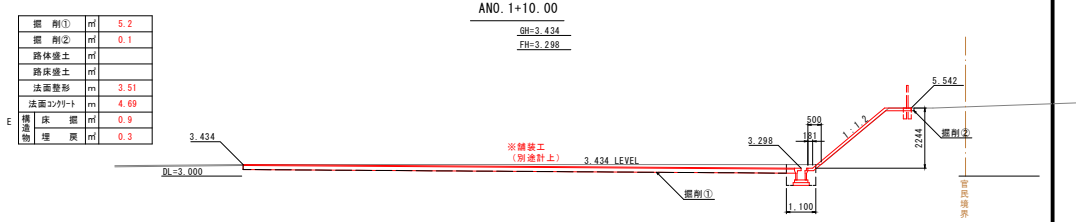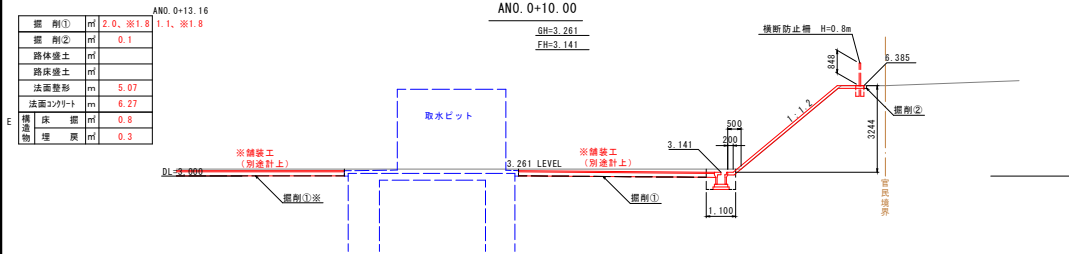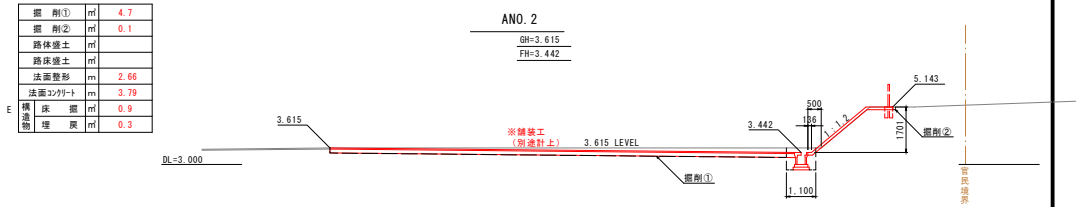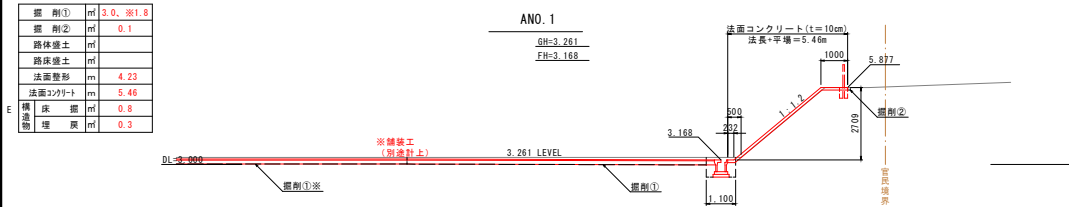


工事名	入替海洋深層水取水施設付帯工事		
図面名	横断面図-1		
作成年月日	令和 7 年 8 月		
縮 尺	S=1:100 (A1)	図面番号	1 / 4
会社名			
事業番号	入替町 キラキラ商工観光課		

横断面図 - 2

S=1:100 (A1)

掘削①	m	
掘削②	m	0.1
舗装板取壊①	m	0.52
路体盛土	m	
路床盛土	m	
法面整形	m	0.17
法面コンクリート	m	1.51
駐車場表層工	m	0.45
駐車場路盤工	m	0.30
構造物床掘	m	0.7
構造物埋戻	m	0.3


DL=3.000

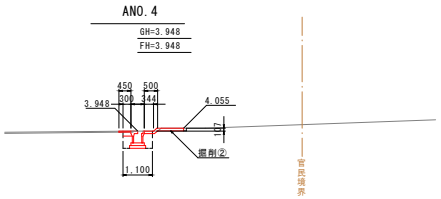

官民境界

掘削①	m	0.8
掘削②	m	0.1
路体盛土	m	
路床盛土	m	
法面整形	m	1.01
法面コンクリート	m	2.36
駐車場表層工	m	0.7
駐車場路盤工	m	0.3


DL=3.000

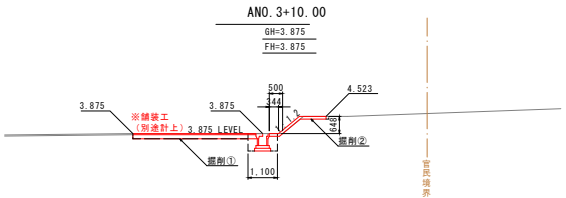

官民境界

掘削①	m	2.2
掘削②	m	0.1
路体盛土	m	
路床盛土	m	
法面整形	m	1.41
法面コンクリート	m	2.63
駐車場表層工	m	0.6
駐車場路盤工	m	0.3


DL=3.000

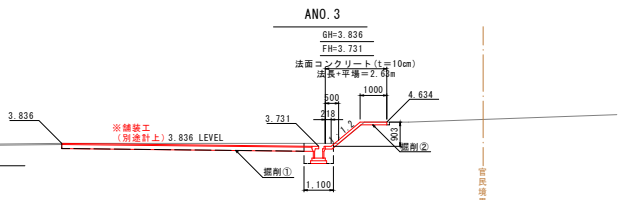

官民境界

掘削①	m	
掘削②	m	0.1
舗装板取壊①	m	1.45
路体盛土	m	
路床盛土	m	
法面整形	m	1.50
法面コンクリート	m	1.50
駐車場表層工	m	0.45
駐車場路盤工	m	0.30
構造物床掘	m	0.7
構造物埋戻	m	0.3


DL=3.000

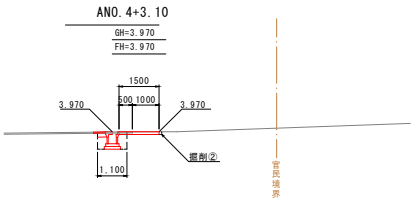

官民境界

掘削①	m	4.1
掘削②	m	0.1
路体盛土	m	
路床盛土	m	
法面整形	m	1.75
法面コンクリート	m	2.89
駐車場表層工	m	0.9
駐車場路盤工	m	0.3

DL=3.000

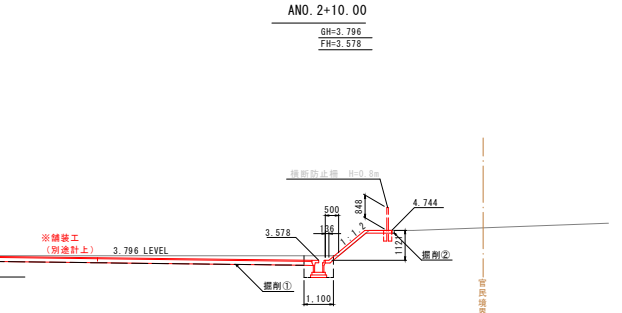

官民境界


工事名	入帯海岸深層水取水施設付帯工事		
図面名	横断面図-2		
作成年月日	令和 7 年 8 月		
縮尺	S=1:100 (A1)	図面番号	2 / 4
会社名			
事業番号	入帯町 キラキラ商工観光課		

横断面図 - 3

S=1:100 (A1)


箇所	単位	数量
舗装板取壊①	m	1.40
舗装板取壊②	m	
表層工	m	
上層路盤工	m	
下層路盤工	m	
表層工	m	0.90
路盤工	m	0.60
床掘	m	1.0
埋戻	m	0.4

DL=3.000

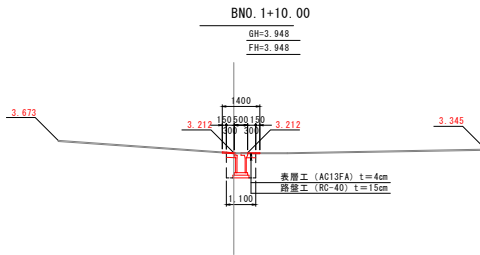


箇所	単位	数量
路体盛土	m	
路床盛土	m	
表層工	m	
上層路盤工	m	
下層路盤工	m	
表層工	m	
路盤工	m	
床掘	m	1.0
埋戻	m	0.4

DL=3.000

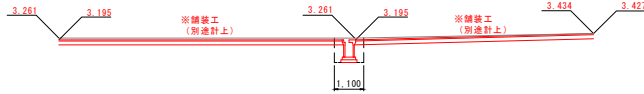


箇所	単位	数量
路体盛土	m	
路床盛土	m	
表層工	m	
上層路盤工	m	
下層路盤工	m	
表層工	m	
路盤工	m	
床掘	m	1.0
埋戻	m	0.4

DL=3.000

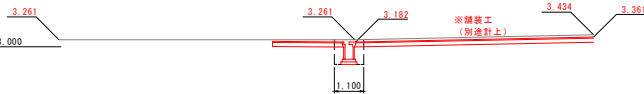


箇所	単位	数量
路体盛土	m	
路床盛土	m	
表層工	m	
上層路盤工	m	
下層路盤工	m	
表層工	m	
路盤工	m	
床掘	m	0.9
埋戻	m	0.4

DL=3.000

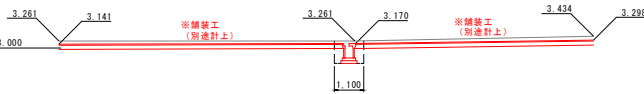


箇所	単位	数量
舗装板取壊①	m	0.45
舗装板取壊②	m	0.96
表層工	m	0.12
上層路盤工	m	0.61
下層路盤工	m	0.63
表層工	m	0.45
路盤工	m	0.30
床掘	m	0.7
埋戻	m	0.2

DL=3.000

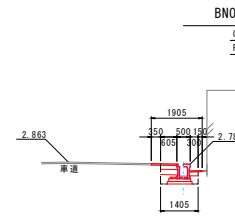


箇所	単位	数量
舗装板取壊①	m	0.45
舗装板取壊②	m	0.65
表層工	m	0.12
上層路盤工	m	0.65
下層路盤工	m	0.35
表層工	m	0.45
路盤工	m	0.30
床掘	m	0.7
埋戻	m	0.4

DL=3.000

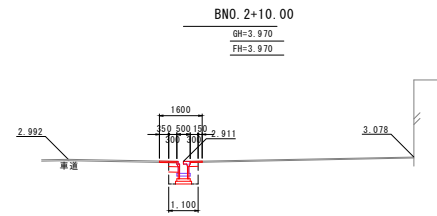

箇所	単位	数量
舗装板取壊①	m	1.40
舗装板取壊②	m	
表層工	m	
上層路盤工	m	
下層路盤工	m	
表層工	m	0.90
路盤工	m	0.60
床掘	m	0.9
埋戻	m	0.4

DL=3.000

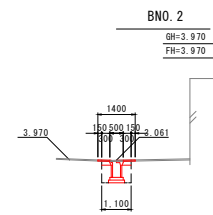

工事名	入帯海岸深層水取水施設付帯工事		
図面名	横断面図-3		
作成年月日	令和 7 年 8 月		
縮尺	S=1:100 (A1)	図面番号	3 / 4
会社名			
事業名	入帯町 キラキラ商工観光課		

横断面図 - 4


S=1:100 (A1)

舗装板取壊①	m	0.05
舗装板取壊②	m	
掘削	m	0.1
路体盛土	m	
路床盛土	m	
法面整形	m	0.62
法面コンクリート	m	1.12

DL=3.000

C-C'断面

L=15.6m

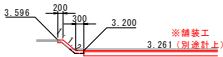


舗装板取壊①	m	
舗装板取壊②	m	
掘削	m	0.1
路体盛土	m	0.2
路床盛土	m	
法面整形	m	1.20
法面コンクリート	m	2.00

DL=3.000

B-B'断面

L=14.0m

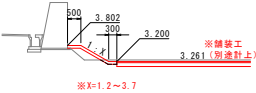


舗装板取壊①	m	
舗装板取壊②	m	
掘削	m	0.1
路体盛土	m	0.3
路床盛土	m	
法面整形	m	1.73
法面コンクリート	m	2.52

DL=3.000

A-A'断面


L=11.6m

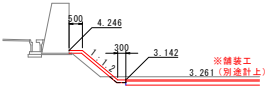


工事名	入替海洋深層水取水施設付帯工事		
図面名	横断面図-4		
作成年月日	令和 7 年 8 月		
縮尺	S=1:100 (A1)	図面番号	4 / 4
会社名			
事業者名	入替町 キラキラ商工観光課		

横断防止柵工

設置図 (1/20)

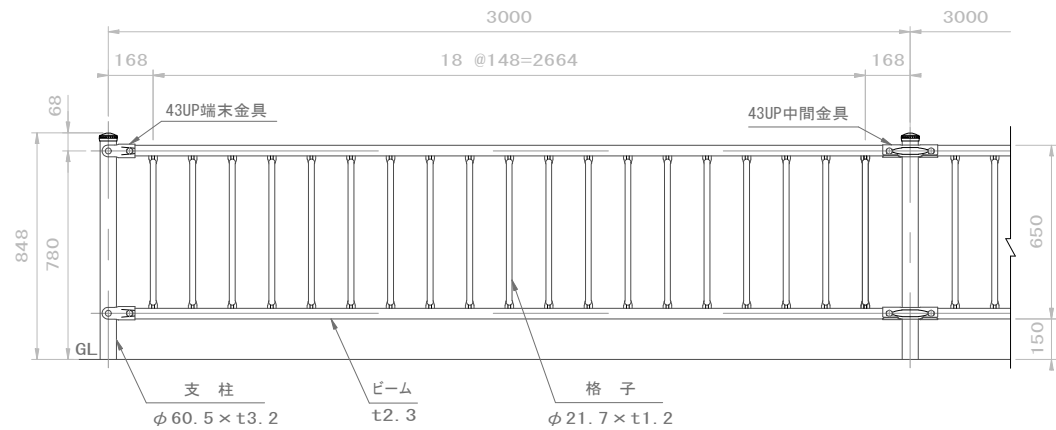


FXTC-208C30 FXTC-208W30 FXTC-208E30 FXTC-208PL30

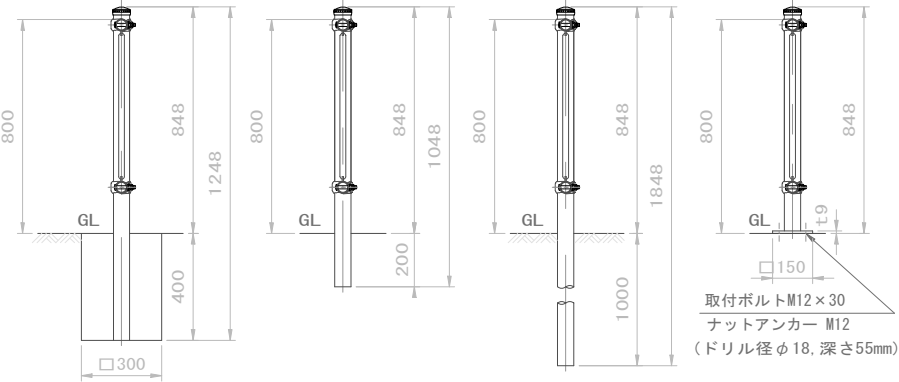


取付ボルトM12×30
ナットアンカー M12
(ドリル径φ18, 深さ55mm)

取付部詳細図 (1/4)

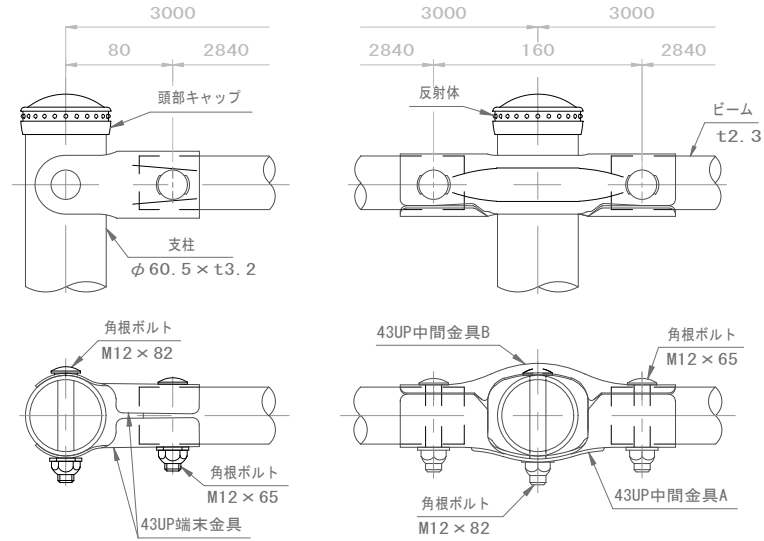

ベースプレート詳細図 (1/10)

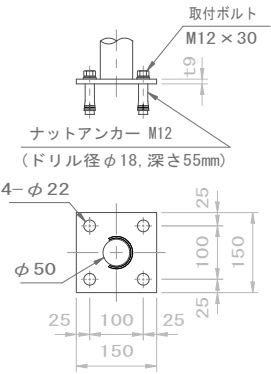

品名	材質	摘要
支柱	STK400	亜鉛めっき+静電粉体塗装
ビーム	SGH490	亜鉛めっき+静電粉体塗装
格子	STK400	亜鉛めっき+静電粉体塗装
43UP中間金具	SGH400	亜鉛めっき+静電粉体塗装
43UP端末金具	SGH400	亜鉛めっき+静電粉体塗装
角根ボルト	4.6相当	溶融亜鉛めっき M12×65
角根ボルト	4.6相当	溶融亜鉛めっき M12×82
頭部キャップ	PE	着色樹脂
反射体	ガラスビーズ	ベース 黒・反射体 黄
ナットアンカー		溶融亜鉛めっき M12
取付ボルト	4.6相当	溶融亜鉛めっき M12×30

《注記》部品は場合により多少変更することがあります。

工事名	入善海洋深層水取水施設付帯工事
図面名	横断防止柵工
作成年月日	令和7年8月 日
縮尺	図面番号
会社名	
事業者名	入 善 町