


日吉青島上田線改良その3工事


位置図










平面図 縮尺 1:500

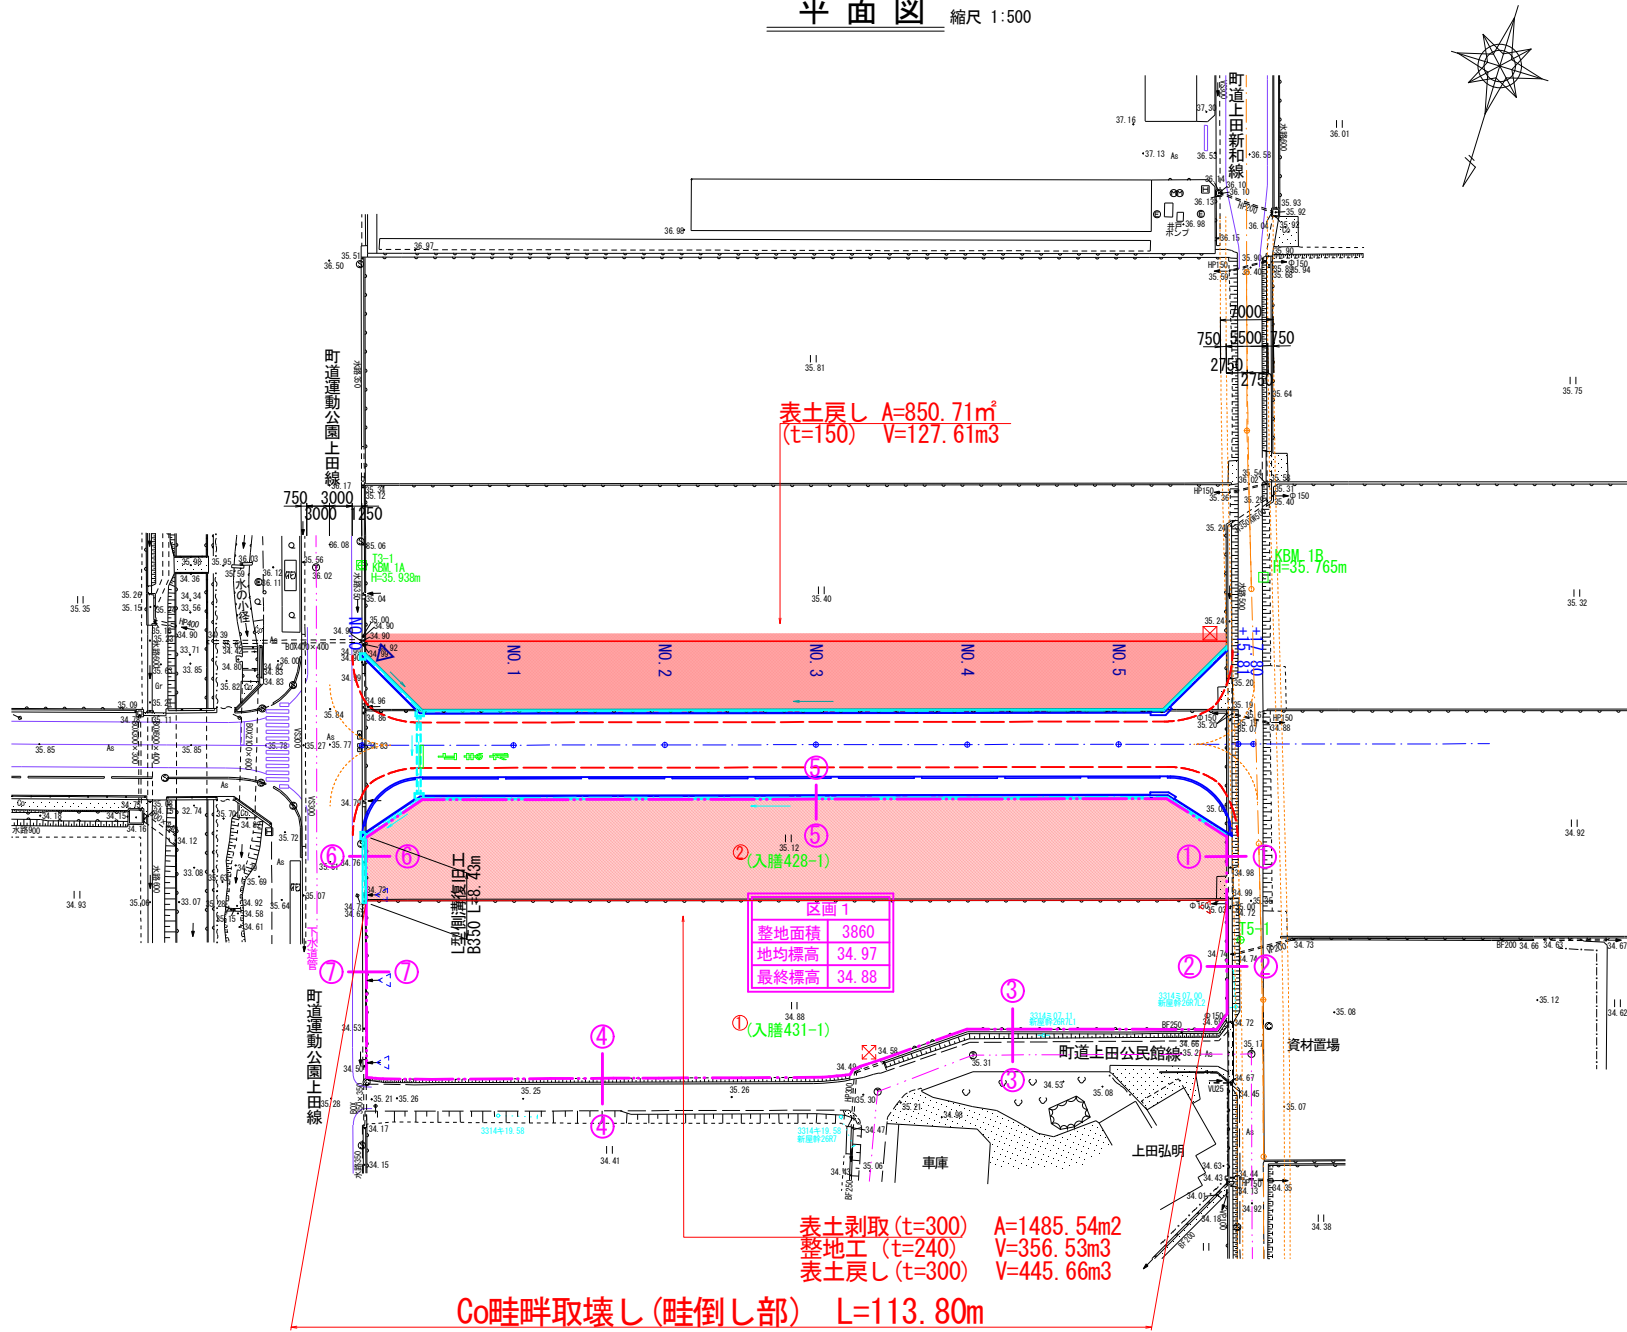

Co畦畔取壊し
(畦倒し部) 縮尺 1:50

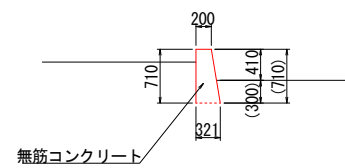

標準断面図 縮尺 1:50

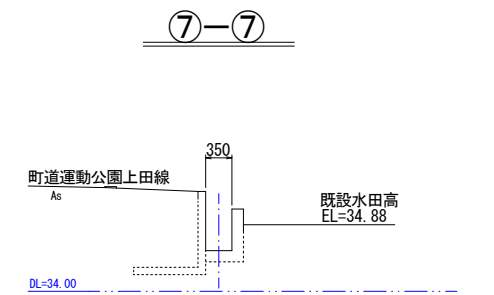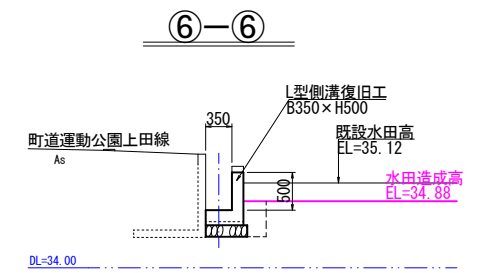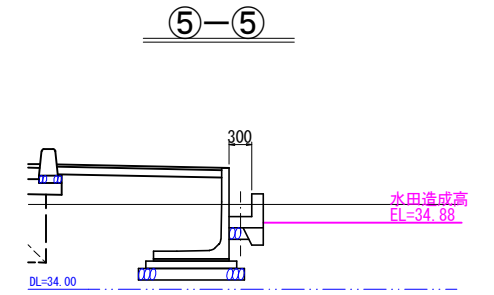
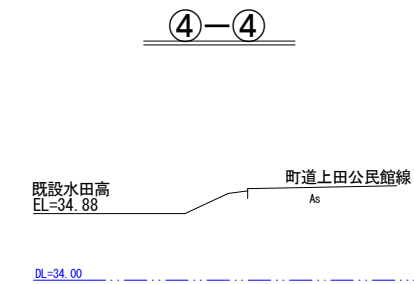
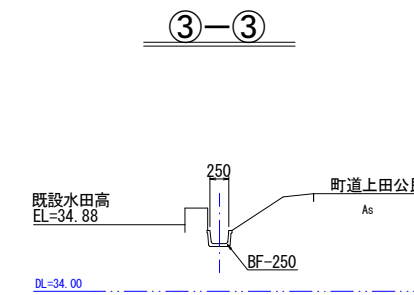
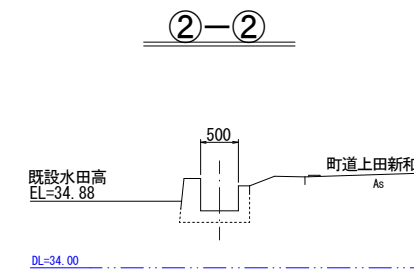
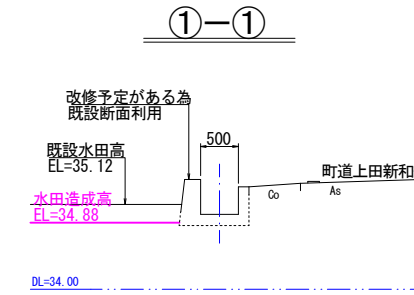


基準点座標		
点名	X座標	Y座標
T3-1	102786.809	30187.530
T5-1	102800.213	30061.942



主要点座標		
点名	X座標	Y座標
NO.0	102809.346	30180.494
NO.1	102803.675	30161.375
NO.2	102797.804	30142.256
NO.3	102791.933	30123.137
NO.4	102786.063	30104.018
NO.5	102780.192	30084.900
EP	102774.367	30067.885

凡	例
名称	記号
水口工	△
吐口工	▽
搬入路工	⊗
既設水口工	△
既設吐口工	▽
既設搬入路	⊗

工事名	日吉青島上田線改良その3工事		
図面名	畦倒し区画整理 計画図 (NO. 1)		
作成年月日	令和 6 年	月	日
縮尺	1:500, 1:50	図面番号	18(1/2)
会社名			
事業者名	入善町		

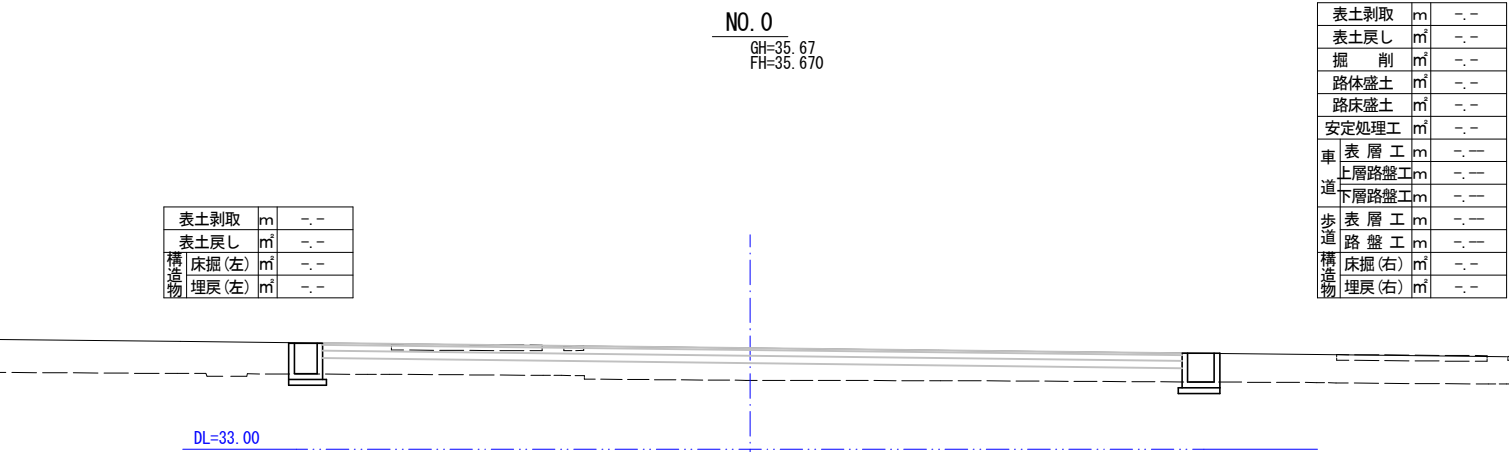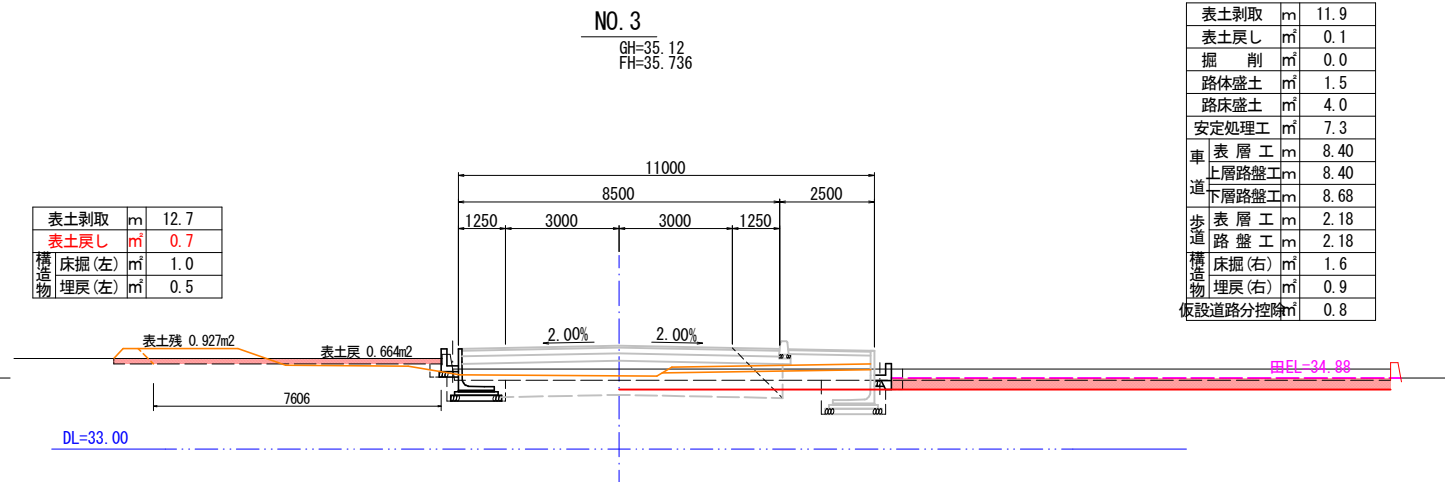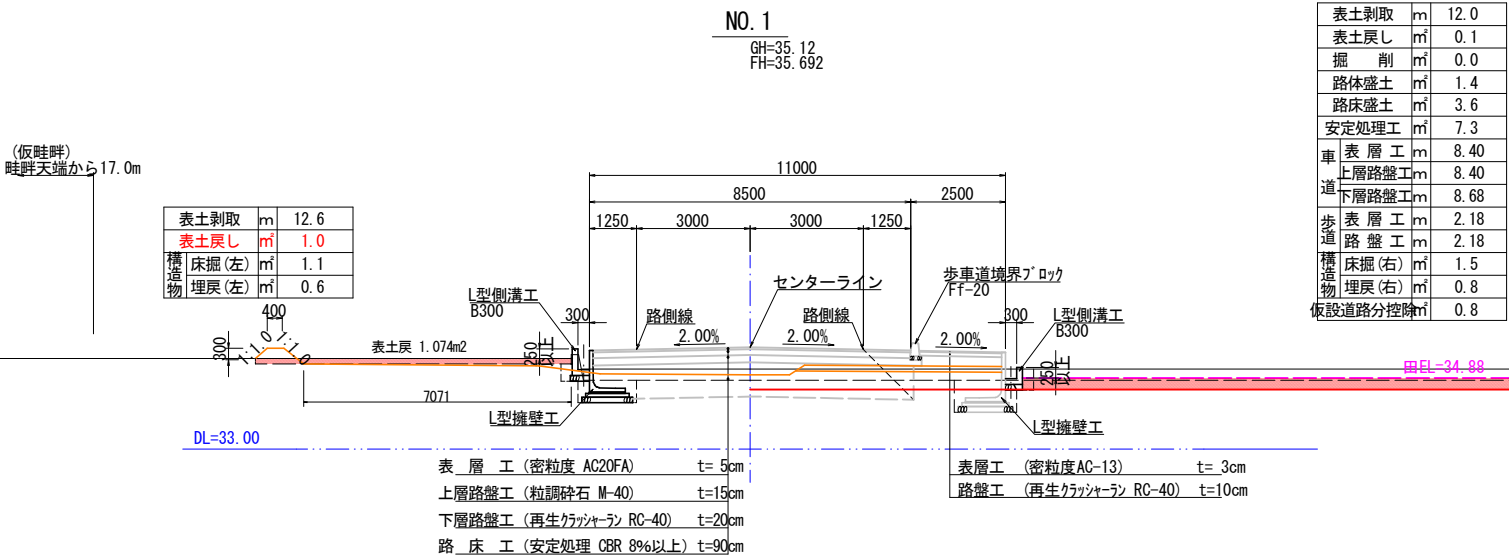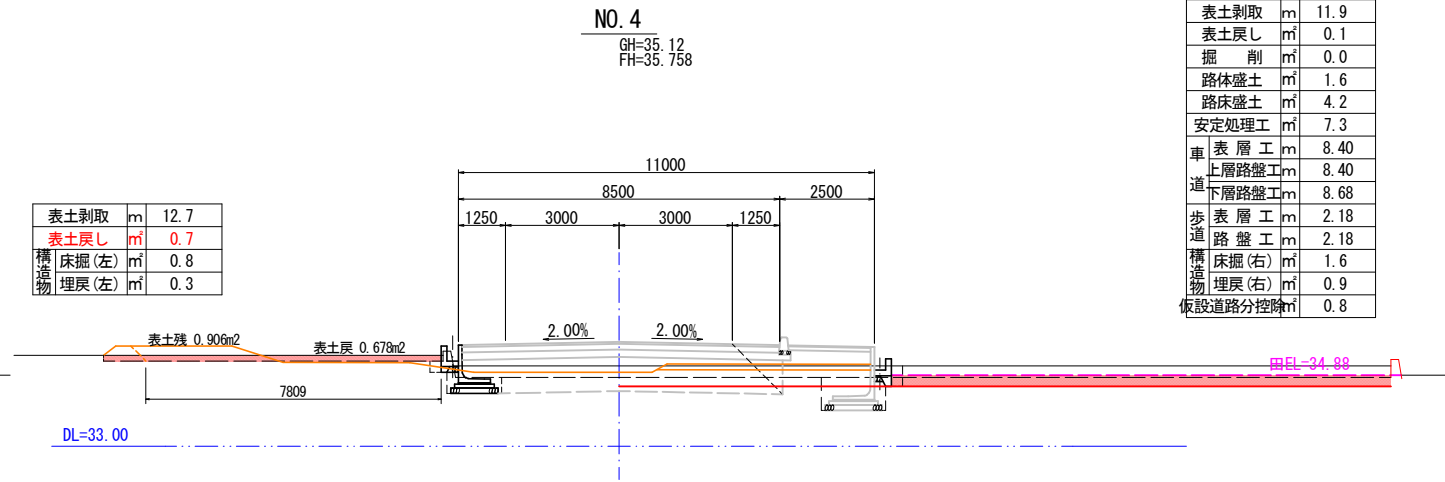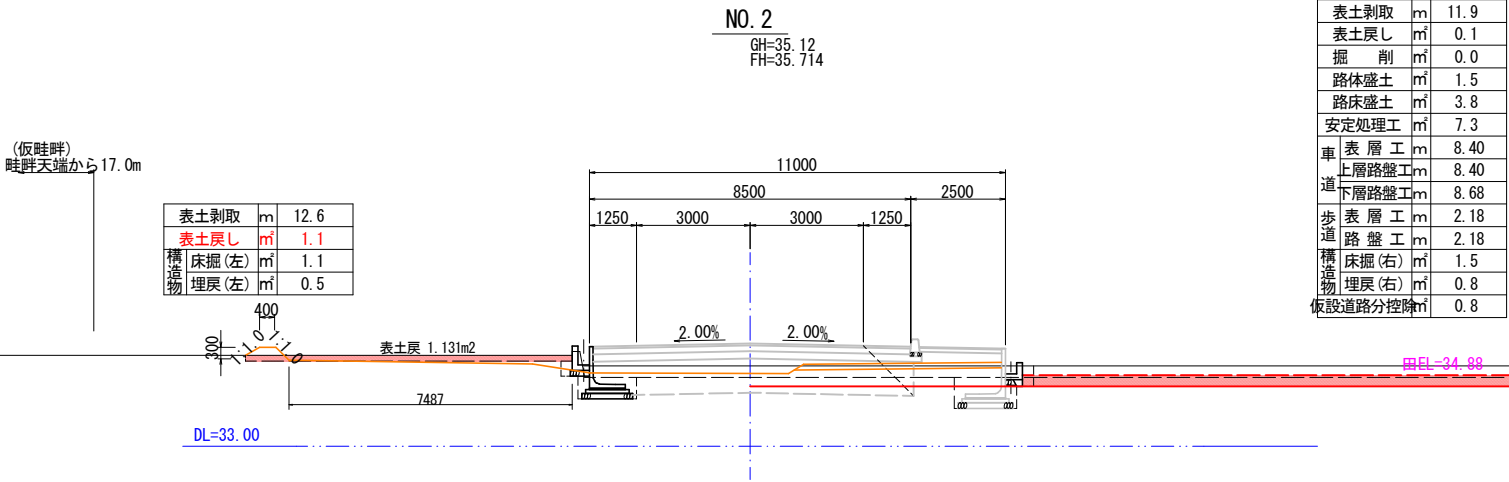

NO. 0~NO. 4	
工事名	日吉青島上田線改良その3工事
図面名	計画横断図 (NO. 1)
作成年月日	令和 6 年 月 日
縮尺	1:100 図面番号 4 (1/2)
会社名	
事業者名	入 善 町

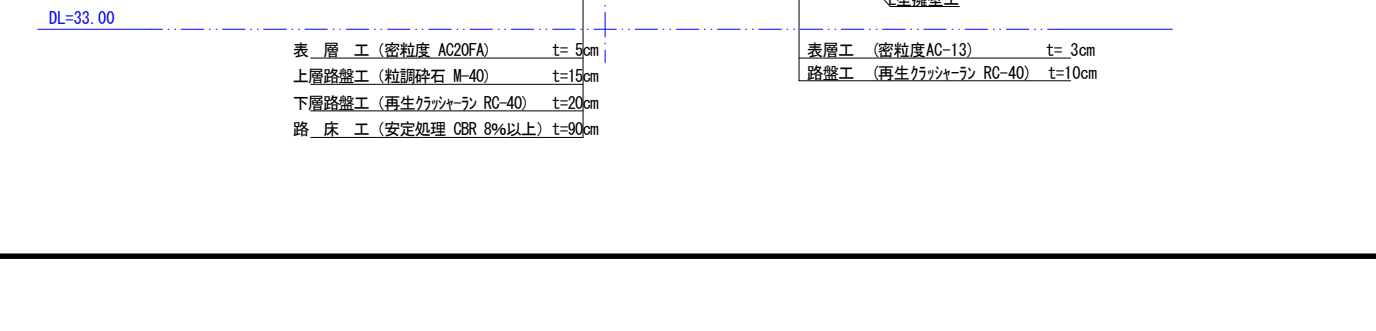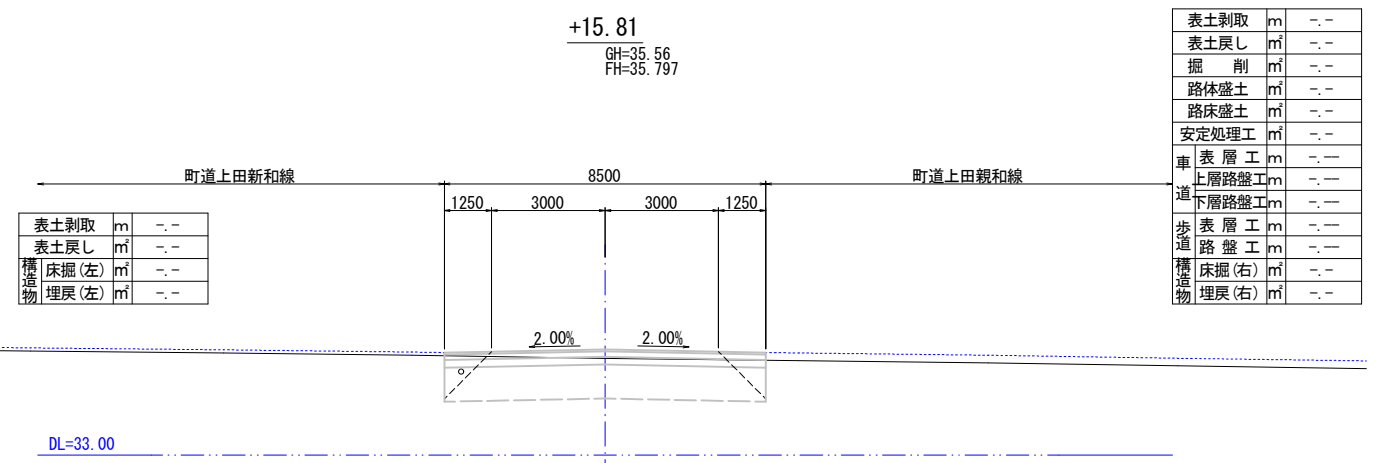


表土剥取	m	11.9
表土戻し	m ²	0.1
掘 削	m ²	0.0
路床盛土	m ²	1.6
路線盛土	m ²	4.4
安定処理工	m ²	7.3
車 表 層 工	m	8.40
上層路盤工	m	8.40
下層路盤工	m	8.68
歩 道 表 層 工	m	2.18
路 盤 工	m	2.18
構造物 床掘(右)	m ²	1.6
埋戻(左)	m ²	0.9
仮設道路路分控除	m	0.8

NO. 5～EP	
工事名	日吉青島上田線改良その3工事
図面名	計画横断図 (NO. 2)
作成年月日	令和 6 年 月 日
縮 尺	1:100 図面番号 5 (2/2)
会社名	
事業者名	入 善 町


日吉青島上田線
入善町入膳 地内 畦倒し区画整理 計画図 (NO. 2)

縮尺 1:50, 1:30


平面図 縮尺 1:50

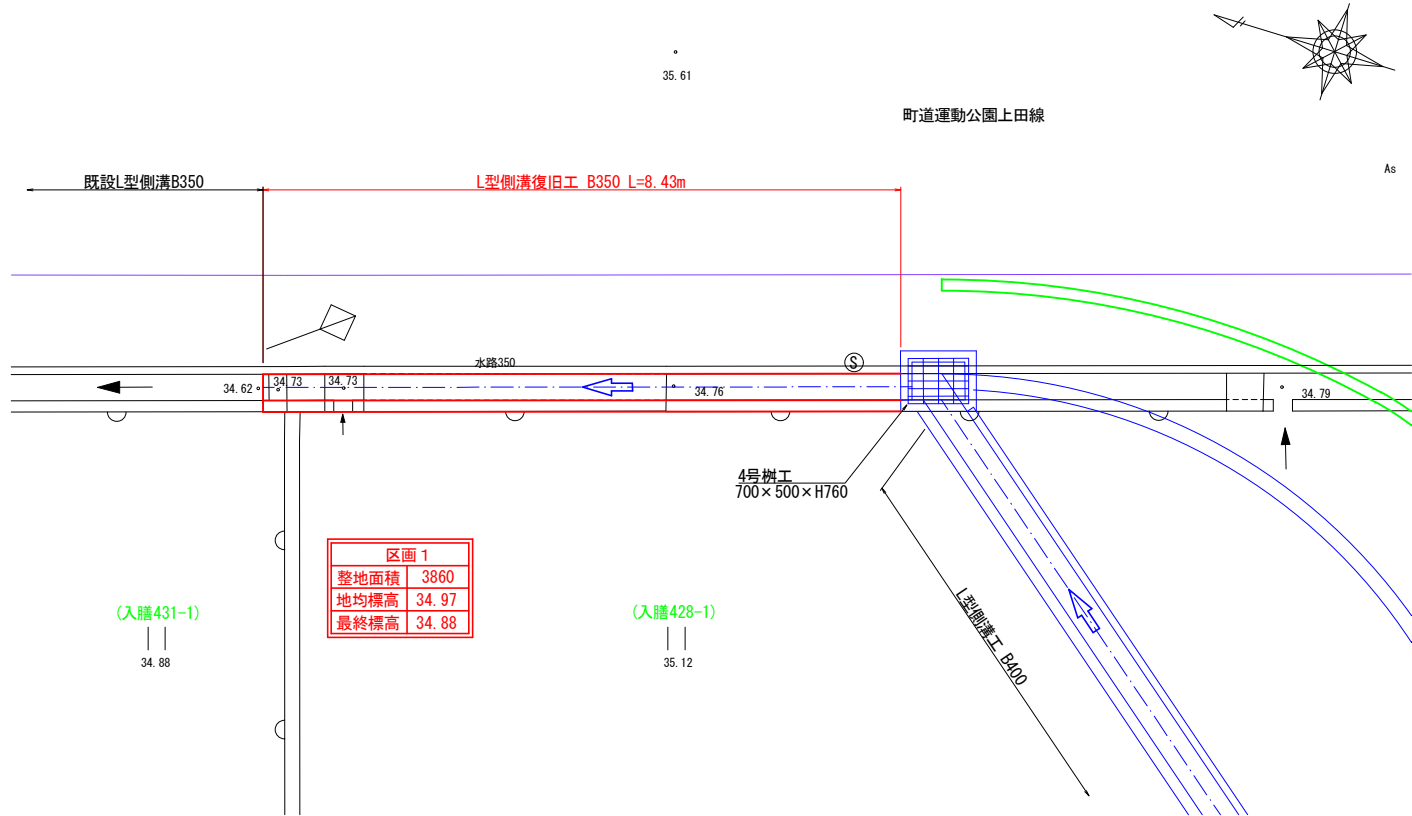

断面図 縮尺 1:30

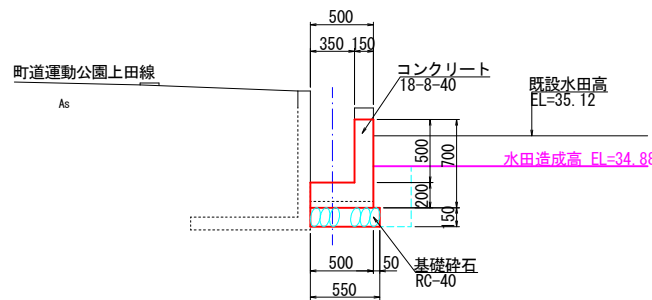


継手断面図 縮尺 1:30

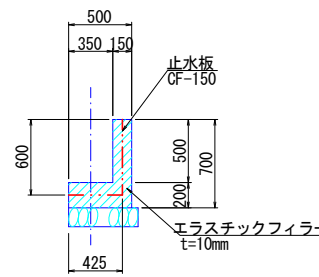


L型側溝復旧工数量計算表				10.00m当り
名 称	規 格	計 算 式	数 量	
基礎碎石	RC-40, t=15cm	$0.55 \times 10.00 = 5.500$	5.50	m ²
型 枠	無筋構造物	$0.70 \times 2 \times 10.00 = 14.000$	14.00	m ²
断面型枠	無筋構造物	$0.50 \times 0.70 - 0.35 \times 0.50 = 0.175$	0.18	m ²
コンクリート	18-8-40	$(0.50 \times 0.70 - 0.35 \times 0.50) \times 10.00 = 1.750$	1.75	m ³
養 生	無筋構造物	コンクリートと同数量	1.75	m ³
伸縮継手	エラストマフィラー, t=10mm	$0.50 \times 0.70 - 0.35 \times 0.50 = 0.175$	0.18	m ²
止 水 板	CF-150	$0.425 + 0.60 = 1.025$	1.03	m

側面図 縮尺 1:50

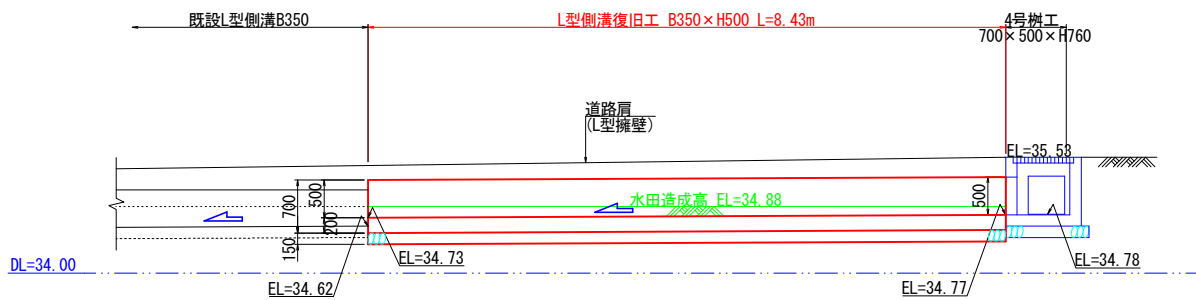


L型側溝取壊し 縮尺 1:30

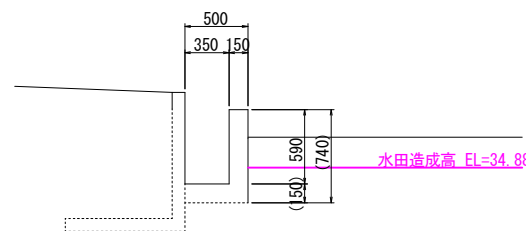


工事名	日吉青島上田線改良その3工事		
図面名	畦倒し区画整理 計画図 (NO. 2)		
作成年月日	令和 6 年	月	日
縮 尺	1:50, 1:30	図面番号	19(2/2)
会社名			
事業者名	入 善 町		

水口工1型 縮尺 1:25

平面図

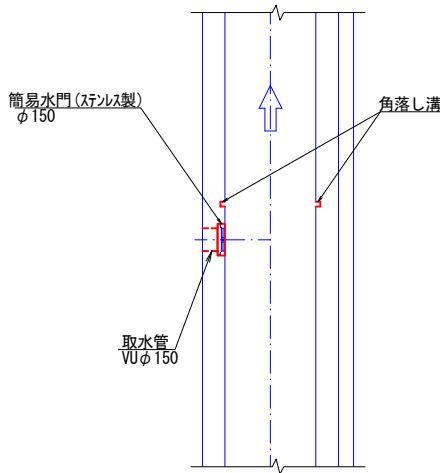

断面図

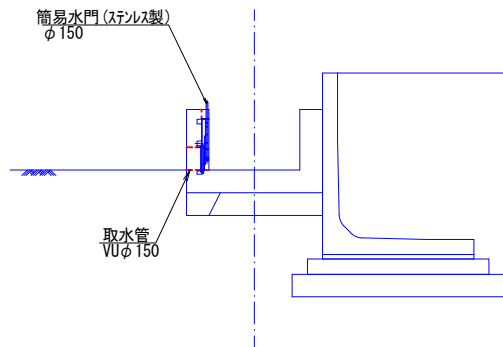


施工箇所	
測	点
NO. 0+	8.60
NO. 2+	2.20
NO. 3+	18.70
NO. 4+	8.00


水口工1型 数量計算表			1.0ヶ所当り
名 称	規 格	計 算 式	数 量
簡易水門	φ150 (ステンレス製)	@ 1.0	1.0 基
取水管	VUφ150	L=0.15m	0.15 m

搬入路工1型 S=1:25

平面図

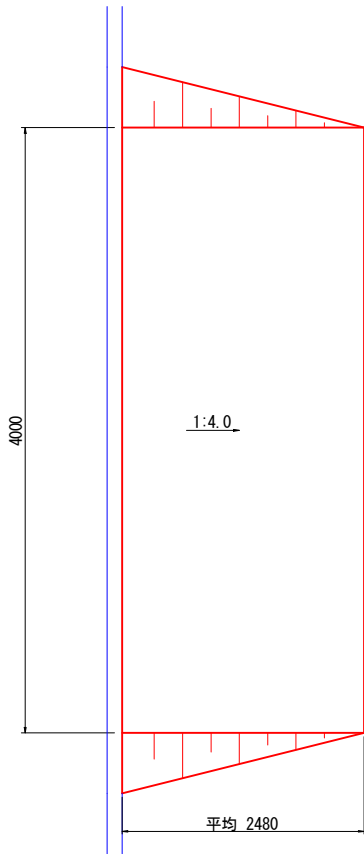

断面図

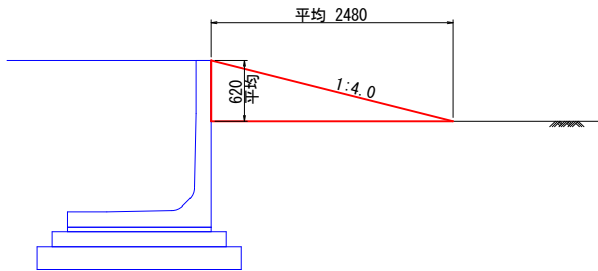

搬入路工1型 数量計算表			1.0ヶ所当り
名 称	規 格	計 算 式	数 量
盛 土		$(4.00 + 4.00 + 0.62 \times 2) \times 1/2 \times 0.62 \times 1/2 \times 2.48 = 3.552$	3.55 m ³
法面仕上		$0.62 \times 1.414 \times 1/2 \times 2.48 \times 2 = 2.174$	2.17 m ²

工事名	日吉青島上田線改良その3工事		
図面名	小構造物工標準図 (NO. 3)		
作成年月日	令和 7 年	月	日
縮 尺	1:25	図面番号	27(3/4)
会社名			
事業者名	入 善 町		