

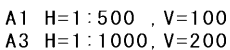


施工箇所位置図 西中中沢線改良工事

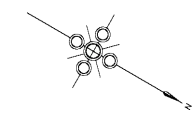

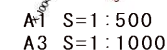

点 名	X座 標	Y座 標	標 高
KT3-3	100484.630	32895.768	88.515
KT3-4	100274.856	33058.793	93.716
KT4-7	100423.687	32949.779	90.604
KT4-8	100326.701	33000.368	92.687

座標値：世界測地系2011(R6能登半島地震後)
標高値：KBM3A(H=93.802m)より直接水準高

測点名	X座標	Y座標
NO. 0 (BC1)	100279.825	33036.720
SP1	100288.679	33029.840
NO. 1	100295.038	33023.789
EC1BC2	100296.707	33022.011
NO. 2	100309.259	33009.742
SP2	100322.433	32999.374
NO. 3	100325.090	32997.540
NO. 4	100342.318	32987.408
EC2BC3	100352.390	32982.734
NO. 5	100360.557	32979.213
NO. 6	100378.725	32970.853
SP3	100384.541	32968.020
NO. 7	100396.605	32961.893
NO. 8	100414.176	32952.342
EC3	100415.769	32951.438
NO. 9	100431.557	32942.448
NO. 10	100448.937	32932.552
NO. 11	100466.317	32922.656
NO. 12	100483.697	32912.760
NO. 12+8.0	100490.650	32908.801
NO. 13	100501.077	32902.864
NO. 14	100518.457	32892.968
IP. 1	100289.095	33030.317
IP. 2	100320.268	32996.305
IP. 3	100385.003	32968.956

座標值: 世界測地系2011 (R6能登半島地震後)


※本業務の座標値は、令和6年能登半島地震後に改測された電子基準点の成果値より得られたものである。

令和 年度 第 号	
西中中沢線改良工事	
入善町 中沢 地内	
計画平面図・縦断面図	
A1 1:500 H=500, V=100 縮尺 A3 1:1000 H=1000, V=200	
令和 7 年 月 日 製作	
入 善 町	

A1 S=1:50
A3 S=1:100


設計条件

道路の区分	第3種第4級
設計速度	V=40km/h
計画幅員	W=7.00m
舗装設計交通量	T<100
設計CBR	3%

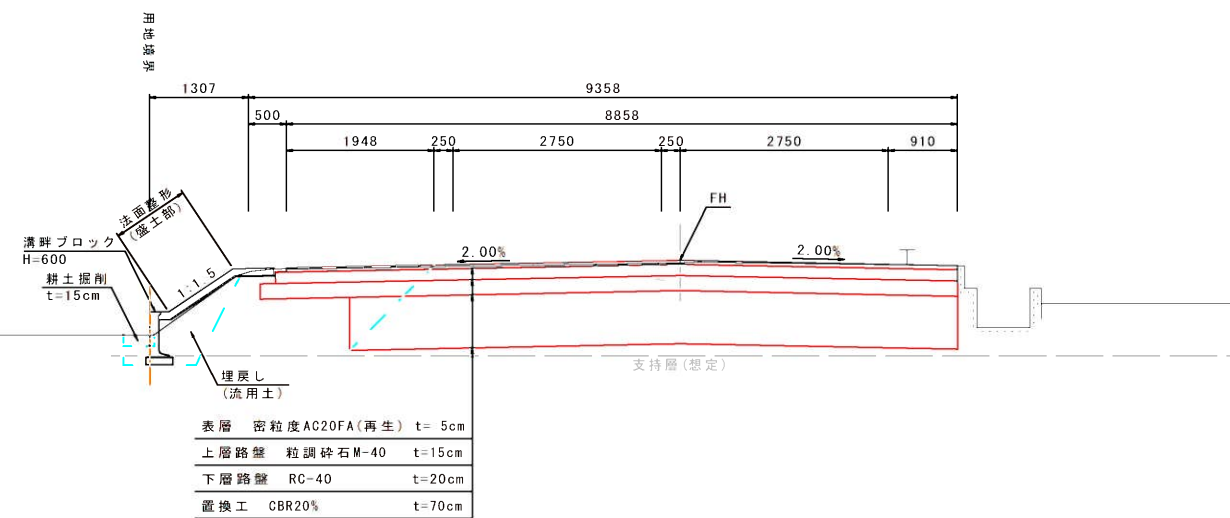


DL=90.00

用地境界
官民境界

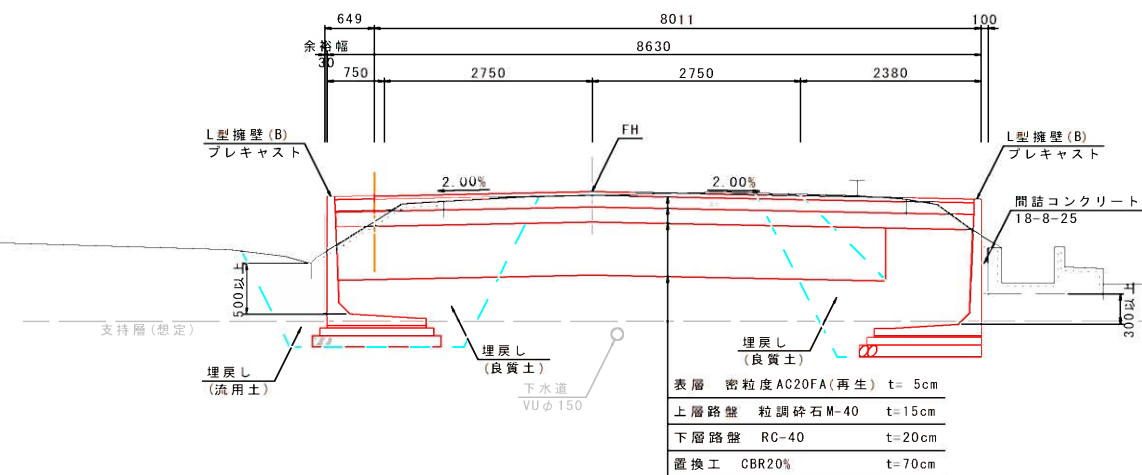

DL=89.00


用地境界

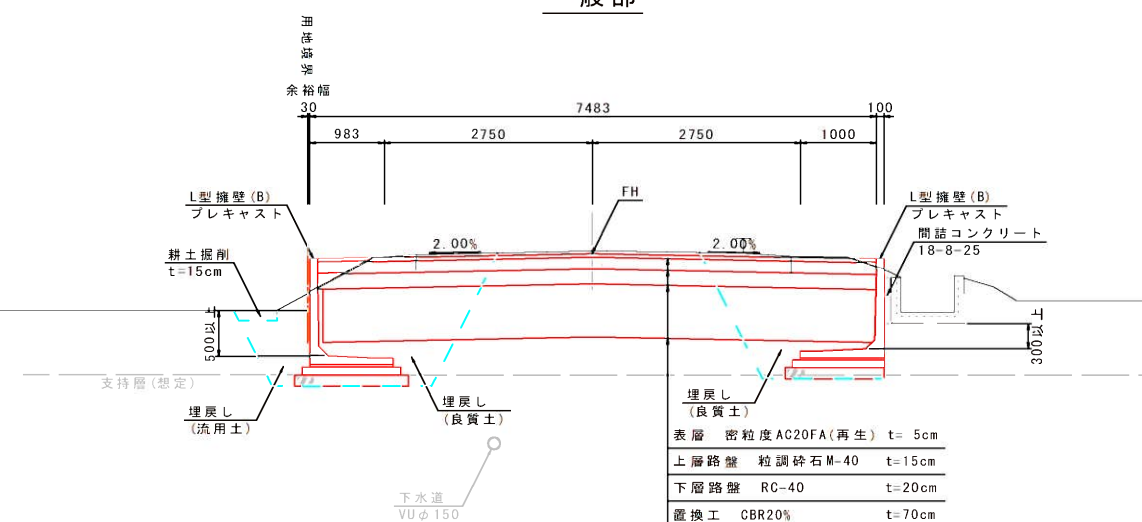

DL=86.00


※ 道路側のL型擁壁の埋戻し材は、単位体積 $\gamma=19\text{kN/m}^3$ せん断抵抗角 $\phi=30^\circ$ 以上とする。
用地買収を行わない場合、用地買収の余裕幅 $W=3\text{cm}$ を考慮した位置に構造物を設置する。

令和 年度 第 号			
西中中沢線改良工事			
入善町 中沢 地内			
標準横断面図			
縮尺 A1 1:50 A3 1:100			
令和 7 年 月 日 製作			
入 善 町			

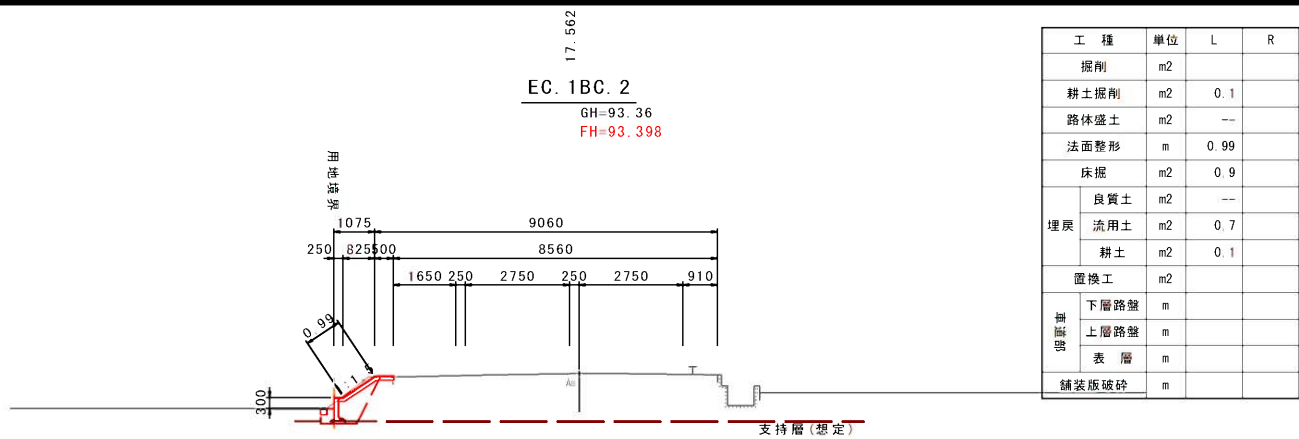


工 種	単位	L	R
掘削	m2		
耕土掘削	m2	0.1	
路体盛土	m2	---	
法面整形	m	0.99	
床掘	m2	0.9	
埋戻	良質土	m2	---
	流用土	m2	0.7
	耕土	m2	0.1
置換工	m2		
擁壁工	下層路壁	m	
	上層路壁	m	
	表 層	m	
	舗装版破砕	m	

DL=90.00

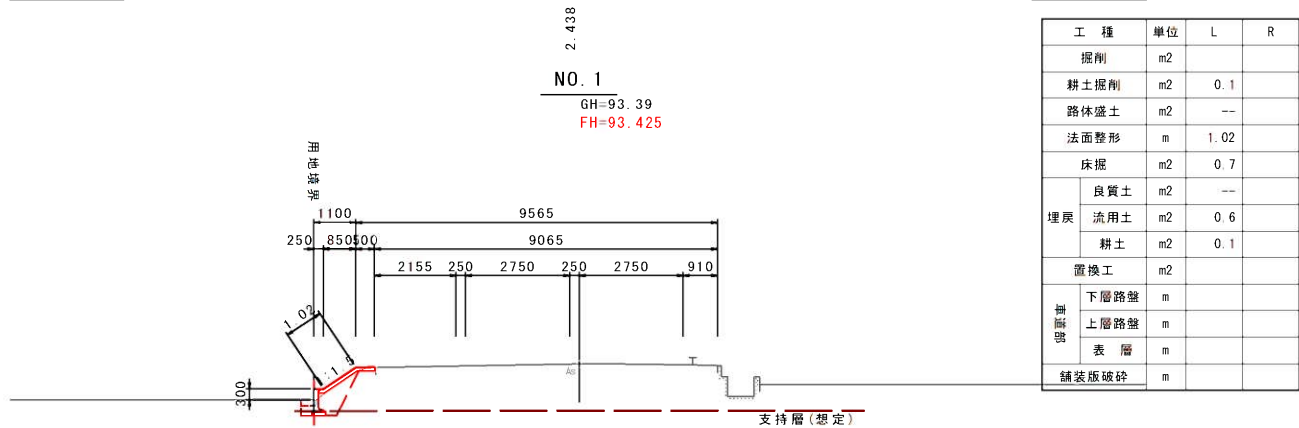


工 種	単位	L	R
掘削	m2		
耕土掘削	m2	0.1	
路体盛土	m2	---	
法面整形	m	1.02	
床掘	m2	0.7	
埋戻	良質土	m2	---
	流用土	m2	0.6
	耕土	m2	0.1
置換工	m2		
擁壁工	下層路壁	m	
	上層路壁	m	
	表 層	m	
	舗装版破砕	m	

DL=90.00

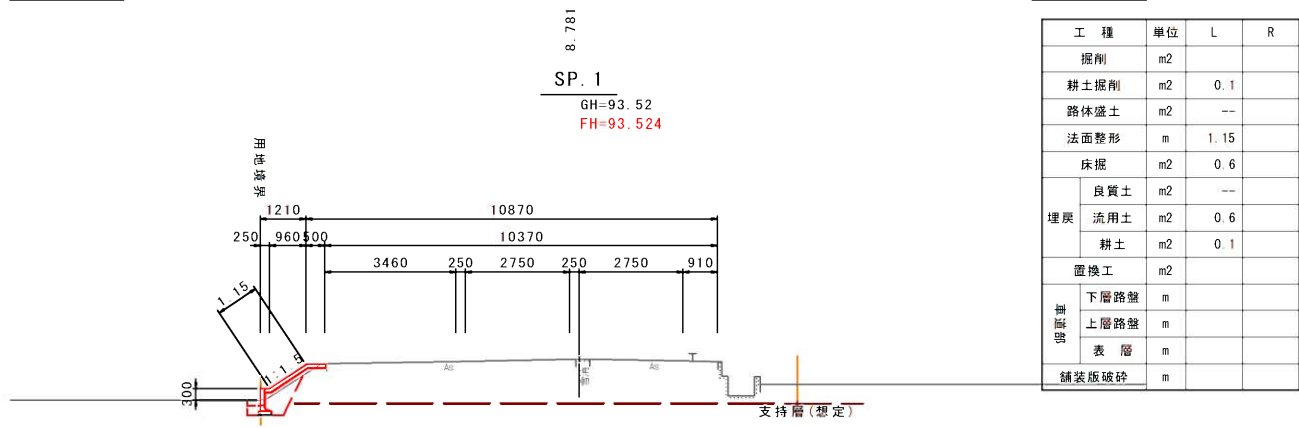


工 種	単位	L	R
掘削	m2		
耕土掘削	m2	0.1	
路体盛土	m2	---	
法面整形	m	1.15	
床掘	m2	0.6	
埋戻	良質土	m2	---
	流用土	m2	0.6
	耕土	m2	0.1
置換工	m2		
擁壁工	下層路壁	m	
	上層路壁	m	
	表 層	m	
	舗装版破砕	m	

DL=90.00

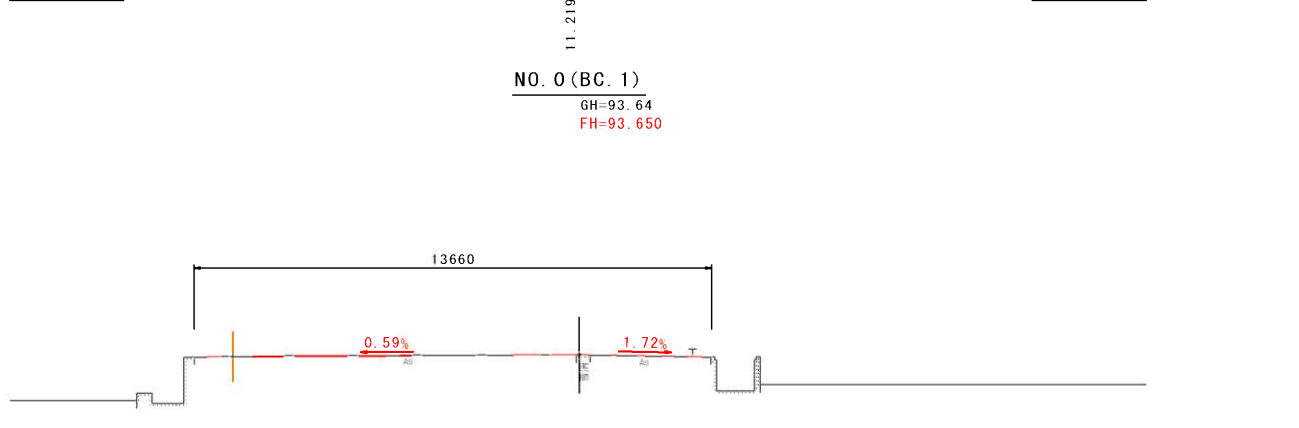


DL=90.00

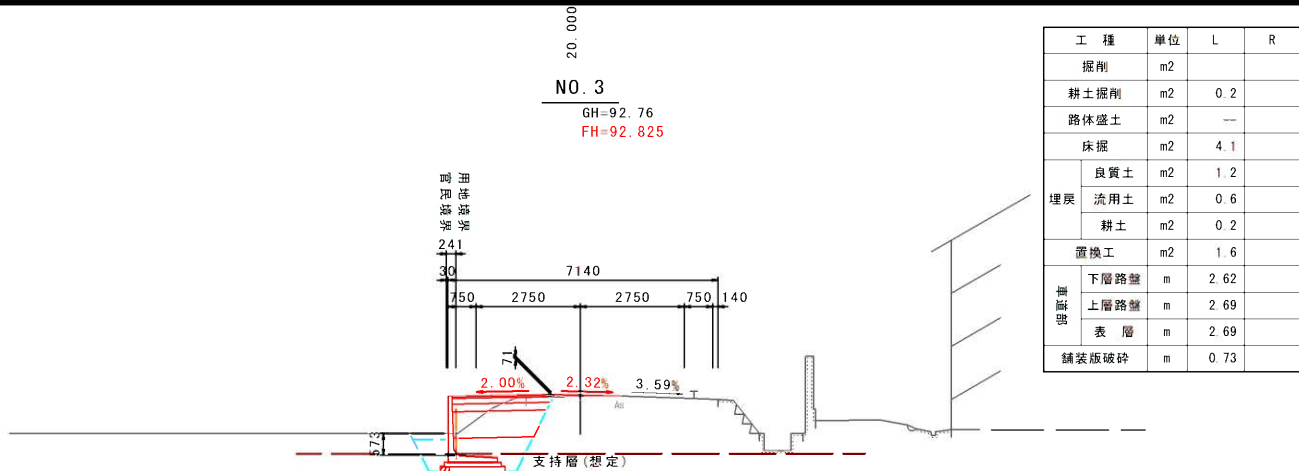


工 種	単位	L	R
掘削	m2		
耕土掘削	m2	0.2	
路体盛土	m2	---	
床掘	m2	4.1	
埋戻	良質土	m2	1.2
	流用土	m2	0.6
	耕土	m2	0.2
置換工	m2	1.6	
擁壁工	下層路壁	m	2.62
	上層路壁	m	2.69
	表 層	m	2.69
舗装版破砕	m	0.73	

DL=90.00

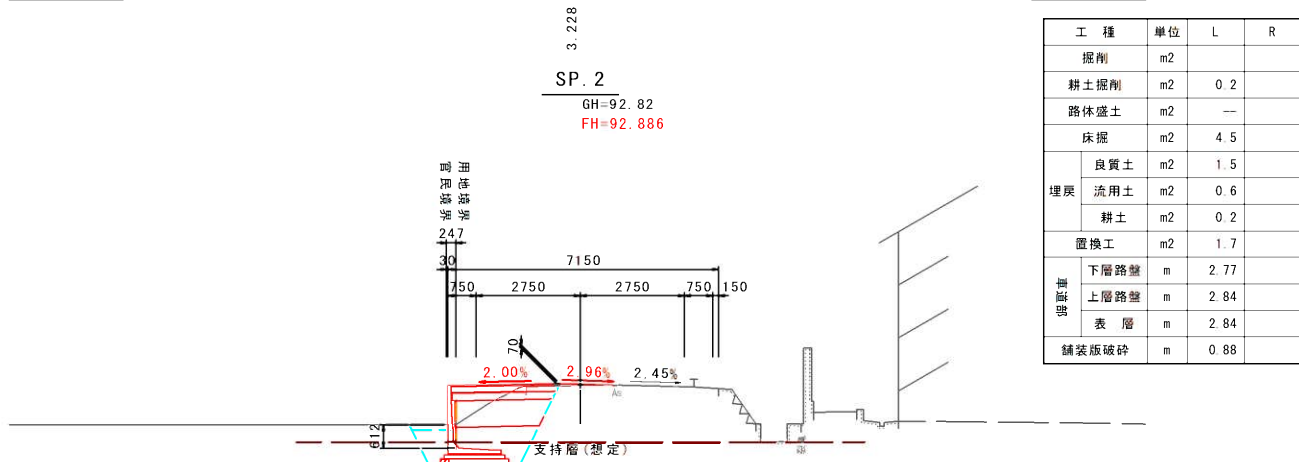

工 種	単位	L	R
掘削	m2		
耕土掘削	m2	0.2	
路体盛土	m2	---	
床掘	m2	4.5	
埋戻	良質土	m2	1.5
	流用土	m2	0.6
	耕土	m2	0.2
置換工	m2	1.7	
擁壁工	下層路壁	m	2.77
	上層路壁	m	2.84
	表 層	m	2.84
舗装版破砕	m	0.88	

DL=90.00

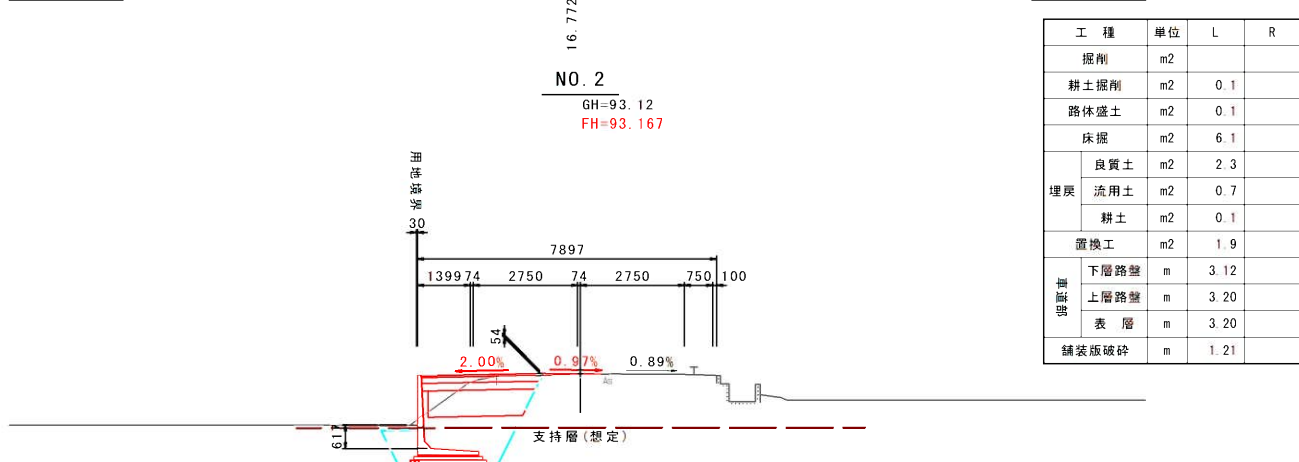

工 種	単位	L	R
掘削	m2		
耕土掘削	m2	0.1	
路体盛土	m2	0.1	
床掘	m2	6.1	
埋戻	良質土	m2	2.3
	流用土	m2	0.7
	耕土	m2	0.1
置換工	m2	1.9	
擁壁工	下層路壁	m	3.12
	上層路壁	m	3.20
	表 層	m	3.20
舗装版破砕	m	1.21	

DL=90.00


NO. 0 (BC. 1) ~ NO. 3

令和 年度 第 号
西中沢線改良工事
入善町 中沢 地内
横断面図(1)
A1 1:100 A3 1:200
令和 7 年 月 日 製作
入 善 町

小構造物図(1)


A1 S=1:30
A3 S=1:60

L型擁壁

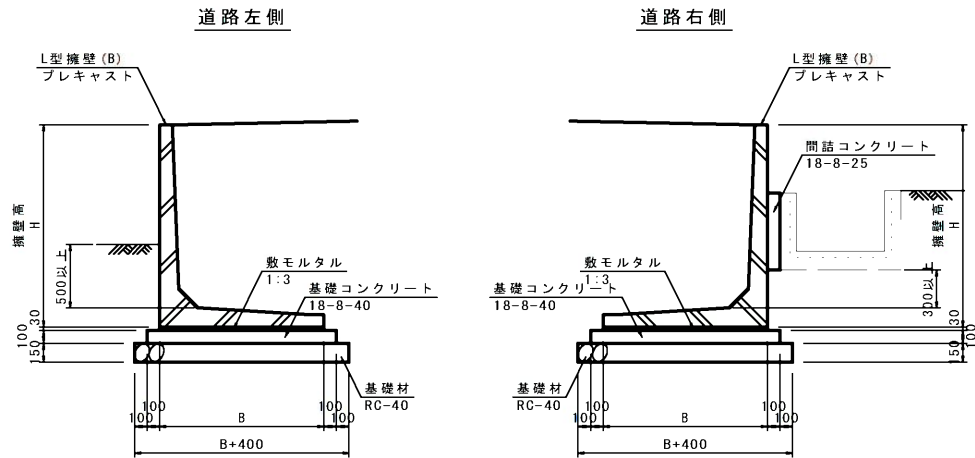


寸法表		
H	B	地盤反力度
1300	1050	57.136
1400	1100	61.691
1500	1150	66.056
1600	1250	68.919
1700	1300	73.228
1800	1350	77.544
1900	1400	81.869
2000	1450	86.201
2100	1550	89.011
2200	1600	93.304
2300	1650	97.606
2400	1700	101.913

小型重力式擁壁
(SGW69)

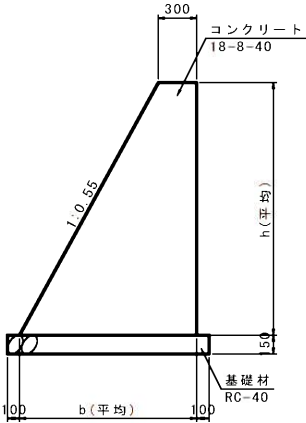


乗入工(宅道)詳細図
NO. 5+2.6付近(L)

A1 S=1:50
A3 S=1:100

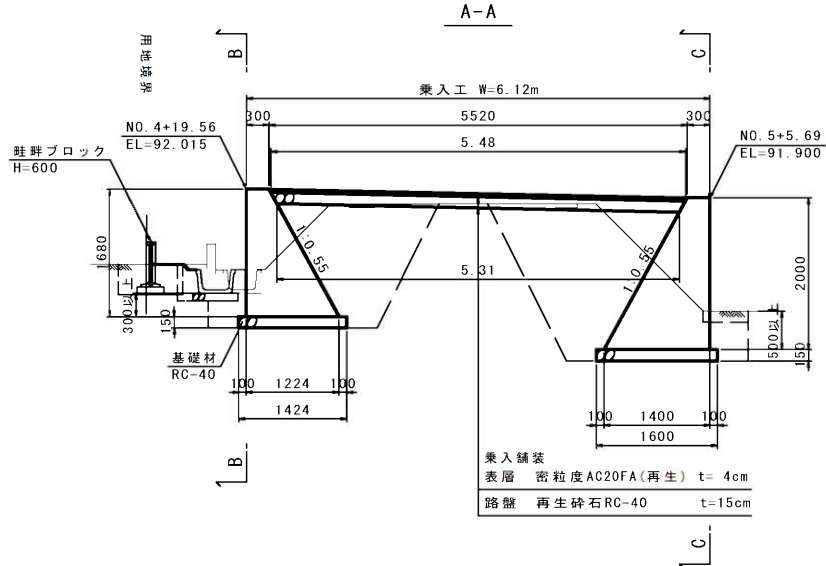

地盤改良

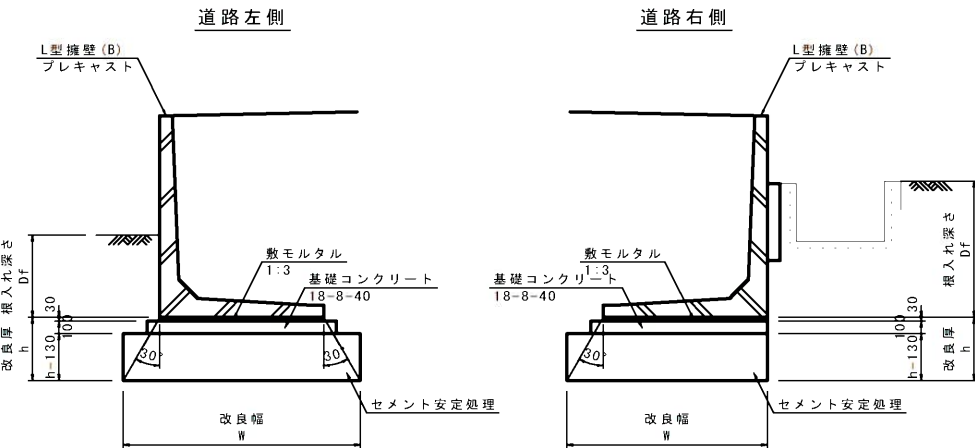


寸法表

測点	H	h	W
(L) NO. 7+2.25~NO. 7+6.27	1400	400	1562
(L) NO. 7+6.27~NO. 7+10.17	1300	500	1627

寸法表

測点	H	h	W
(R) NO. 8+5.97~NO. 8+9.96	1500	400	1381
(R) NO. 8+9.96~NO. 8+18.60	1400	500	1389

展開図

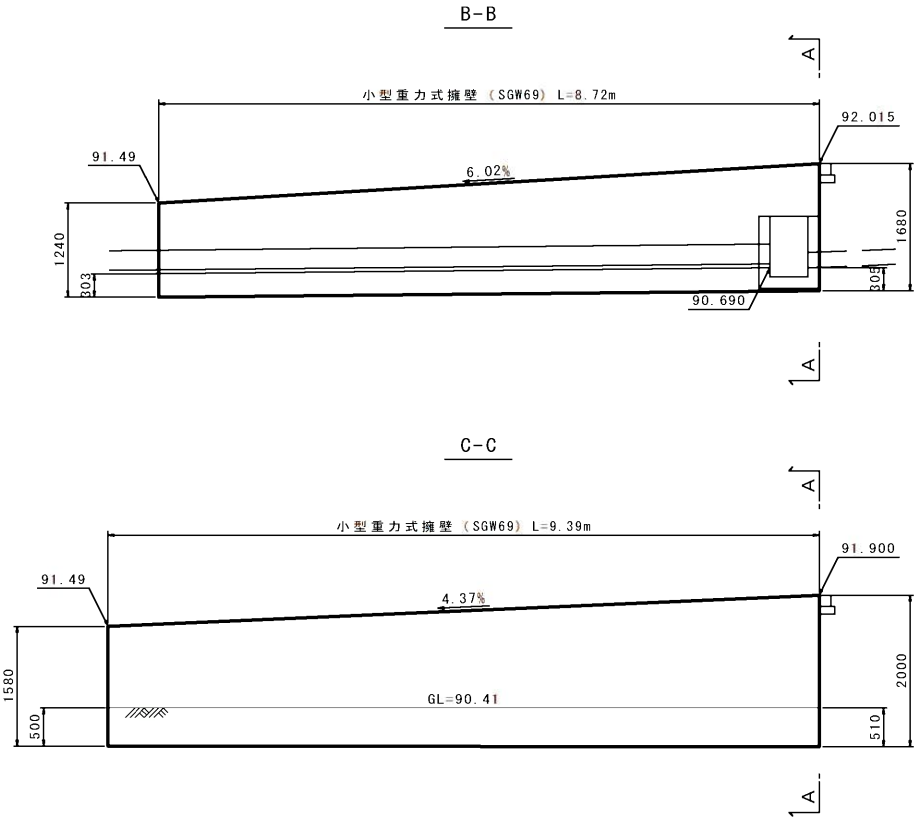


令和 年度 第 号	
西中中沢線改良工事	
入善町 中沢 地内	
小構造物図(1)	
A1 1:500 縮尺 A3 1:1000	
令和 7 年 月 日 製作	
入 善 町	

擁壁展開図(1)

道路左側

A1 H=1:250, V=1:50
A3 H=1:500, V=1:100

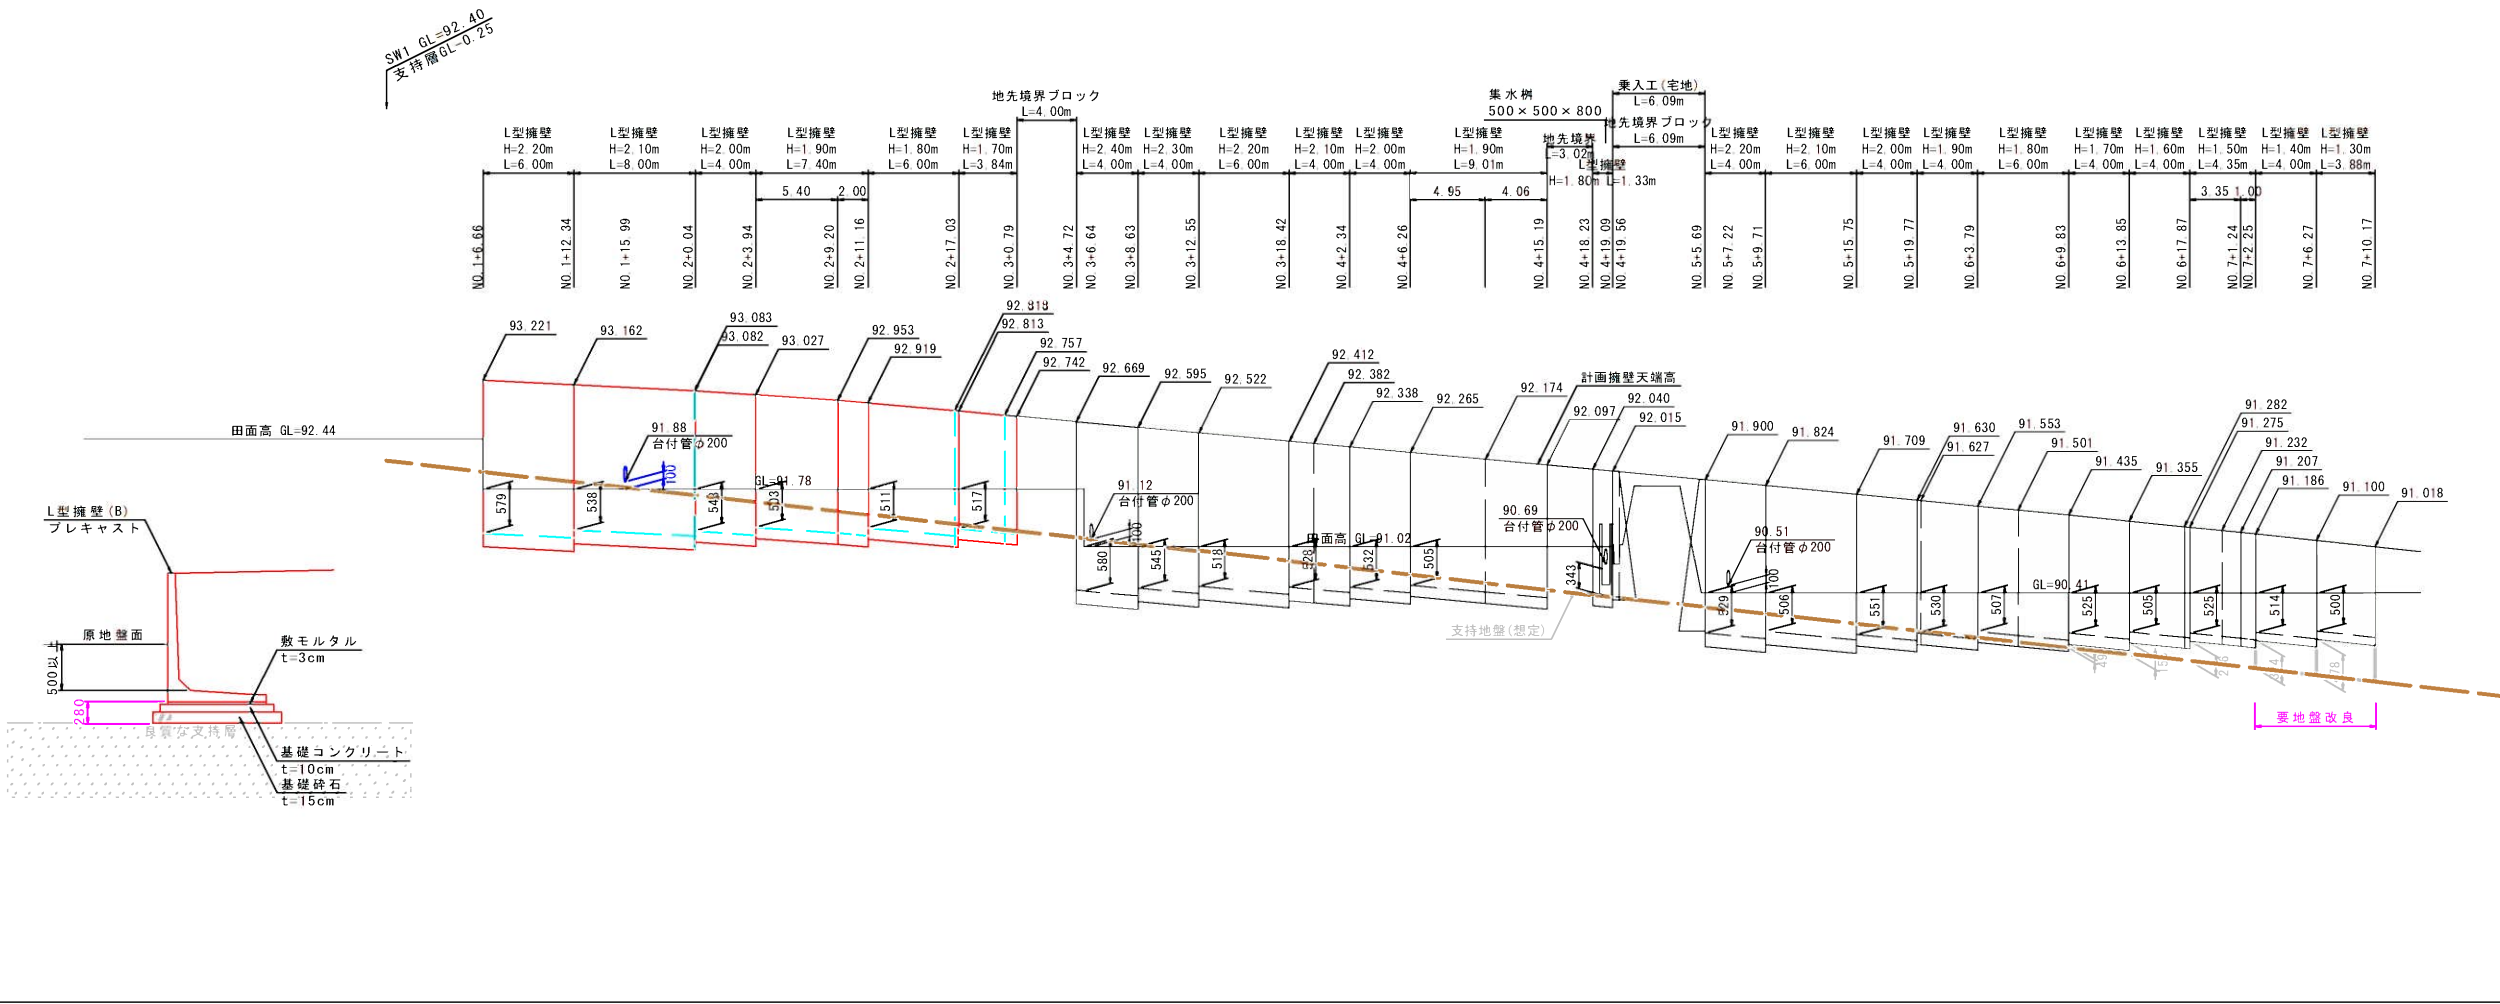

計画(左側路肩)	擁壁天端高	93.083																92.818																92.757																92.382																92.174																92.007																92.627																92.501																92.232	
	水路天端高	