

海岸防災林

道下1号線舗装工事 施工箇所位置図

東浜田

海岸防災林

赤川

入善町
古黒部
(1区)

小川


古黒部

朝日内水面
漁業協同組合
作業場

黒里川

西川原




縮尺 A1 1:600

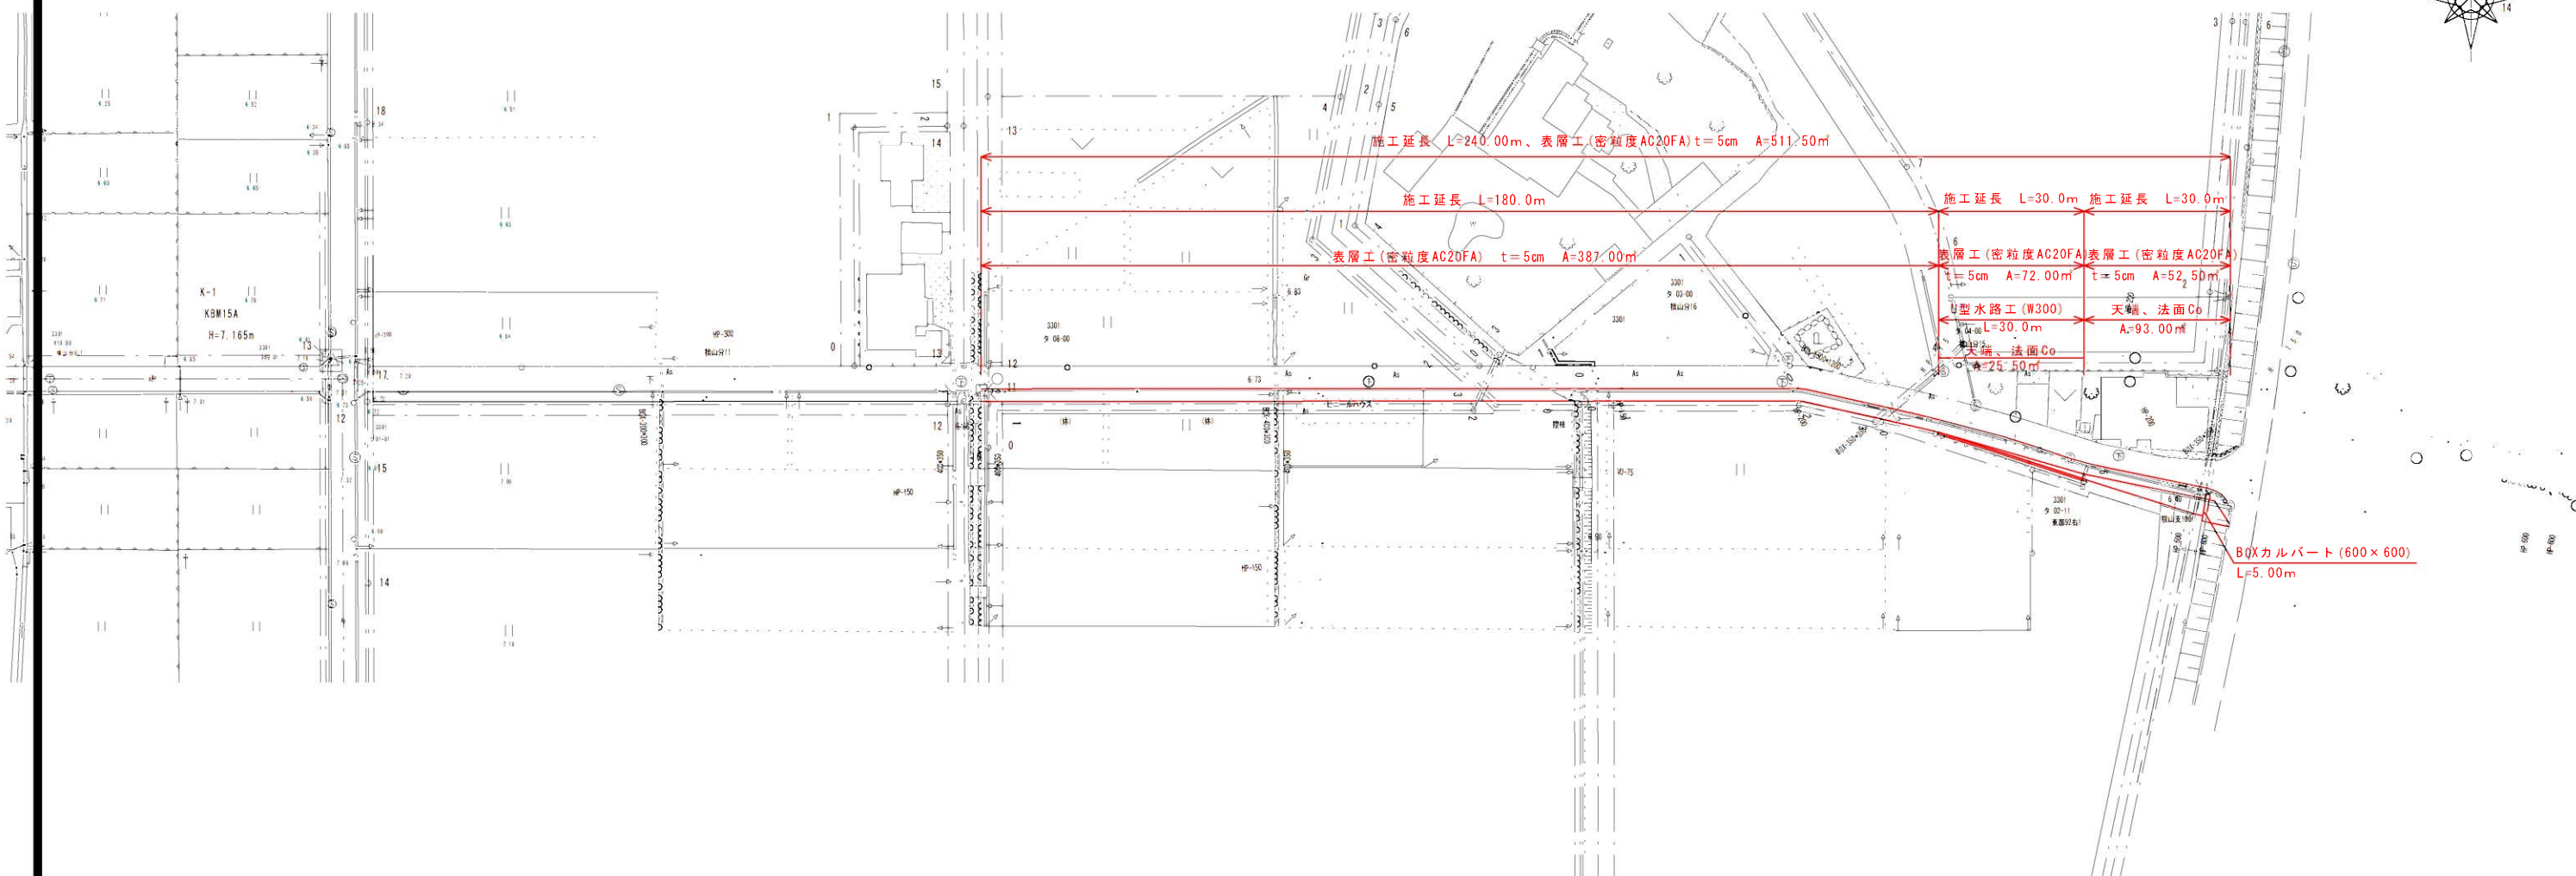

西側

中央部分

東側

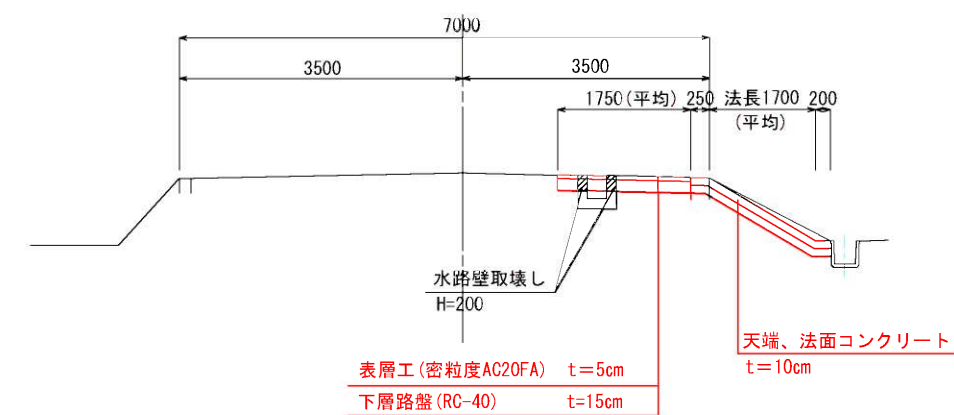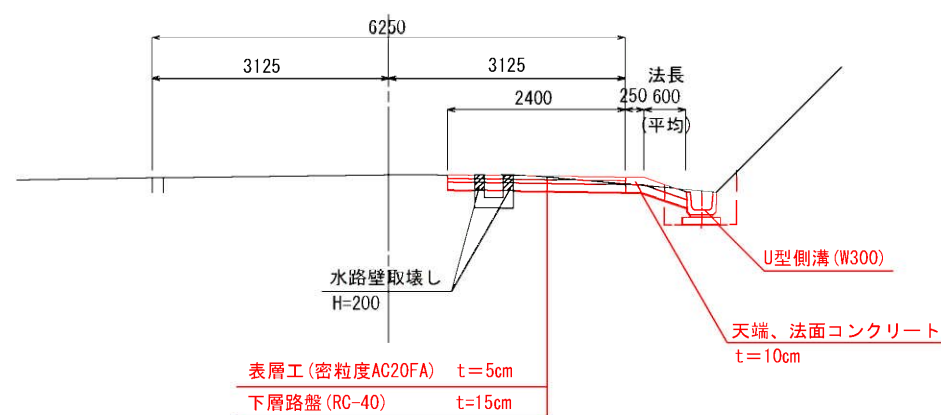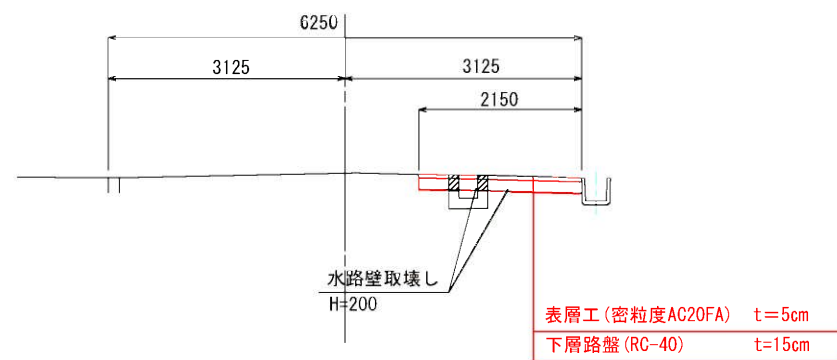

工 事 名	道下1号線舗装工事		
図 面 名	計画平面図、標準断面図		
作成年月日			
縮 尺	1:600	図面番号	1