


- 凡例
- ★ AP
 - ▲ RT (壁掛)
 - PoEHUB (壁掛)

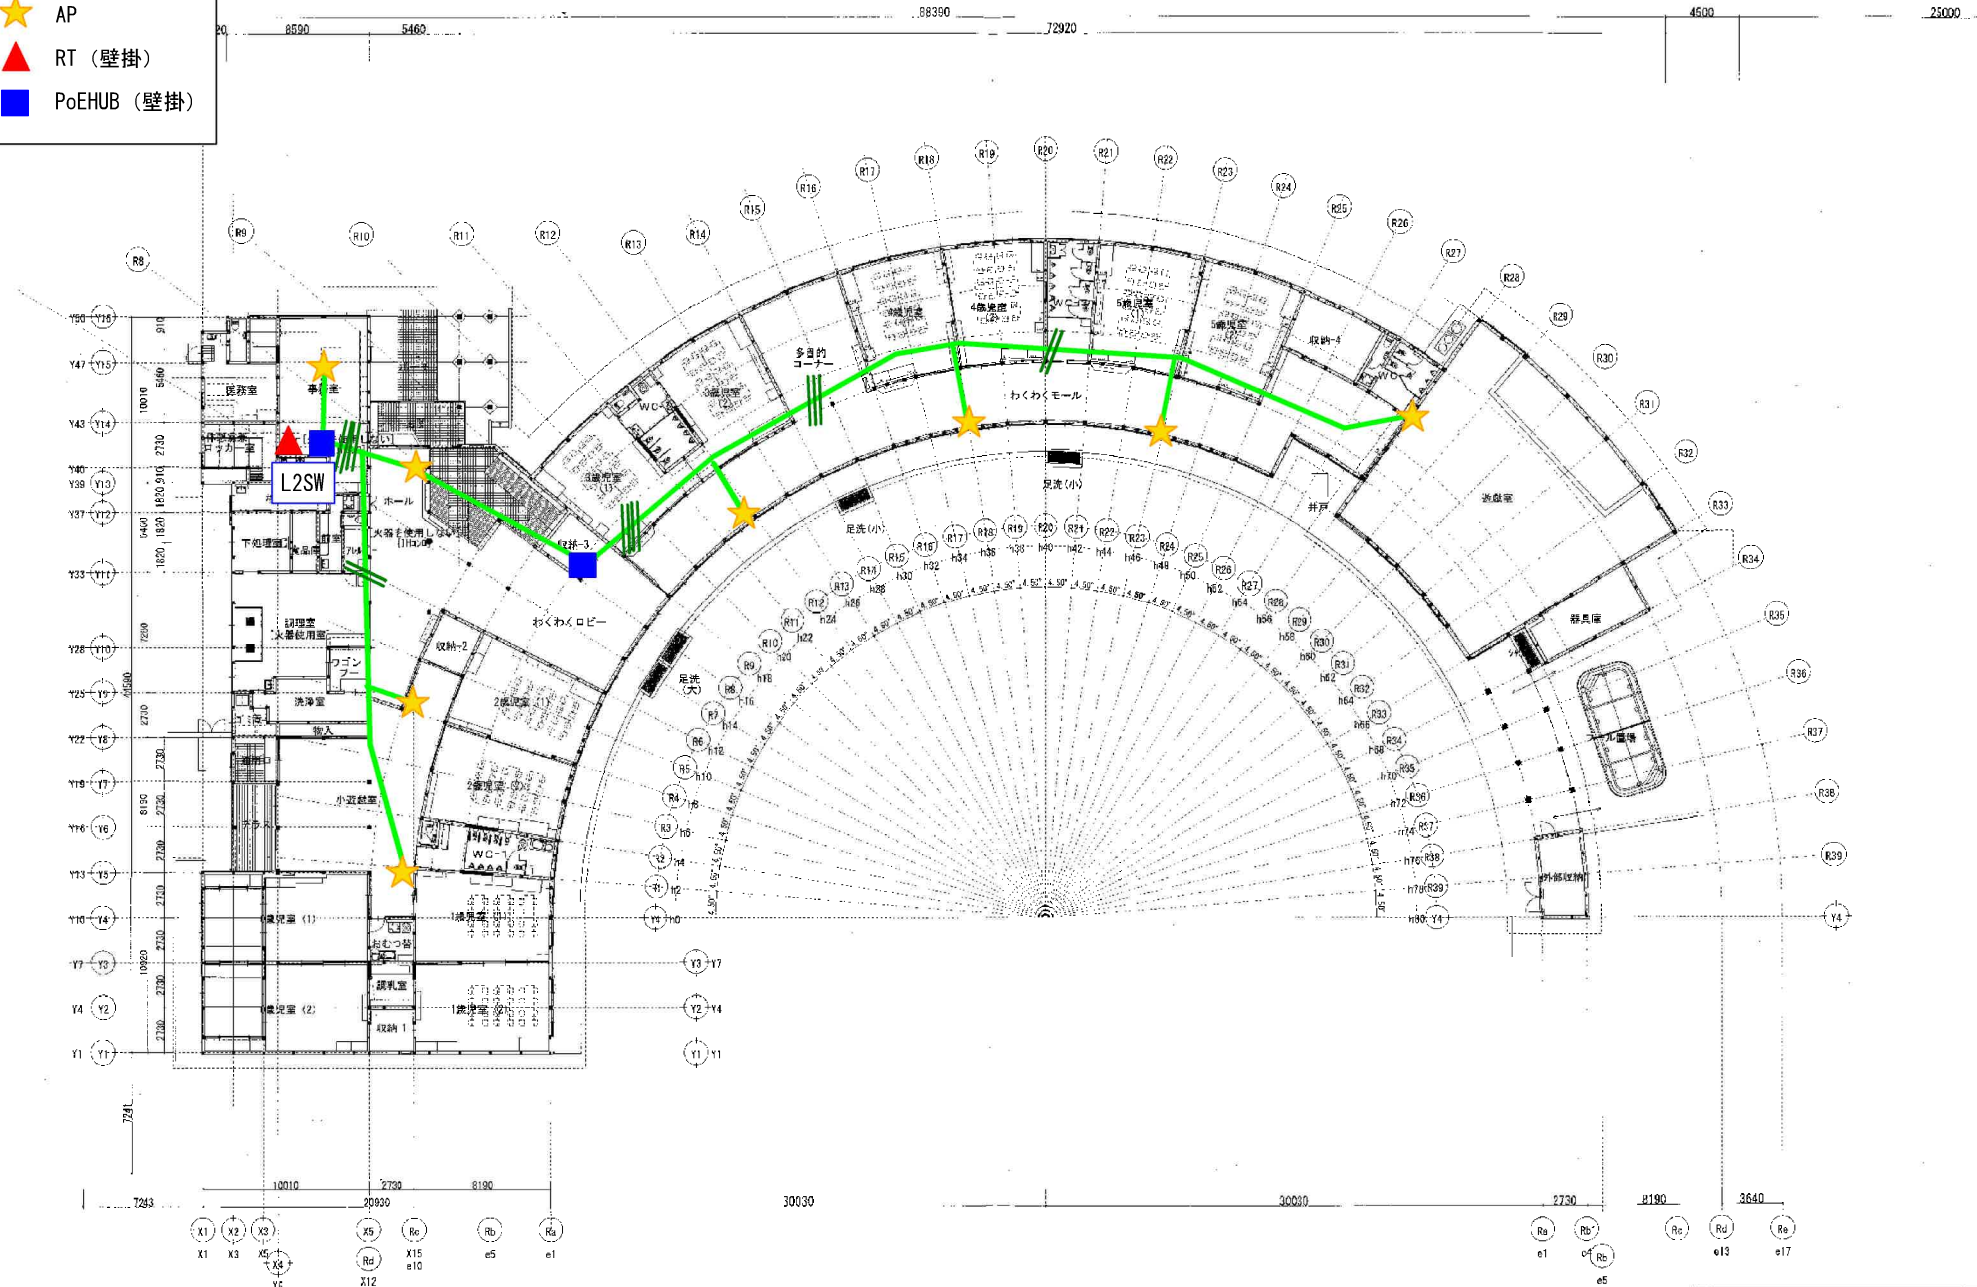


工事名称 **にゅうぜん保育所**

図面番号	平面図	管理担当者
Scale	Date	2018.01

凡例

- ★ AP
- ▲ RT (壁掛)
- PoEHUB (壁掛)

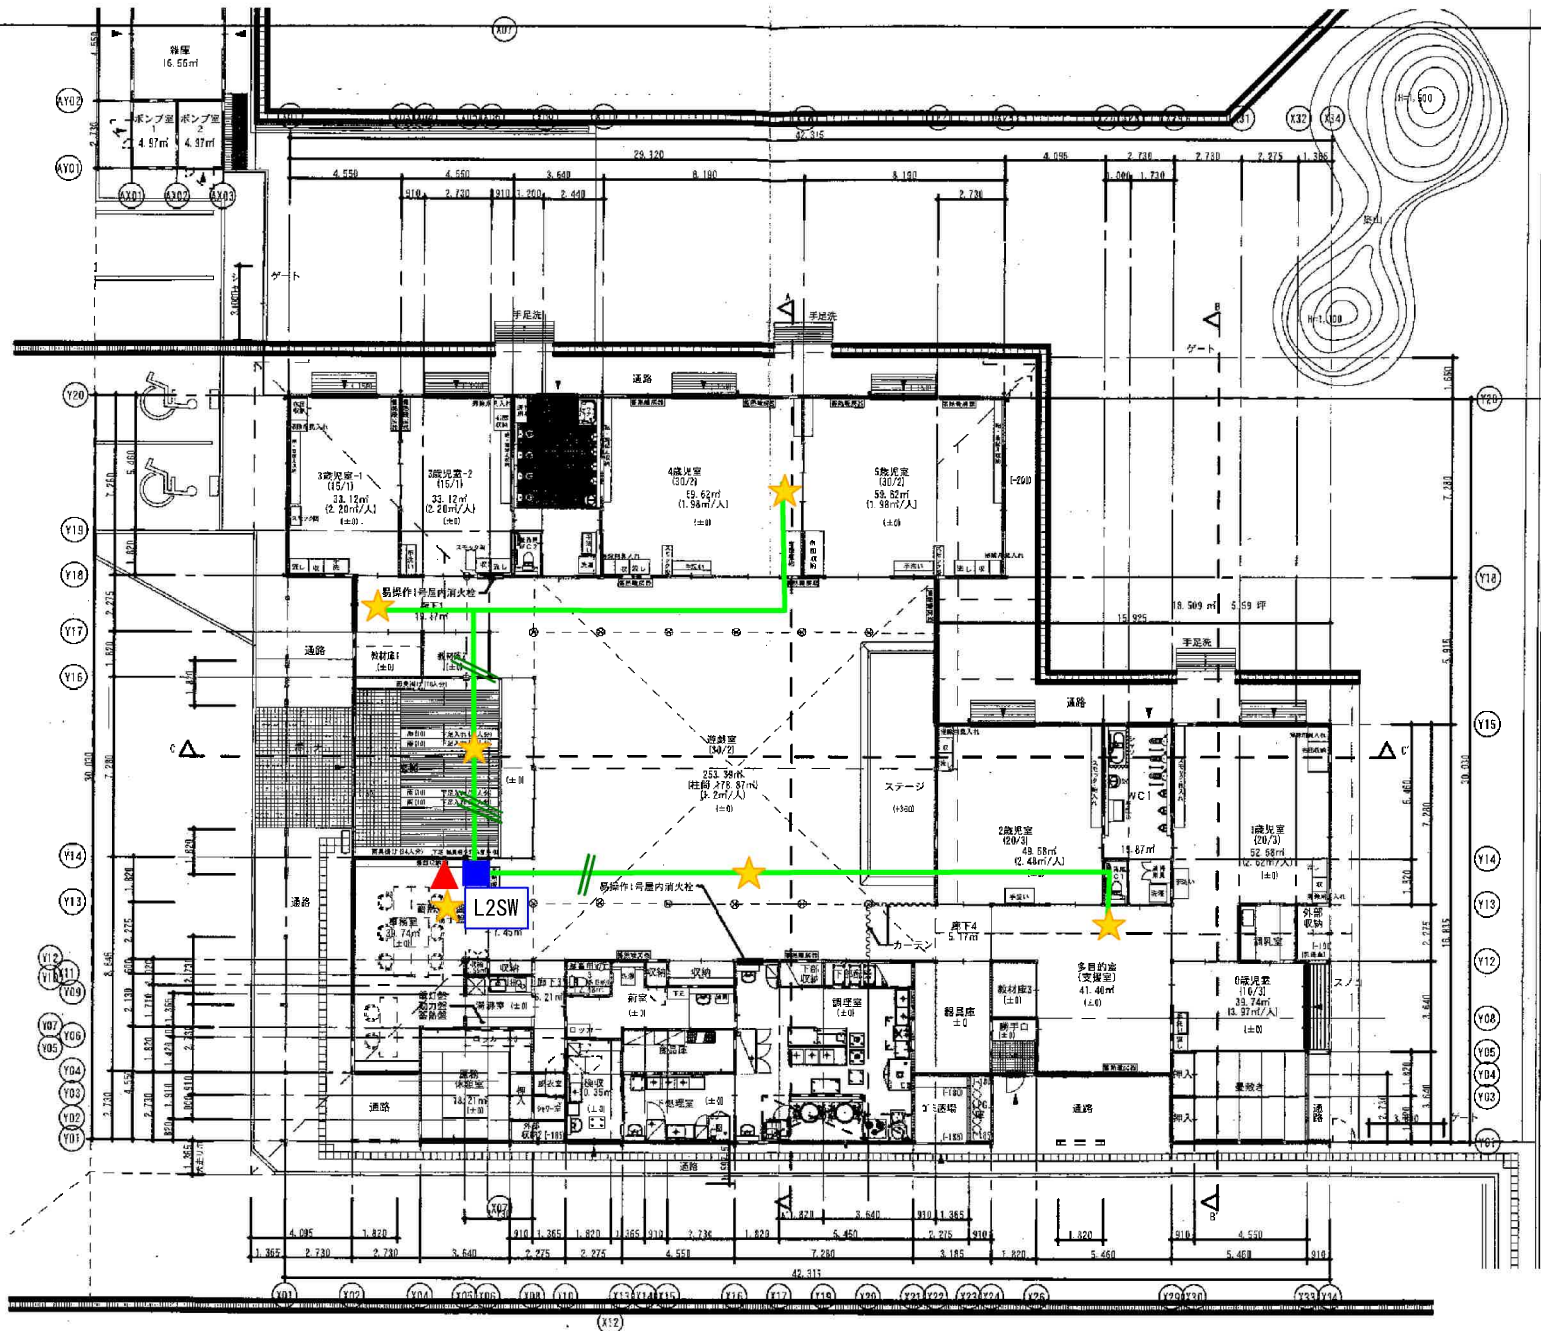

海抜標高約3.655


さわすぎ保育所

工事名	児童館	縮尺 (A1)	1/100	図面番号	A-06
図面名	平面図	縮尺 (A3)	1/200	日付	


平成25年12月

凡例

- ★ AP
- ▲ RT (壁掛)
- PoEHUB (壁掛)

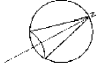

2階平面図

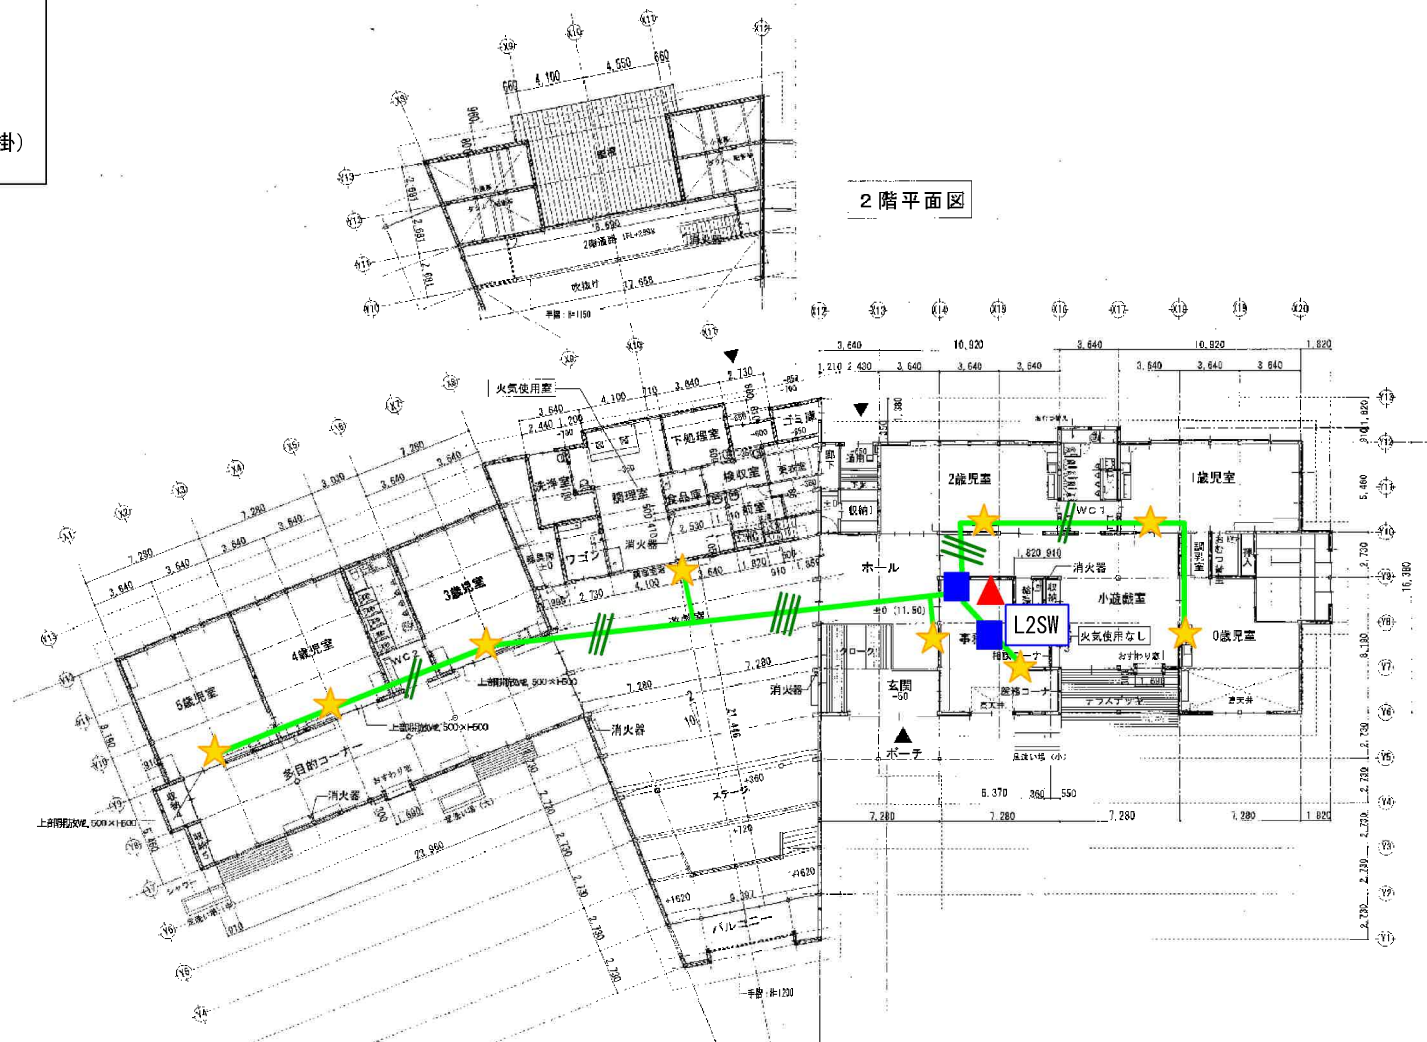


1階平面図

いいの保育所

図名	平面図
縮尺	A1: 1/150 A3: 1/300 日付 2020.03

凡例


- ★ AP
- ▲ RT (壁掛)
- PoEHUB (壁掛)

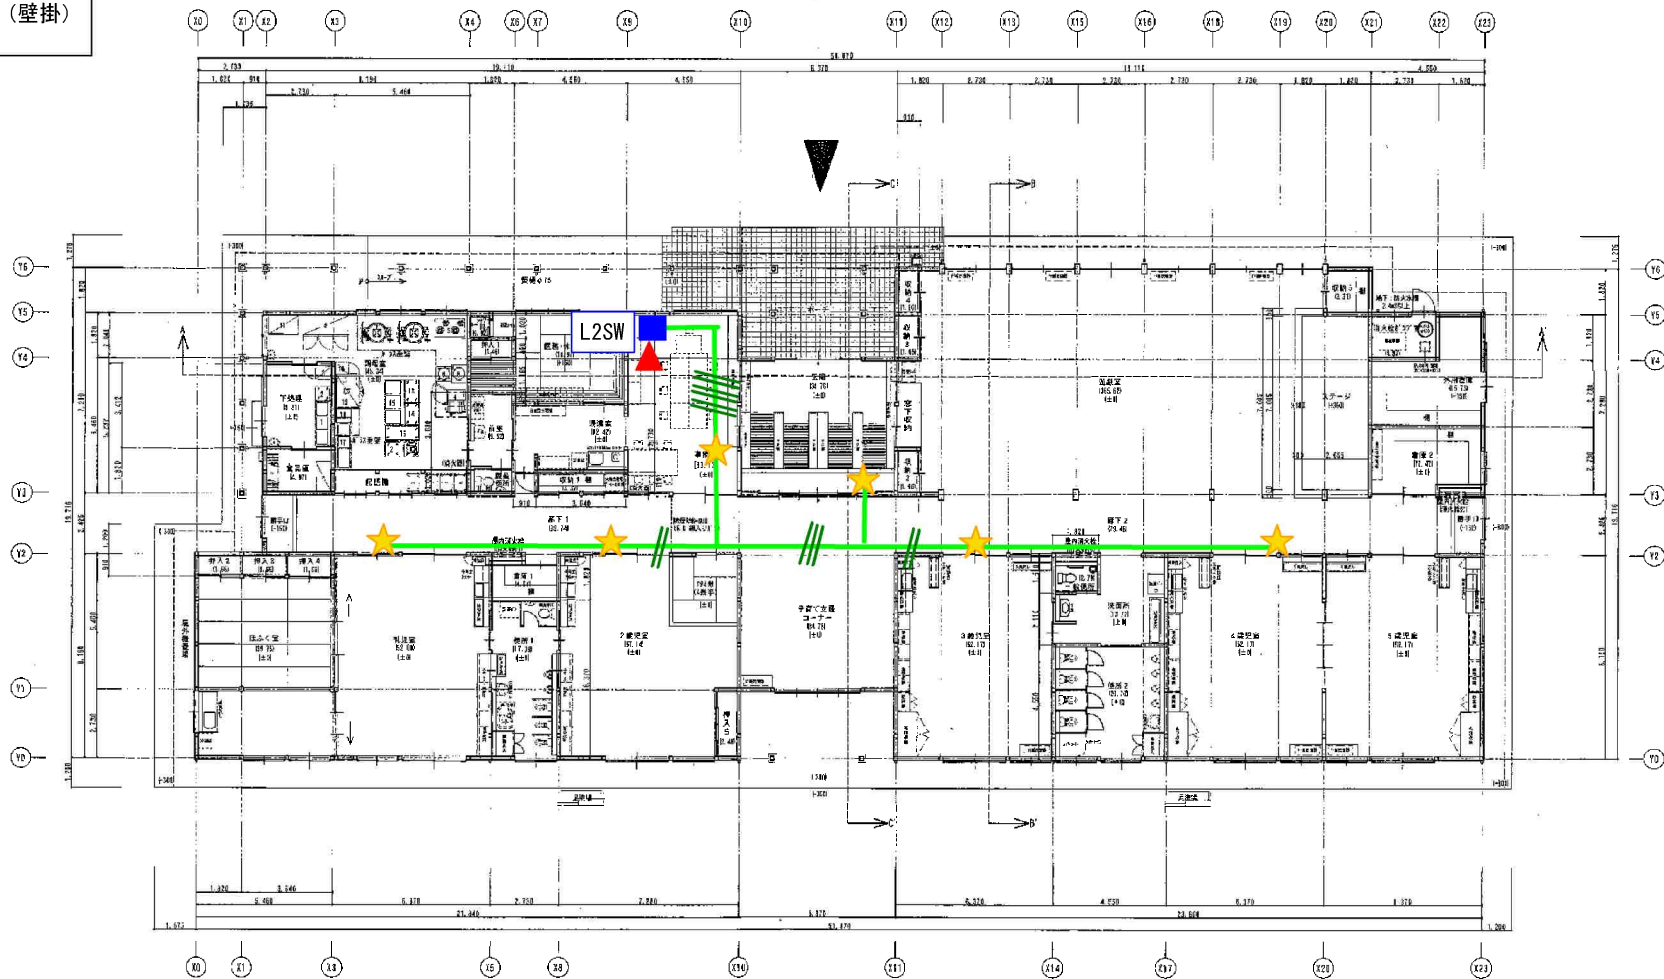

こあら保育所

工事名称	年月日	図面番号
計画図	H22. 7.	A-05
図面名称	縮尺	備考
平面図	A1版: 1/100 A3版: 1/200	

- 凡例
- ★ AP
 - ▲ RT (壁掛)
 - PoEHUB (壁掛)

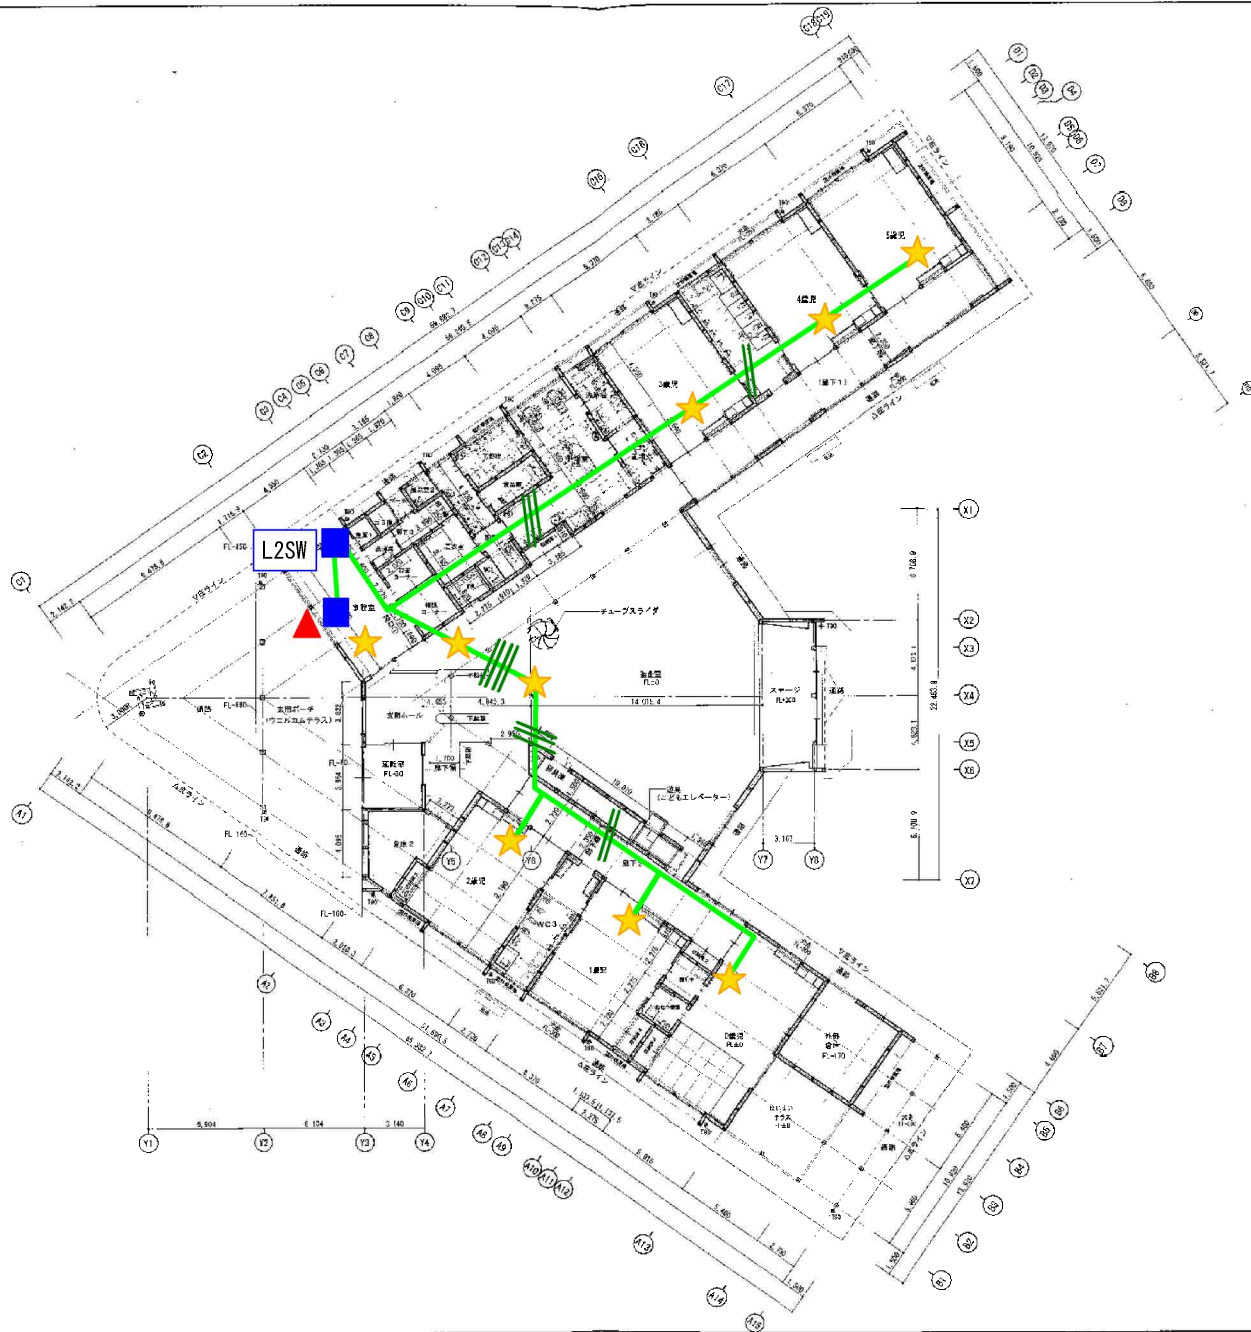


消防法上の収容人数
 児童数：130人
 職員数：25人
 計155人

とうり保育所

工事名称	年月日	図面番号
図面名称	R4.1.	A-10
平面図	縮尺 A1:1/150 A3:1/300	

- 凡例
- ★ AP
 - ▲ RT (壁掛)
 - PoEHUB (壁掛)

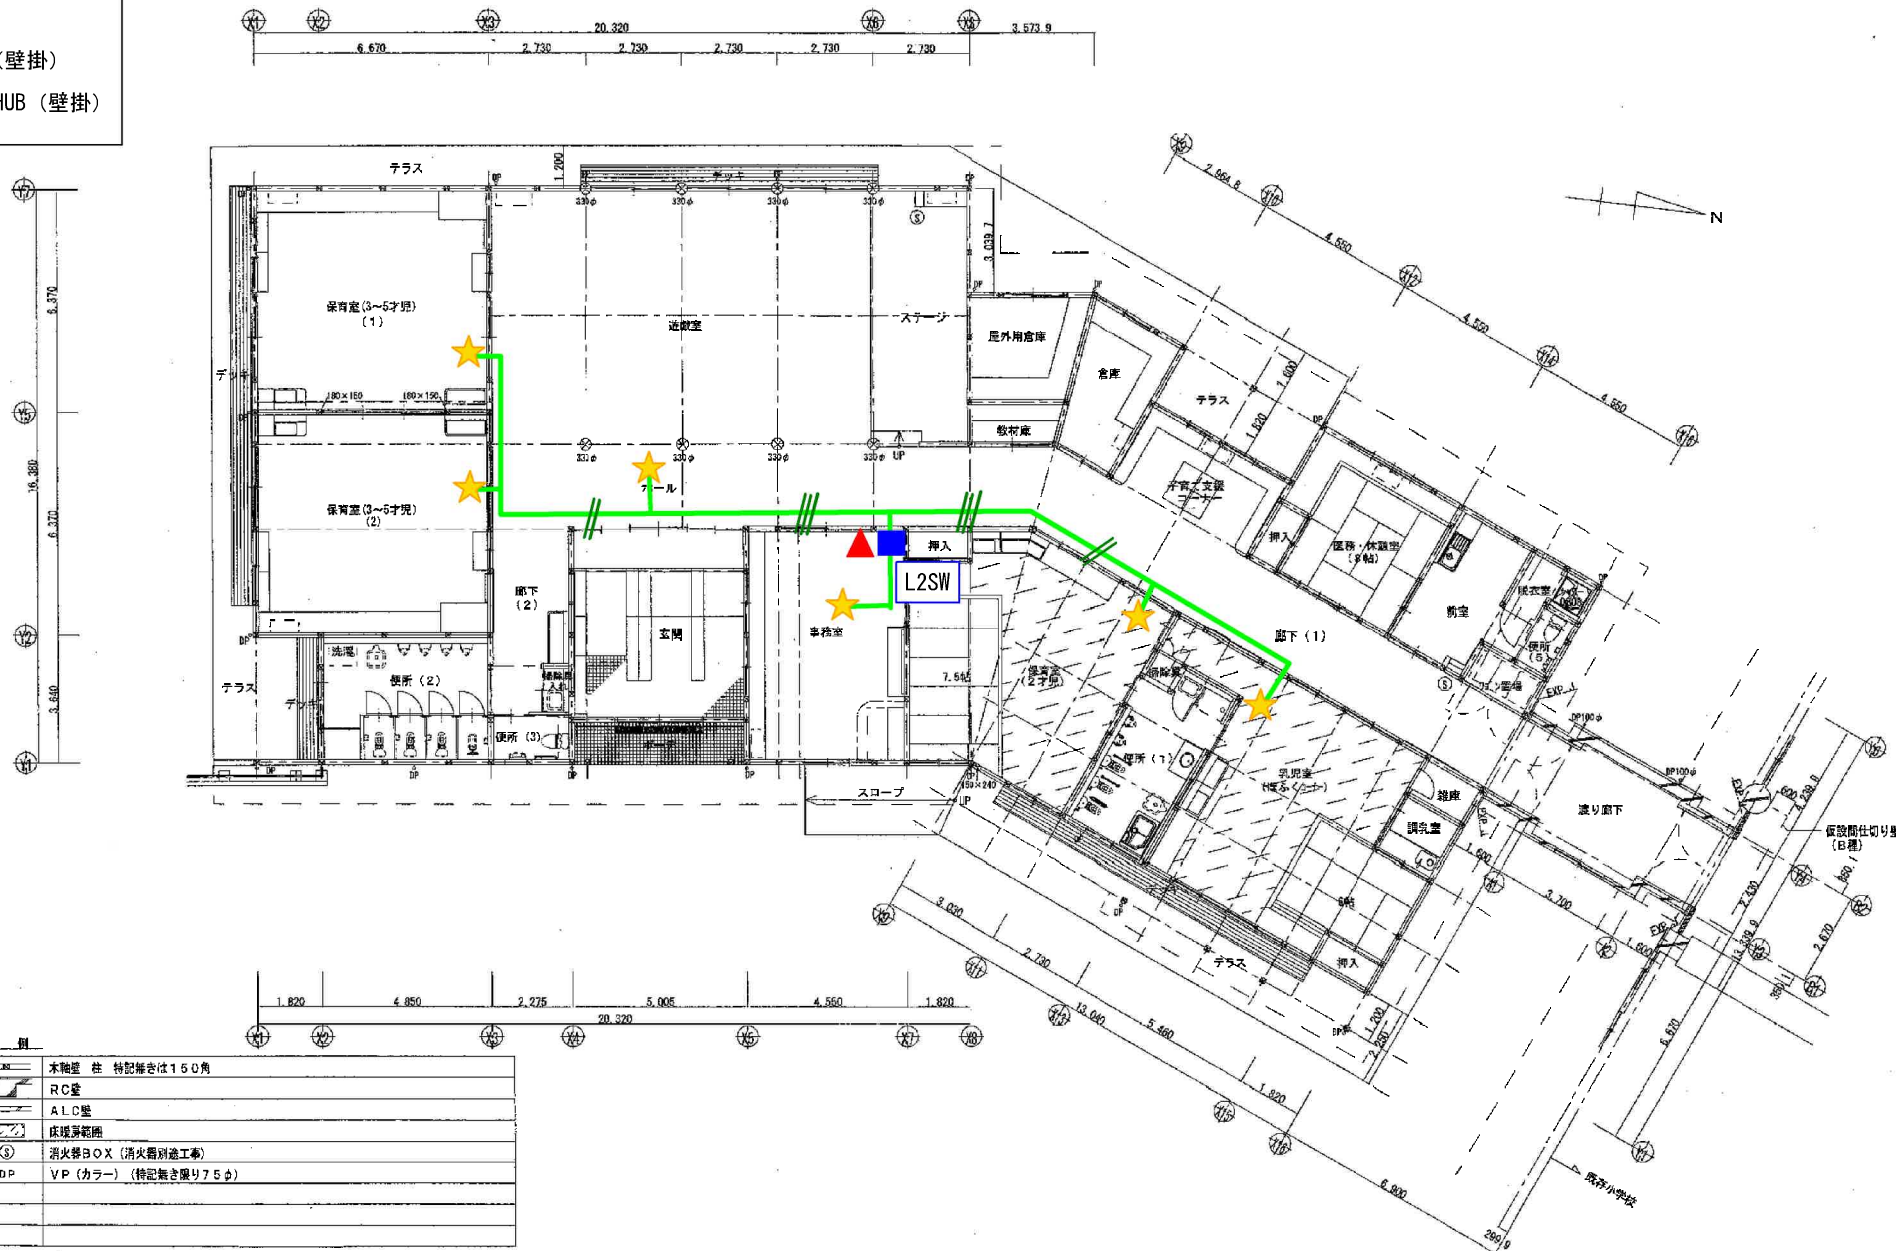

凡 例	
	木軸柱 特記無きは150角
	RC壁
	ALC壁
	床壁等範囲
	消火器BOX (消火器別添工事)
	VP (カー) (特記無き限り75φ)

ひばり野保育所

図名	平面図	図番	A-10
縮尺	1/100	日付	