

1階平面図 S=1:200

特記



入善町建設課

入善町入膳 3255 TEL (0765) 72-1100 FAX 74-2108


工事名称 入善町役場

図面名称 1階平面図

DATE

SCALE 1/200

意匠
構造
設備
No.

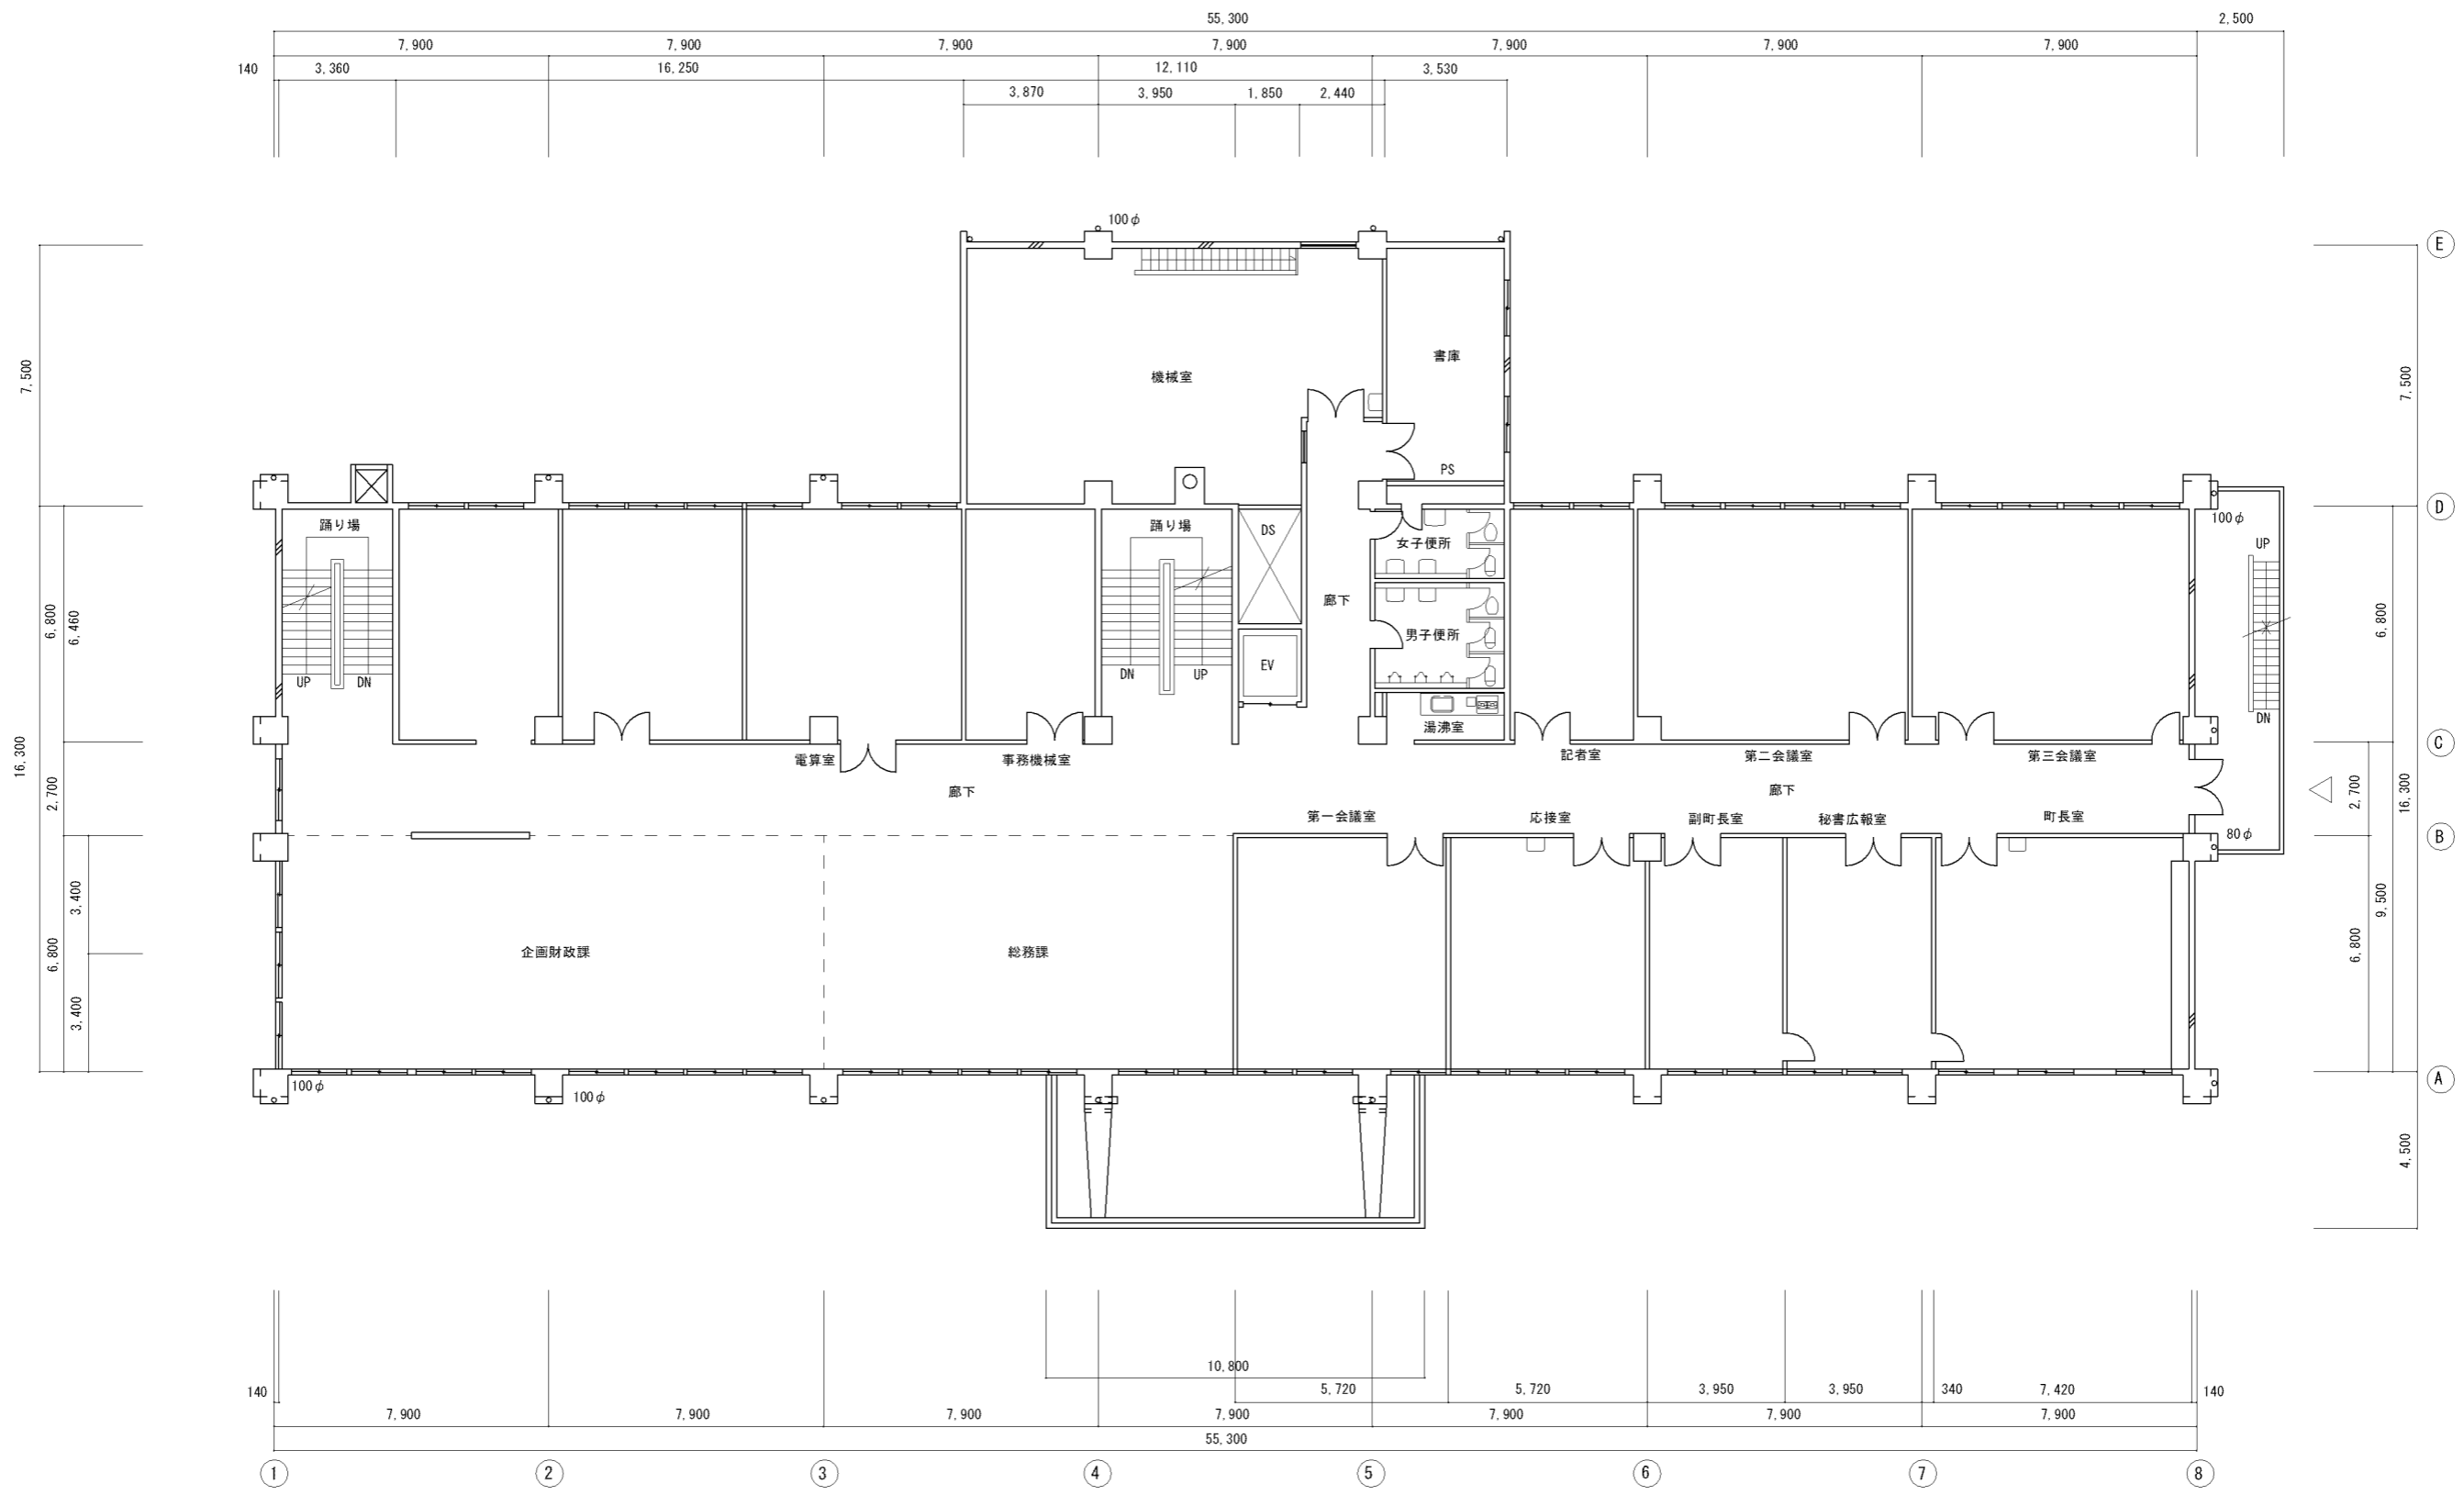

2階平面図 S=1:200




特記

 **入善町建設課**
 入善町入膳 3255 TEL (0765)72-1100 FAX 74-2108

工事名称 入善町役場
 図面名称 2階平面図

DATE
 SCALE 1 / 200

意匠
 構造
 設備 No.

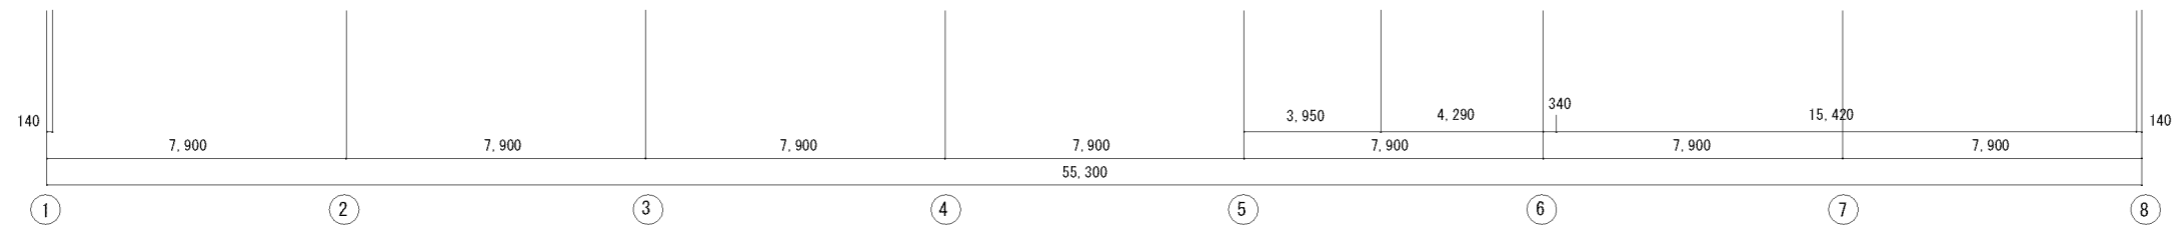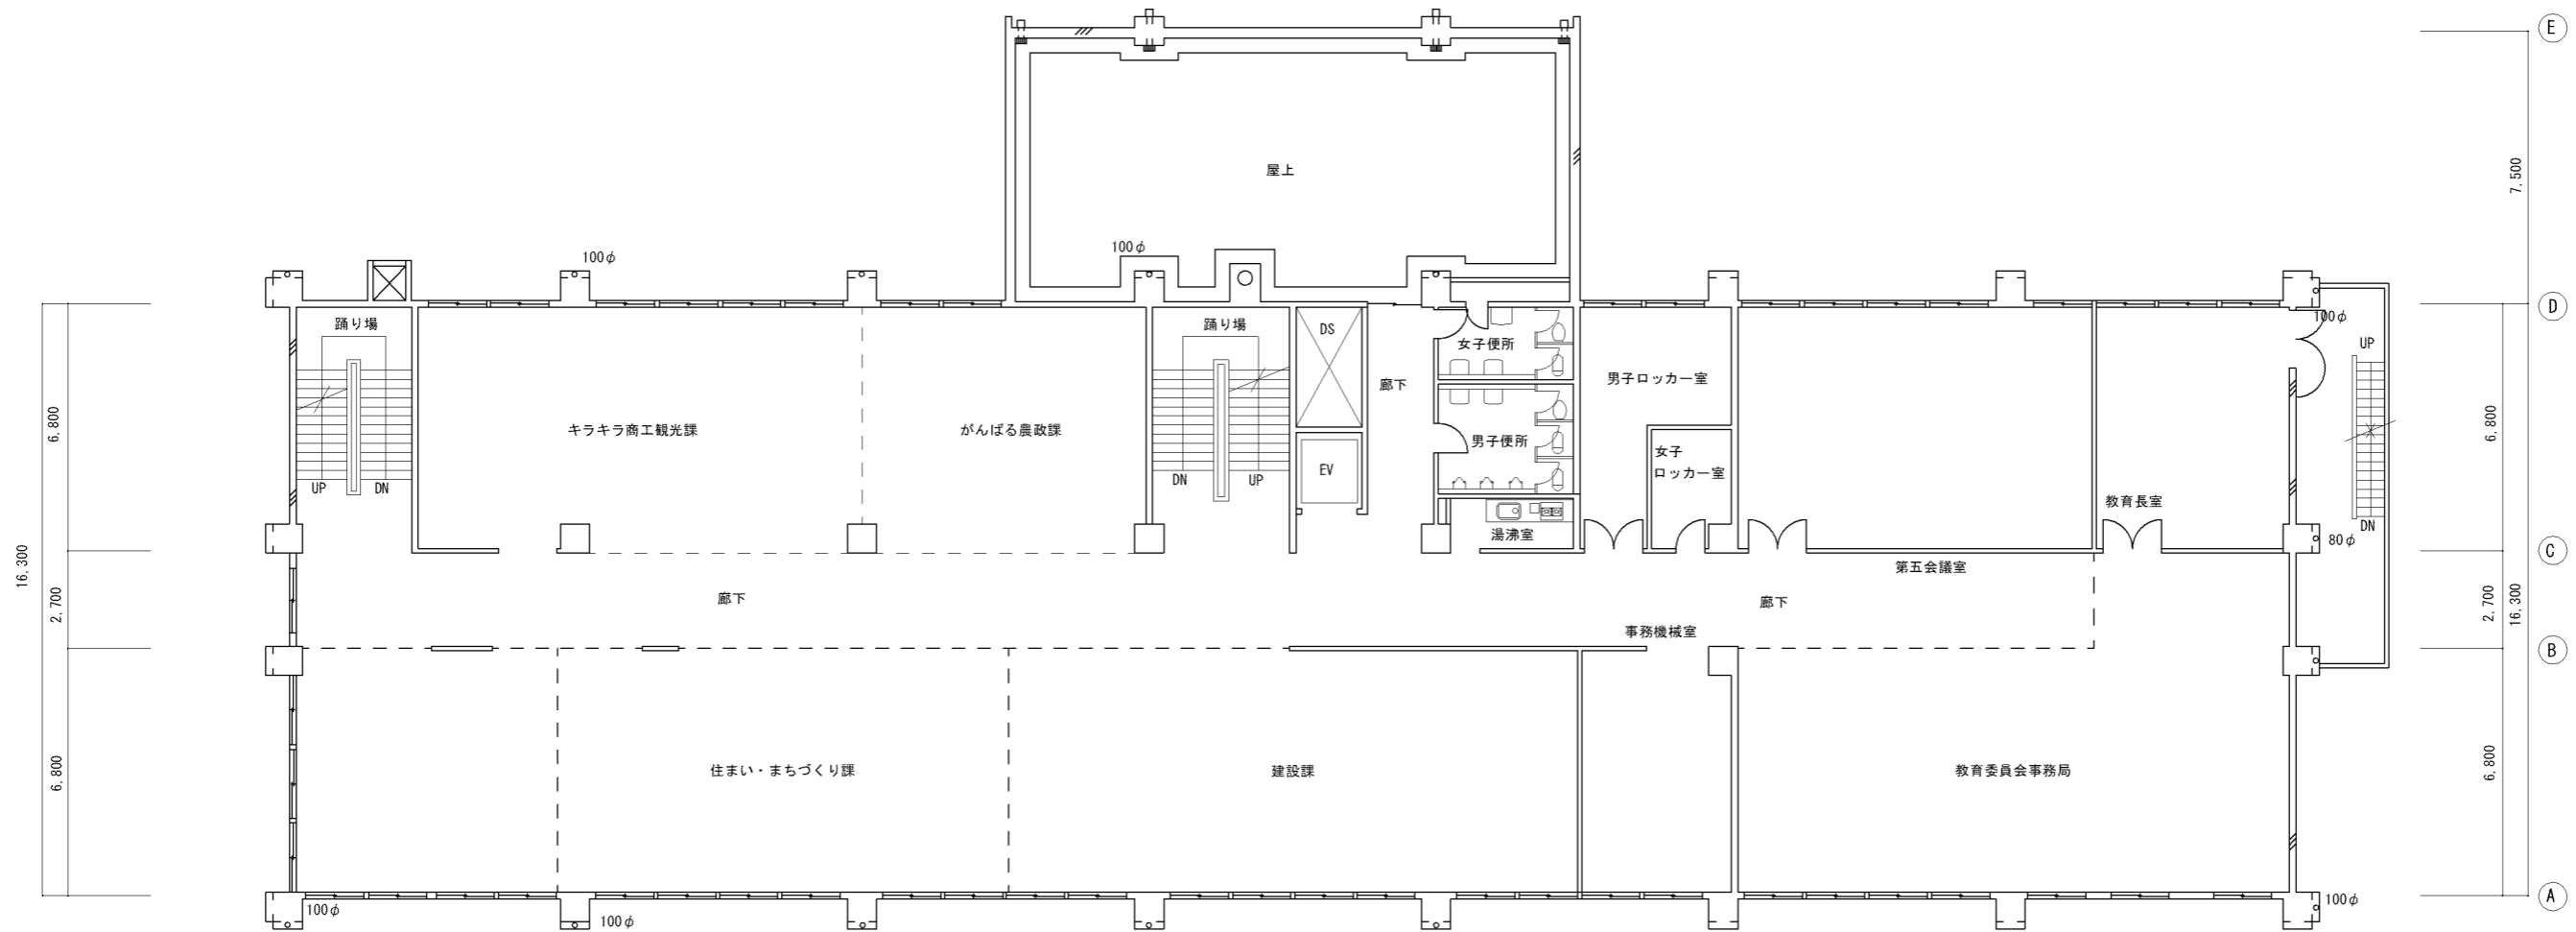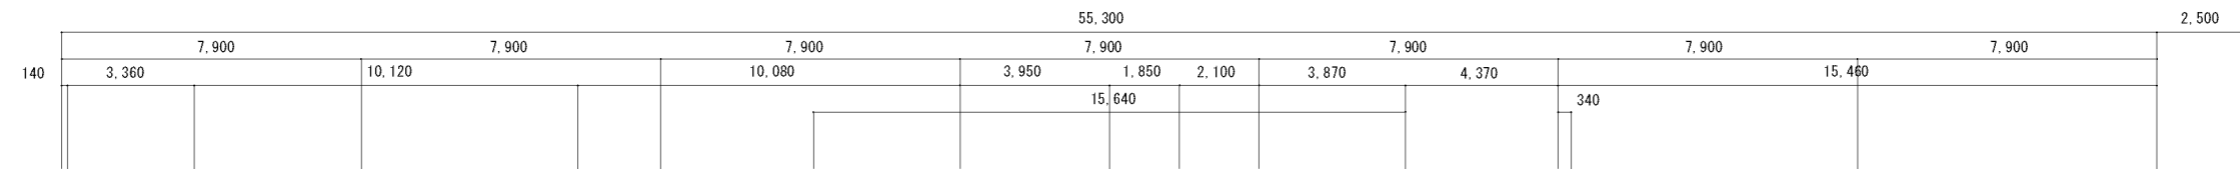

3階平面図 S=1:200

特記



入善町建設課

入善町入膳 3255 TEL (0765) 72-1100 FAX 74-2108




工事名称 入善町役場

図面名称 3階平面図

DATE

SCALE 1/200

意匠
構造
設備 No.

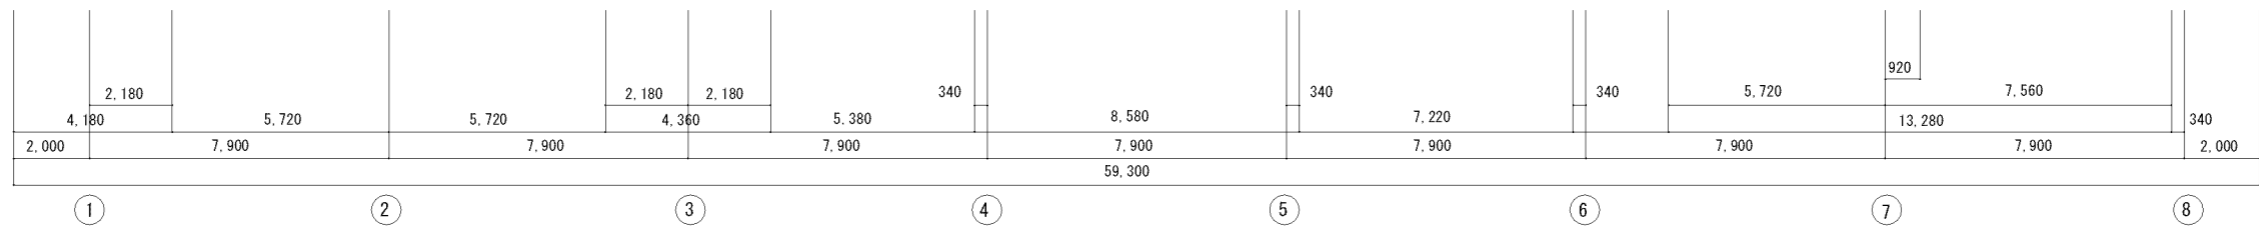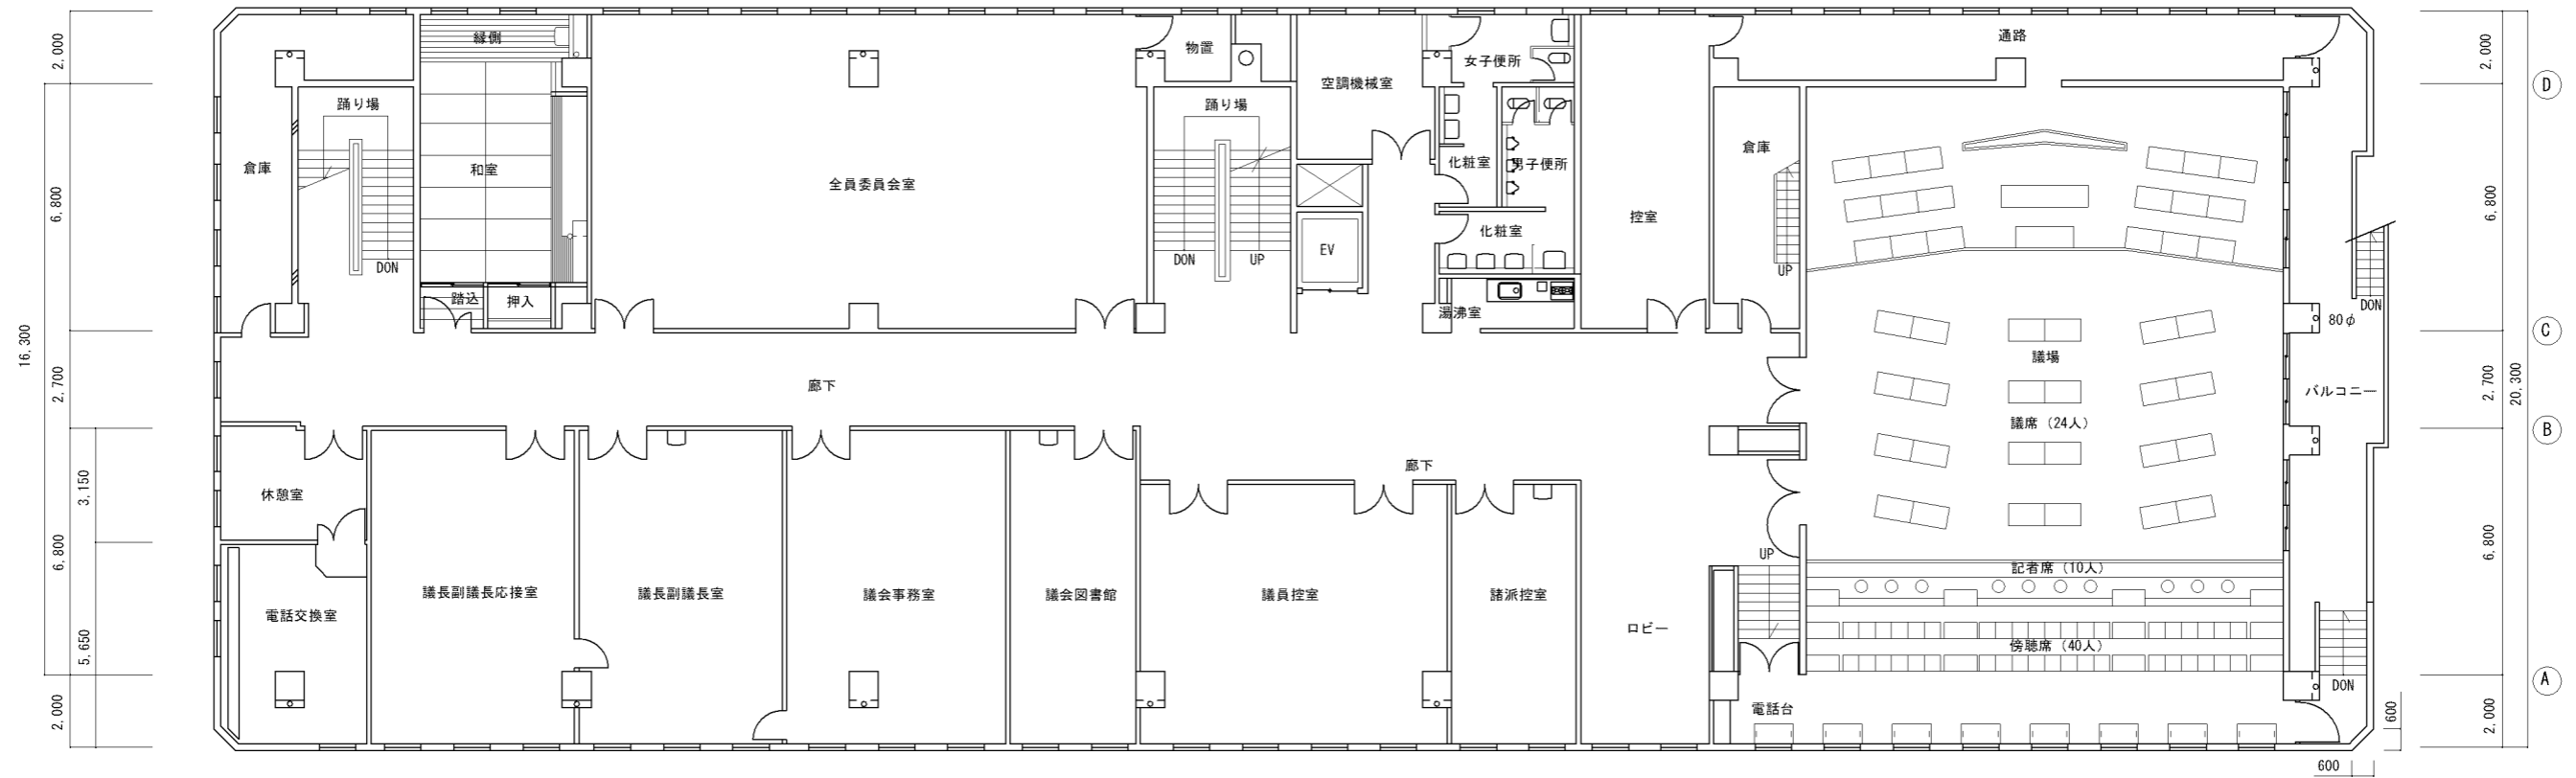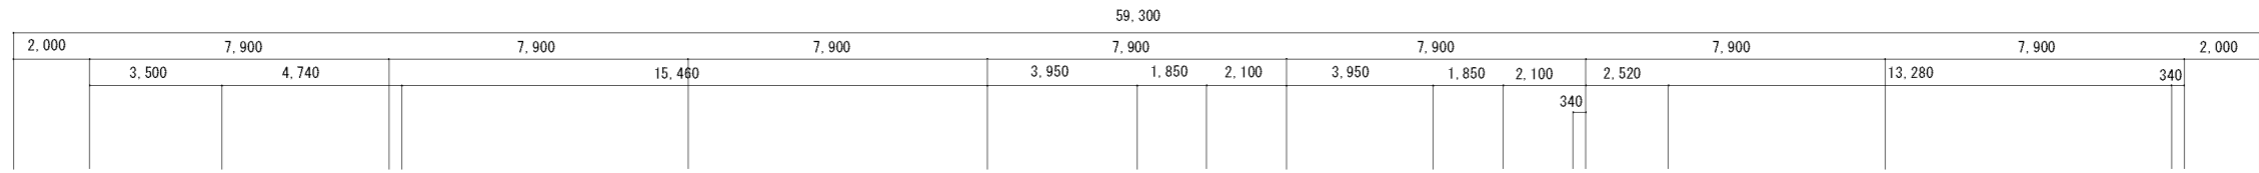

4階平面図 S=1:200

特記



入善町

入善町入膳 3255 TEL (0765)72-1100 FAX 74-2108

工事名称 入善町役場

図面名称 4階平面図

DATE

SCALE 1/200

意匠
構造
設備 No.