平　面　図

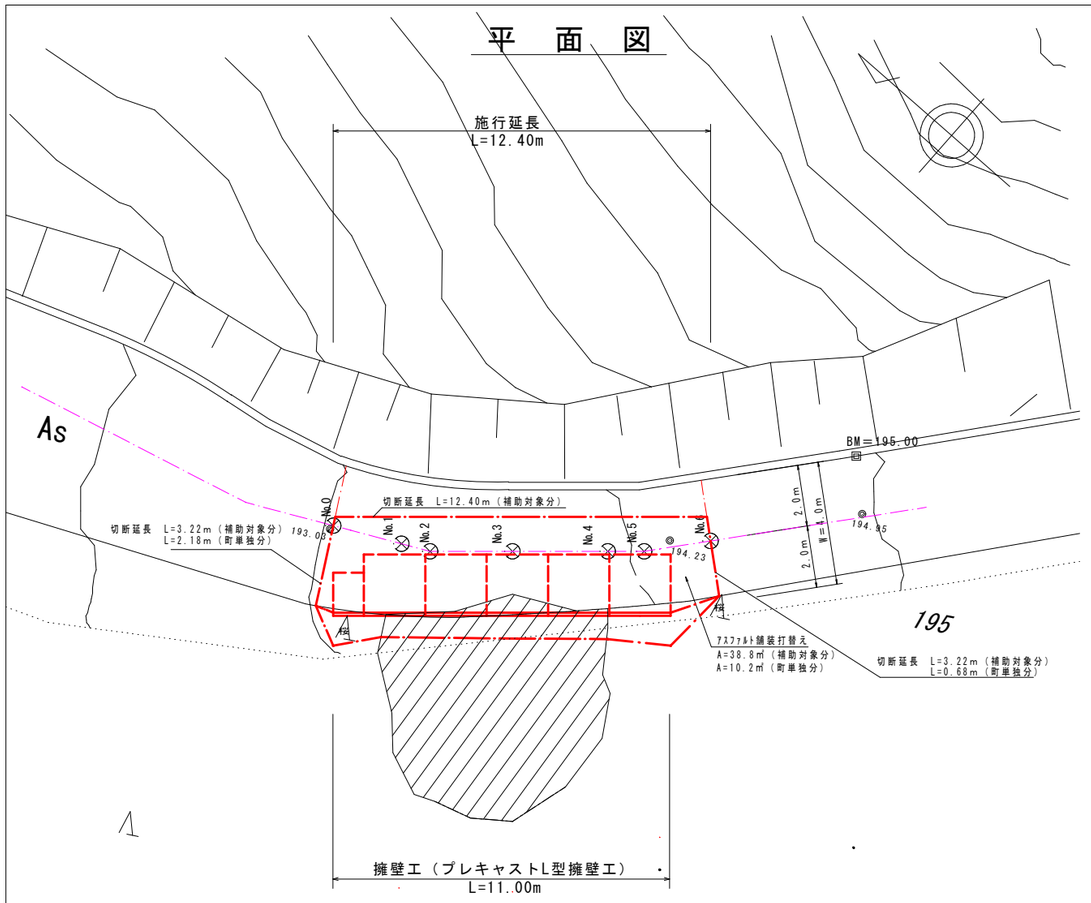

展　開　図

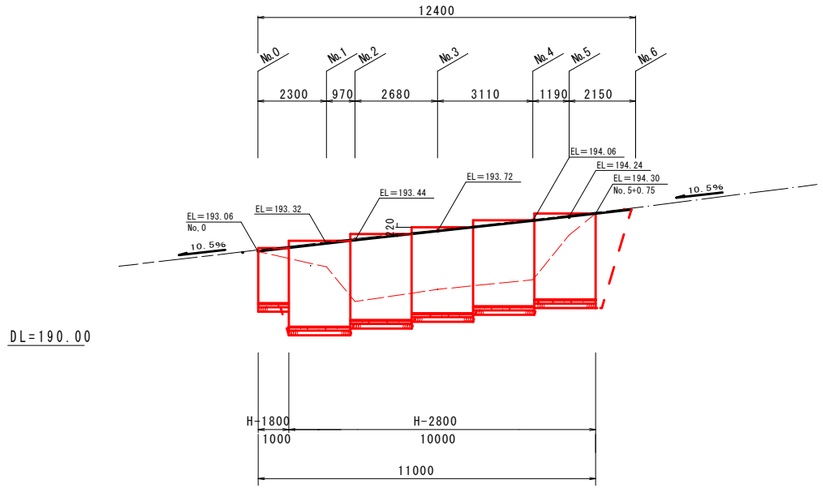

横　断　図

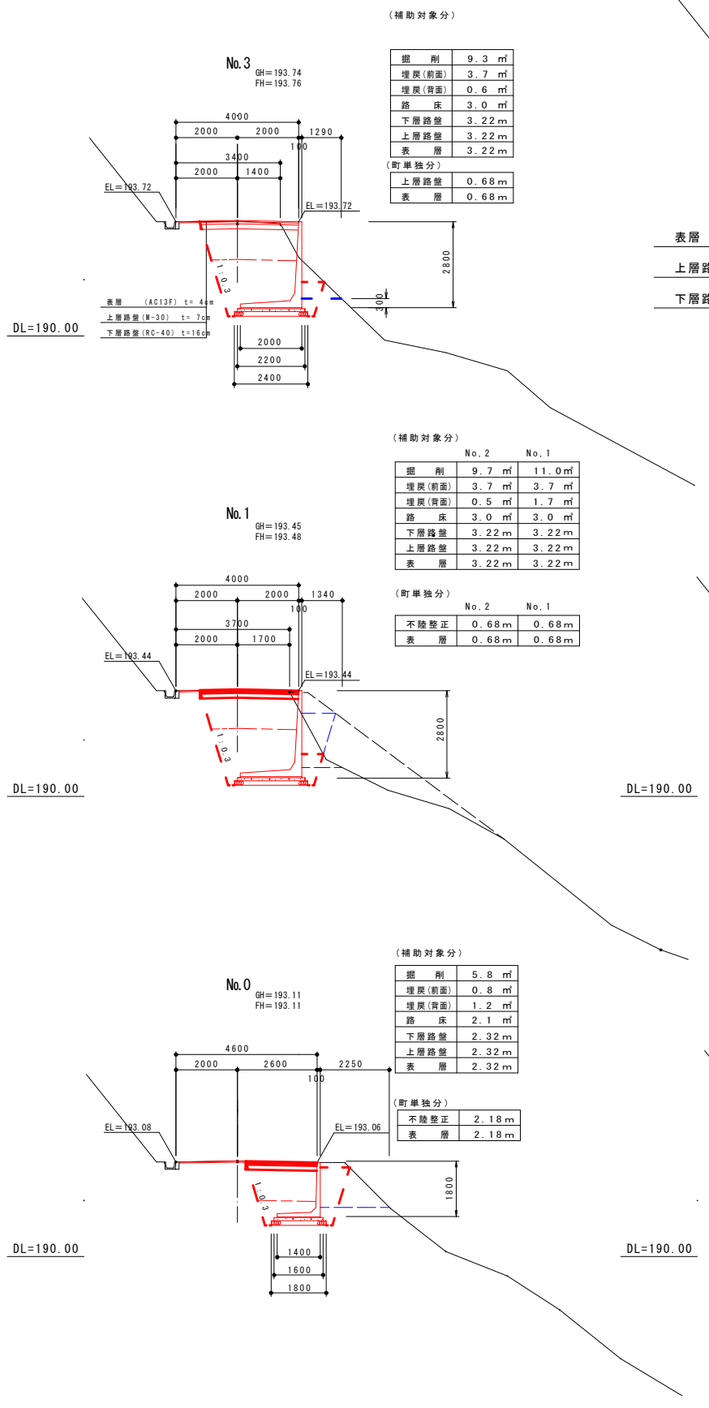

（補助対象分）

掘　削	9.3 ㎡
埋戻(前面)	3.7 ㎡
埋戻(背面)	0.6 ㎡
路　床	3.0 ㎡
下層路盤	3.22m
上層路盤	3.22m
表　層	3.22m

（町単独分）

上層路盤	0.68m
表　層	0.68m

（補助対象分）

	No.2	No.1
掘　削	9.7 ㎡	11.0㎡
埋戻(前面)	3.7 ㎡	3.7 ㎡
埋戻(背面)	0.5 ㎡	1.7 ㎡
路　床	3.0 ㎡	3.0 ㎡
下層路盤	3.22m	3.22m
上層路盤	3.22m	3.22m
表　層	3.22m	3.22m

（町単独分）

	No.2	No.1
不陸整正	0.68m	0.68m
表　層	0.68m	0.68m

（補助対象分）

	No.6
掘　削	10.8㎡	0.0 ㎡
埋戻(前面)	3.7 ㎡	0.0 ㎡
埋戻(背面)	1.8 ㎡	0.0 ㎡
路　床	3.0 ㎡	0.0 ㎡
下層路盤	3.22m	3.22m
上層路盤	3.22m	3.22m
表　層	3.22m	3.22m

（町単独分）

	No.6
不陸整正	0.68m	0.68m
表　層	0.68m	0.68m

（補助対象分）

	同所
掘　削	9.7 ㎡	10.5㎡
埋戻(前面)	3.7 ㎡	3.7 ㎡
埋戻(背面)	0.6 ㎡	1.3 ㎡
路　床	3.0 ㎡	3.0 ㎡
下層路盤	3.22m	3.22m
上層路盤	3.22m	3.22m
表　層	3.22m	3.22m

（町単独分）

	同所
不陸整正	0.68m	0.68m
表　層	0.68m	0.68m

（補助対象分）

掘　削	5.8 ㎡
埋戻(前面)	0.8 ㎡
埋戻(背面)	1.2 ㎡
路　床	2.1 ㎡
下層路盤	2.32m
上層路盤	2.32m
表　層	2.32m

（町単独分）

不陸整正	2.18m
表　層	2.18m

プレキャストL型擁壁標準断面図

Bタイプ（砂質土）　S＝1：50

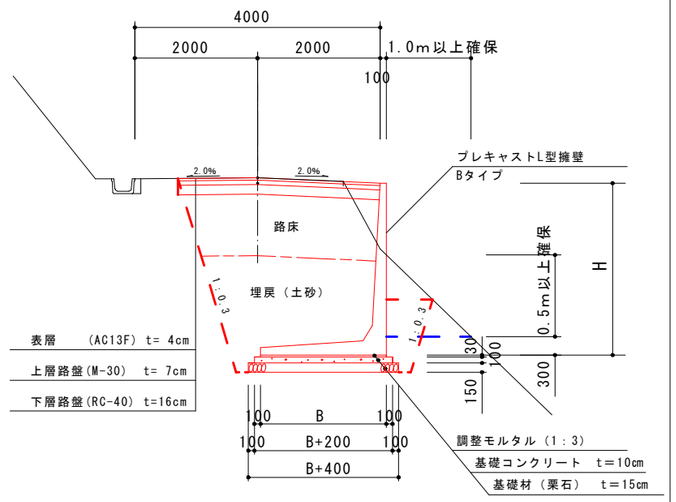

工事名	林道中野線１号箇所
図面名	平面図、横断図、構造図
作成年月日	
縮　尺	1:100 1:50
図面番号	1 / 1
・	
事業者名	入　善　町

林道災害復旧事業
中野線災害復旧工事　位置図
⑤熊坂線
⑧林業専用道（規格相当）
中野・棚山線
⑥奥中野線
④中野線
①舟見小川線
⑦中谷支線
工事箇所
③中谷線
舟川ダム
②六谷線