

青木新

青木新
(小摺戸9区)

中川原線改良工事 施工箇所位置図

福島新

福島新
(小摺戸8区)

福島新

福島新
(小摺戸8区)

福島

(小摺戸8区)

200
60

上飯野線

一般県道大家庄・上飯野線


福島
(小摺戸7区)

福


福島
(小摺戸7区)

用水

(仮称)道

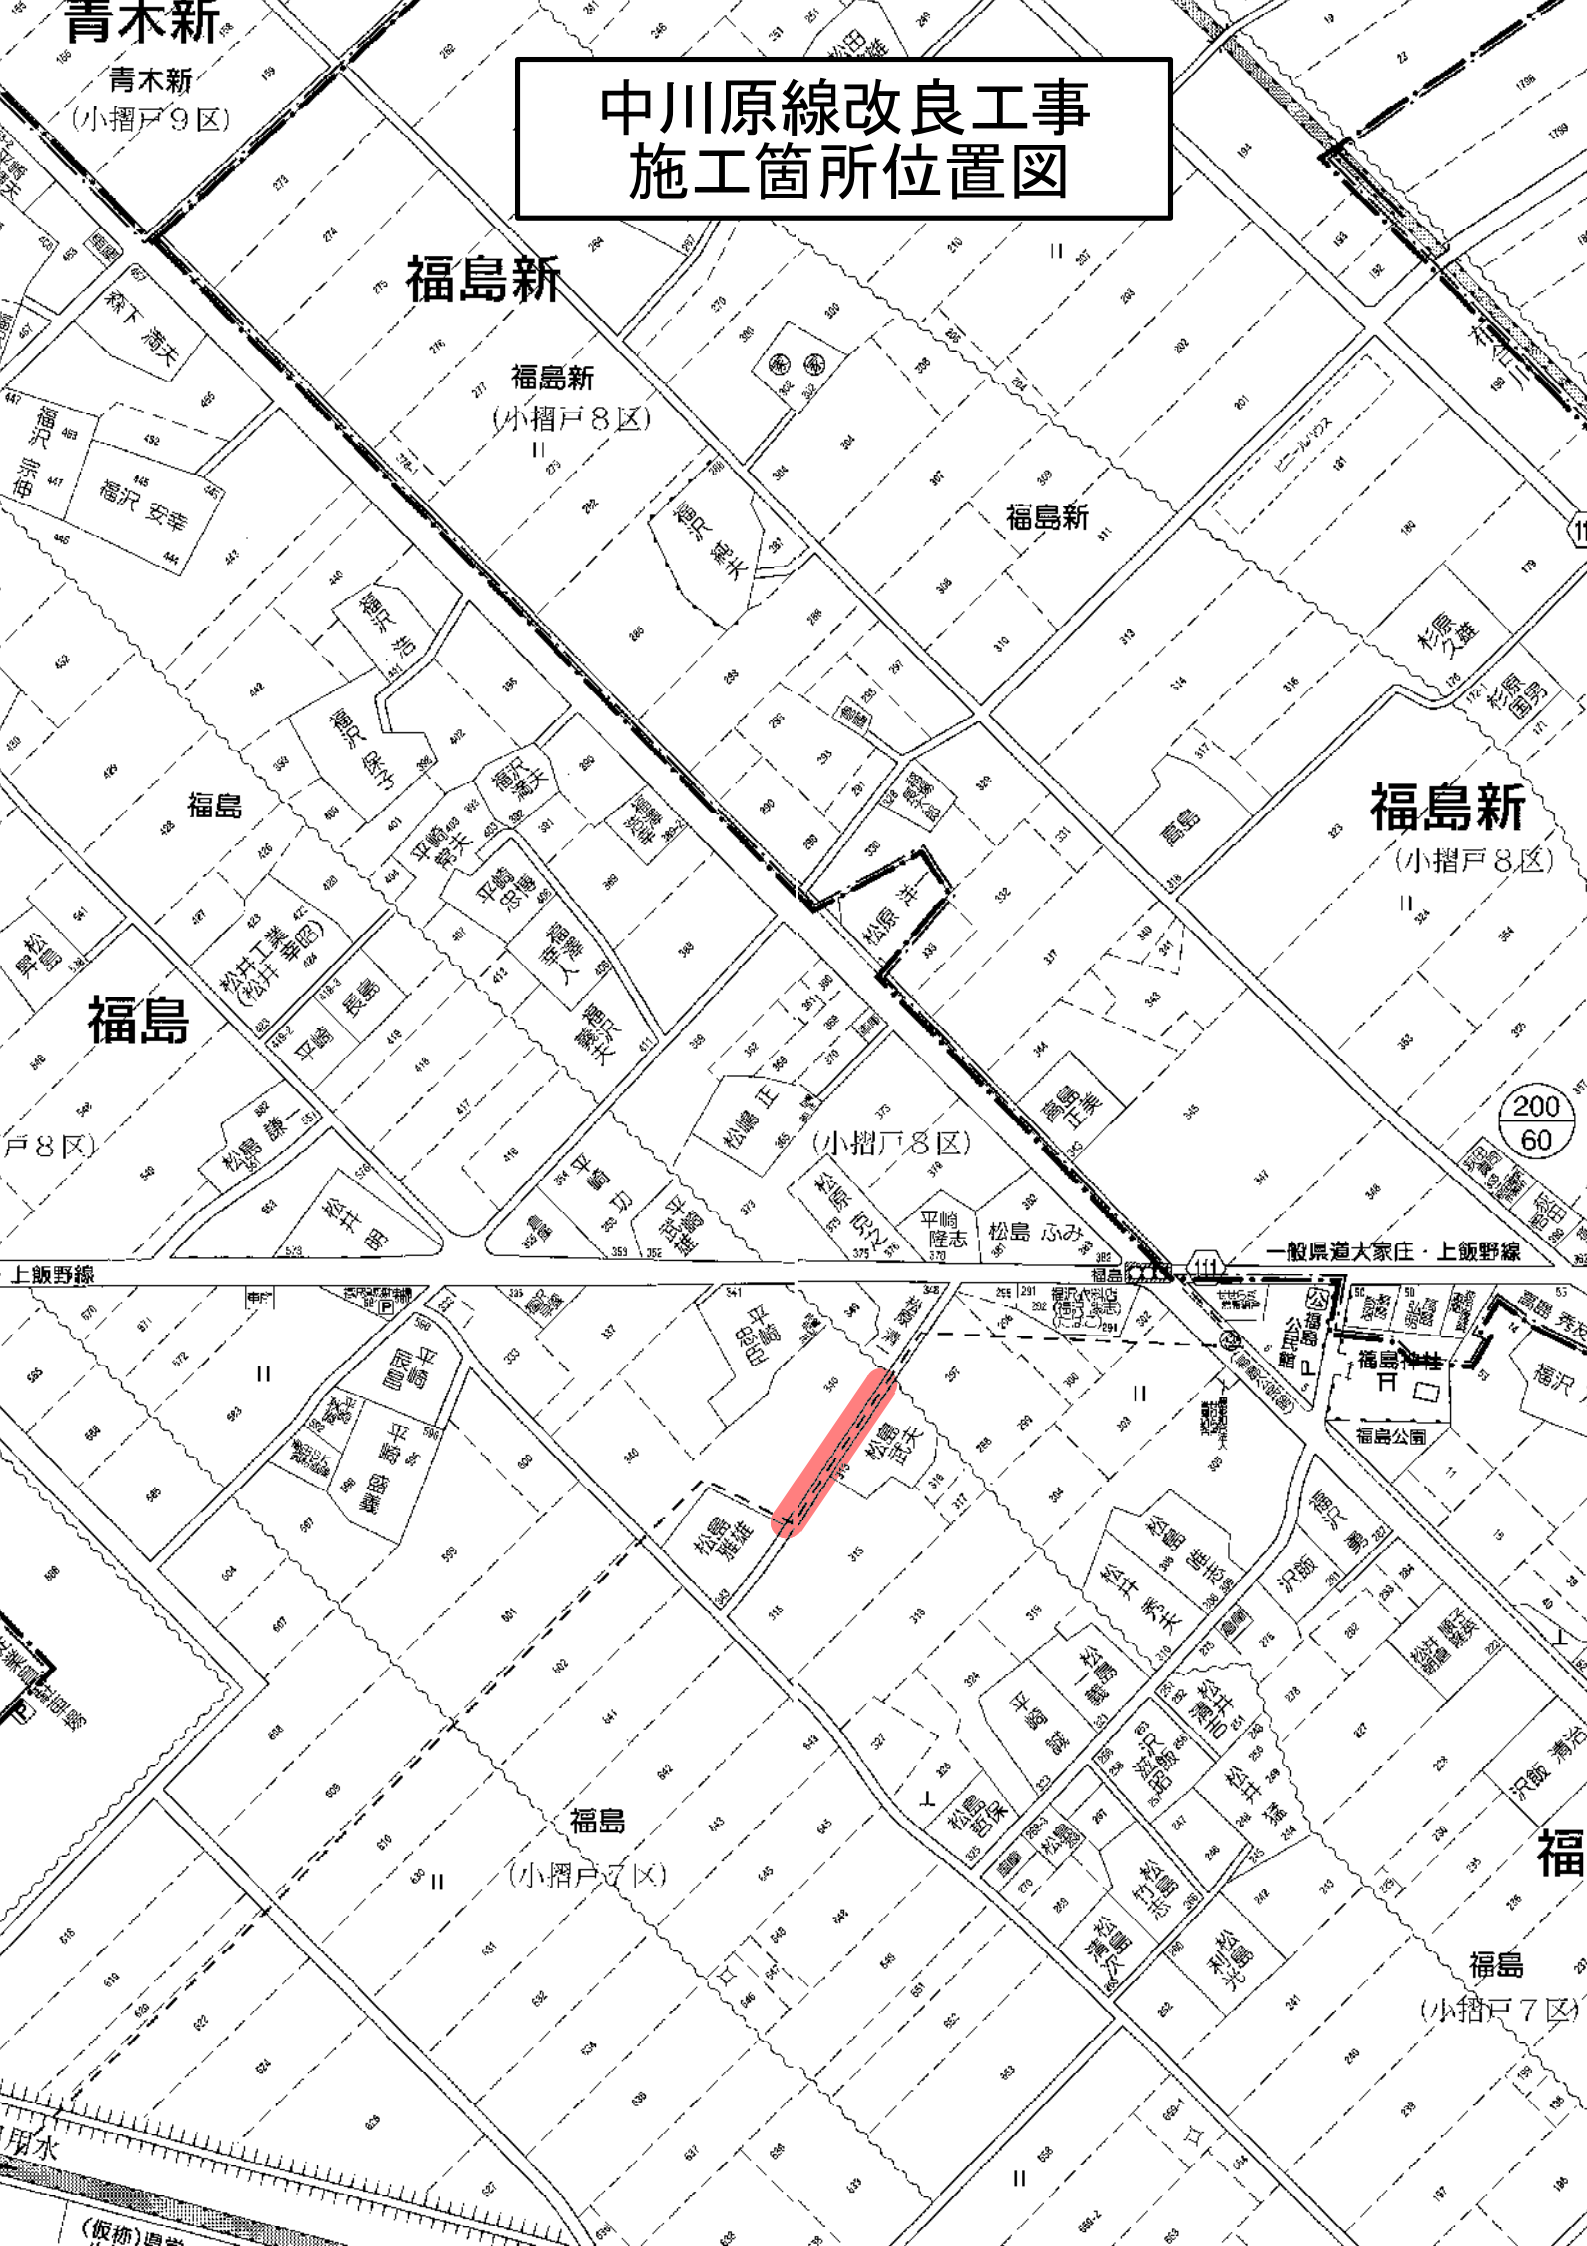


計 画 平 面 図 1 : 300

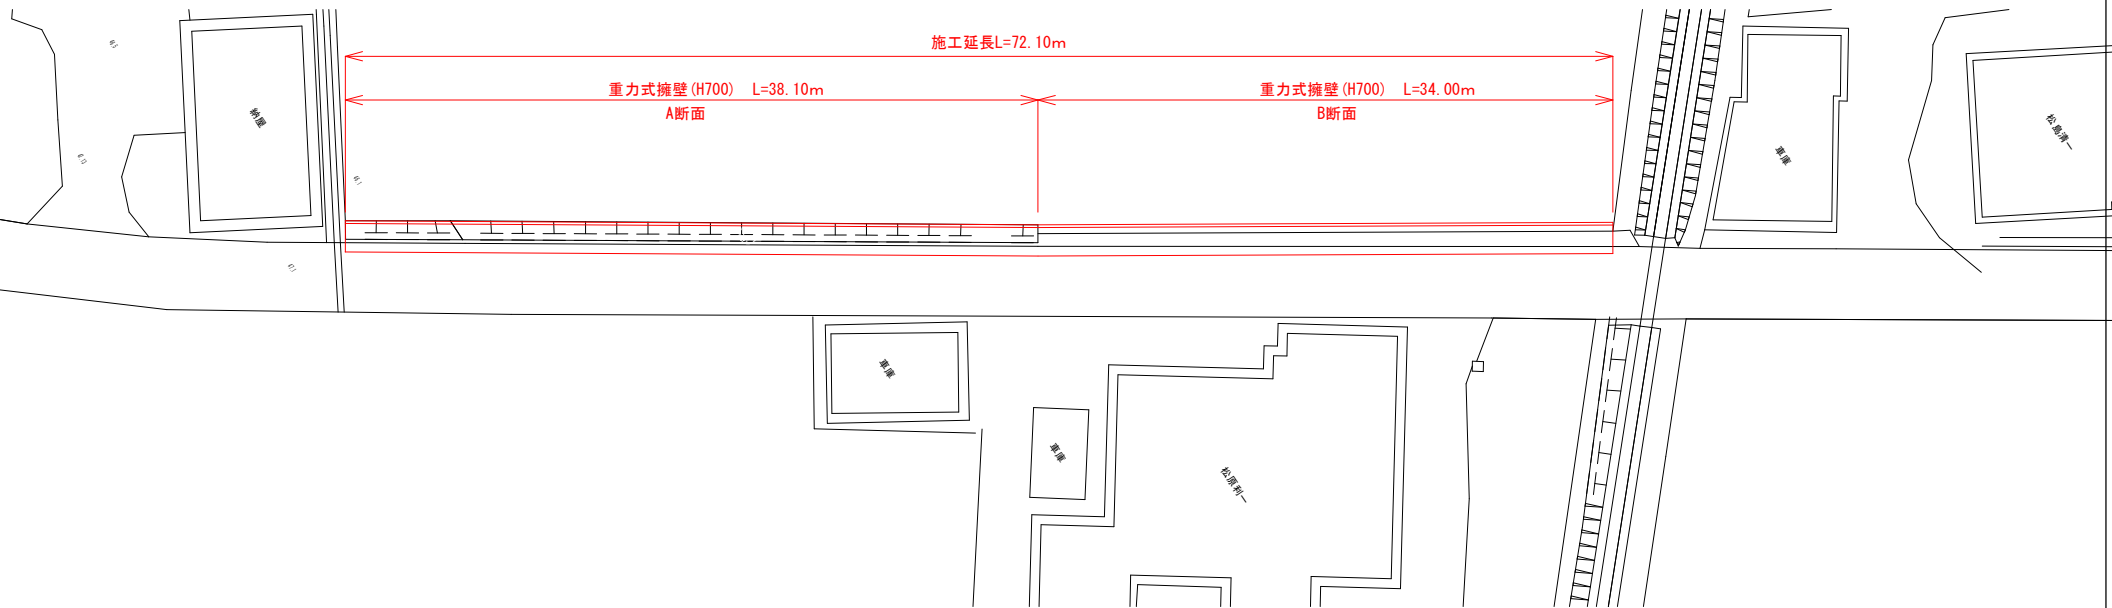

標準断面図 S= 1:50


A断面

掘削	0.07
床掘り	0.69
埋戻し	0.59

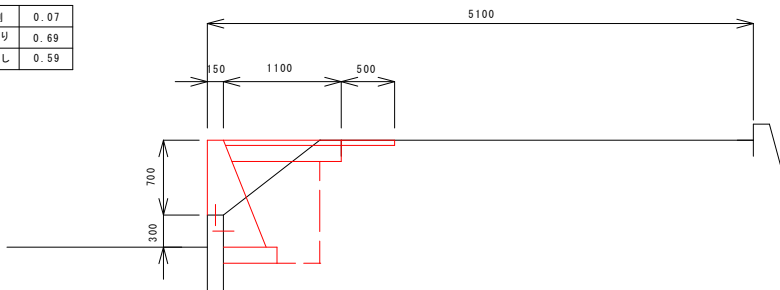

B断面

掘削	0.09
床掘り	0.74
埋戻し	0.59
Co取壊し	0.40

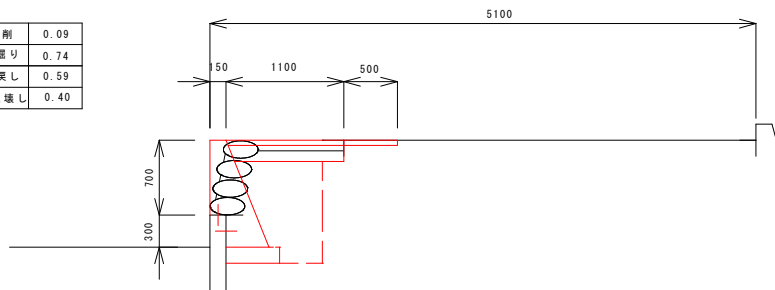

年度 第 号	
中川原線	
下新川郡 入善町 福島 地内	
計 画 平 面 図	葉 中
標 準 断 面 図	
縮 尺 : 図 示 1:300, 1:50	第 号
平成 年 月 日 製作	
富 山 県 入 善 町 役 場	