




計画平面図

S=1:250



海側

(入善町総合体育館)

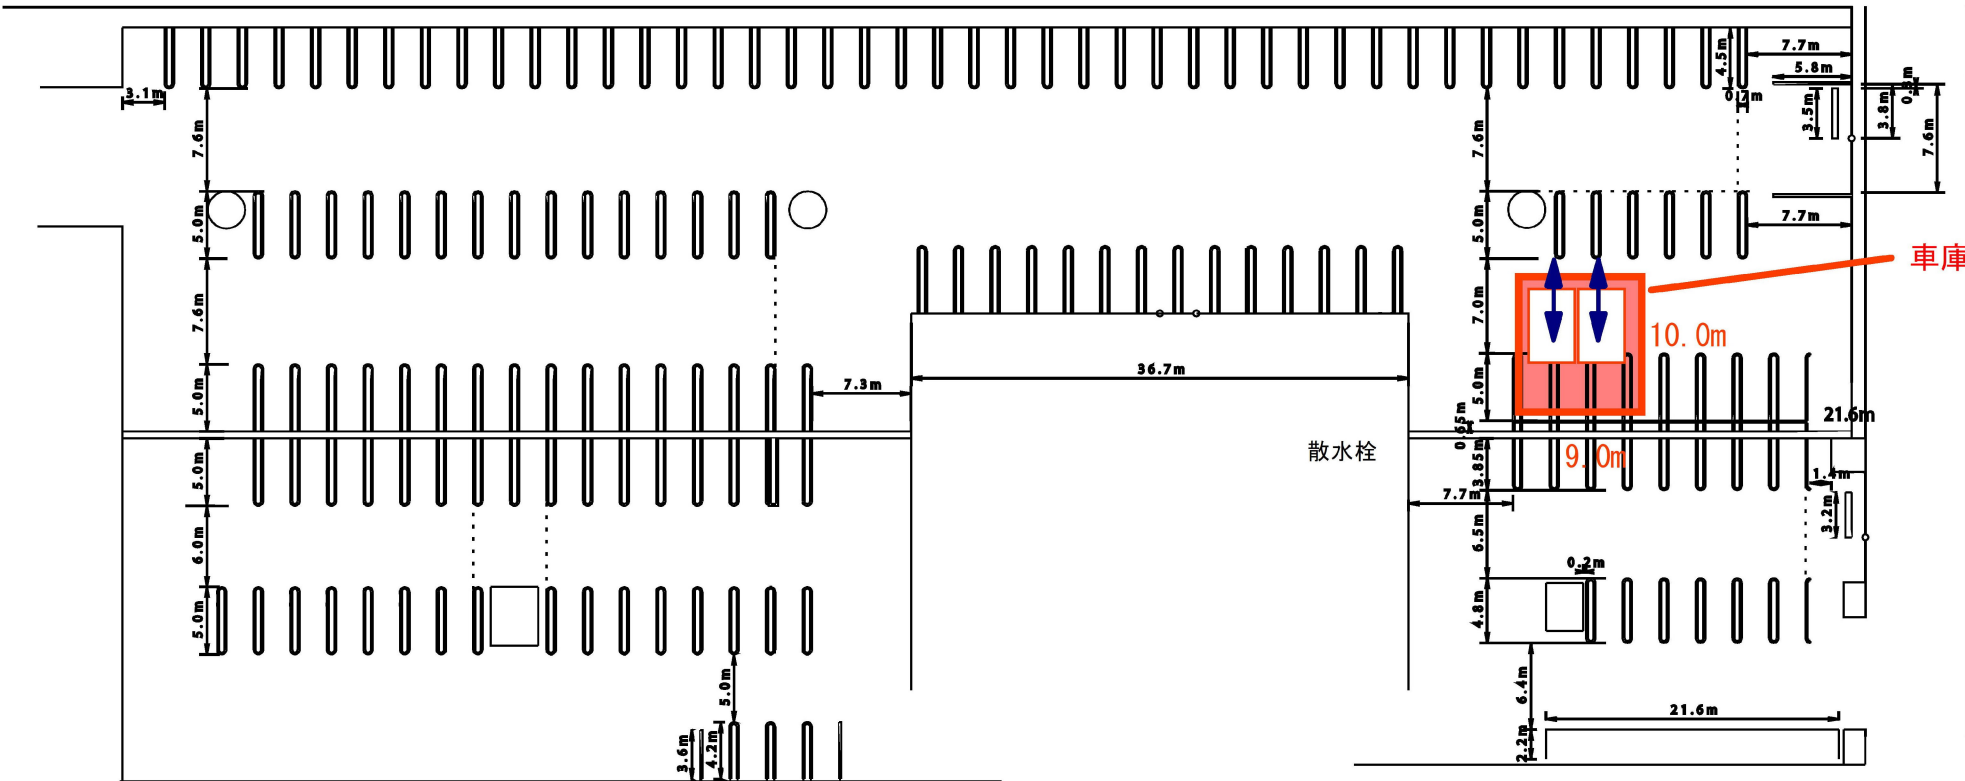

車庫 (兼資材庫)

工事名	入善町総合体育館外区画建設工事		
図面名	計画平面図		
作成年月日	令和 6 年	4 月	日
縮 尺	1:250	図面番号	1
会 社 名			
事業省名	入 善 町		