




県単独農業農村整備事業 棚山地区安全施設設置工事

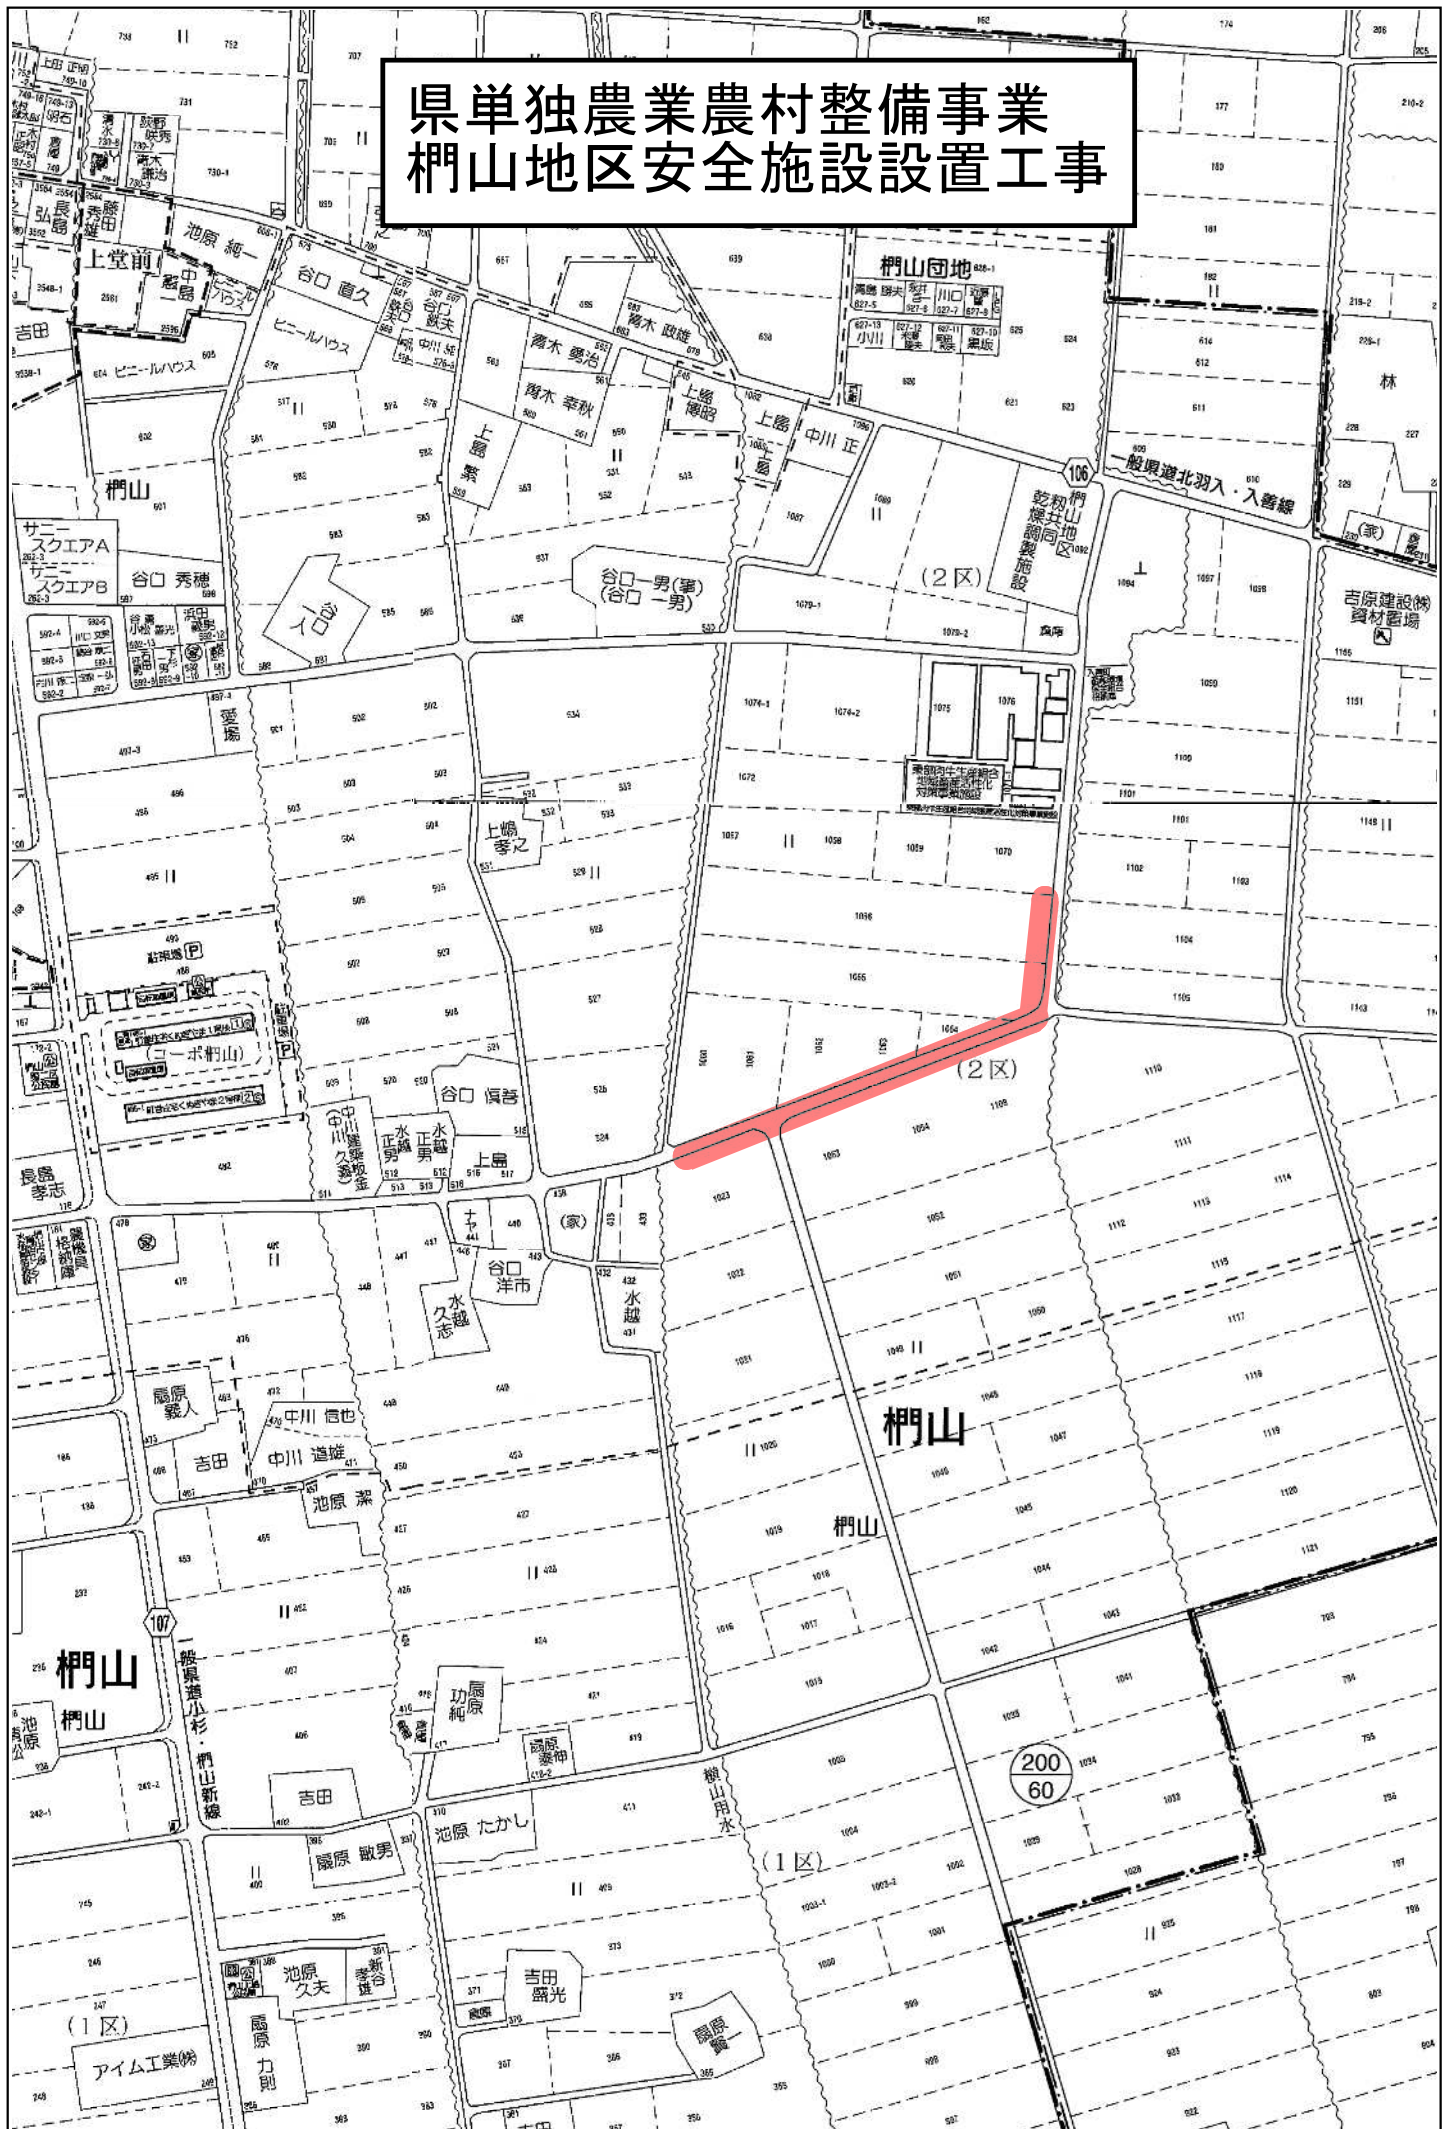

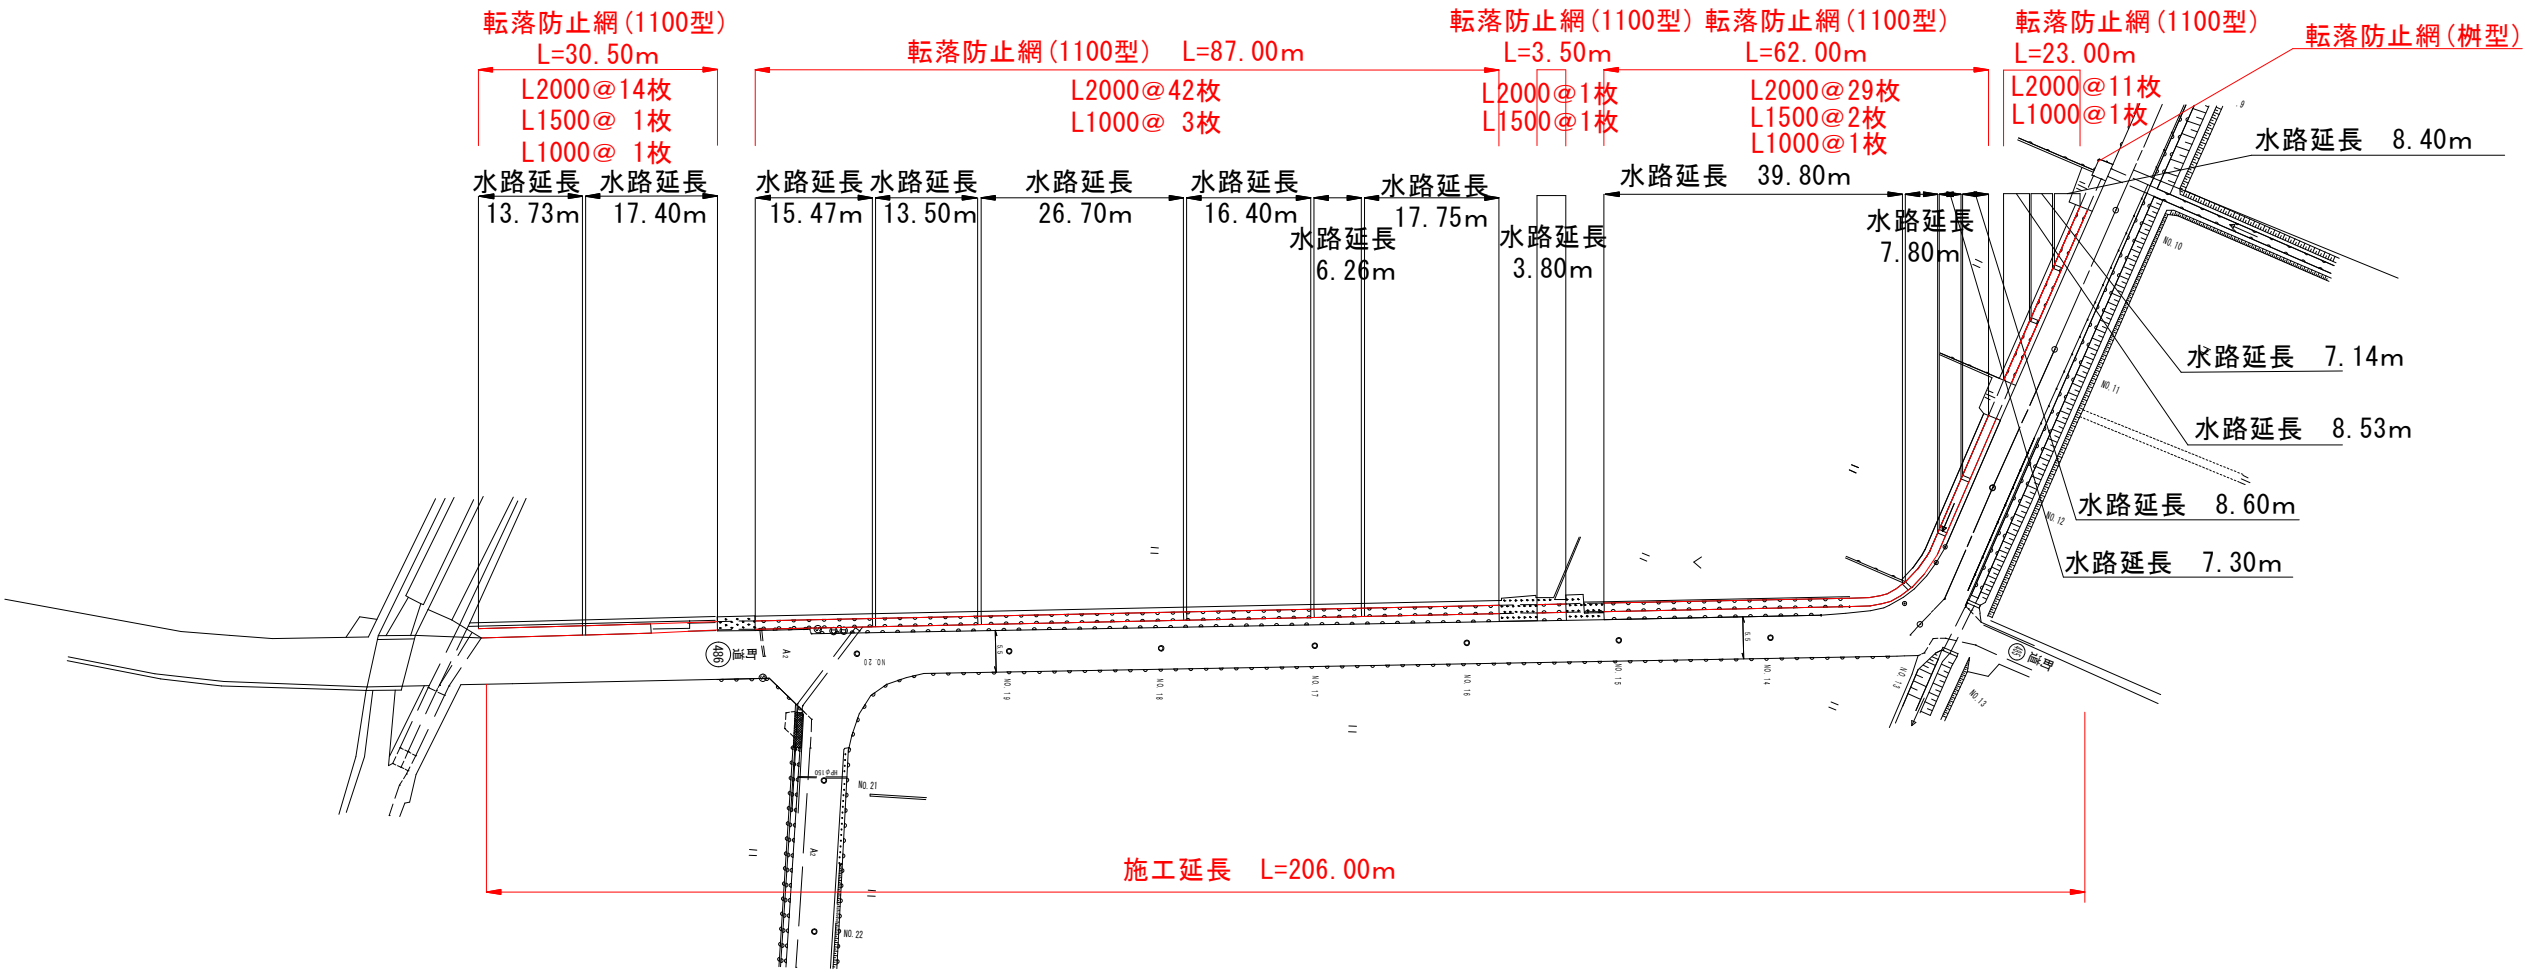

標準断面図

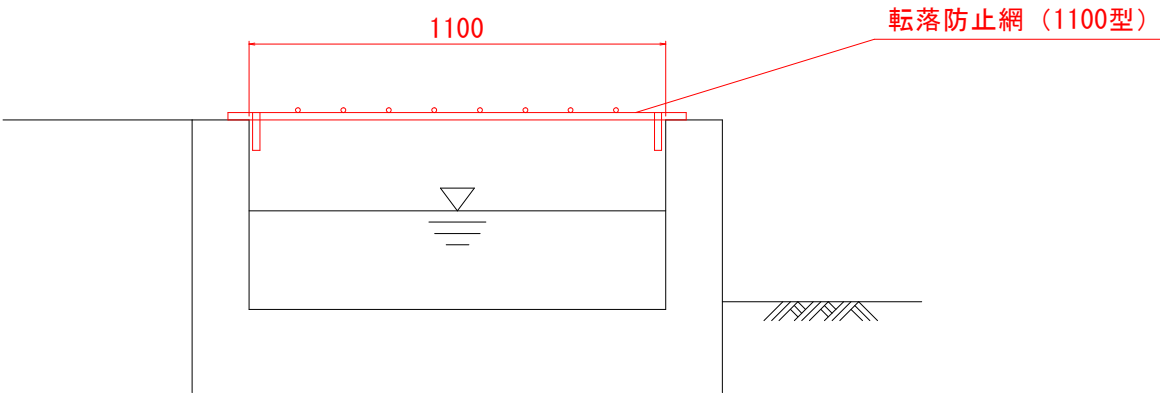


県単独農業農村整備事業 梶山地区

令和 7 年度 第 号	
梶山地区安全施設設置工事	
下新川 梶山地区 入善町 梶山地内	
梶山 地区	
構造図・断面図	2 葉中
縮 尺 1/10	第 1 号
令和 年 月 日 製作	
入 善 町 建 設 課	


年 月 制作者 入善町建設課

転落防止網（１１００型）

構 造 図

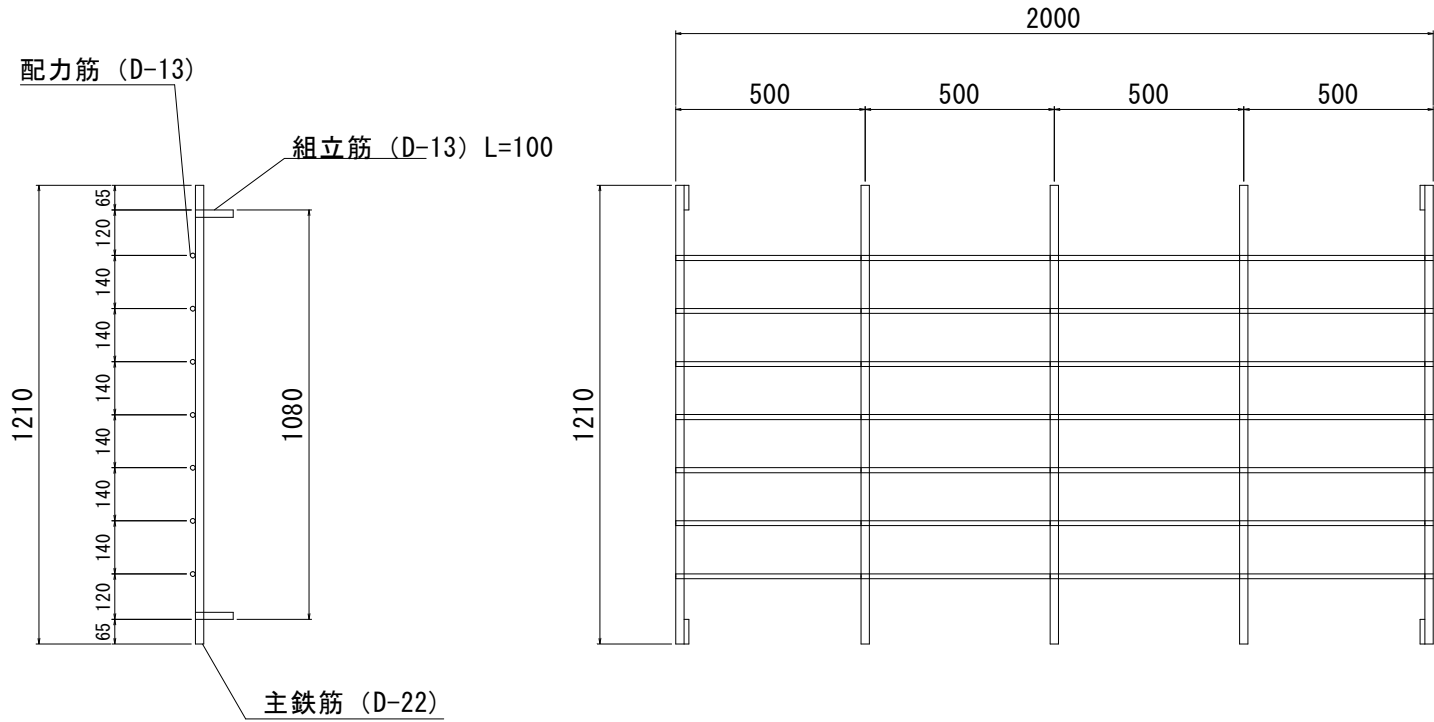


柵用

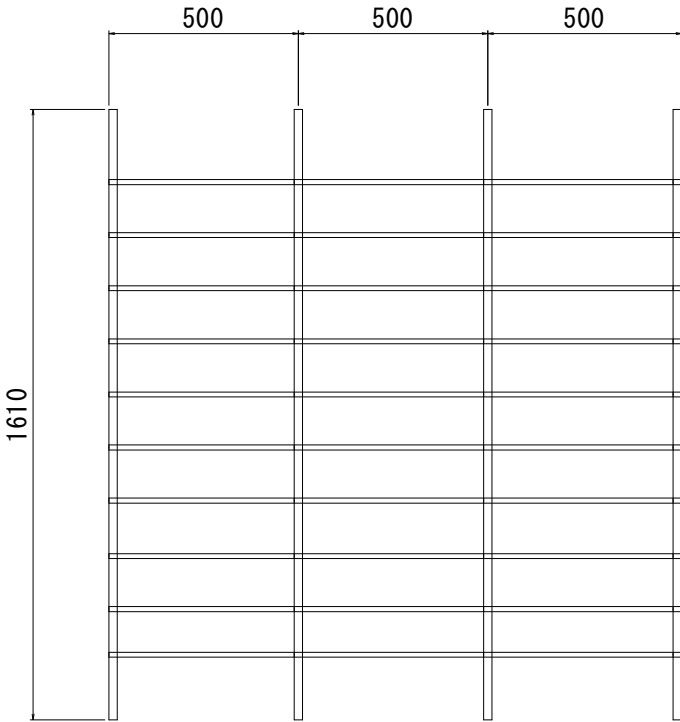

(1 枚 当 り)															
水 路 幅	L	L1	W	W1	W2	W3	組立筋 D-13 (kg)	ガス切断 (箇所)	配力筋 D-13 (kg)	配力筋切断 (箇所)	主鉄筋 D-22 (kg)	主鉄筋切断 (箇所)	総重量 (kg)	溶接 (m)	工場塗装 (kg)
1100	2000	500	1210	1080	140	65	0.66	4	13.93	7	18.39	5	32.98	3.07	32.98
1100	1500	500	1210	1080	140	65	0.66	4	10.44	7	14.71	4	25.81	2.58	25.81
1100	1000	500	1210	1080	140	65	0.66	4	6.96	7	11.04	3	18.66	2.09	18.66
1100	500	500	1210	1080	140	65	0.66	4	3.48	7	7.36	2	11.50	1.60	11.50

※D-13 0.995kg/m
 D-22 3.04kg/m

断 面 図

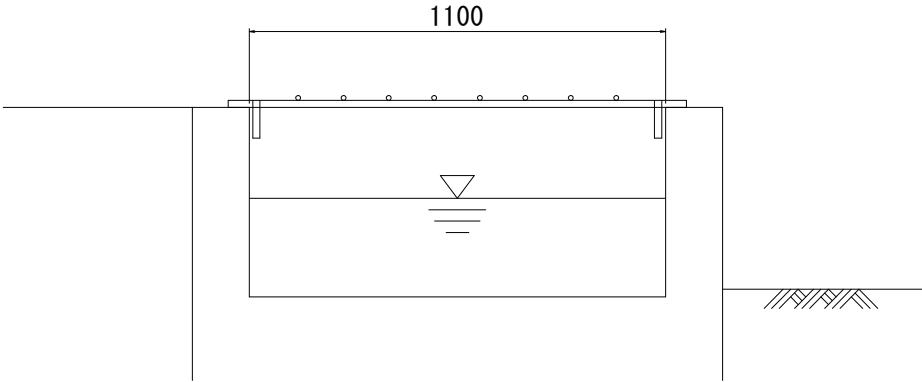

県単独農業農村整備事業 梶山地区

令和 7 年度 第 号	
梶山地区安全施設設置工事	
下新川 柵 入善 柵 梶山 地内	
梶山 地区	
構 造 図 ・ 断 面 図	2 葉 中
縮 尺 1/10	第 1 号
令和 年 月 日 製 作	
入 善 町 建 設 課	

年 月 制 作 者 入善町建設課