

板屋下上野線舗装繕繕工事

位置図





町道板屋下上野線 舗裝修繕計画図

S=1:500 [A1]

標準断面図

S=17/30

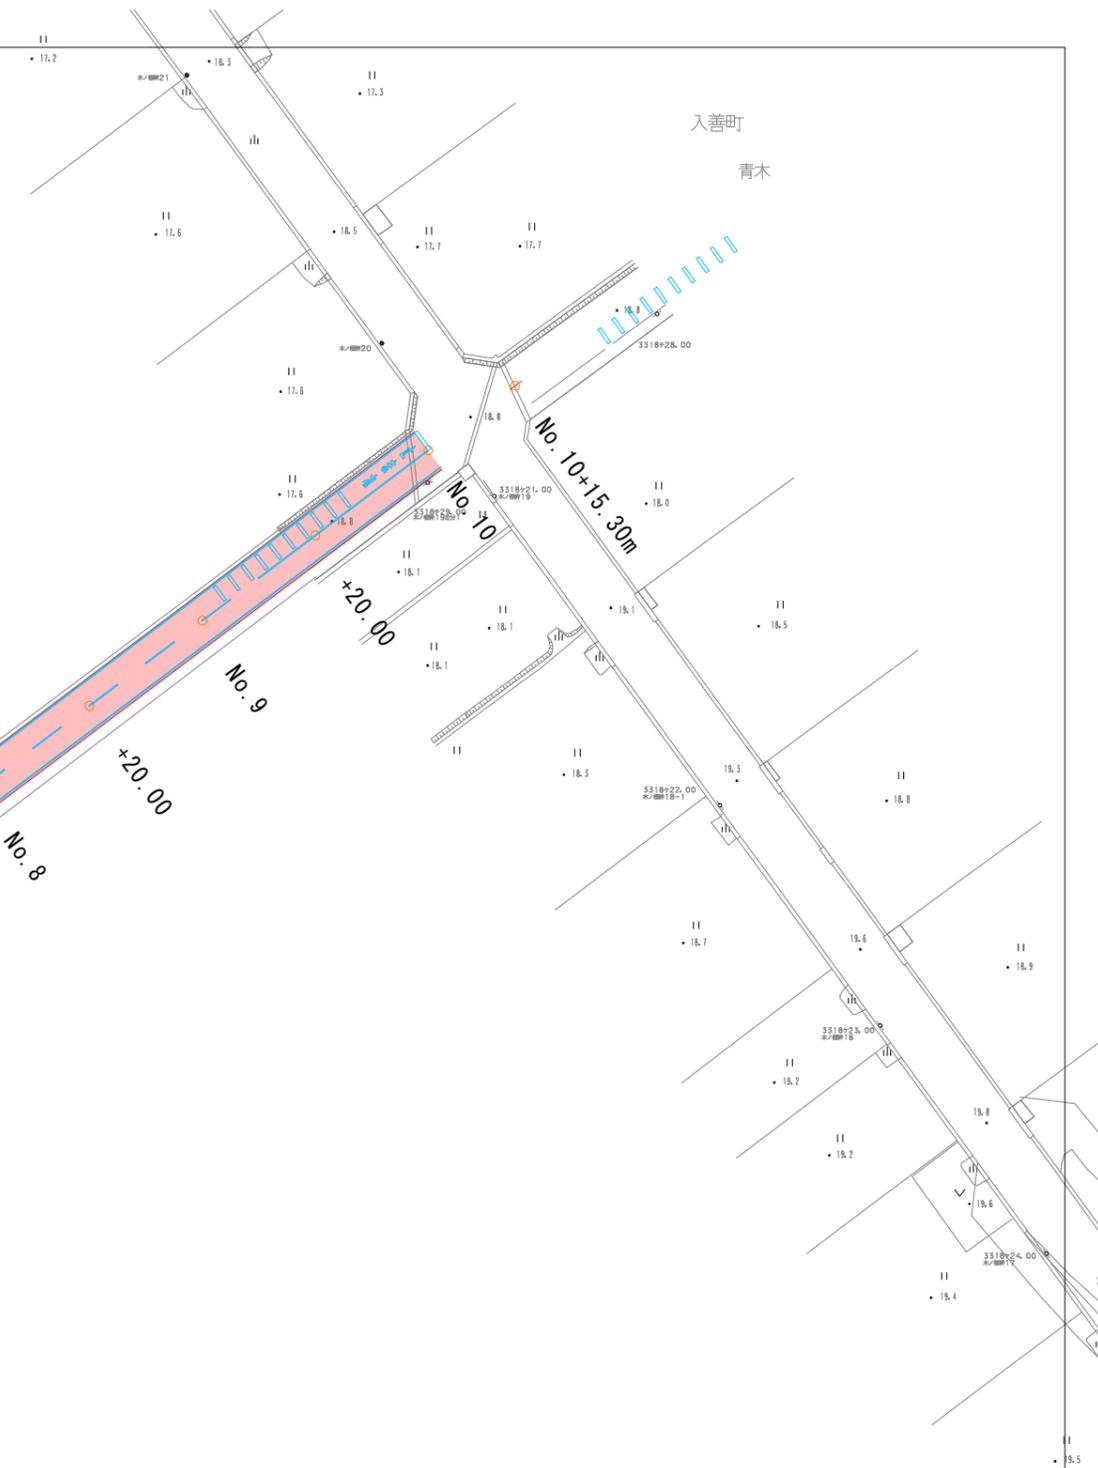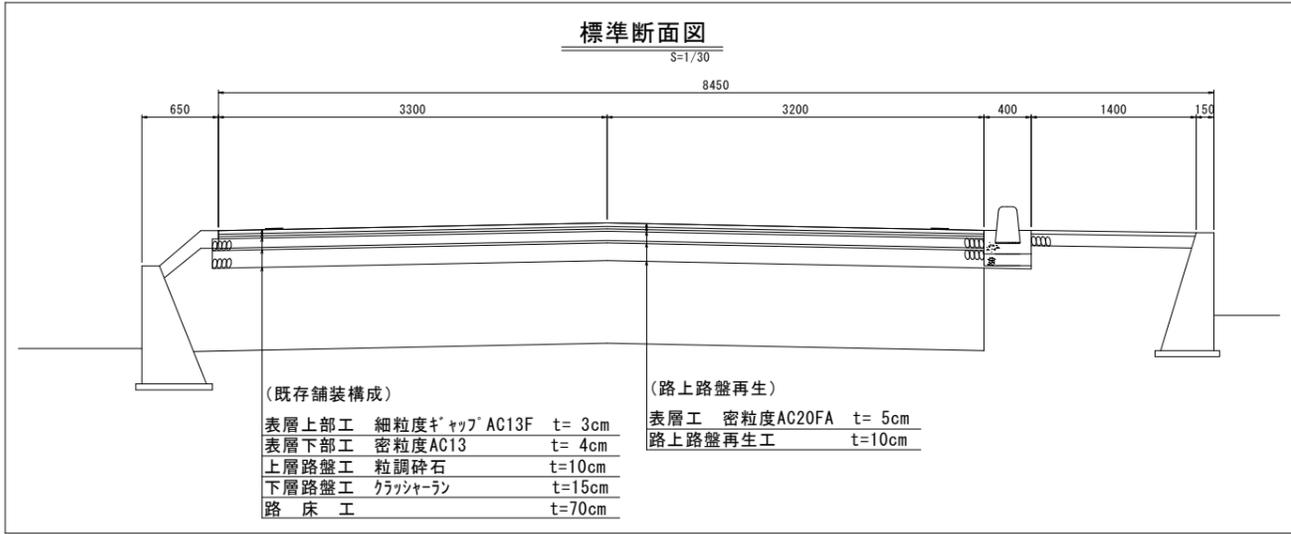

工事名	板屋下上野線舗裝修繕工事		
図面名	舗裝修繕計画図、標準断面図		
作成年月日	令和 7年 7月 日		
縮尺	1:500, 1:30	図面番号	1
会社名			
事業者名	入善町		