



木ノ根砂押線 施工箇所位置図

平面図 1:500

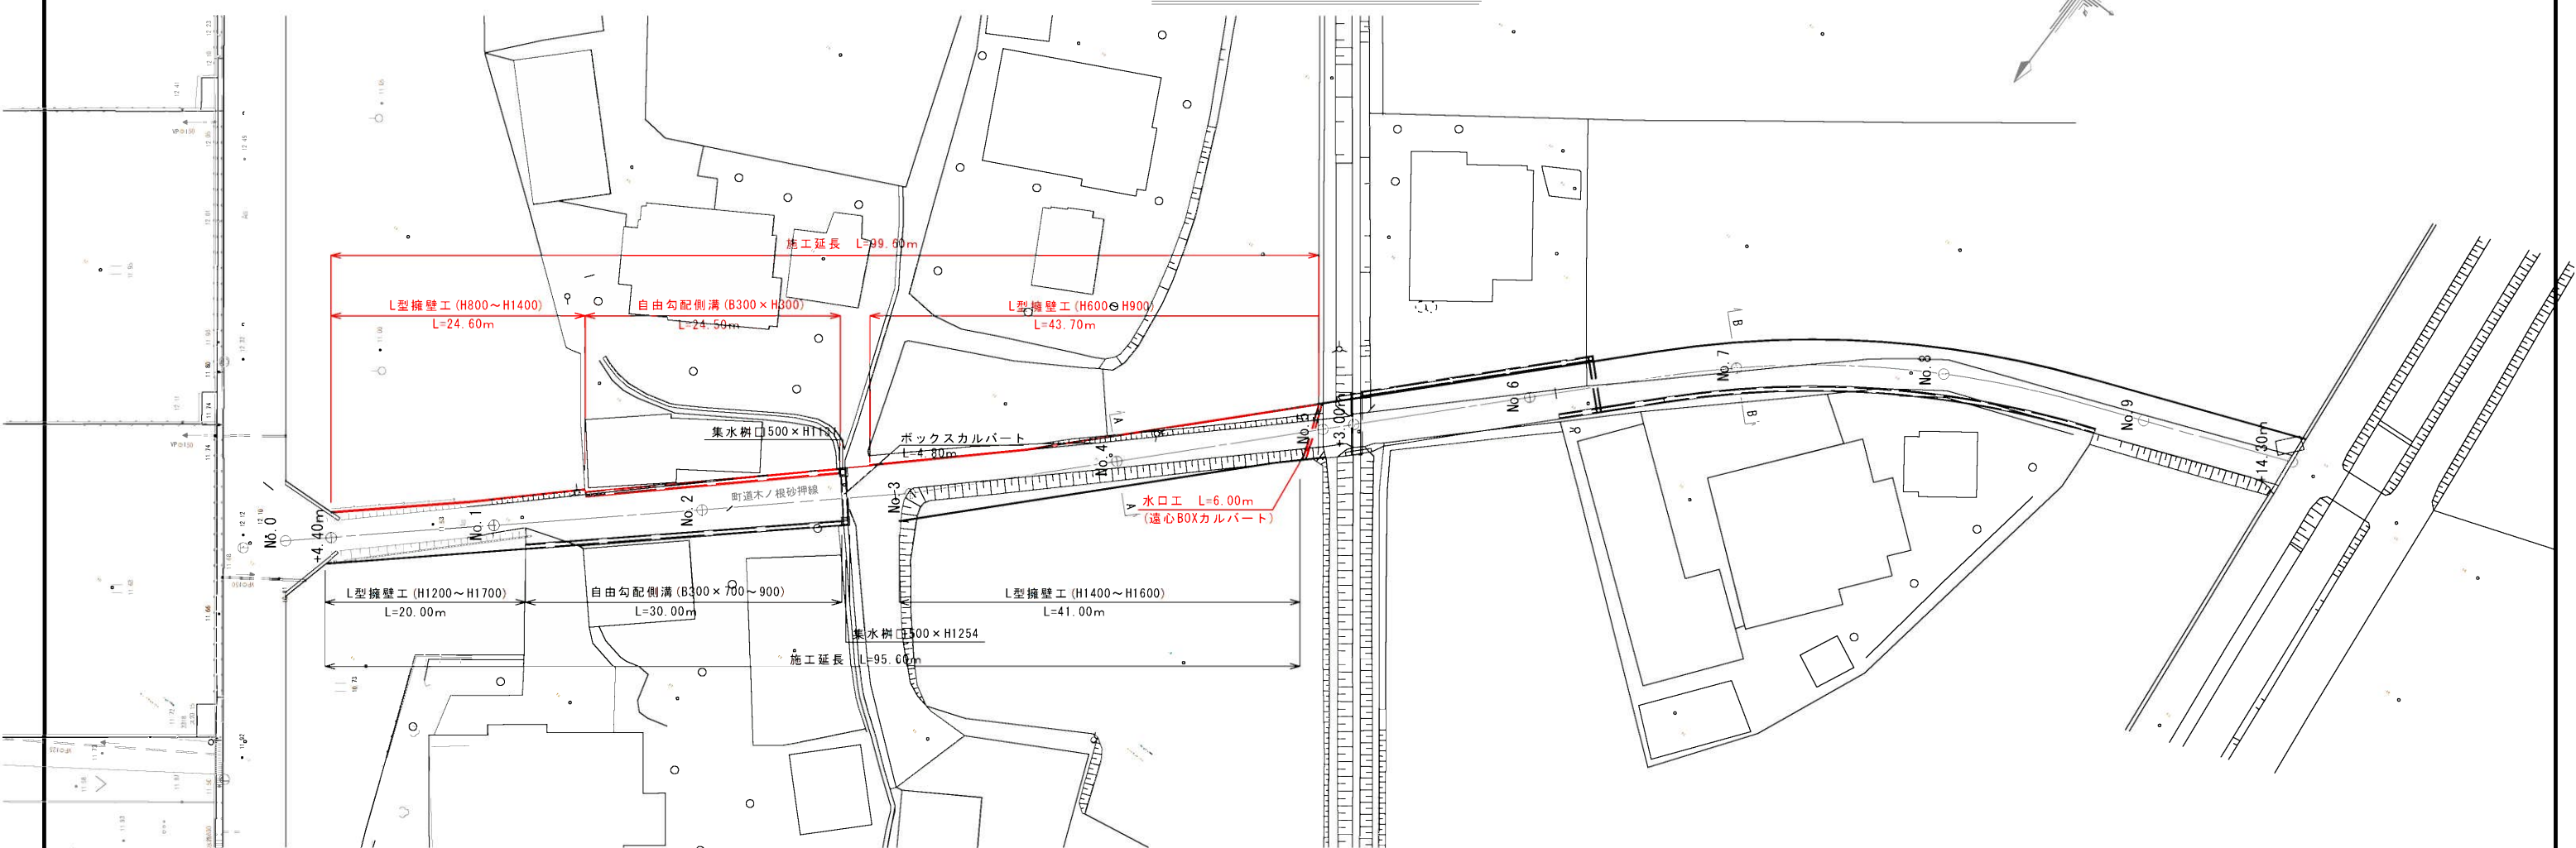


標準断面図 S=1:50(A1)
S=1:100(A3)

A - A
(No. 4 付近)

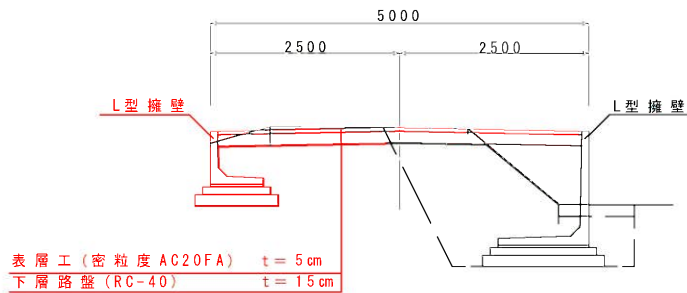


標準断面図 S=1:50(A1)
S=1:100(A3)

B - B
(No. 7 付近)

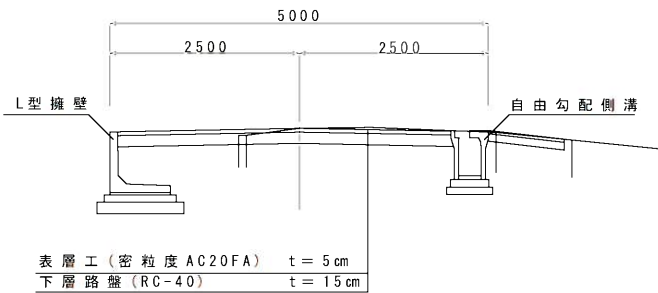

年度 第 号	
木ノ根砂押線	
下新川郡 入善町 西島 地内	
木ノ根砂押線改良工事	
計画平面図	業中
縮尺: 図示	第 号
年 月 日	製作
富山県入善町役場	

 
$S_v=1:50, S_h=1:200$ 

工事名	木ノ根砂押線改良工事		
図面名	L型擁壁工・側溝工展開図		
作成年月日	令和 年 月 日		
縮 尺	Sv=1:50 Sh=1:200	図面番号	
事業者名	入 善 町		

掘削	0.36
床堀	2.68
埋戻し	2.21
不陸整正	—
路盤工	2.50
表層工	2.50
AS剥取	1.80
Co取壊し	0.10
表土剥取	0.60
表土戻し	0.60

NO. 1

GH=122.29
FH=122.306

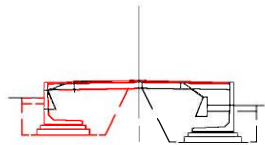


掘削	—
床堀	—
埋戻し	—
不陸整正	2.40
路盤工	—
表層工	2.40
AS剥取	2.40
Co取壊し	—
表土剥取	—
表土戻し	—

掘削	0.70
床堀	1.42
埋戻し	1.04
不陸整正	—
路盤工	3.70
表層工	3.70
AS剥取	2.90
Co取壊し	—
表土剥取	0.58
表土戻し	0.58

NO. 3

GH=122.21
FH=122.236

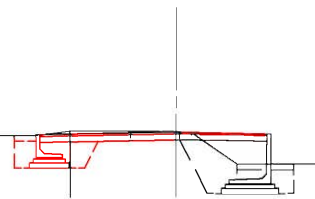


掘削	—
床堀	—
埋戻し	—
不陸整正	2.40
路盤工	—
表層工	2.40
AS剥取	2.40
Co取壊し	—
表土剥取	—
表土戻し	—

掘削	0.18
床堀	—
埋戻し	—
不陸整正	1.30
路盤工	1.20
表層工	2.40
AS剥取	2.40
Co取壊し	—

NO. 0+4.40

GH=122.29
FH=122.306

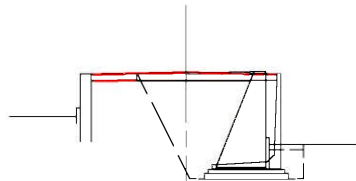


掘削	—
床堀	—
埋戻し	—
不陸整正	2.40
路盤工	—
表層工	2.40
AS剥取	2.40
Co取壊し	—
表土剥取	—
表土戻し	—

掘削	0.84
床堀	0.95
埋戻し	0.58
不陸整正	—
路盤工	2.00
表層工	2.00
AS剥取	2.70
Co取壊し	0.20

NO. 2

GH=122.37
FH=122.396

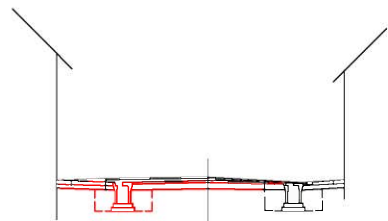


掘削	0.33
床堀	—
埋戻し	—
不陸整正	0.50
路盤工	1.50
表層工	2.00
AS剥取	2.00
Co取壊し	—

掘削	—
床堀	—
埋戻し	—
不陸整正	5.40
路盤工	—
表層工	5.40
AS剥取	5.40
Co取壊し	—

NO. 0

GH=12.348
FH=12.348

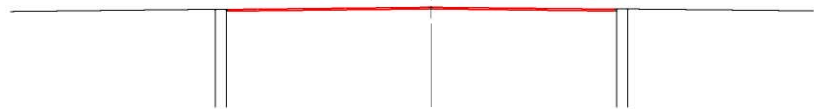

掘削	—
床堀	—
埋戻し	—
不陸整正	4.90
路盤工	—
表層工	4.90
AS剥取	4.90
Co取壊し	—


BP-4D3

令和7年度				
工事名	木根砂押線改良工事			
工事箇所	入善町 西島 地内			
図 号	横断面図	縮 尺	1/100	
設計年月日		番 号	1/4	
課 長	係 長	合 議	審 査	設計者
入 善 町				

掘削	0.73
床版	0.84
埋戻し	0.58
不陸整正	—
路盤工	3.40
表層工	3.40
AS剥取	3.90
Co取壊し	—

DL=8.00

No. 6
GH=122.46
FH=122.485

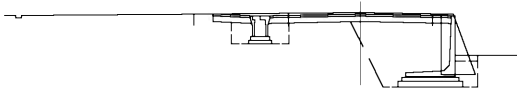

掘削	0.43
床版	3.72
埋戻し	3.58
不陸整正	—
路盤工	2.40
表層工	2.40
AS剥取	1.90
Co取壊し	0.97
表土剥取	0.25
表土戻し	0.60

DL=8.00

掘削	0.04
床版	1.62
埋戻し	1.21
不陸整正	—
路盤工	2.40
表層工	2.40
AS剥取	0.35
Co取壊し	0.20
表土剥取	2.48
表土戻し	0.58

NO. 8
GH=122.29
FH=122.306



掘削	0.27
床版	1.05
埋戻し	0.71
不陸整正	—
路盤工	2.00
表層工	2.00
AS剥取	2.70
Co取壊し	—

掘削	0.22
床版	1.91
埋戻し	1.88
不陸整正	—
路盤工	2.40
表層工	2.40
AS剥取	1.10
Co取壊し	—
表土剥取	1.10
表土剥取	0.60

DL=8.00

NO. 5
GH=122.29
FH=122.306




掘削	—
床版	—
埋戻し	—
不陸整正	2.40
路盤工	—
表層工	2.40
AS剥取	2.40
Co取壊し	—
表土剥取	—
表土戻し	—

DL=8.00

掘削	0.09
床版	1.25
埋戻し	0.92
不陸整正	—
路盤工	2.40
表層工	2.40
AS剥取	0.70
Co取壊し	0.10
表土剥取	2.28
表土戻し	0.58

No. 7
GH=122.21
FH=122.236

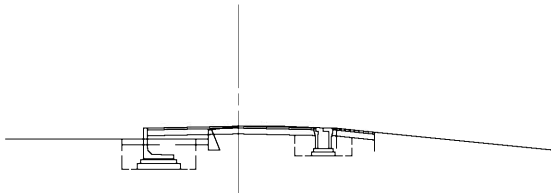


掘削	0.54
床版	0.82
埋戻し	0.56
不陸整正	—
路盤工	3.10
表層工	3.10
AS剥取	3.60
Co取壊し	—

掘削	0.49
床版	1.60
埋戻し	1.21
不陸整正	—
路盤工	2.50
表層工	2.50
AS剥取	1.70
Co取壊し	—
表土剥取	0.60
表土戻し	0.60

DL=8.00


NO. 4
GH=122.29
FH=122.306

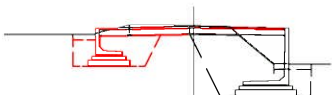

掘削	—
床版	—
埋戻し	—
不陸整正	2.40
路盤工	—
表層工	2.40
AS剥取	2.40
Co取壊し	—
表土剥取	—
表土戻し	—

BP-403				
令和7年度				
工事名	木根砂押線改良工事			
工事箇所	入善町 西島 地内			
図 示	横断面図	縮 尺	1/100	
設計年月日		番 号	1/4	
課 長	係 長	合 議	審 査	設計者
入 善 町				

L型擁壁工

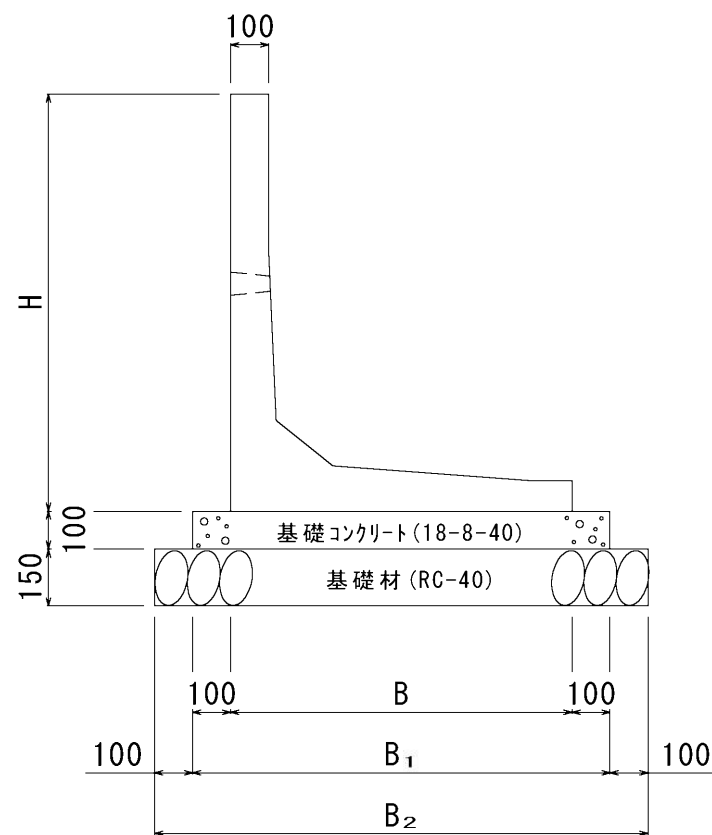
$$S = 1 : 10$$


基礎寸法・材料表 (10m当り)

呼び名 (H)	寸 法 (mm)			参 考 重 量 (kg)	基 礎 材 (m ³)	基 礎 コンクリート (m ³)	型 枠 (m ²)	製 品 (本)
	B	B ₁	B ₂					
600	650	850	1050	475	1.58	0.85	2.0	5.0
700	700	900	1100	540	1.65	0.90		
800	750	950	1150	610	1.73	0.95		
900	800	1000	1200	670	1.80	1.00		
1000	850	1050	1250	735	1.88	1.05		
1100	900	1100	1300	900	1.95	1.10		
1200	1000	1200	1400	980	2.10	1.20		
1300	1050	1250	1450	1040	2.18	1.25		
1400	1100	1300	1500	1110	2.25	1.30		

自由勾配側溝(W300用)

S = 1 : 10

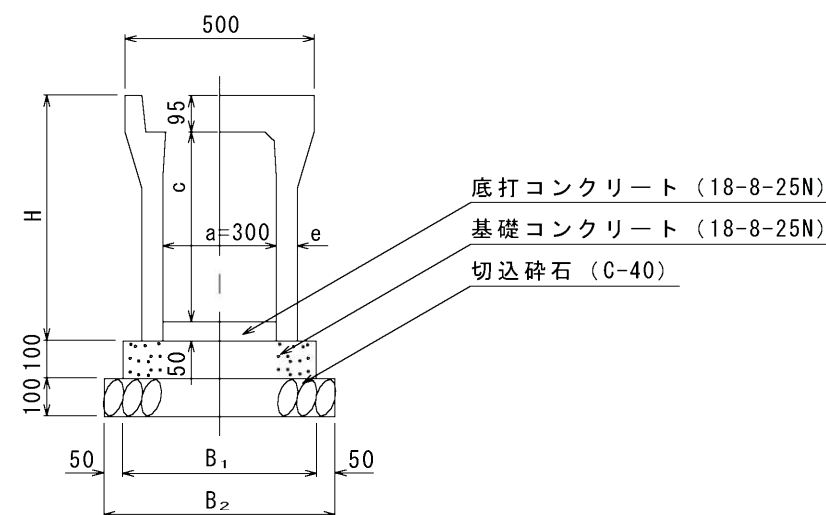


寸法表及び材料表 (10m当り)

呼 び 名 (a x c)	寸 法 (mm)				参 考 重 量 (kg)	切 込 砕 石 (m ³)	基 礎 コンクリート (m ³)	底 打 コンクリート (m ³)	型 枠 (m ²)	製 品 (本)
	B ₁	B ₂	H	e						
300x 300	500	600	445	50	326	0. 60	0. 50	0. 15	2. 00	5. 0
x 400	510	610	545	55	403	0. 61	0. 51			
x 500			645		455					
x 600	530	630	745	65	560	0. 63	0. 53			
x 700			845		625					
x 800	550	650	945	75	760	0. 65	0. 55			
x 900			1045		830					
x1000	570	670	1145	85	995	0. 67	0. 57			
x1100			1245		1070					

遠心BOXカルバート

S = 1 : 20

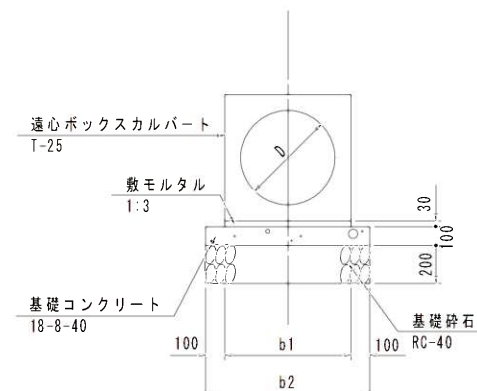

遠 心 B O X カ ル バ ー ト										
型 式	寸 法 表 (mm)				材 料 表					10.0m当り
	D	b 1	b 2		基礎砕石 (m³)	基礎型枠 (m²)	基礎コンクリート (m³)	モルタル (m²)	遠心BOXカルバート (m)	
φ 150	150	254	454		4.54	2.00	0.454	0.076	10.00	摘 要
φ 200	200	308	508		5.08	2.00	0.508	0.092	10.00	
φ 250	250	362	562		5.62	2.00	0.562	0.108	10.00	
φ 300	300	420	620		6.20	2.00	0.620	0.126	10.00	

令和	年度	第	号
下新川郡 入善町 西島 地内			
木ノ根砂押線改良工事			
構 造 図 (1)			業
縮 尺 図 示			第
令和	年	月	日 製作
富 山 県 入 善 町 役 場			