



早稲田花立線側溝工事 位置 図

海



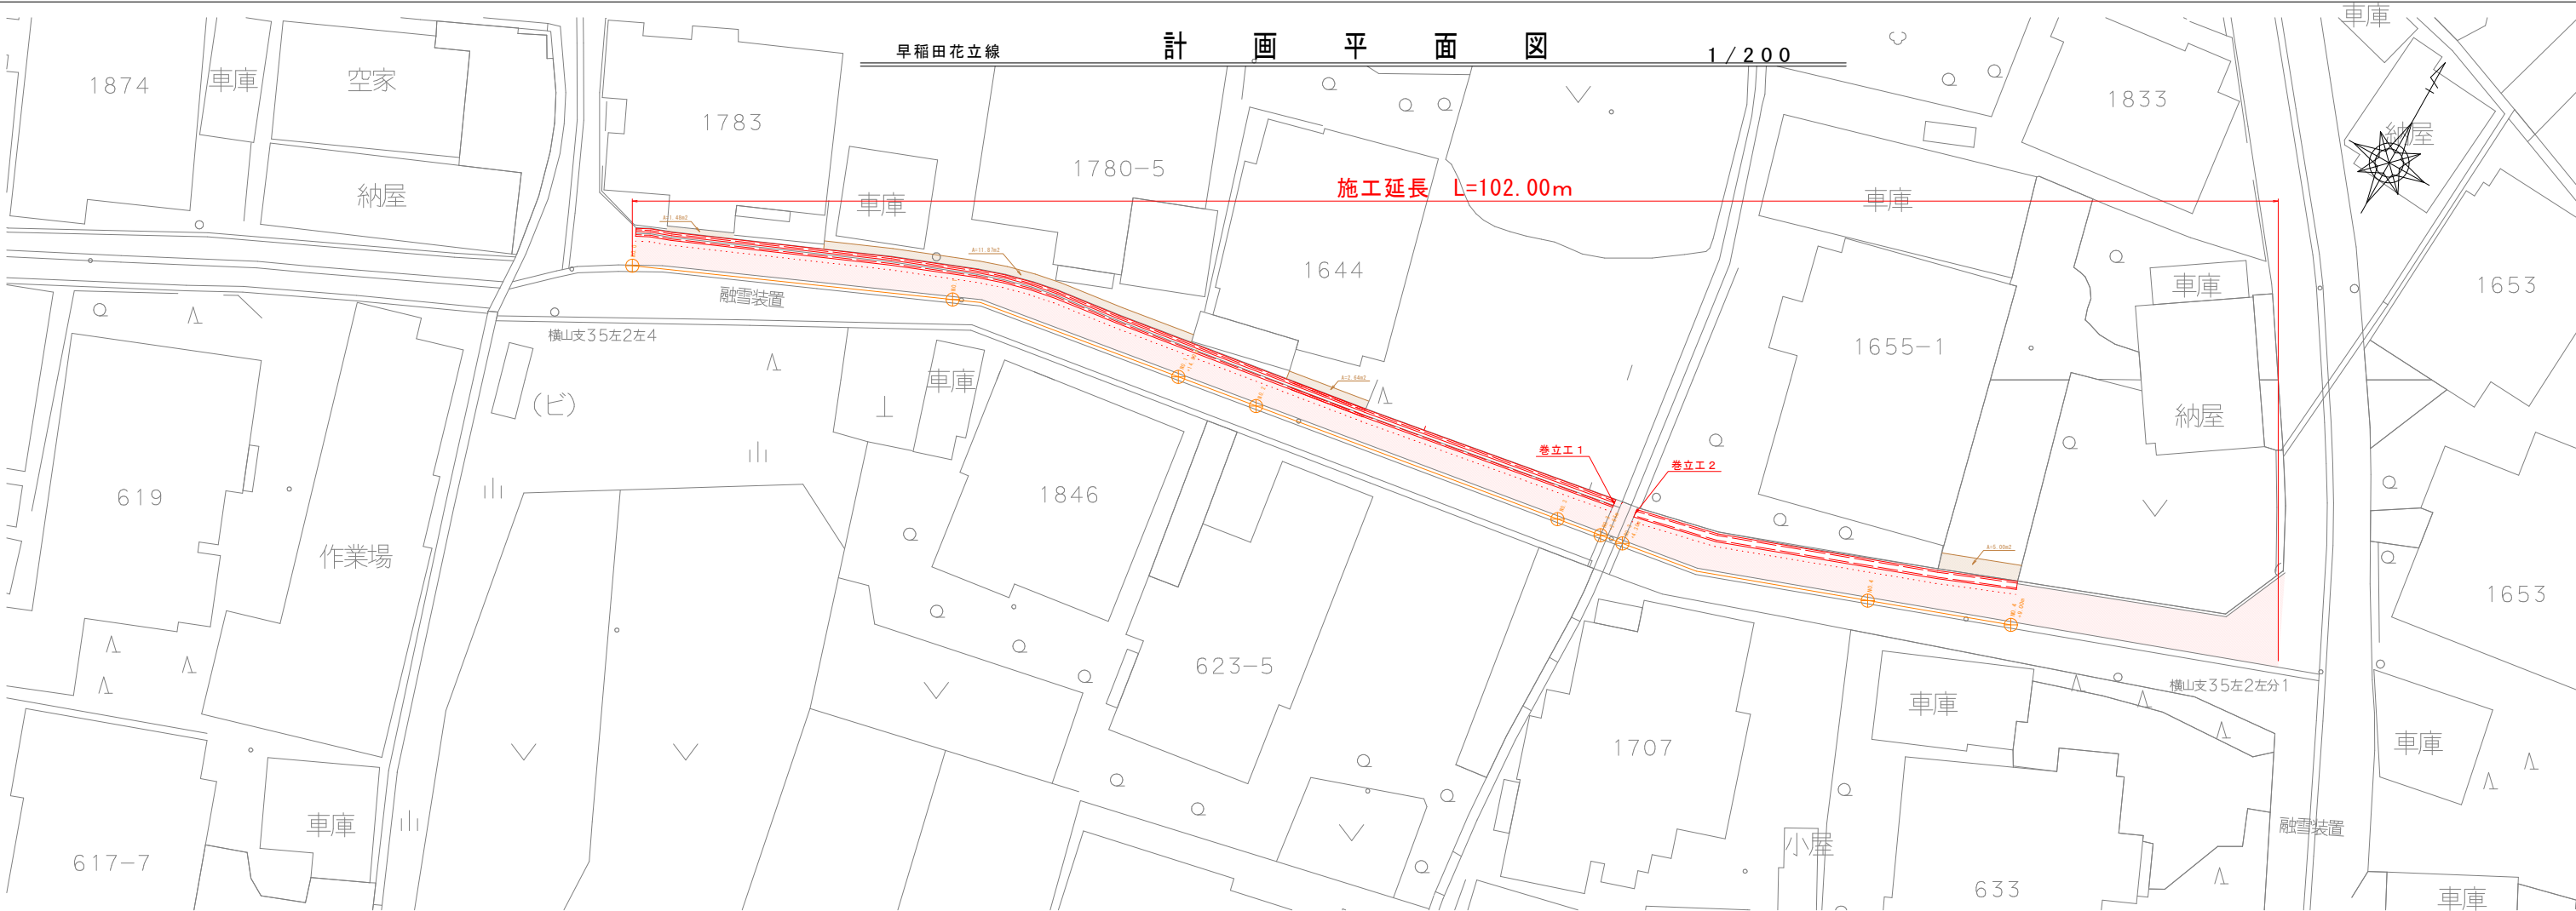

標準断面図 1/25
No. 3

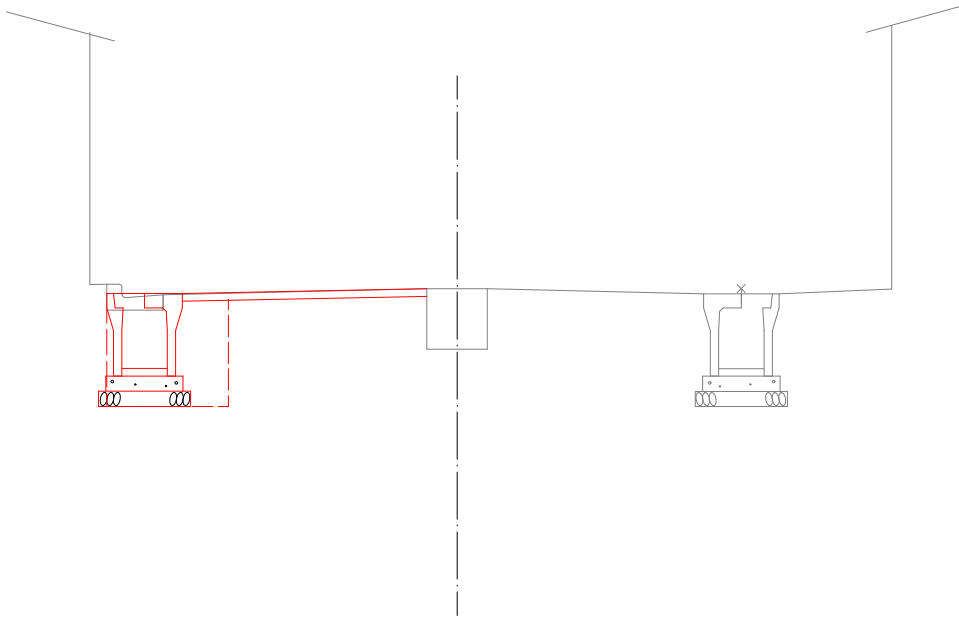


令和7年度 第 号	
早稲田花立線	
下新川郡 入善町 横山 地内	
早稲田花立線側溝工事	
計 画 平 面 図	葉 中
縮 尺 図 示	第 号
令和 年 月 日 製作	
入 善 町 役 場	

As剥取	1.75
掘削	---
床堀	0.5
埋戻し	0.2
不陸整正	1.35
路盤工	0.35
表層工	1.65
表土剥取り	---
表土戻し	---

NO. 3

GH=7.102
FH=7.102

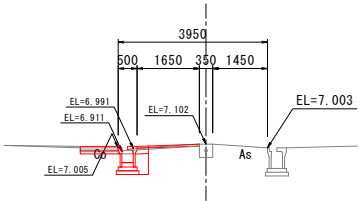

As剥取	---
掘削	---
床堀	---
埋戻し	---
不陸整正	---
路盤工	---
表層工	---
土間Co	---
表土戻し	---


As剥取	2.35
掘削	---
床堀	---
埋戻し	---
不陸整正	2.35
路盤工	---
表層工	2.35
表土剥取り	---
表土戻し	---

As剥取	---
掘削	---
床堀	---
埋戻し	---
不陸整正	---
路盤工	---
表層工	---
土間Co	---
表土戻し	---

As剥取	1.60
掘削	---
床堀	0.6
埋戻し	0.3
不陸整正	1.10
路盤工	0.35
表層工	1.40
表土剥取り	---
表土戻し	---

NO. 2

GH=7.223
FH=7.223

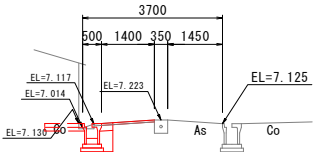

As剥取	---
掘削	---
床堀	---
埋戻し	---
不陸整正	---
路盤工	---
表層工	---
土間Co	---
表土戻し	---


As剥取	2.00
掘削	---
床堀	0.5
埋戻し	0.2
不陸整正	1.73
路盤工	0.35
表層工	2.00
表土剥取り	---
表土戻し	---

As剥取	---
掘削	---
床堀	---
埋戻し	---
不陸整正	---
路盤工	---
表層工	---
土間Co	---
表土戻し	---

As剥取	1.62
掘削	---
床堀	0.5
埋戻し	0.2
不陸整正	1.20
路盤工	0.35
表層工	1.50
表土剥取り	---
表土戻し	---

NO. 1

GH=7.325
FH=7.325

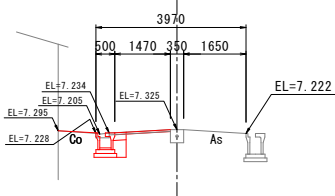

As剥取	---
掘削	---
床堀	---
埋戻し	---
不陸整正	---
路盤工	---
表層工	---
表土剥取り	---
表土戻し	---


As剥取	1.75
掘削	---
床堀	0.5
埋戻し	0.2
不陸整正	1.35
路盤工	0.35
表層工	1.65
表土剥取り	---
表土戻し	---

As剥取	---
掘削	---
床堀	---
埋戻し	---
不陸整正	---
路盤工	---
表層工	---
土間Co	---
表土戻し	---

As剥取	2.35
掘削	---
床堀	0.5
埋戻し	0.2
不陸整正	1.90
路盤工	0.35
表層工	2.20
表土剥取り	---
表土戻し	---

NO. 0

GH=7.478
FH=7.478

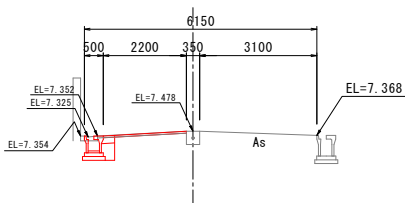

As剥取	---
掘削	---
床堀	---
埋戻し	---
不陸整正	---
路盤工	---
表層工	---
表土剥取り	---
表土戻し	---

As剥取	2.23
掘削	---
床堀	0.5
埋戻し	0.2
不陸整正	---
路盤工	0.35
表層工	1.73
表土剥取り	---
表土戻し	---


As剥取	---
掘削	---
床堀	---
埋戻し	---
不陸整正	---
路盤工	---
表層工	---
表土剥取り	---
表土戻し	---

DL=6.00

DL=6.00


DL=6.00

NO. 5

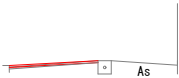


NO. 4+9.00

GH=7.351
FH=7.351

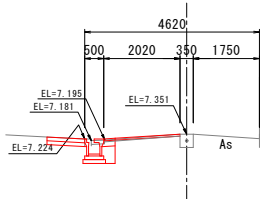


NO. 4

GH=7.256
FH=7.256

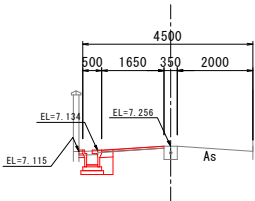

NO. 3+2.85

GH=7.256
FH=7.256

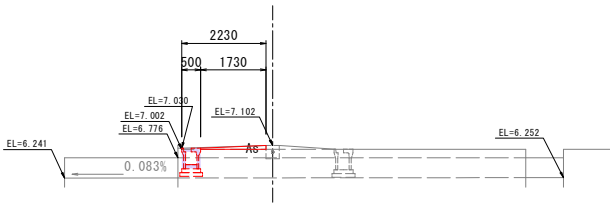

As剥取	---
掘削	---
床堀	---
埋戻し	---
不陸整正	---
路盤工	---
表層工	---
表土剥取り	---
表土戻し	---

令和 7 年度 第 号	
下新川郡 入善町 横山 地内	
早稲田花立線側溝工事	
計画横断面図(No.1)	
縮 尺 図 示	葉 中 第 号
平成 年 月 日 製作	
富 山 県 入 善 町 役 場	


早稲田花立線 展開図

S=1:250

展開図

S=1:250、1:25


(左側・海側)

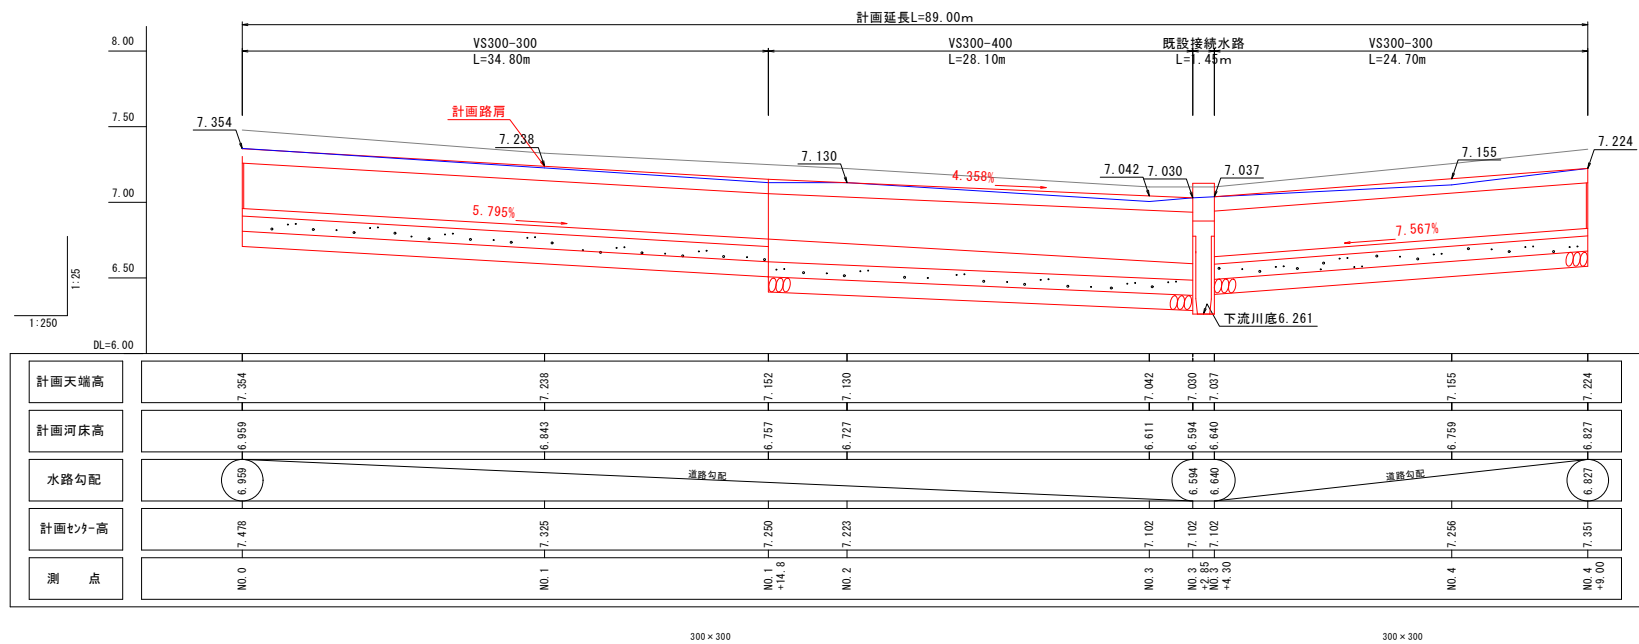

巻立工

縮尺 1:25

断面図

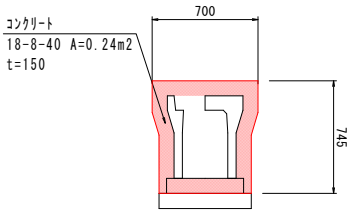


L型側溝（有筋）取壊し

縮尺 1:20

0.6m当たり45kg


45/0.6/2500*87.52=2.63m³

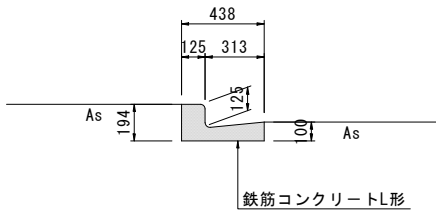

自由勾配側溝工

縮尺 1:25

(標準タイプ)

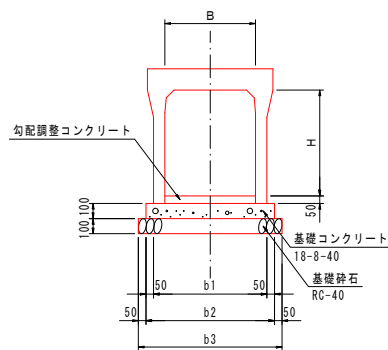

自由勾配側溝（標準タイプ）寸法表（単位mm）							
型 式	B	H	b1	b2	b3	蓋	備 考
300×300型	300	300	400	500	600	300用(T-25)	
300×400型	300	400	410	510	610	300用(T-25)	
300×500型	300	500	410	510	610	300用(T-25)	
500×600型	500	600	750	850	950	500用(T-25)	横断用

※側溝(標準タイプ)のグレーティング蓋は5.0mピッチに1枚設置する。

令和7年度 第 号

早稲田花立線

下新川郡 入善町 横山 地内

早稲田花立線側溝工事

展開図、構造物

葉中

縮 尺

図 示

第 号

令和 年 月 日 製作

入善町役場