



工事箇所位置図

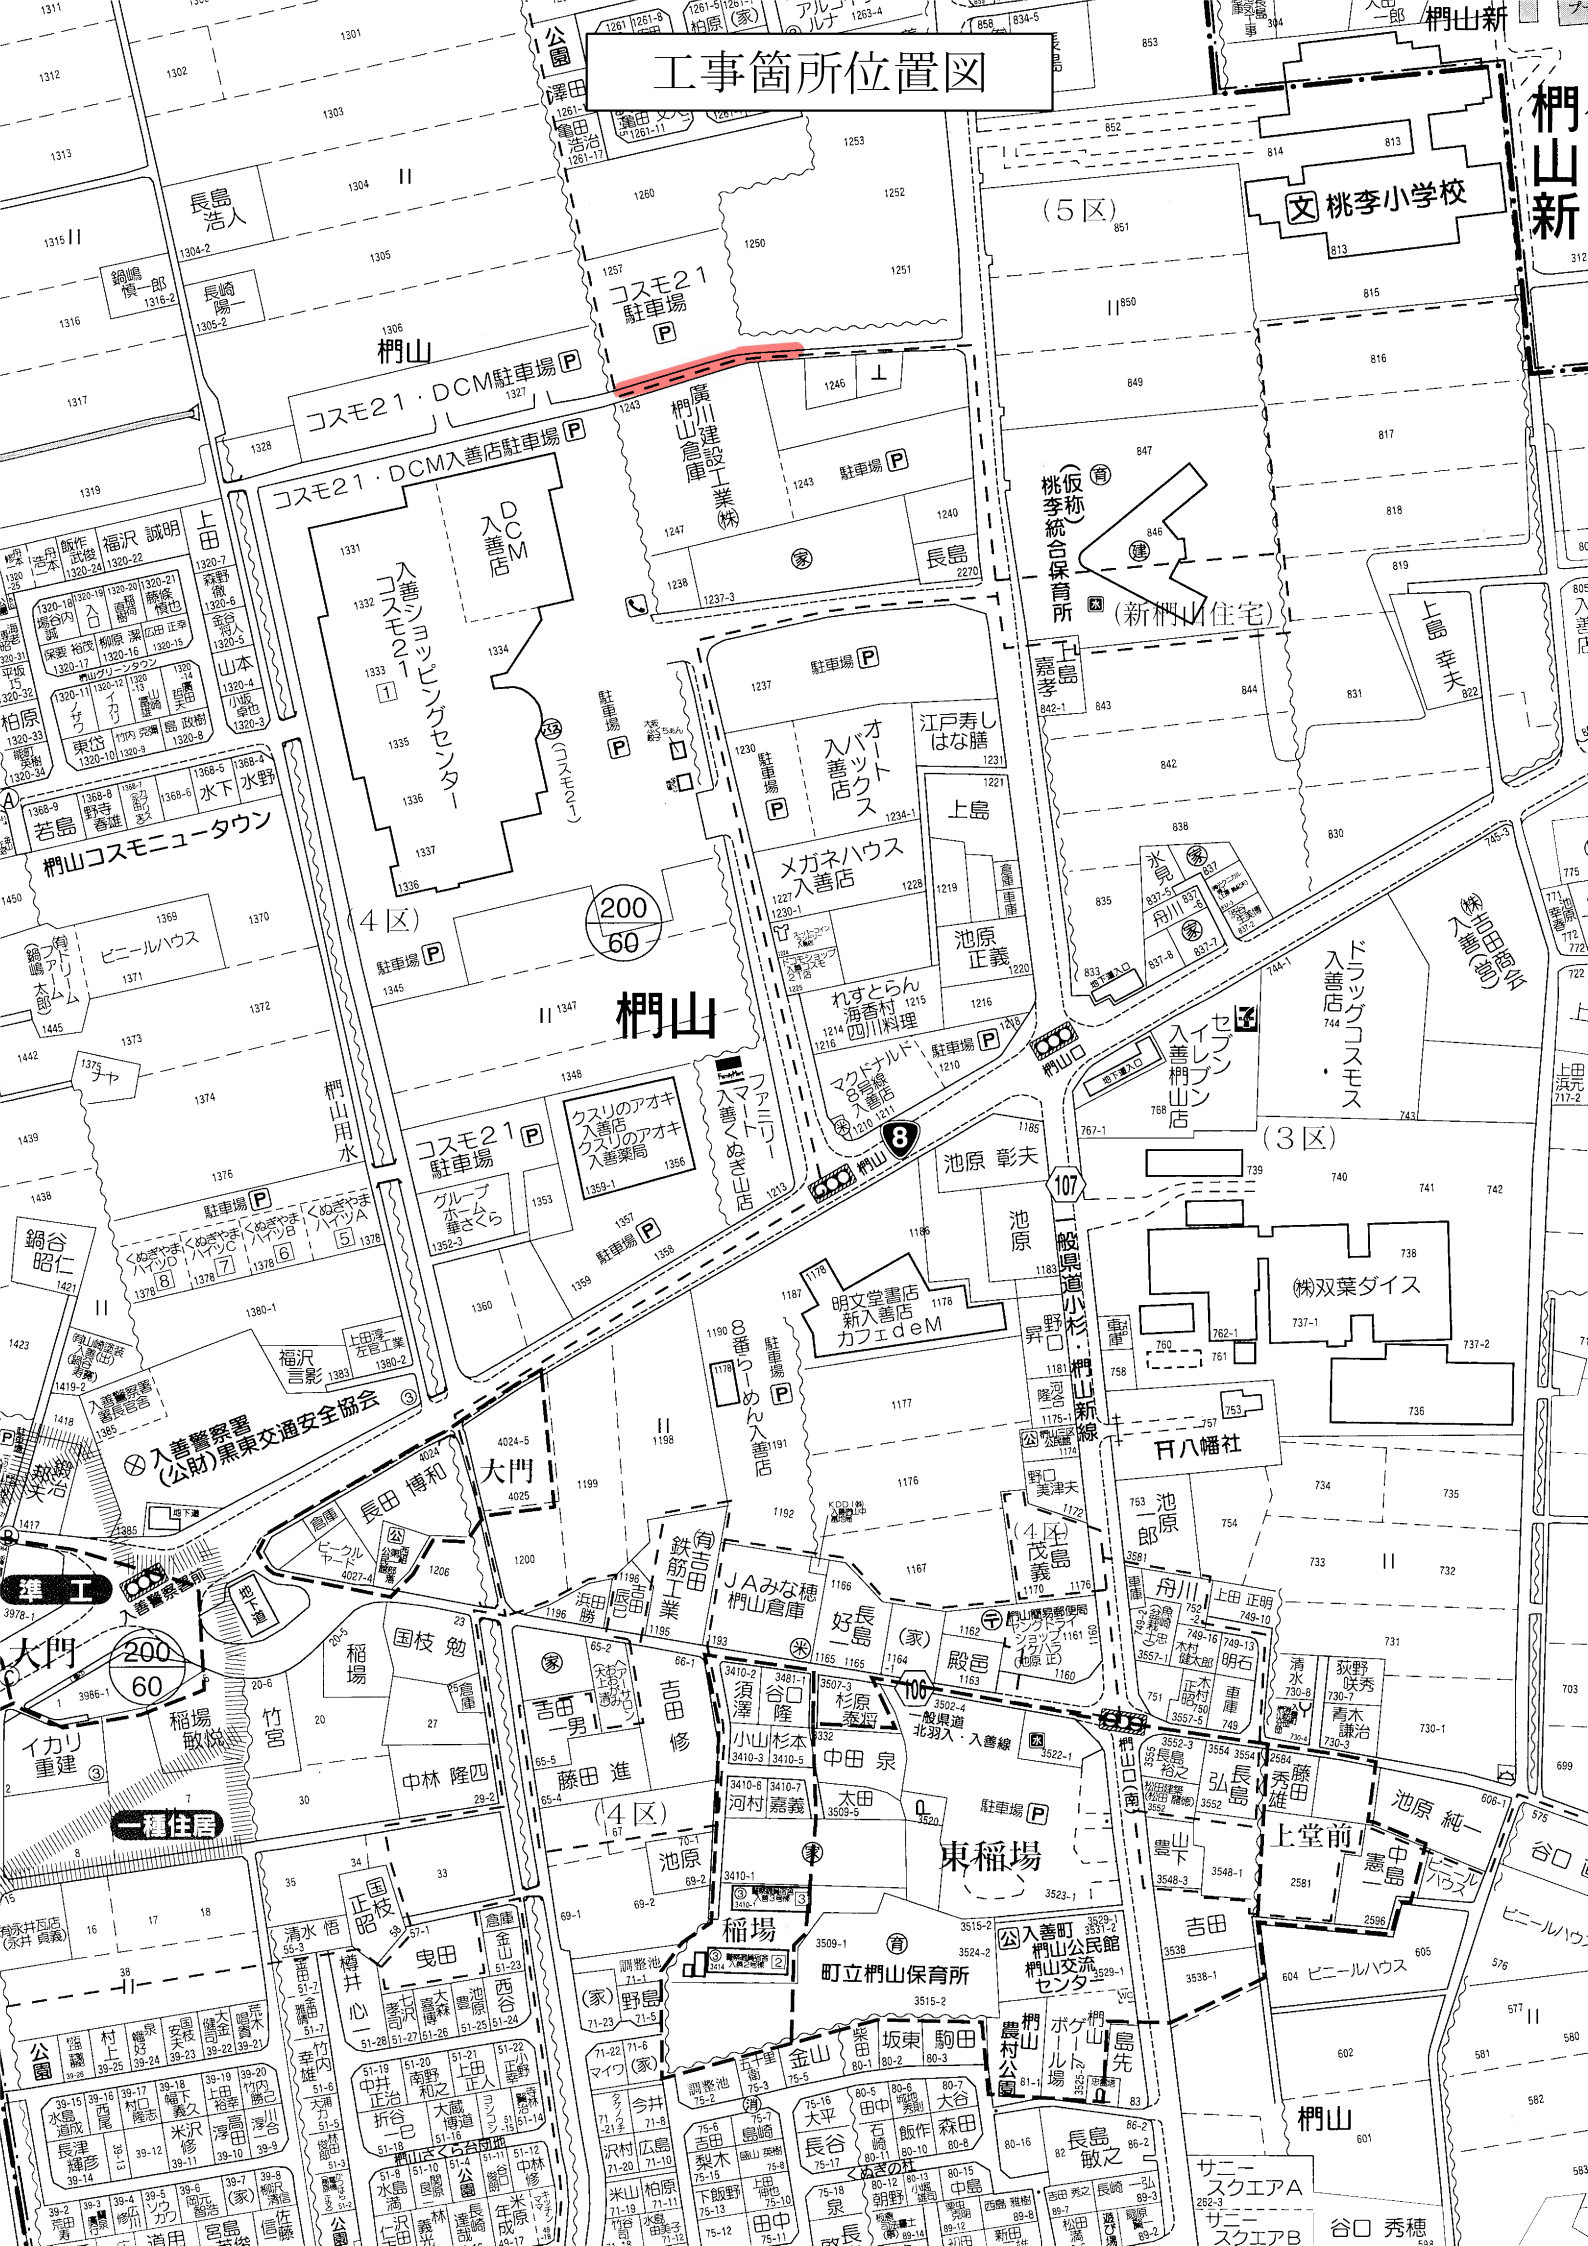


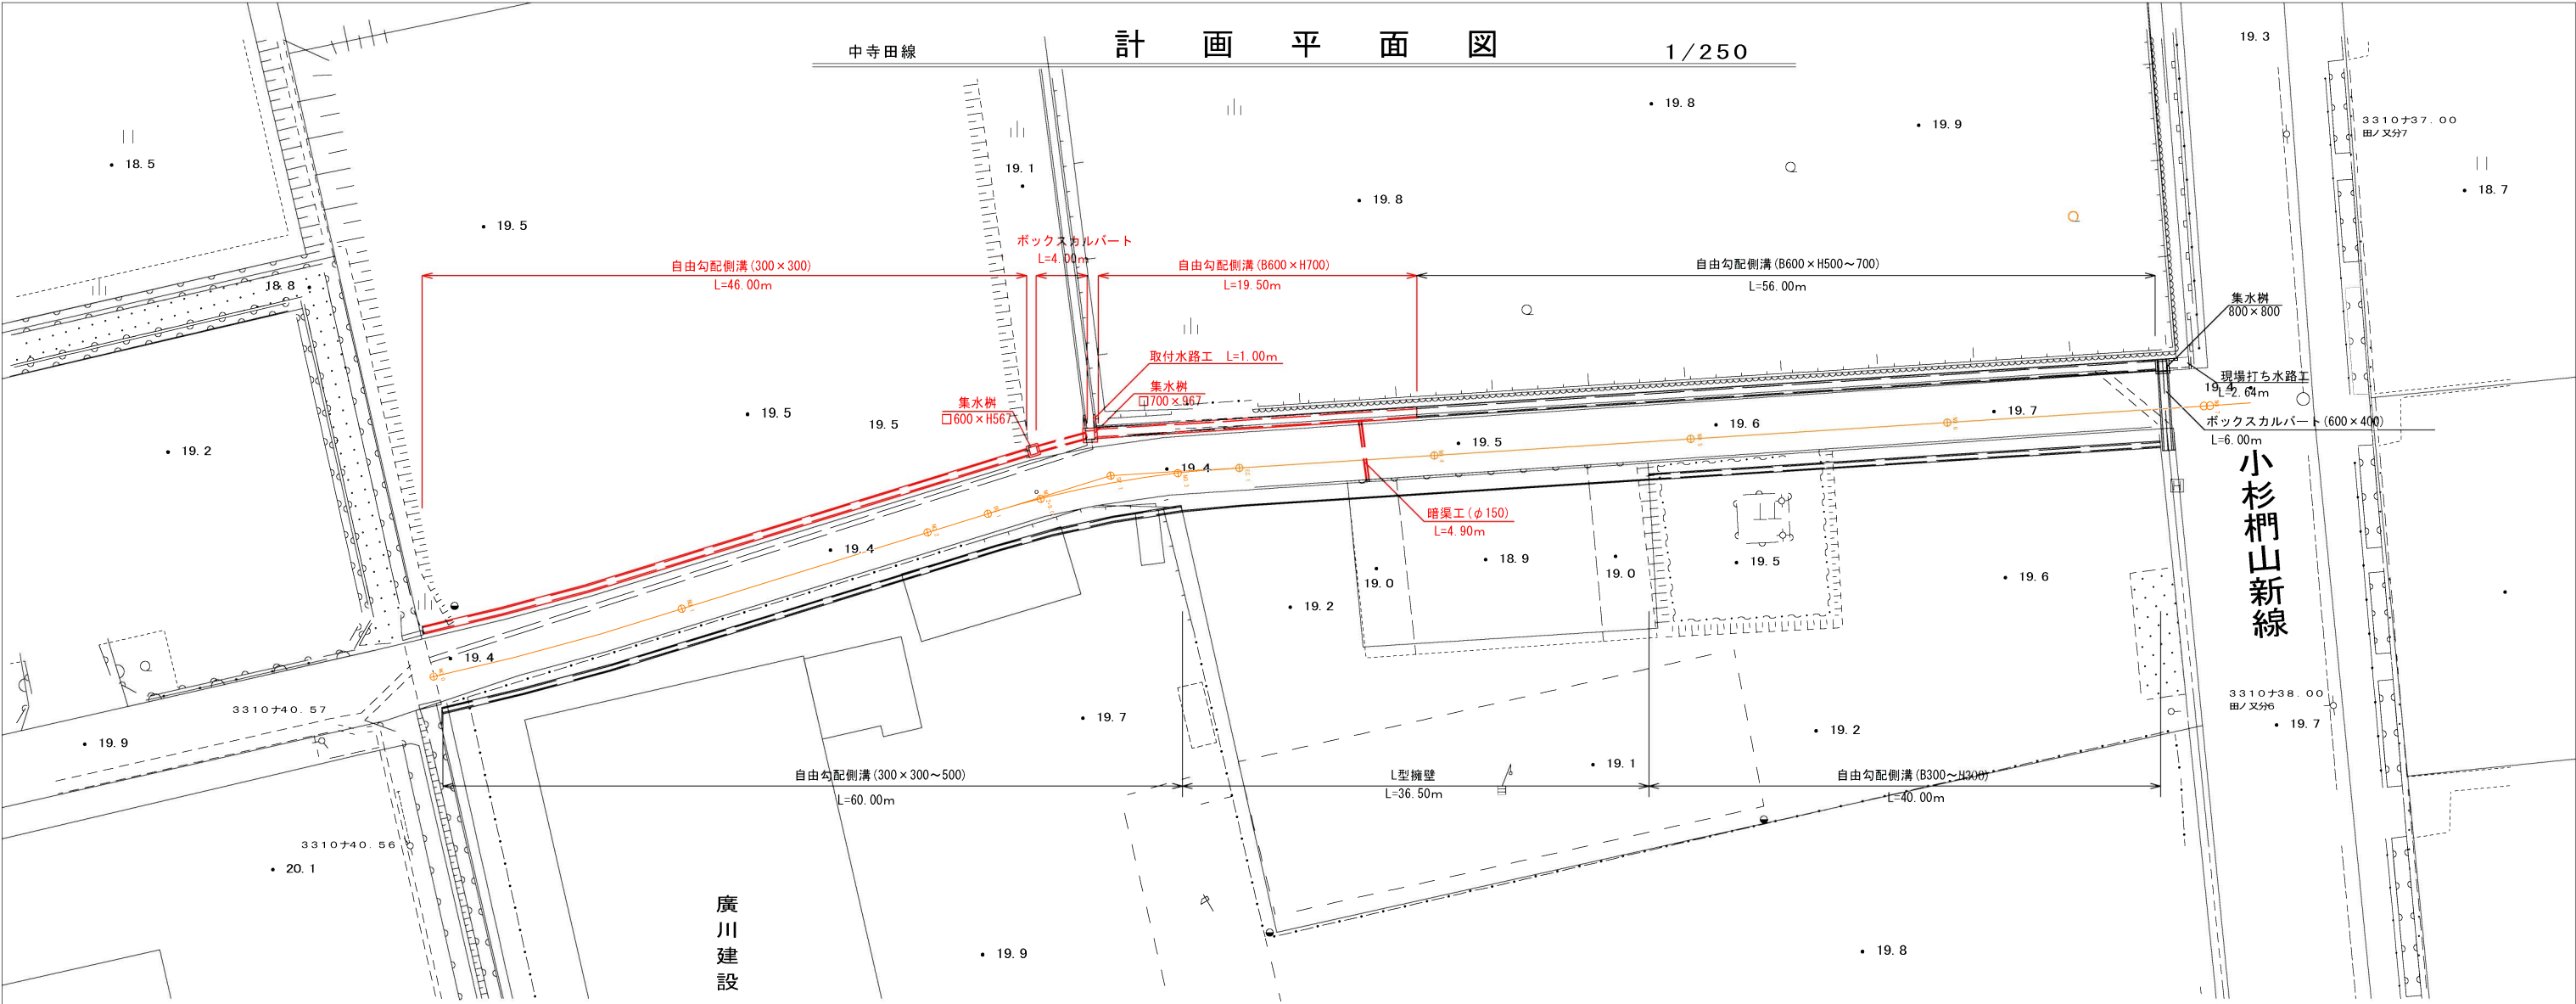


標準断面図

S=1:50 (A1)
S=1:100 (A3)


NO. 1付近

NO. 3付近

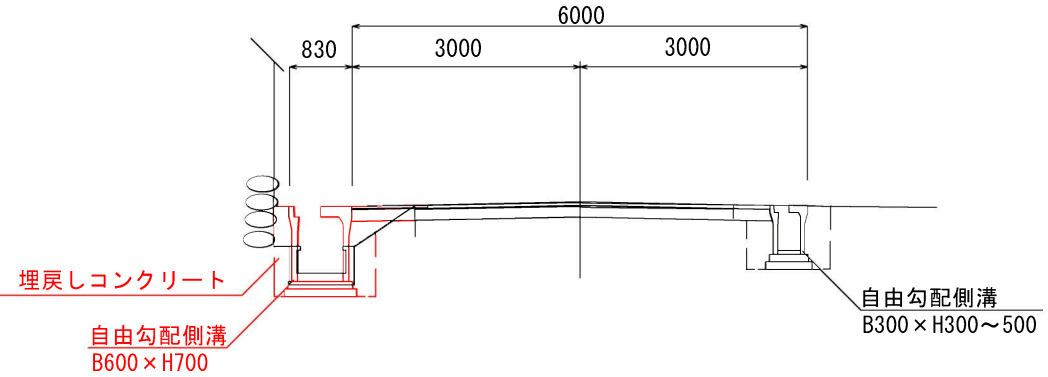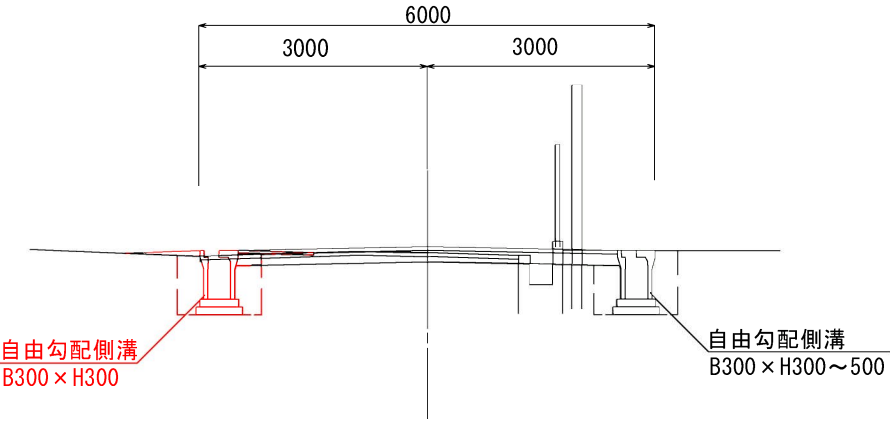


令和 7 年度 第 号	
下新川郡 入善町 柵山 地内	
中寺田線改良その2工事	
縮 尺	葉中 第 号
平成 年 月 日 製作	
富 山 県 入 善 町 役 場	


展開図 S = 1 : 200、1 : 40

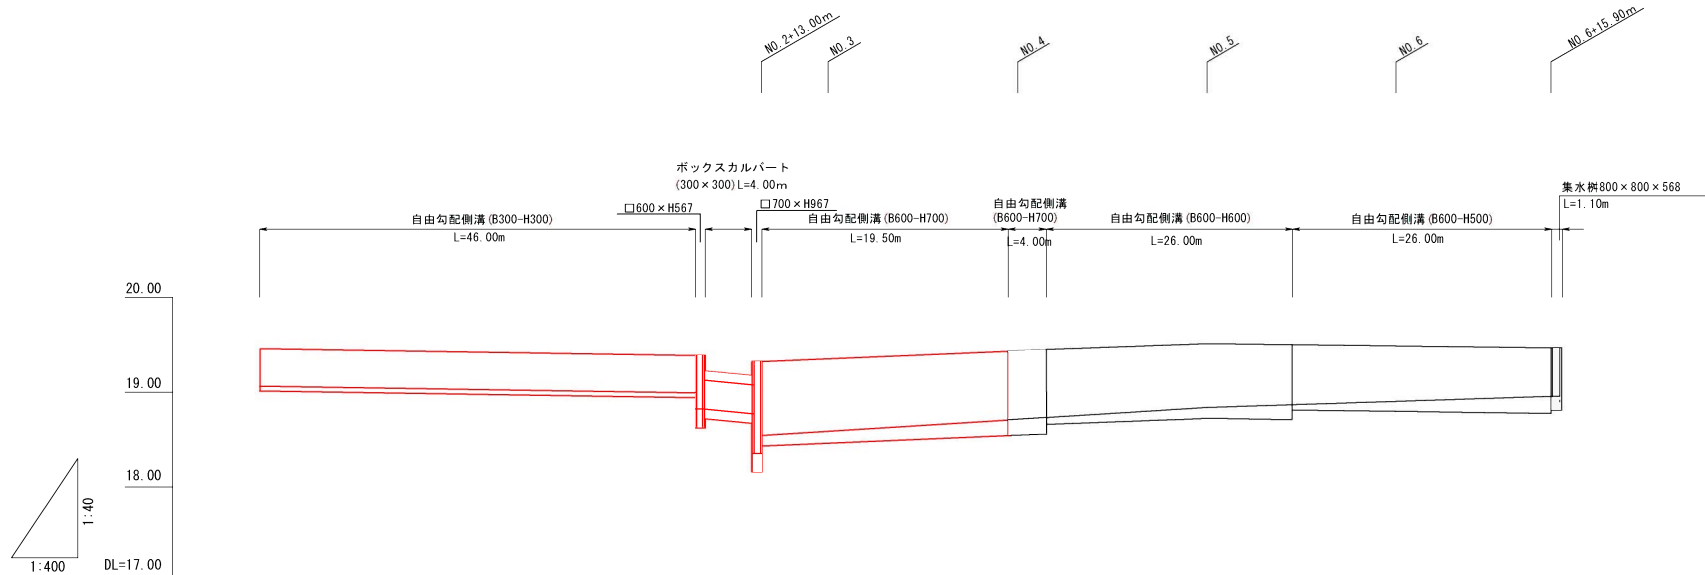

計画天端高	19.462	19.431	19.400	19.391	19.327	19.357	19.440	19.514	19.490	19.468
計画河床高	19.066	19.036	19.005	18.996 18.824	18.773 18.360 18.545	18.588	18.679	18.839	18.906	18.959
水路勾配							i=1/393			
地盤高(道路路肩)	10.565	10.565	10.565		10.596	19.369	19.387	19.460	19.497	19.483
地盤高(現況センター)	19.400	19.400	19.400		10.648	19.384	19.417	19.447	19.483	19.585
追加距離	60.00	60.00	60.00		53.00	60.00	80.00	100.00	120.00	136.40
単距離	5.50	5.50	5.50		0.00	5.50	20.00	20.00	20.00	16.40
測点	No.0	No.1	No.2		+13.00	No.3	No.4	No.5	No.6	+16.40
地盤高(道路路肩)	10.565	10.565	19.402			19.320	19.380	19.457	19.477	19.601
水路勾配							i=1/393			
計画河床高	18.867	18.933	19.000			19.057	19.524	19.499	19.480	
計画天端高	19.462	19.437	19.402			19.357	19.440	19.204	19.137	19.085 18.916

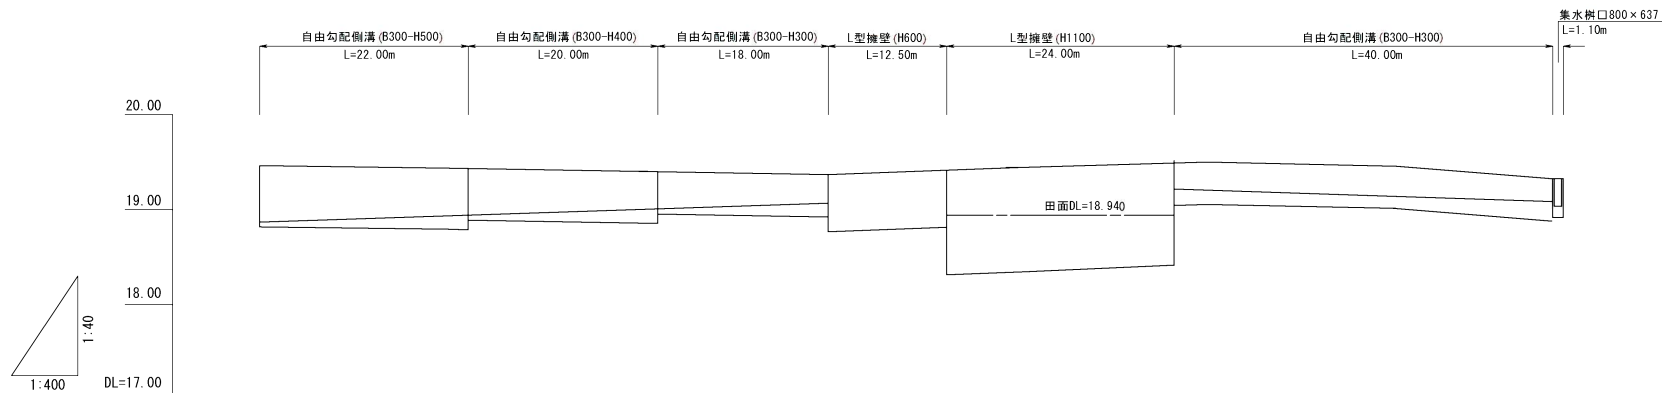


VS側溝 600×400～900標準断面図 S = 1 : 20

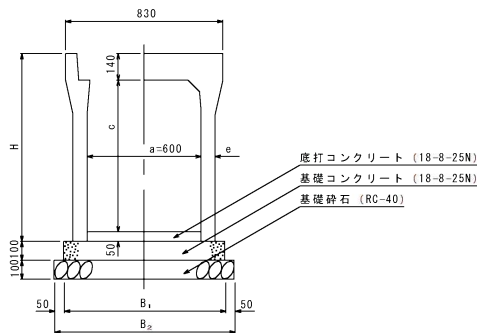

寸法表及び材料表 (10m当り)									
呼び名 (a x c)	寸法 B1	寸法 B2	寸法 H	寸法 e	参考量 (kg)	基礎砕石 (m³)	基礎 コンクリート (m³)	底打 コンクリート (m³)	型枠 製品 (本)
600x 400					590 640				
x 500	830	930	690	65	700	0.93	0.83		
x 600			790		760			0.30	2.00
x 700			890		890				5.0
x 800	850	950	990	75	960	0.95	0.85		
x 900			1090		1030				


VS側溝 300×300～1100標準断面図 S = 1 : 20

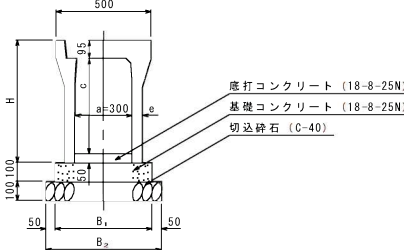

寸法表及び材料表 (10m当り)									
呼び名 (a x c)	寸法 B1	寸法 B2	寸法 H	寸法 e	参考量 (kg)	切込砕石 (m³)	基礎 コンクリート (m³)	底打 コンクリート (m³)	型枠 製品 (本)
300x 300	500	600	445	50	326	0.60	0.50		
x 400	510	610	545	55	403	0.61	0.51	0.15	2.00
x 500			645		455				5.0

集水樹工詳細図

S=1:20

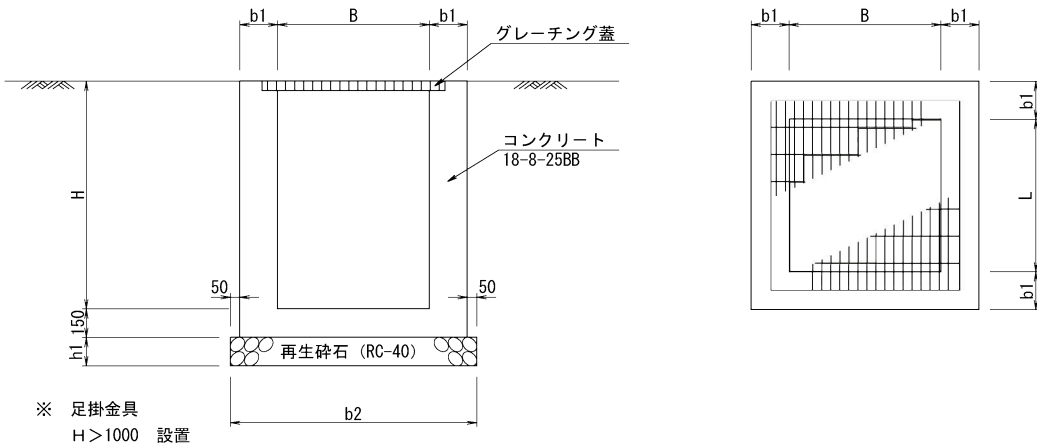

集水樹工 寸法・材料表

記号	寸法 (mm)				数量				
	H	b1	b2	h1	コンクリート m³	型枠 m²	再生砕石 m²	グレーチング蓋 枚	足掛け金具 本
B700 - L700 - H967	967	150	1100	150	0.64	7.60	1.21	2(T-25)	—
B600 - L600 - H567	567	150	1000	150	0.38	6.88	1.00	2(T-25)	—

<数量計算式> コンクリート V=(B+b1×2)×(L+b1×2)×(H+0.15)−B×L×H
型枠 A=[B+L+(B+b1×2)+(L+b1×2)]×(H+0.15)×2
再生砕石 A=b2×b2


令和 7 年度 第 号	
下新川郡 入善町 棚山 地内	
中寺田線改良その2工事	
自由勾配側溝展開図、構造図	葉中
縮尺 図示	第 号
令和 年 月 日 製作	
富山県入善町役場	

DL=17.00

DL=17.00

DL=17.00

掘削	0.04
床堀	0.82
埋戻し	0.50
不陸整正	—
路盤工	0.35
表層工	1.00
AS剥取	1.50
Co取壊し	—
表土剥取	—
表土戻し	—

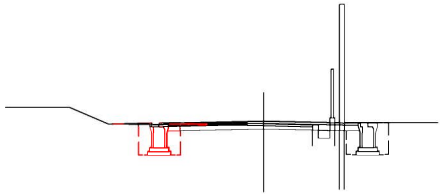


NO. 2

GH=12.391
FH=12.452

L=20.00

L=16.35

掘削	0.03
床堀	0.79
埋戻し	0.50
不陸整正	—
路盤工	0.35
表層工	1.00
AS剥取	1.50
Co取壊し	—

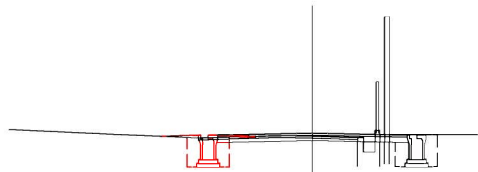


NO. 1

GH=12.405
FH=12.487

L=20.00

掘削	—
床堀	—
埋戻し	—
不陸整正	—
路盤工	—
表層工	—
AS剥取	—
Co取壊し	—

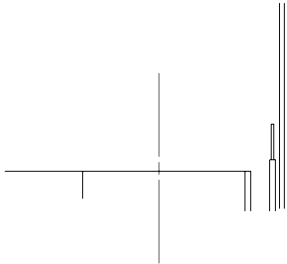

NO. 0

GH=19.128

掘削	—
床堀	—
埋戻し	—
不陸整正	—
路盤工	—
表層工	—
AS剥取	—
Co取壊し	—
表土剥取	—
表土戻し	—


掘削	—
床堀	—
埋戻し	—
不陸整正	—
路盤工	—
表層工	—
AS剥取	—
Co取壊し	—
表土剥取	—
表土戻し	—

掘削	—
床堀	—
埋戻し	—
不陸整正	—
路盤工	—
表層工	—
AS剥取	—
Co取壊し	—

DL=17.00

DL=17.00

掘削	0.02
床堀	0.47
埋戻し(碎石)	0.31
不陸整正	—
路盤工	0.83
表層工	1.00
AS剥取	0.17
Co取壊し	0.34

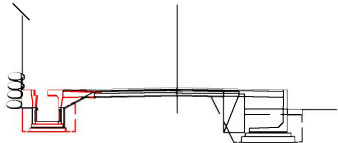


No. 4

GH=12.450
FH=12.500

L=1.40

L=18.60

掘削	0.02
床堀	0.47
埋戻し(碎石)	0.35
不陸整正	—
路盤工	0.83
表層工	1.00
AS剥取	0.17
Co取壊し	0.34

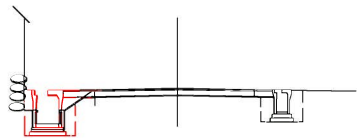

NO. 3

GH=12.398
FH=12.417

掘削	—
床堀	—
埋戻し	—
不陸整正	—
路盤工	—
表層工	—
AS剥取	—
Co取壊し	—
表土剥取	—
表土戻し	—

掘削	—
床堀	—
埋戻し	—
不陸整正	—
路盤工	—
表層工	—
AS剥取	—
Co取壊し	—

令和7年度				
工事名	中寺田線改良その2工事			
工事箇所	入善町 栢山 地内			
図 称	横 断 面 図	縮 尺	1/100	
設計年月日		番 号		
課 長	係 長	合 議	審 査	設計者
入 善 町				