


施工箇所位置図




計 画 平 面 図

S=1:1000 (A1)
S=1:2000 (A3)

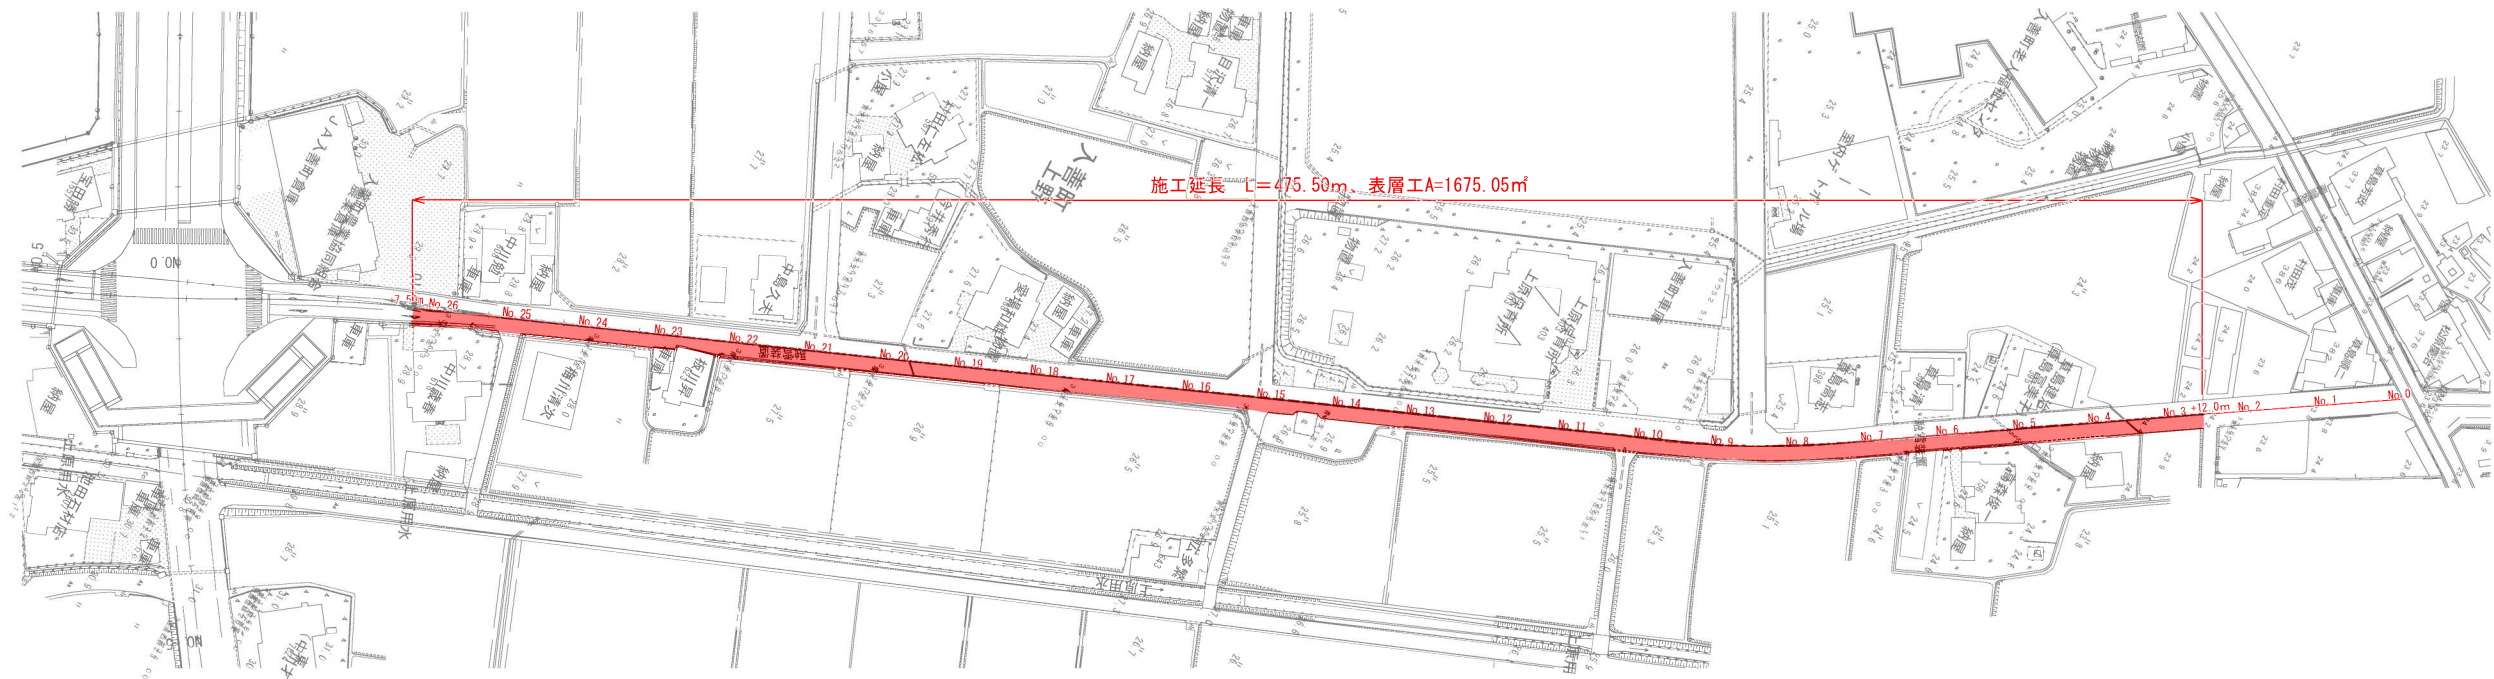

標 準 断 面 図
(No.16 付 近)

S=1:25 (A1)
S=1:50 (A3)

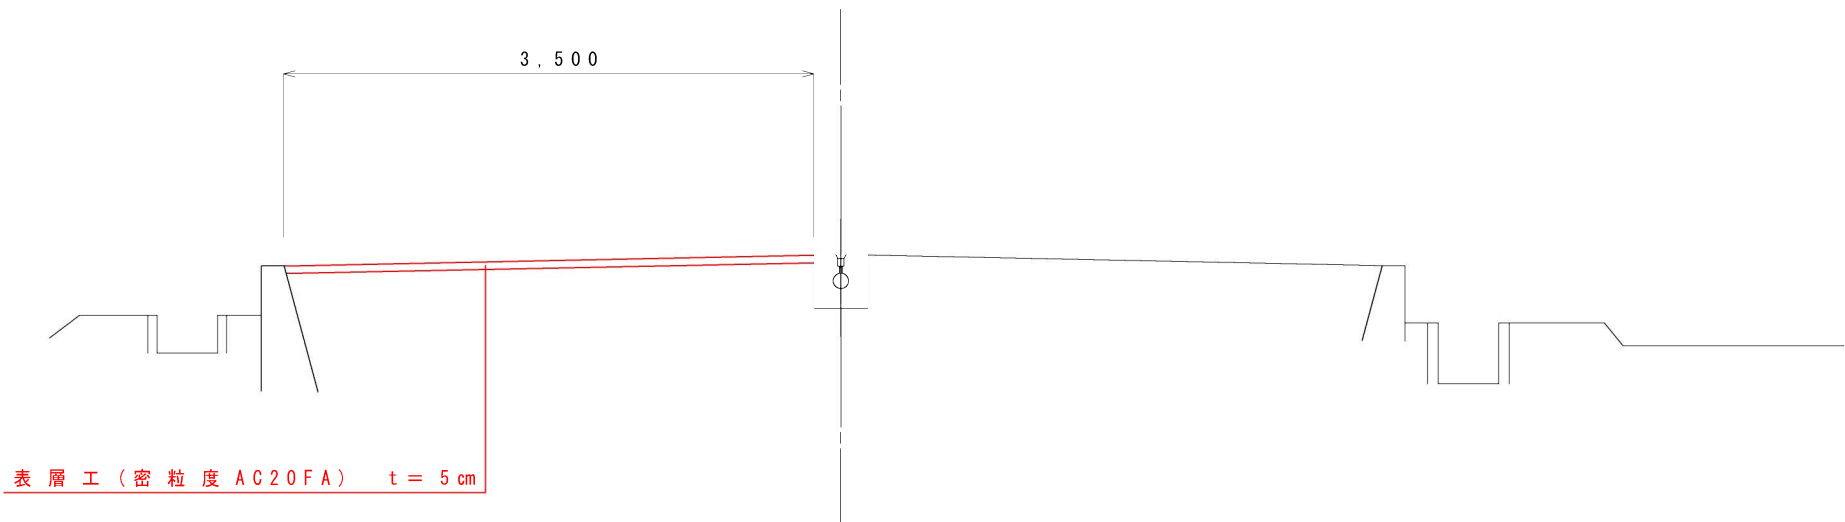

年度 第 号	
吉原国道線	
下新川郡 入善町 邑町 地内	
吉原国道線舗装修繕工事	
計 画 平 面 図	葉 中
標 準 断 面 図	第 号
縮 尺 : 図 示	
年 月 日	製 作
富 山 県 入 善 町 役 場	