

高瀬湧水の庭トイレ整備工事


番 号	図 面 名 称
A-00	表紙・図面リスト
A-01	特記仕様書・付近見取図・床面積求積図
A-02	敷地面積求積図
A-03	配置図・平面図
A-04	仕上表・立面図・展開図
A-05	断面詳細図・建具表
A-06	構造伏図・基礎詳細図
M-01	衛生設備 配置図・平面図
E-01	電気設備配線図

高瀬湧水の庭トイレ整備工事		Date : '25.09.12
表紙・図面リスト		Scale —
スタジオプラカ	一級建築士事務所登録 第(4)1786号 一級建築士登録 第325784号 飯田憲司 富山県下新川郡入善町上飯野新89-4 TEL 0765-72-1971 FAX 0765-72-1974	設 計 飯田憲司
		No. A-00


[illegible]

付近見取図


申請地：下新川郡入善町高瀬102-1、103-1

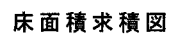


高瀬湧水の庭トイレ整備工事		Date	'25.09.12
特記仕様書・付近見取図・床面積求積図		Scale	1/100
スタジオプラカ	一級建築士事務所登録 第(4)1786号 一級建築士登録 第325784号 飯田憲司 富山県下新川郡入善町上飯野新89-4 TEL 0765-72-1971 FAX 0765-72-1974	設 計 飯田憲司	No. A-01

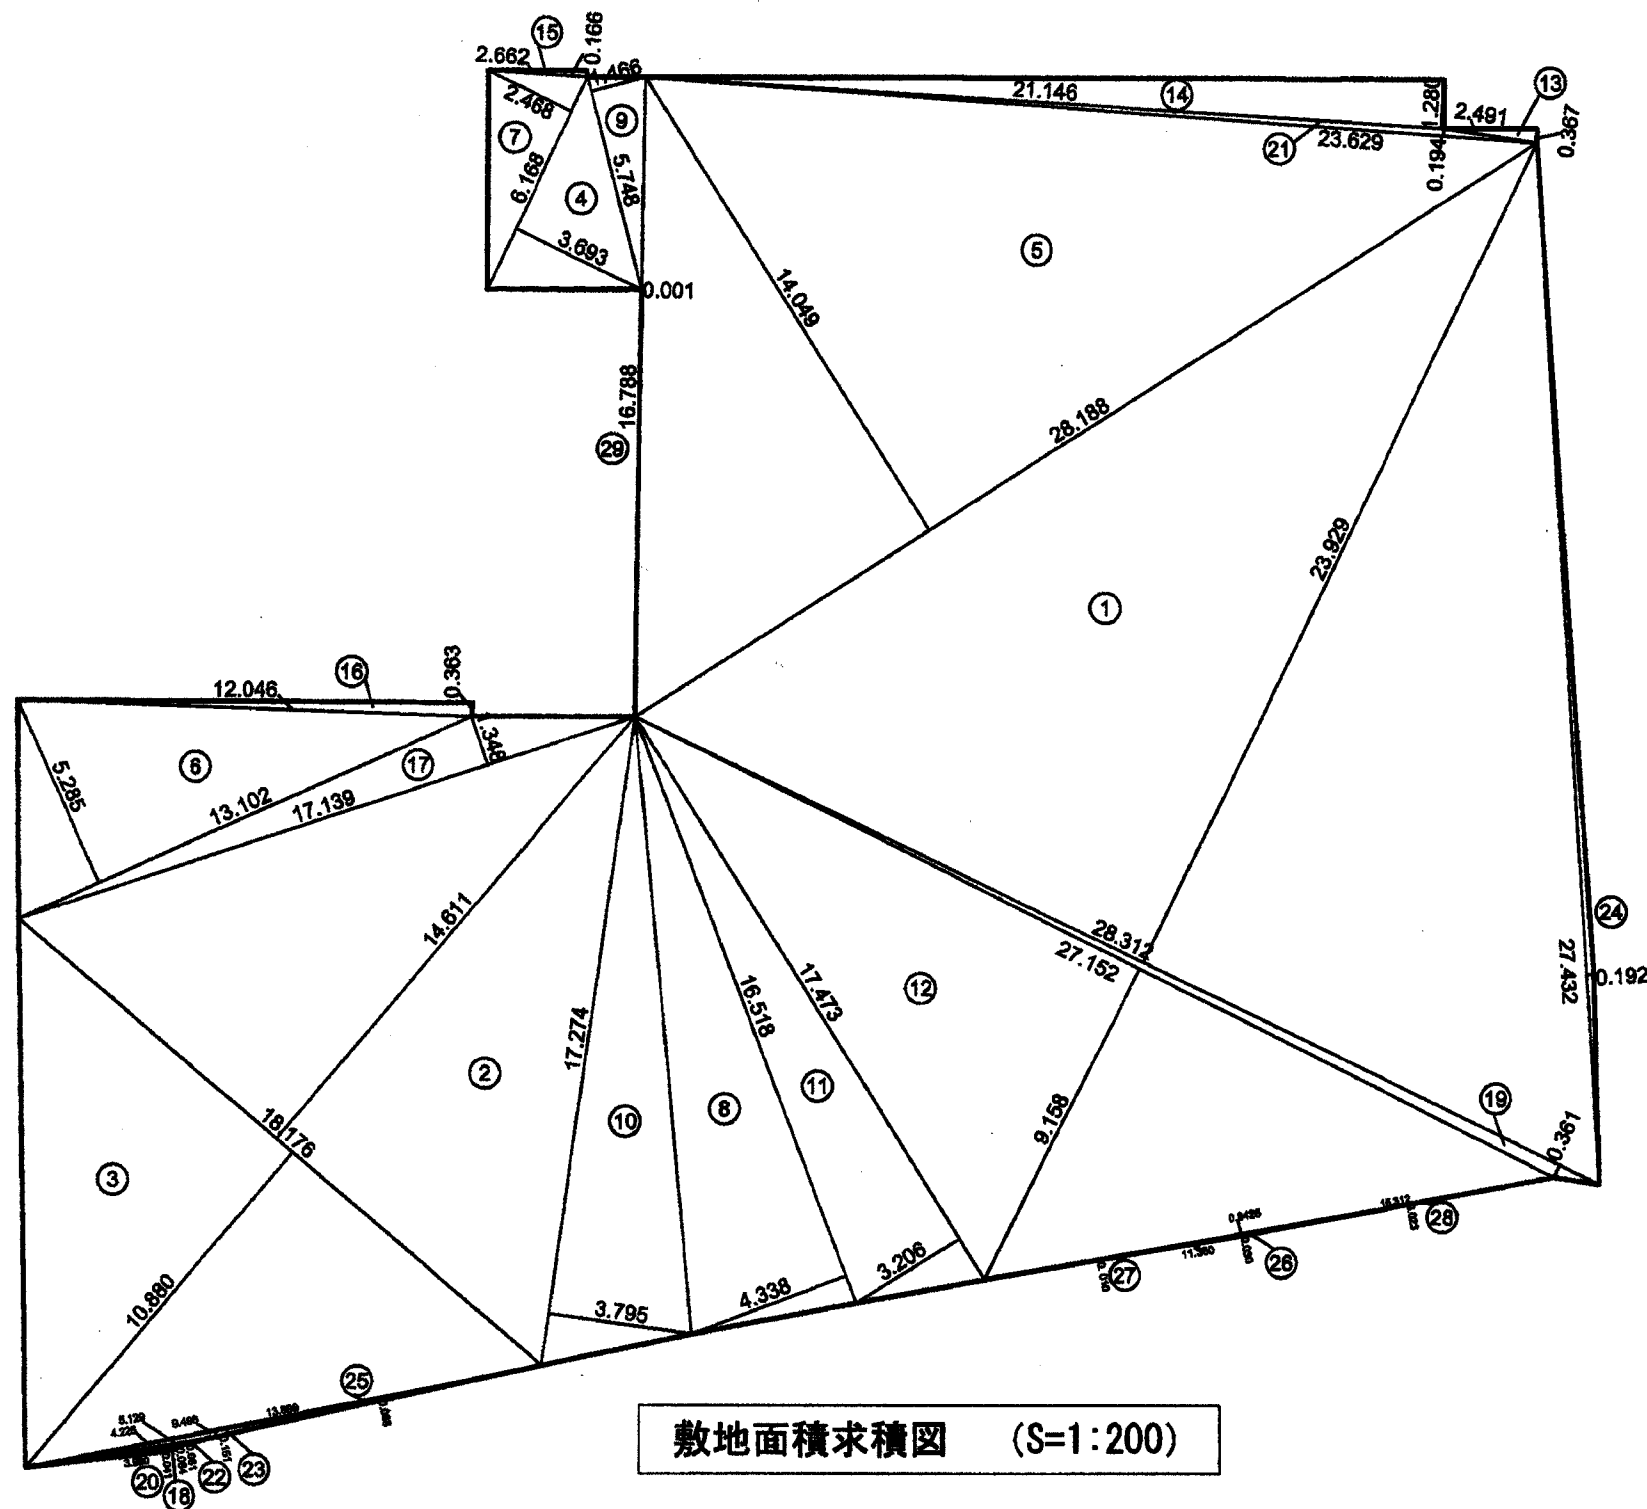


No.	底辺	高さ	面積
1	28.312	23.929	677.477848
2	18.176	14.611	265.569536
3	18.176	10.880	197.754880
4	6.168	3.693	22.778424
5	28.188	14.049	396.013212
6	13.102	5.285	69.244070
7	6.168	2.468	15.222624
8	16.518	4.338	71.655084
9	5.748	1.466	8.426568
10	17.274	3.795	65.554830
11	17.473	3.206	56.018438
12	27.152	9.158	248.658016
13	2.491	0.367	0.914197
14	21.146	1.280	27.066880
15	2.662	0.166	0.441892
16	12.046	0.363	4.372698
17	17.139	1.348	23.103372
18	4.225	0.084	0.354900
19	28.312	0.361	10.220632
20	3.980	0.041	0.163180
21	23.629	0.194	4.584026
22	5.129	0.061	0.312869
23	9.496	0.151	1.433896
24	27.432	0.192	5.266944
25	13.899	0.088	1.223112
26	8.425	0.030	0.252750
27	11.360	0.010	0.113600
28	15.312	0.023	0.352176
29	16.788	0.001	0.016788
合計			2,174.567442
1/2			1,087.283721
面積			1,087.28 m ²

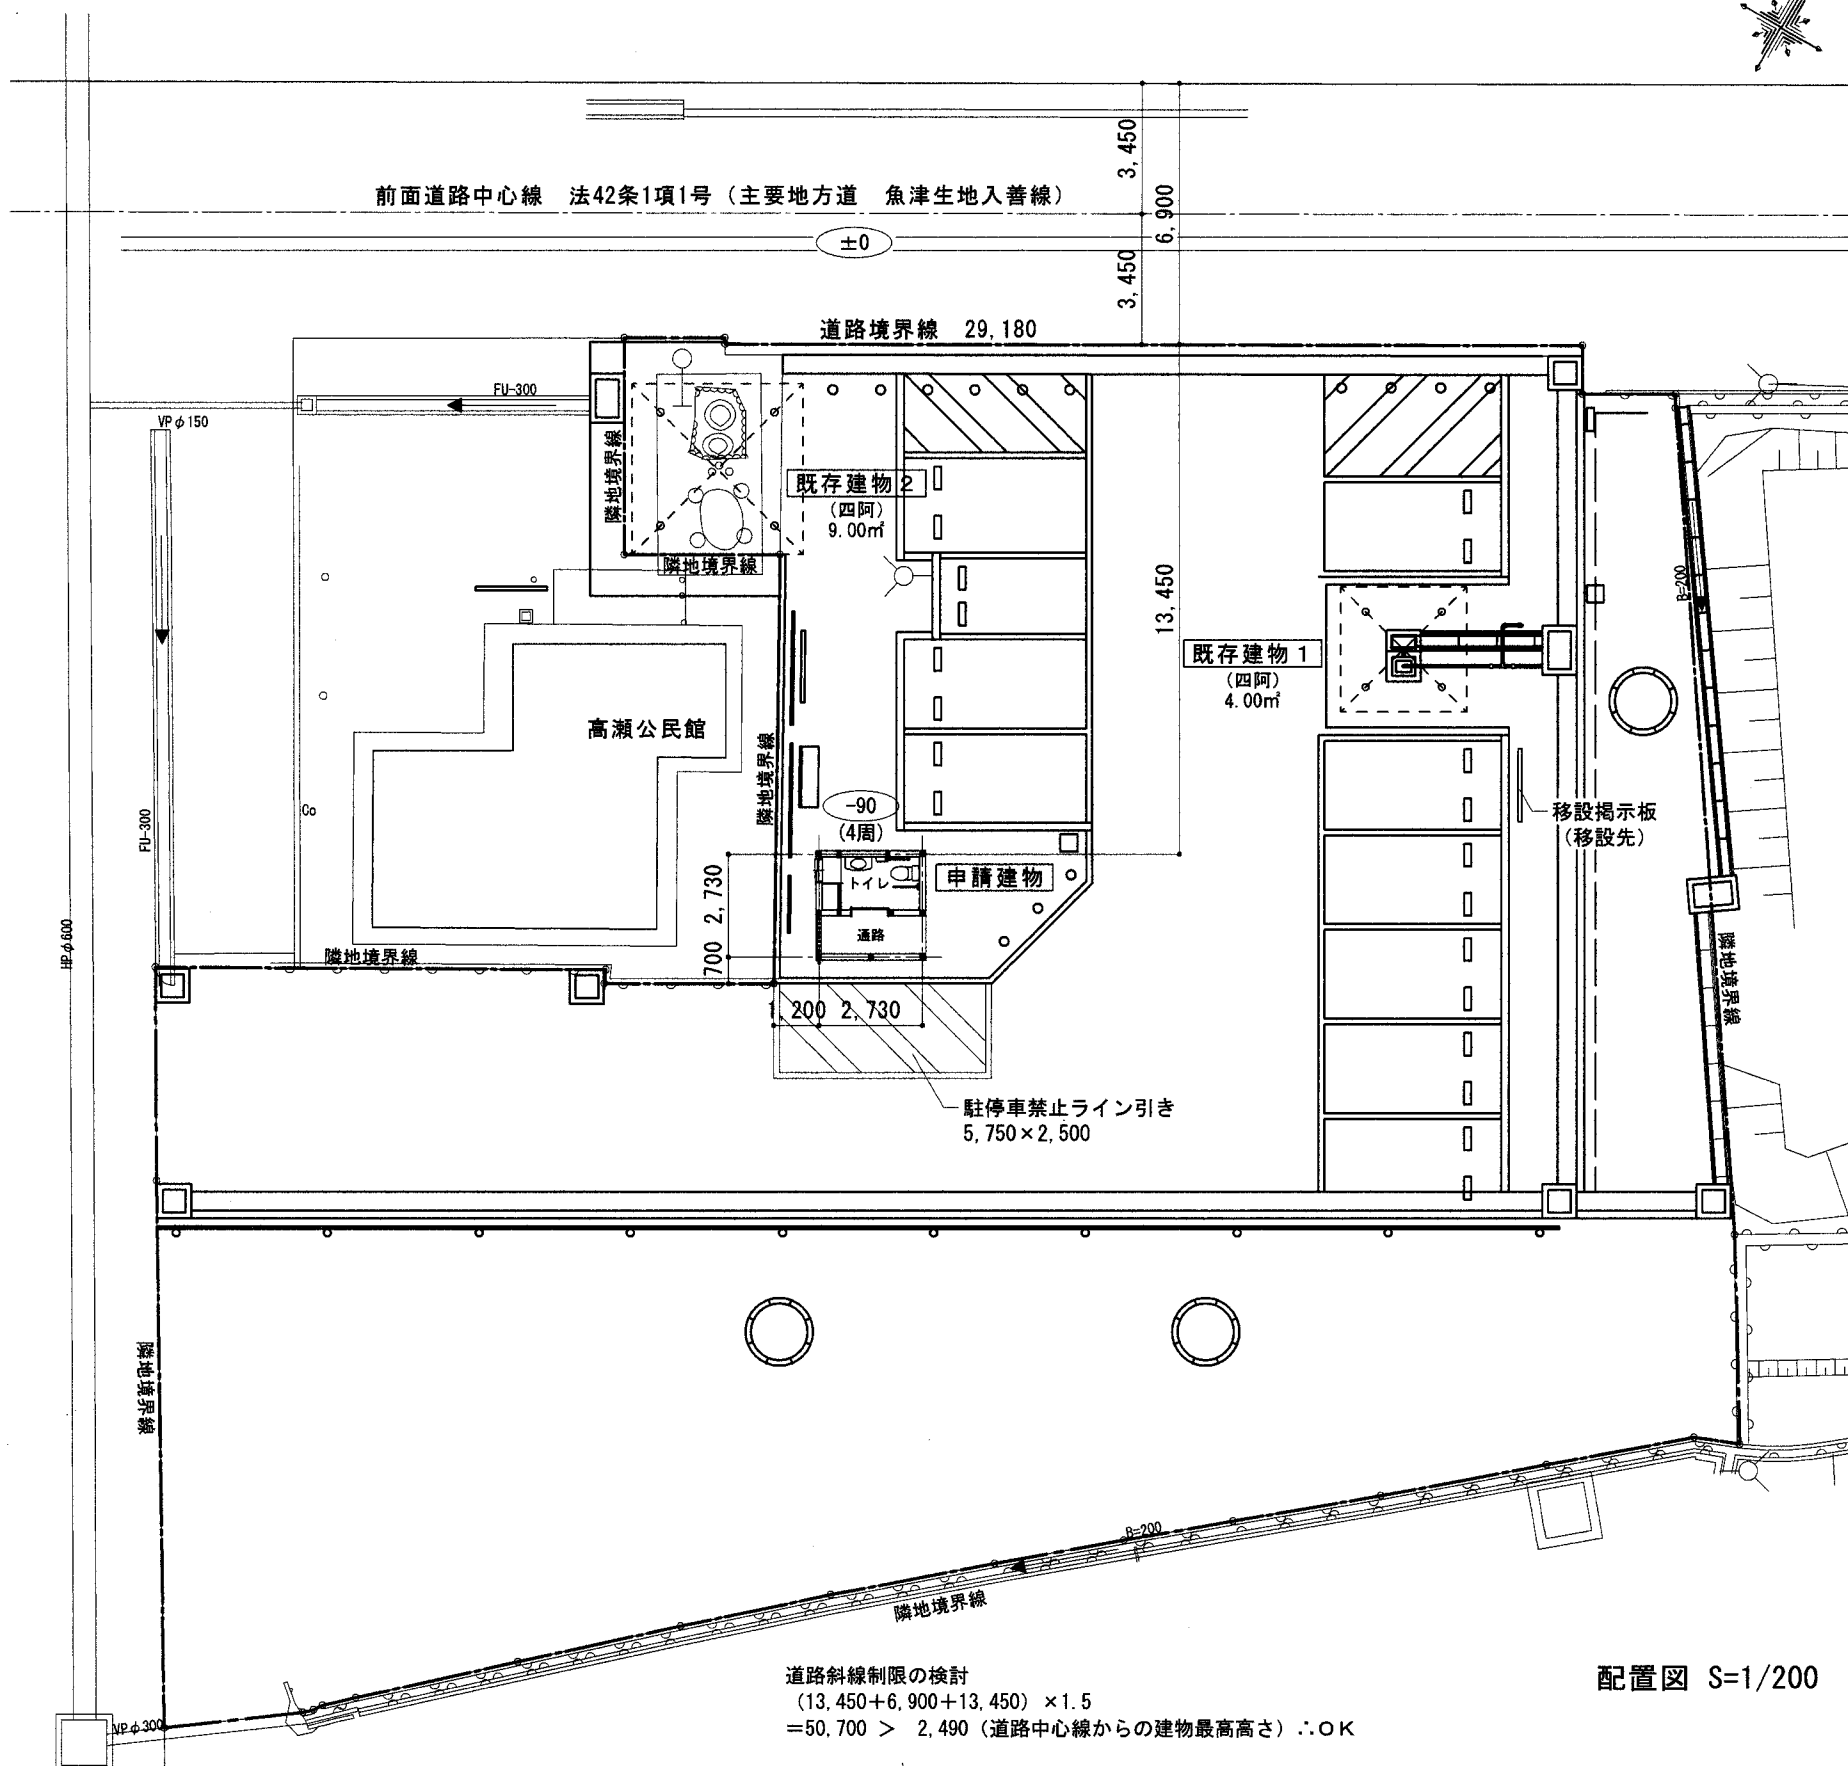

配置図 S=1/200

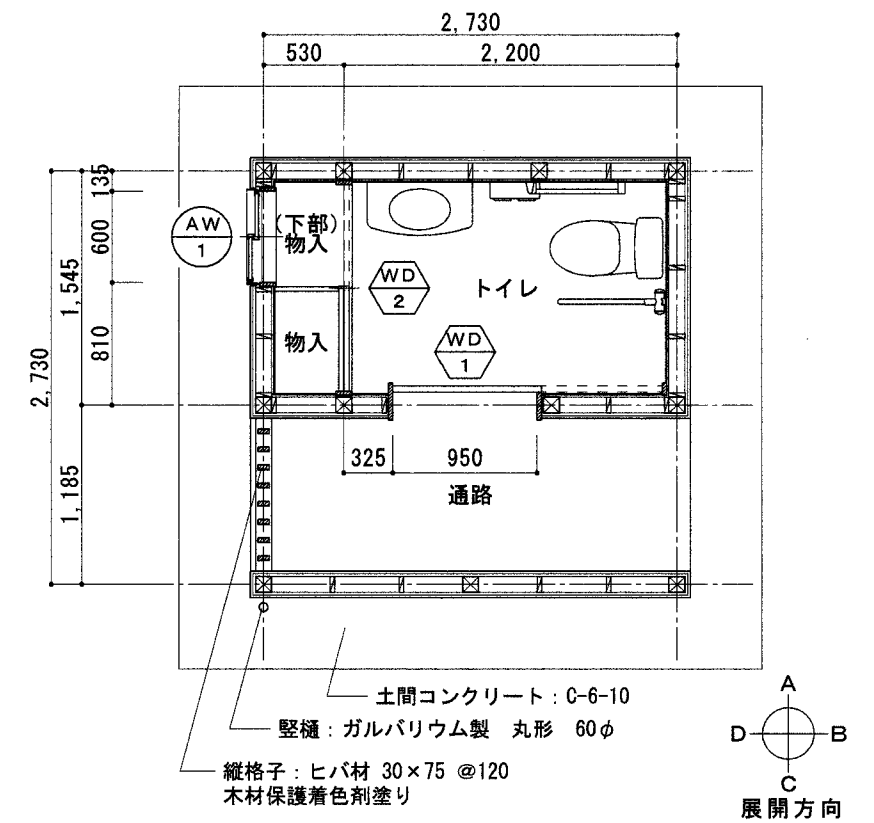

平面図 S=1/50

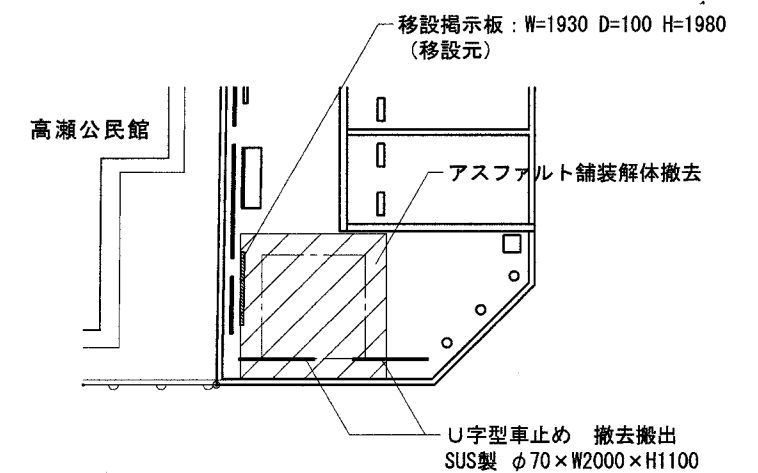


解体配置図 S=1/200


高瀬湧水の庭トイレ整備工事		Date	'25.09.12
配置図・平面図		Scale	1/200 1/50
スタジオプラカ	一級建築士事務所登録 第(4)1786号 一級建築士登録 第325784号 飯田憲司 富山県下新川郡入善町上飯野新89-4 TEL 0765-72-1971 FAX 0765-72-1974	設計 飯田憲司	No.
			A-03

仕上表

【外部】		【内部】（トイレ・物入）	
屋根	カラーガルバリウム鋼板 t=0.4 立てハゼ葺	床	コンクリート金ゴテ押えの上防塵用塗床材（ノンスリップ）
軒裏	ケイカル板 t=6 EP塗	巾木	防塵用塗床材
軒樋	ガルバリウム製 半円形 105φ	壁	構造用合板 t=12下地 ケイカル板 t=8（突付け） 防水型複層仕上塗材
竪樋	ガルバリウム製 丸形 60φ	廻縁	木製 21×10
外壁 【参考品番】	木繊維混入セメントケイカル板 t=14 外装薄塗材 E モエンパネル t=14 ジョリパット仕上げ（ニチハモエン大壁工法） JQ-620 モアブレーン	天井	ケイカル板 t=6 EP塗
巾木	コンクリート打放し補修		
通路床	コンクリート金ゴテ押えの上防塵用塗床材（ノンスリップ）		
通路天井	ケイカル板 t=6 EP塗		

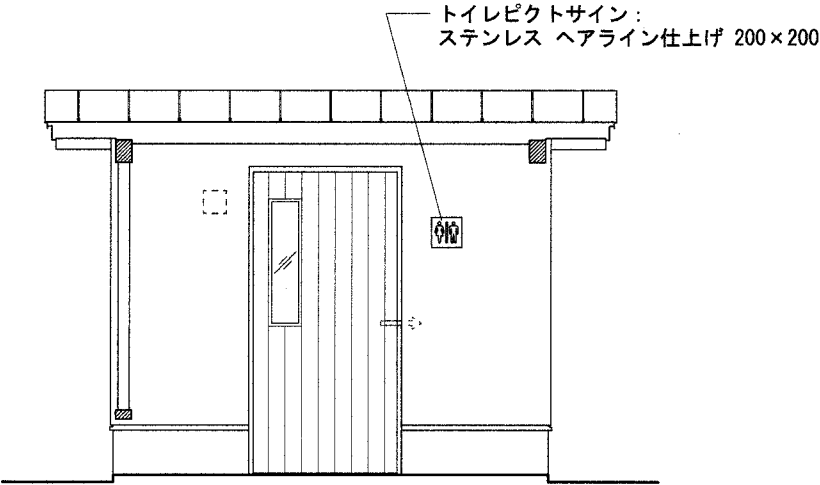

南側立面図（通路）

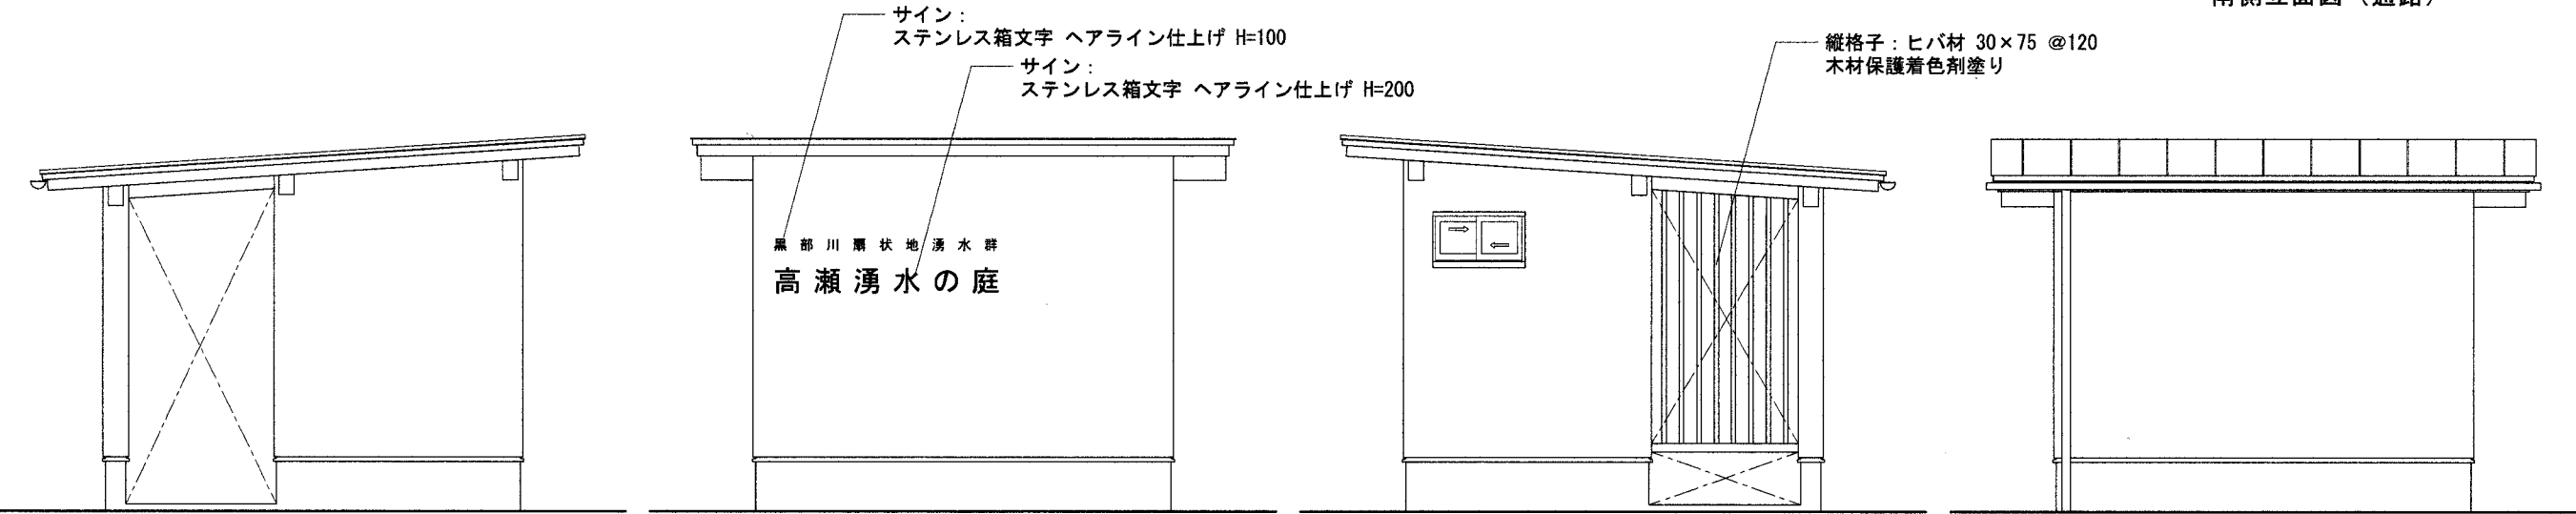


東側立面図

北側立面図

西側立面図

南側立面図

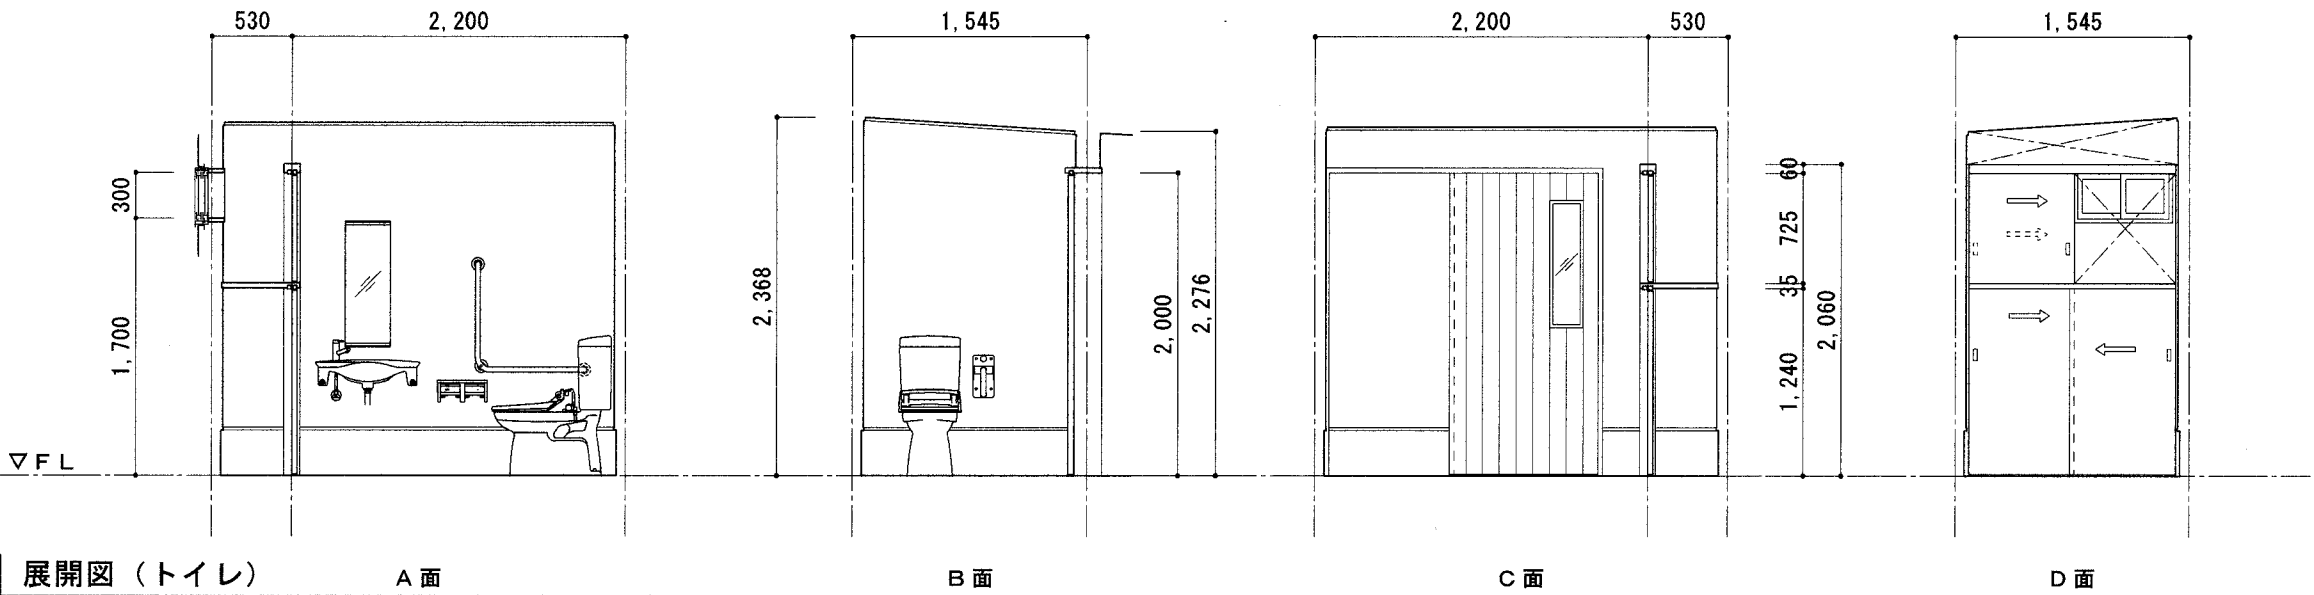

展開図（トイレ）

A 面

B 面


C 面

D 面

高瀬湧水の庭トイレ整備工事		Date	'25.09.12
仕上表・立面図・展開図		Scale	1/50
スタジオプラカ	一級建築士事務所登録 第(4)1786号	設 計 飯田憲司	No. A-04
	富山県下新川郡入善町上飯野新89-4 TEL 0765-72-1971 FAX 0765-72-1974		

建具表

符 号	数 量	AW 1	1ヶ所	WD 1	1ヶ所	WD 2	1ヶ所
姿 図 S=1:60							
型 式		引違い窓 半外付型		片引きフラッシュ吊り戸		引違いフラッシュ吊り戸	
建 具	見込 仕上	86 アルミカラー		40 杉板 木材保護着色剤塗り		30 ポリ合板張り	
枠	見込 見付 材質 仕上	110 25 ビーラー 木材保護着色剤塗り		240 30 35 (鴨居) ビーラー 木材保護着色剤塗り		105 25 ビーラー 木材保護着色剤塗り	
金 物		クレセント錠		引棒 表示錠 ハンガーレール金物一式		引手 ハンガーレール金物一式	
ガラス		F4		F4			
備 考		網戸				鴨居 棚板 仕切板	

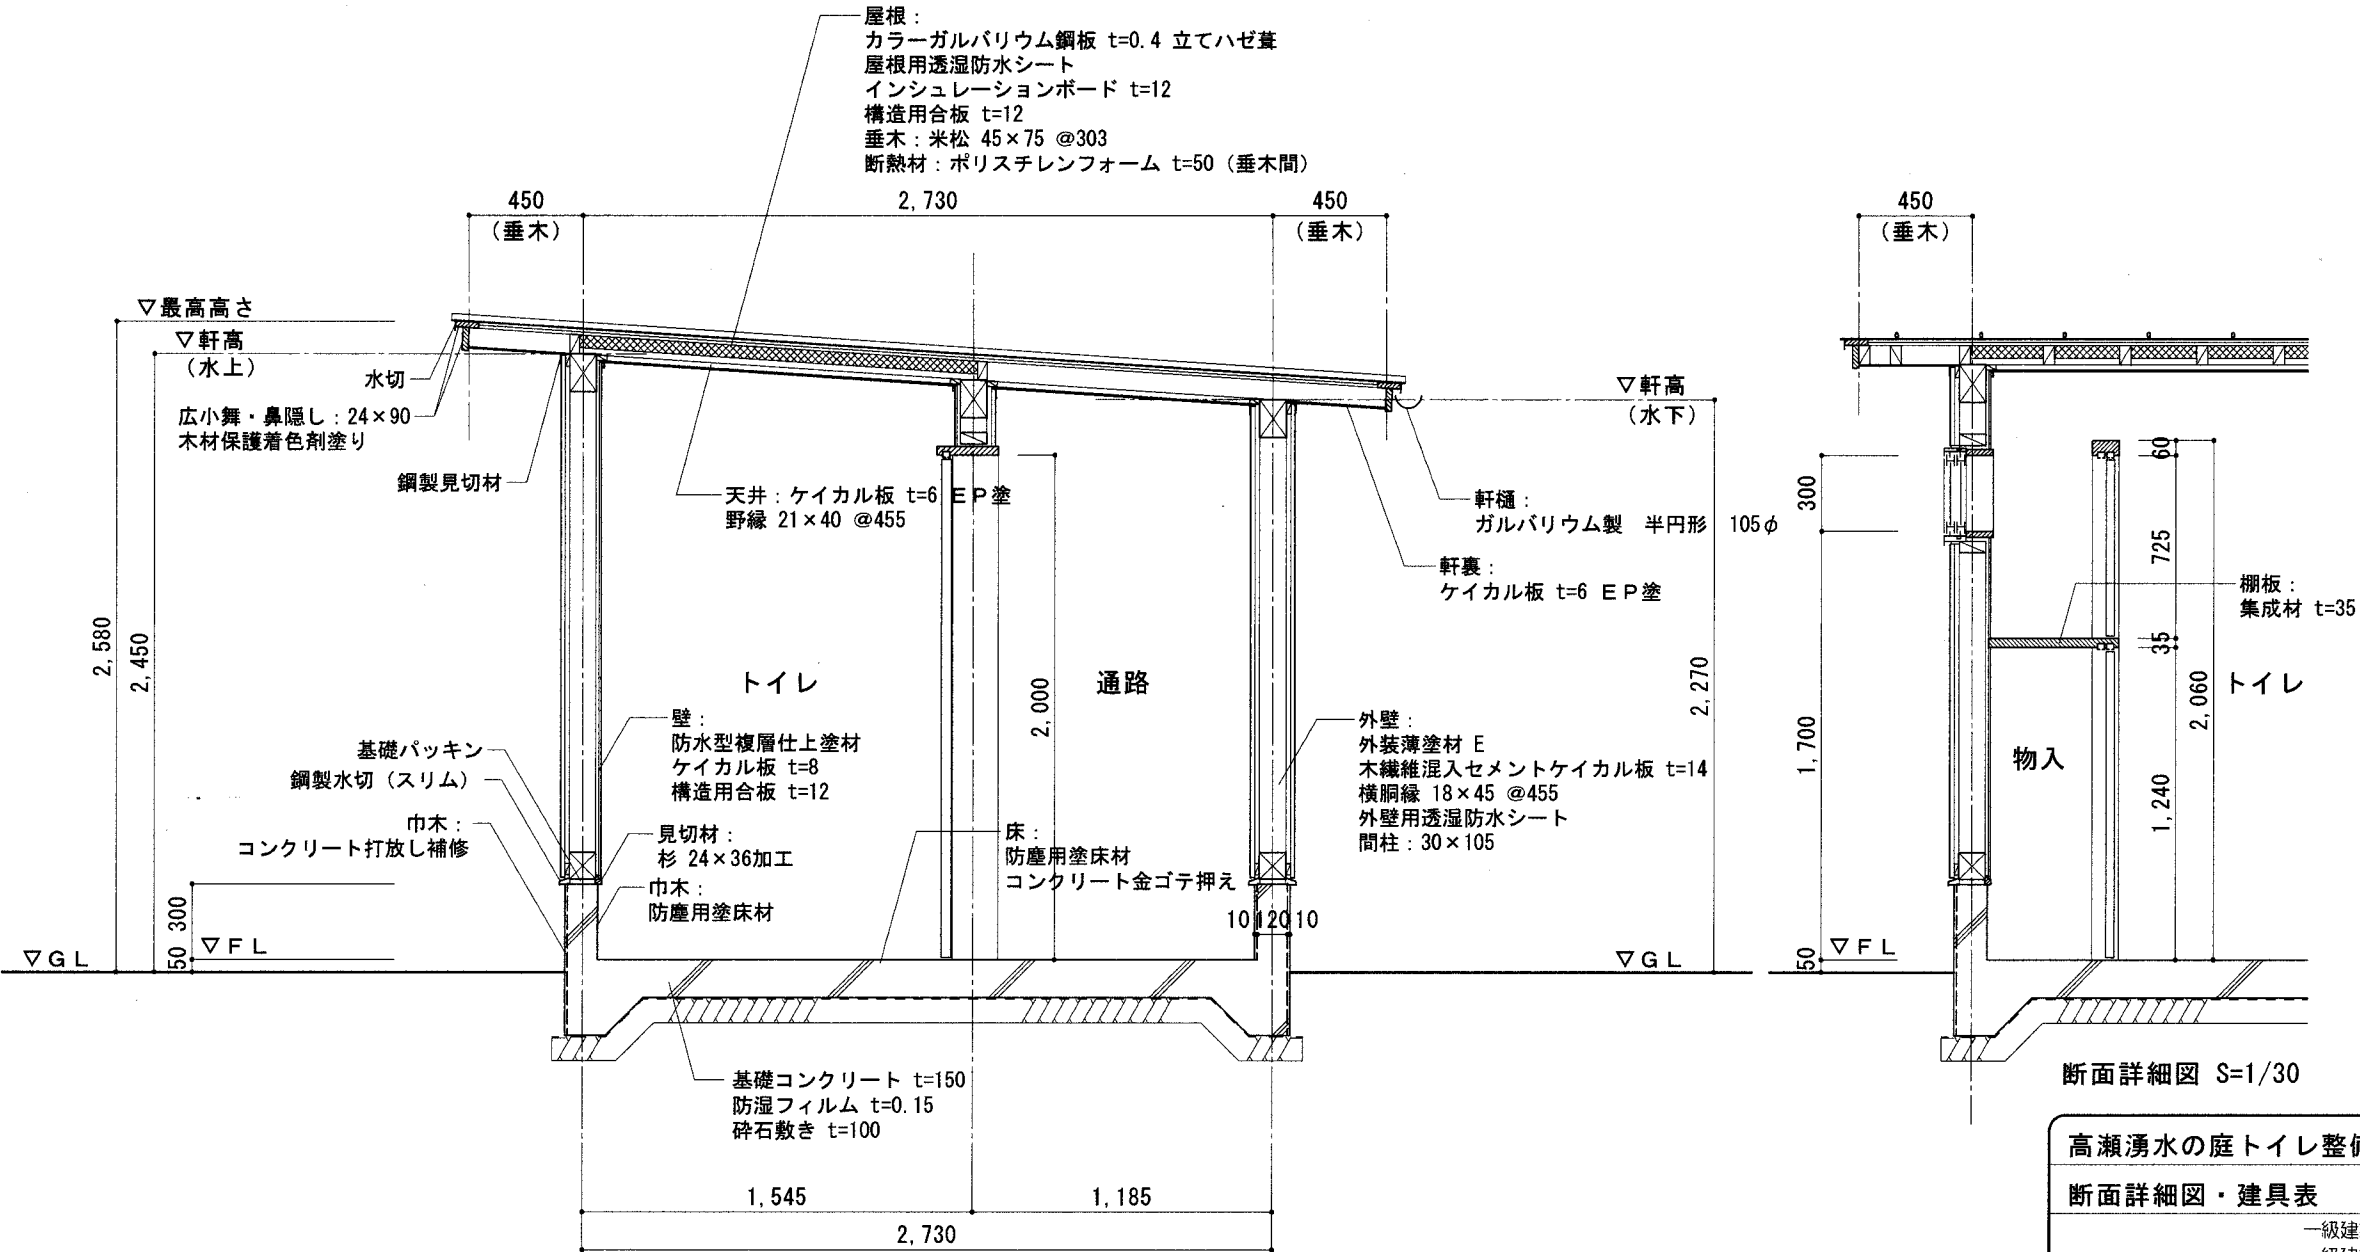

断面詳細図 S=1/30

高瀬湧水の庭トイレ整備工事

断面詳細図・建具表

スタジオプラカ

一級建築士事務所登録 第(4)1786号
一級建築士登録 第325784号 飯田憲司
富山県下新川郡入善町上飯野新89-4
TEL 0765-72-1971 FAX 0765-72-1974


設 計
飯田憲司

Date
'25.09.12


Scale
1/30 1/60

No.


A-05

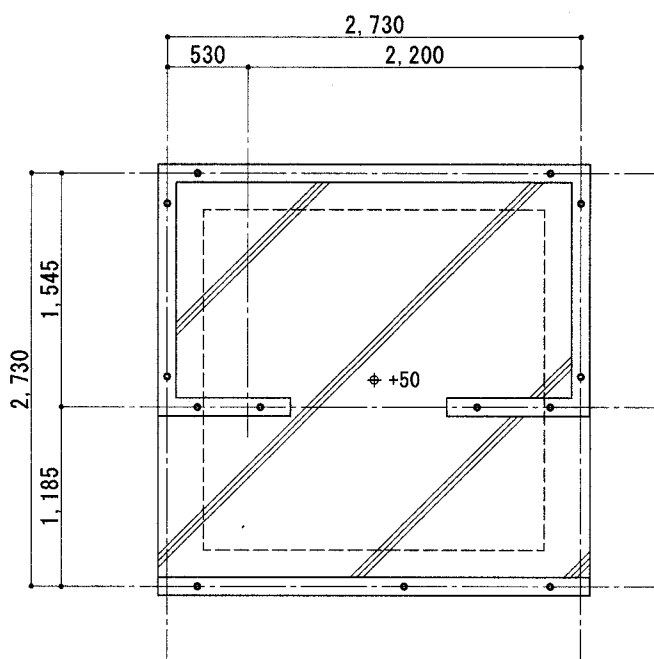

基礎伏図 S=1/50

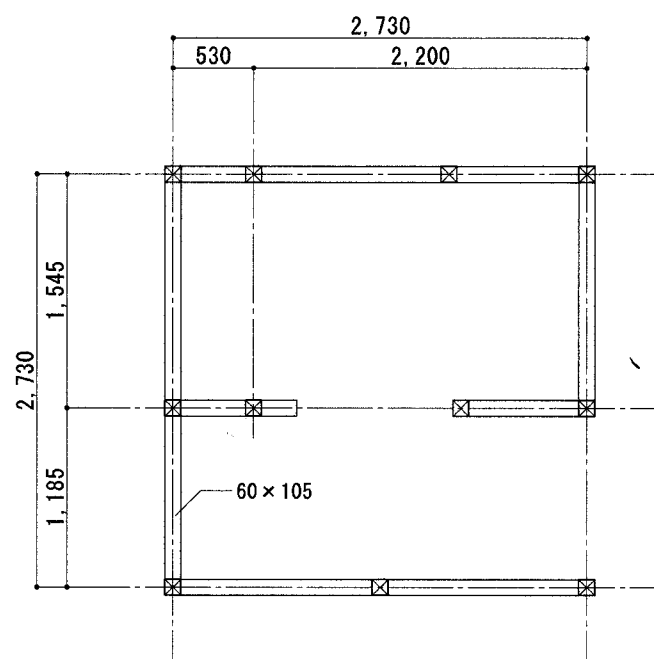


床伏図 S=1/50

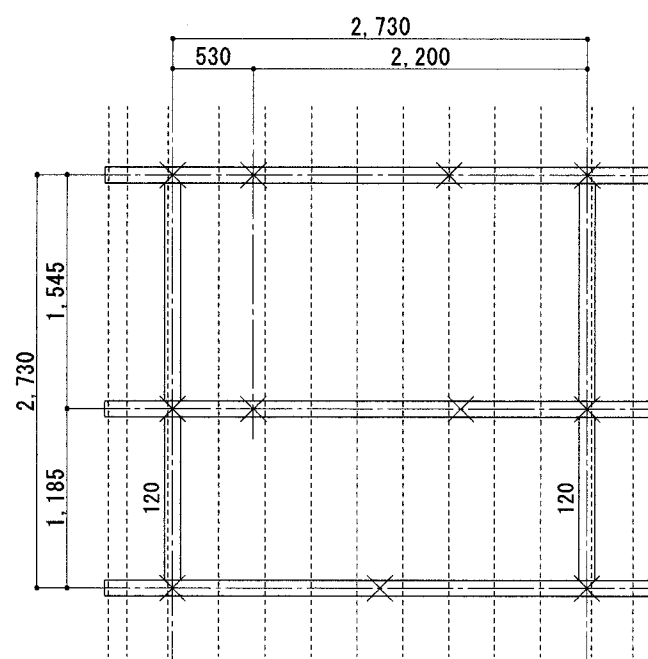

小屋伏図 S=1/50


凡 例		
小屋伏図	-----	特記なき垂木 45×75 @303
	=====	梁:巾105 成のみを記す 特記なきものは 105×150 とする
床伏図	=====	特記なき土台 105×105
	☒	柱 105×105
基礎伏図	=====	基礎立上り W=120
	。	アンカーボルト:M12 L=400
	+	設計G.Lからのレベルを示す
	////	ベタ基礎 t=150 D10@200タテヨコ

樹 種	
柱	杉 1等
梁	米松KD 1等
土台	ラクヨ 1等(注入材)
垂木	米松G 1等
間柱	杉 1等
破風・鼻隠し	杉G 1等
造作材	ピーラー 無節

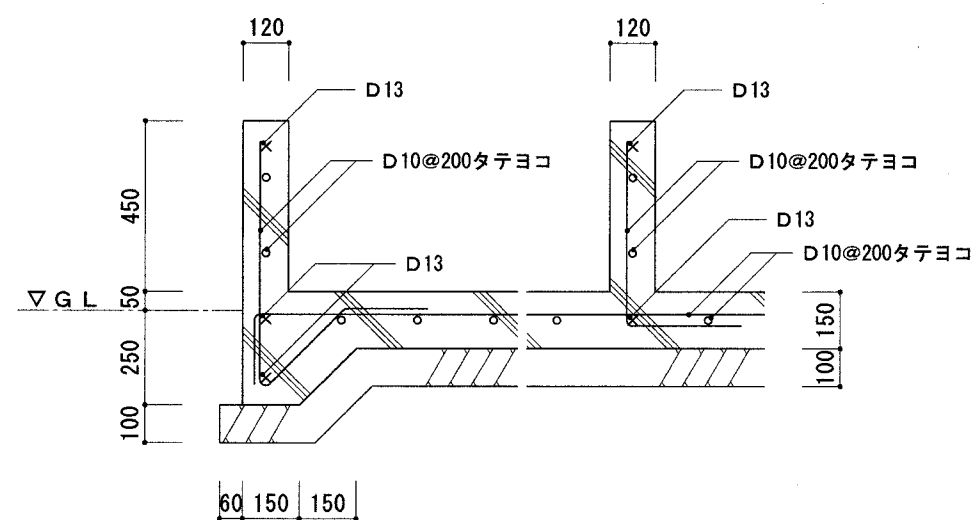


基礎詳細図 S=1/20

高瀬湧水の庭トイレ整備工事		Date '25.09.12
構造伏図・基礎詳細図		Scale 1/50 1/20
スタジオプラカ	一級建築士事務所登録 第(4)1786号 一級建築士登録 第325784号 飯田憲司 富山県下新川郡入善町上飯野新89-4 TEL 0765-72-1971 FAX 0765-72-1974	設 計 飯田憲司
		No. A-06

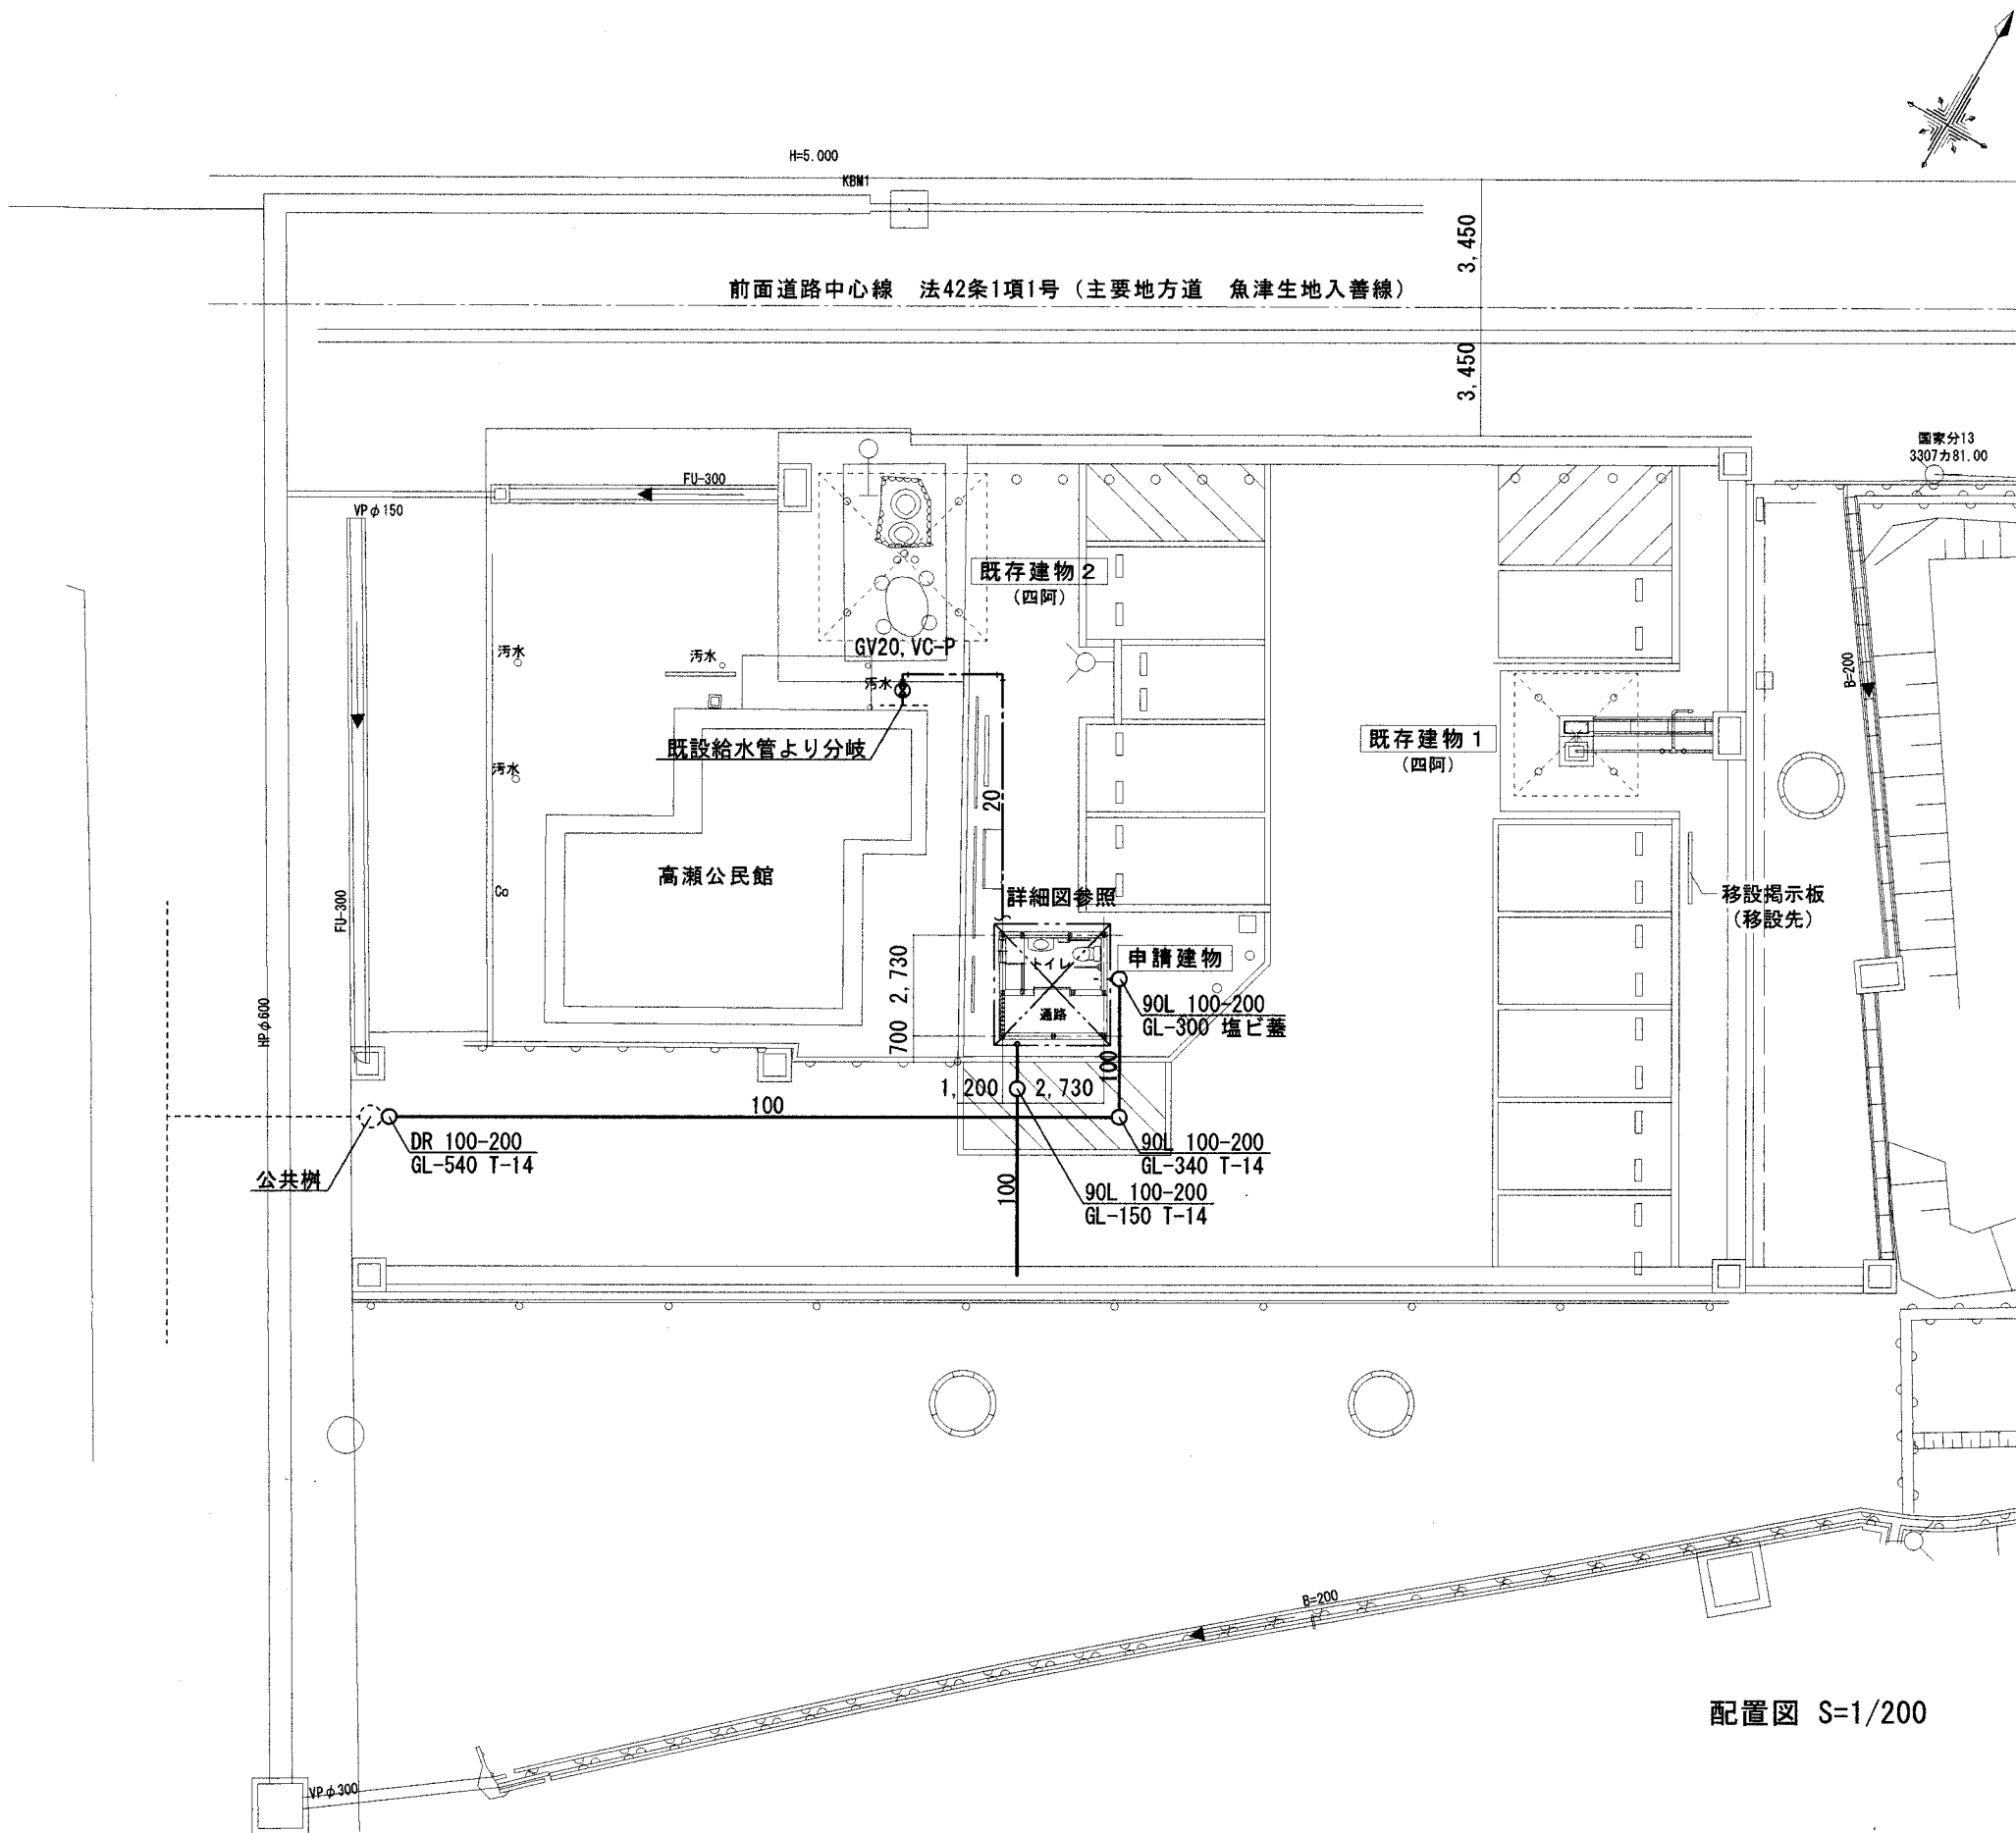

配置図 S=1/200

衛生器具表		
名称	仕様	設置場所
洋風大便器	CFS498BYC TC301 YH702	1
同上手すり	T112CL9, 取付金具 (LGS)	1
同上手すり	T112HK7R, 取付金具 (LGS)	1
壁掛手洗器	L270C, TLE35SS1A, TLDP2105JA, TL4CFU, TL220D	1
化粧鏡	YMA4560F	1
ホーム水栓	T200ESNR13C	1

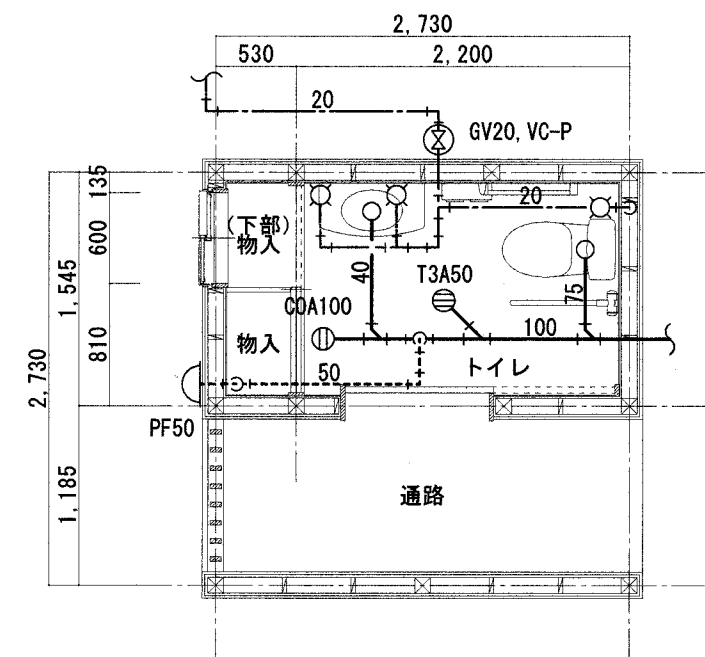

平面図 S=1/50


高瀬湧水の庭トイレ整備工事		Date	'25.09.12
衛生設備 配置図・平面図		Scale	1/200 1/50
スタジオプラカ	一級建築士事務所登録 第(4)1786号	設計 飯田憲司	No. M-01
	一級建築士登録 第325784号 飯田憲司 富山県下新川郡入善町上飯野新89-4 TEL 0765-72-1971 FAX 0765-72-1974		

＜ 特 記 仕 様 書 ＞

1. 工事名称
高瀬湧水の庭トイレ整備工事
2. 工事場所
富山県 下新川郡 入善町 高瀬地内
3. 特記事項
図面及び特記仕様書に記載されていない事項は、
すべて国土交通大臣官房官庁営繕部監修の公共建築工事標準仕様書（電気設備工事編）（令和7年版）
公共建築設備工事標準図（電気設備工事編）（令和7年版）及び
公共建築改修工事標準仕様書（電気設備工事編）（令和7年版）による。
本工事施工に当たり設計図書に明記無き場合、又は疑義が生じた場合は監督員と協議し、
その指示に従うものとする。又当然必要とするものは明記無くとも施工するものとする
本工事請負者は、現場管理・工程管理はもとより、出来形品質管理に努め
誠意を持って施工するものとし、防災・労災事故の防止に十分留意しその責任を負うものとする。
本工事が完了し、検査合格後の引渡日から起算して1年間は請負者の責任において保証期間とし、
工事に起因する欠陥が生じた場合は無償修理する。
4. 工事概要
便所新築に伴う電気設備



5. 工事仕様
- (1) 機 材
本工事に使用する機材は、設計図書に定める品質及び性能を有する新品とする
使用する機材が設計書に定める品質及び性能を有することの証明となる資料を監督員に提出する
また、（社）公共建築協会が実施する「建築材料・設備機材等性能評価事業」によって
所要の品質及び性能を有する評価を受けた材料・機材等を使用する場合は
評価書の写しを監督員に提出するものとする
- (2) 発生材処理
発生材の処理は「再生資源の利用の促進に関する法律」「廃棄物の処理及び清掃に関する法律」
「建設副産物適正処理推進要綱」等の関係法令等に従い、適切に処理し、監督員に報告する
- (3) 施工図の作成
工事着手前に各取合いを打合せ、施工図を作成し監督員の承諾を得て施工する
- (4) 提出図書
建築工事に準ずる
- (5) 工事用水・電力
本工事に必要な工事用電力、水及び諸手続きなどの費用はすべて請負者の負担とする
- (6) 現地調査
施工に当たっては、詳細に現場を調査する事。

前面道路中心線 法42条1項1号（主要地方道 魚津生地入善線）

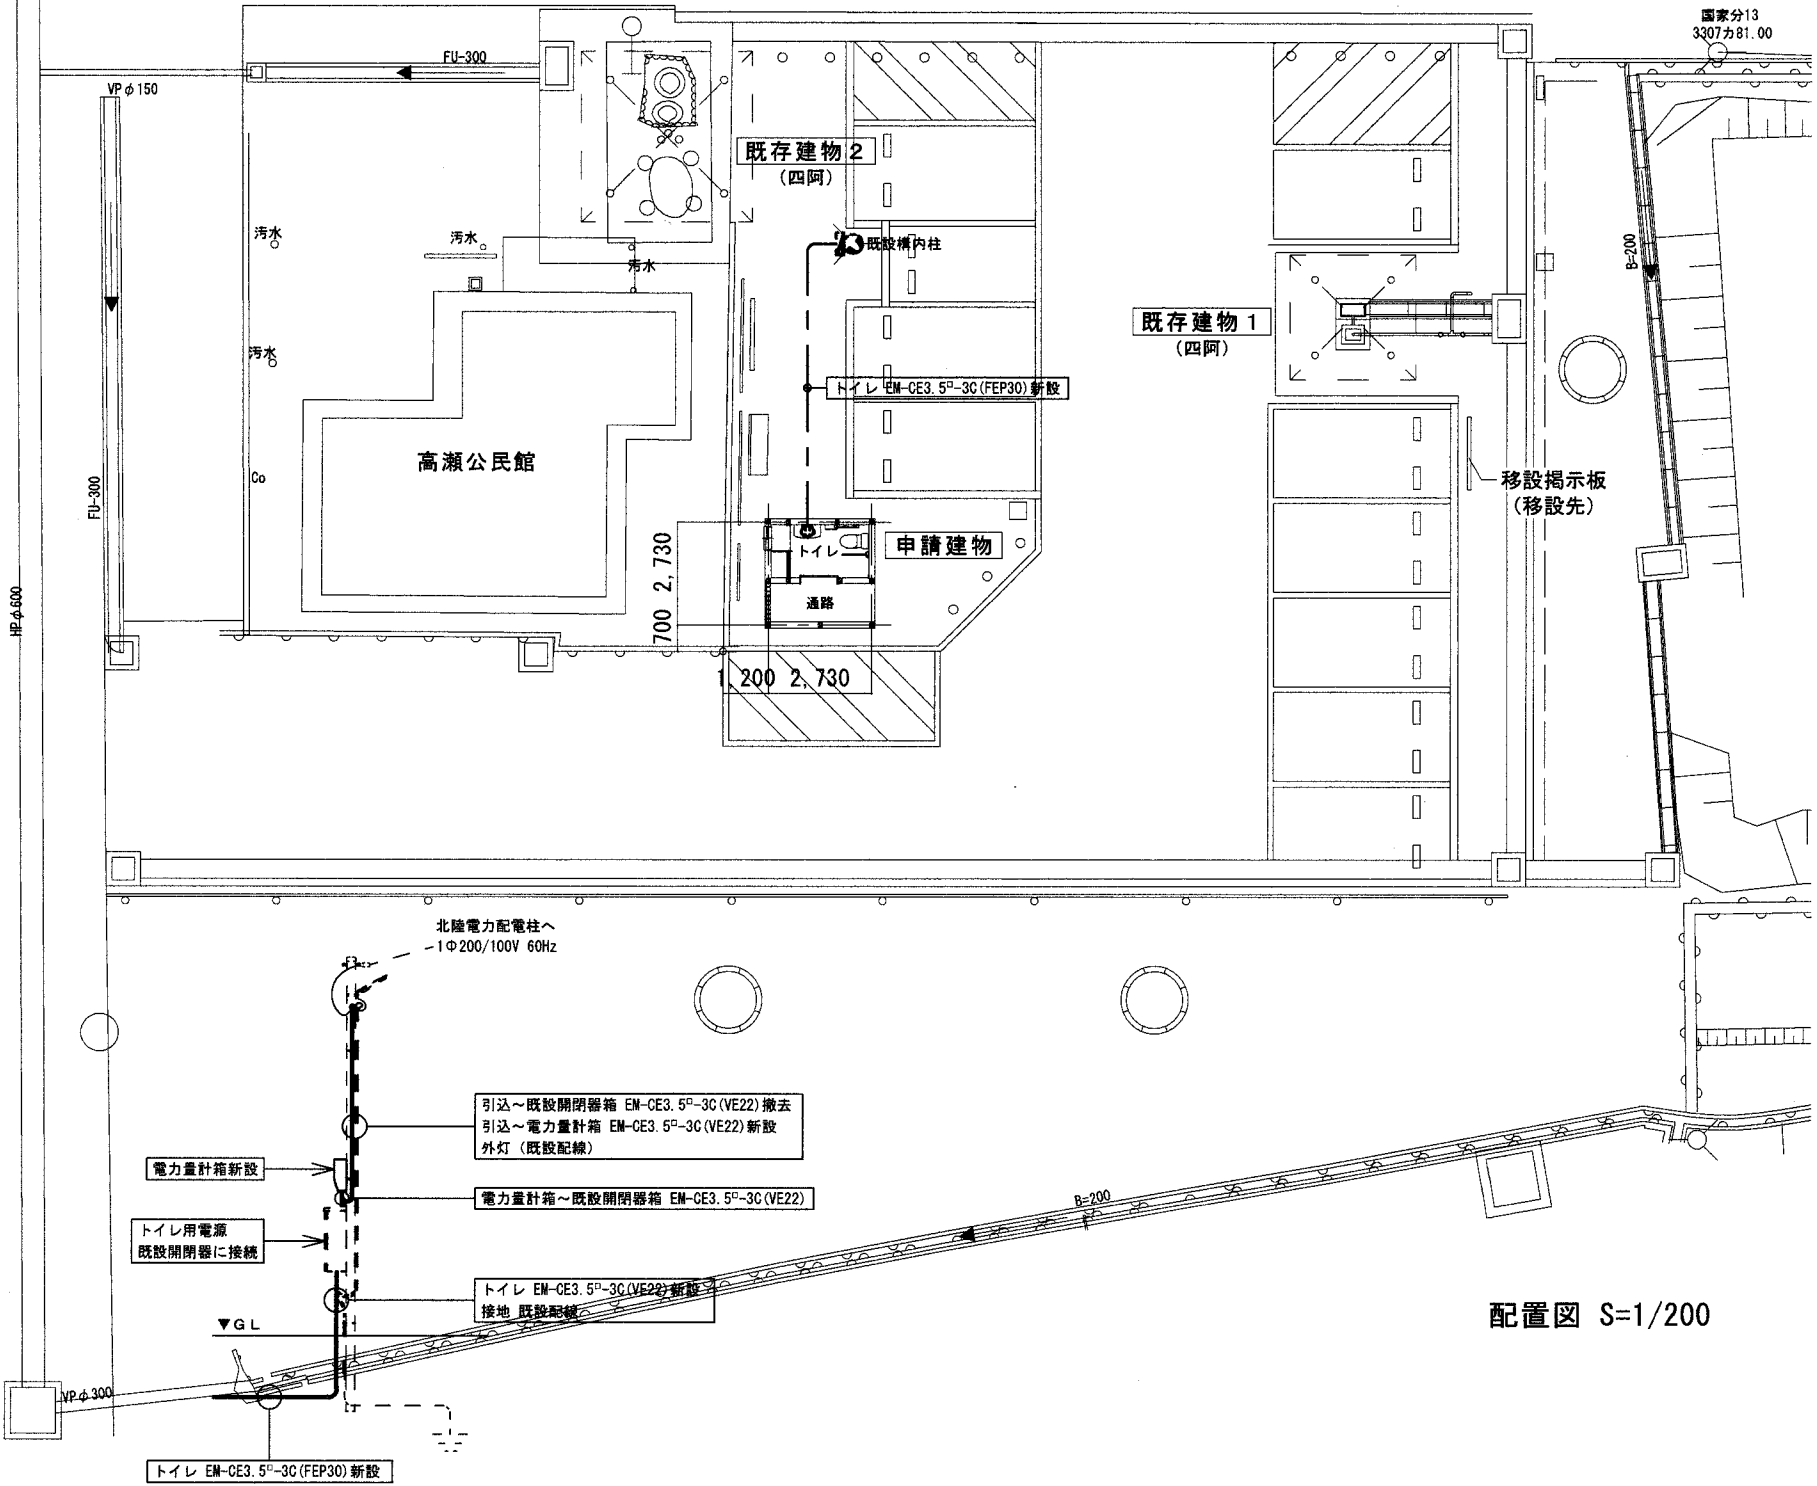

配置図 S=1/200

既設構内引込装柱図 S=1:100

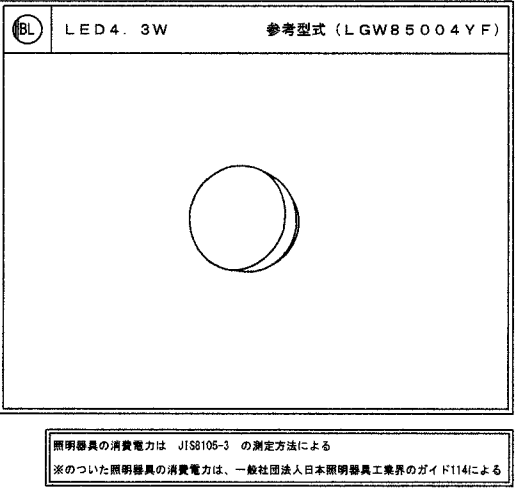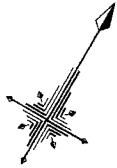


照明器具の消費電力は JIS8105-3 の測定方法による
※のついた照明器具の消費電力は、一般社団法人日本照明器具工業界のガイド114による

- 注 記
- (1) 特記なき配線は下記による
EM-EEF2. 0-3C 木部ステッブル配線
- (2) 壁内配線は（P F-S）管にて保護する
- (3) 既設構内柱～申請建物までの地中配線におけるアスファルト解体・復旧は建築工事内とする

凡 例 表

記 号	名 称	形状・寸法	備 考
●RAS	熱線センサー付自動スイッチ	壁付	参考型式 (WTK3481)
⊖E	配線器具	コネク 2P15A 接地極付	

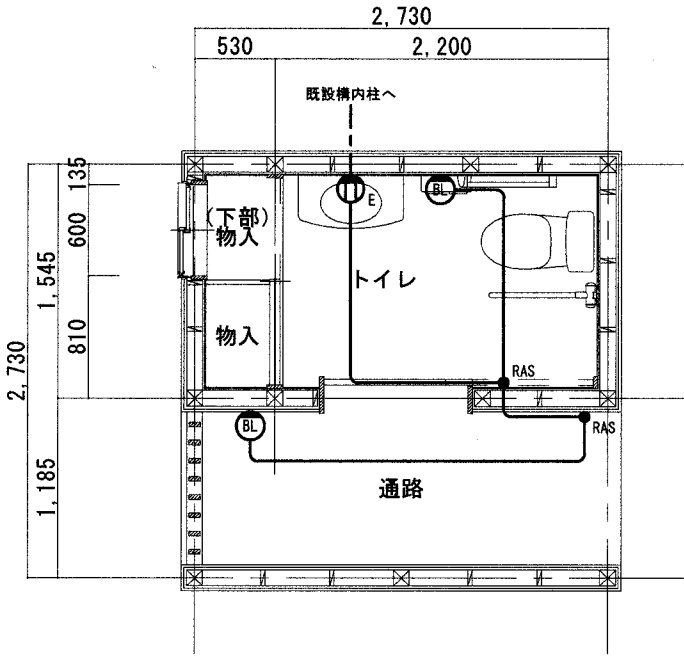

平面図 S=1/50

高瀬湧水の庭トイレ整備工事

電気設備配線図

スタジオプラカ

一級建築士事務所登録 第(4)1786号
一級建築士登録 第325784号 飯田憲司
富山県下新川郡入善町上飯野新89-4
TEL 0765-72-1971 FAX 0765-72-1974

設 計
飯田憲司

Date
'25.09.12

Scale
1/200 1/50

No.
E-01