



吉原国道線交通信号機移設工事 施工箇所位置図

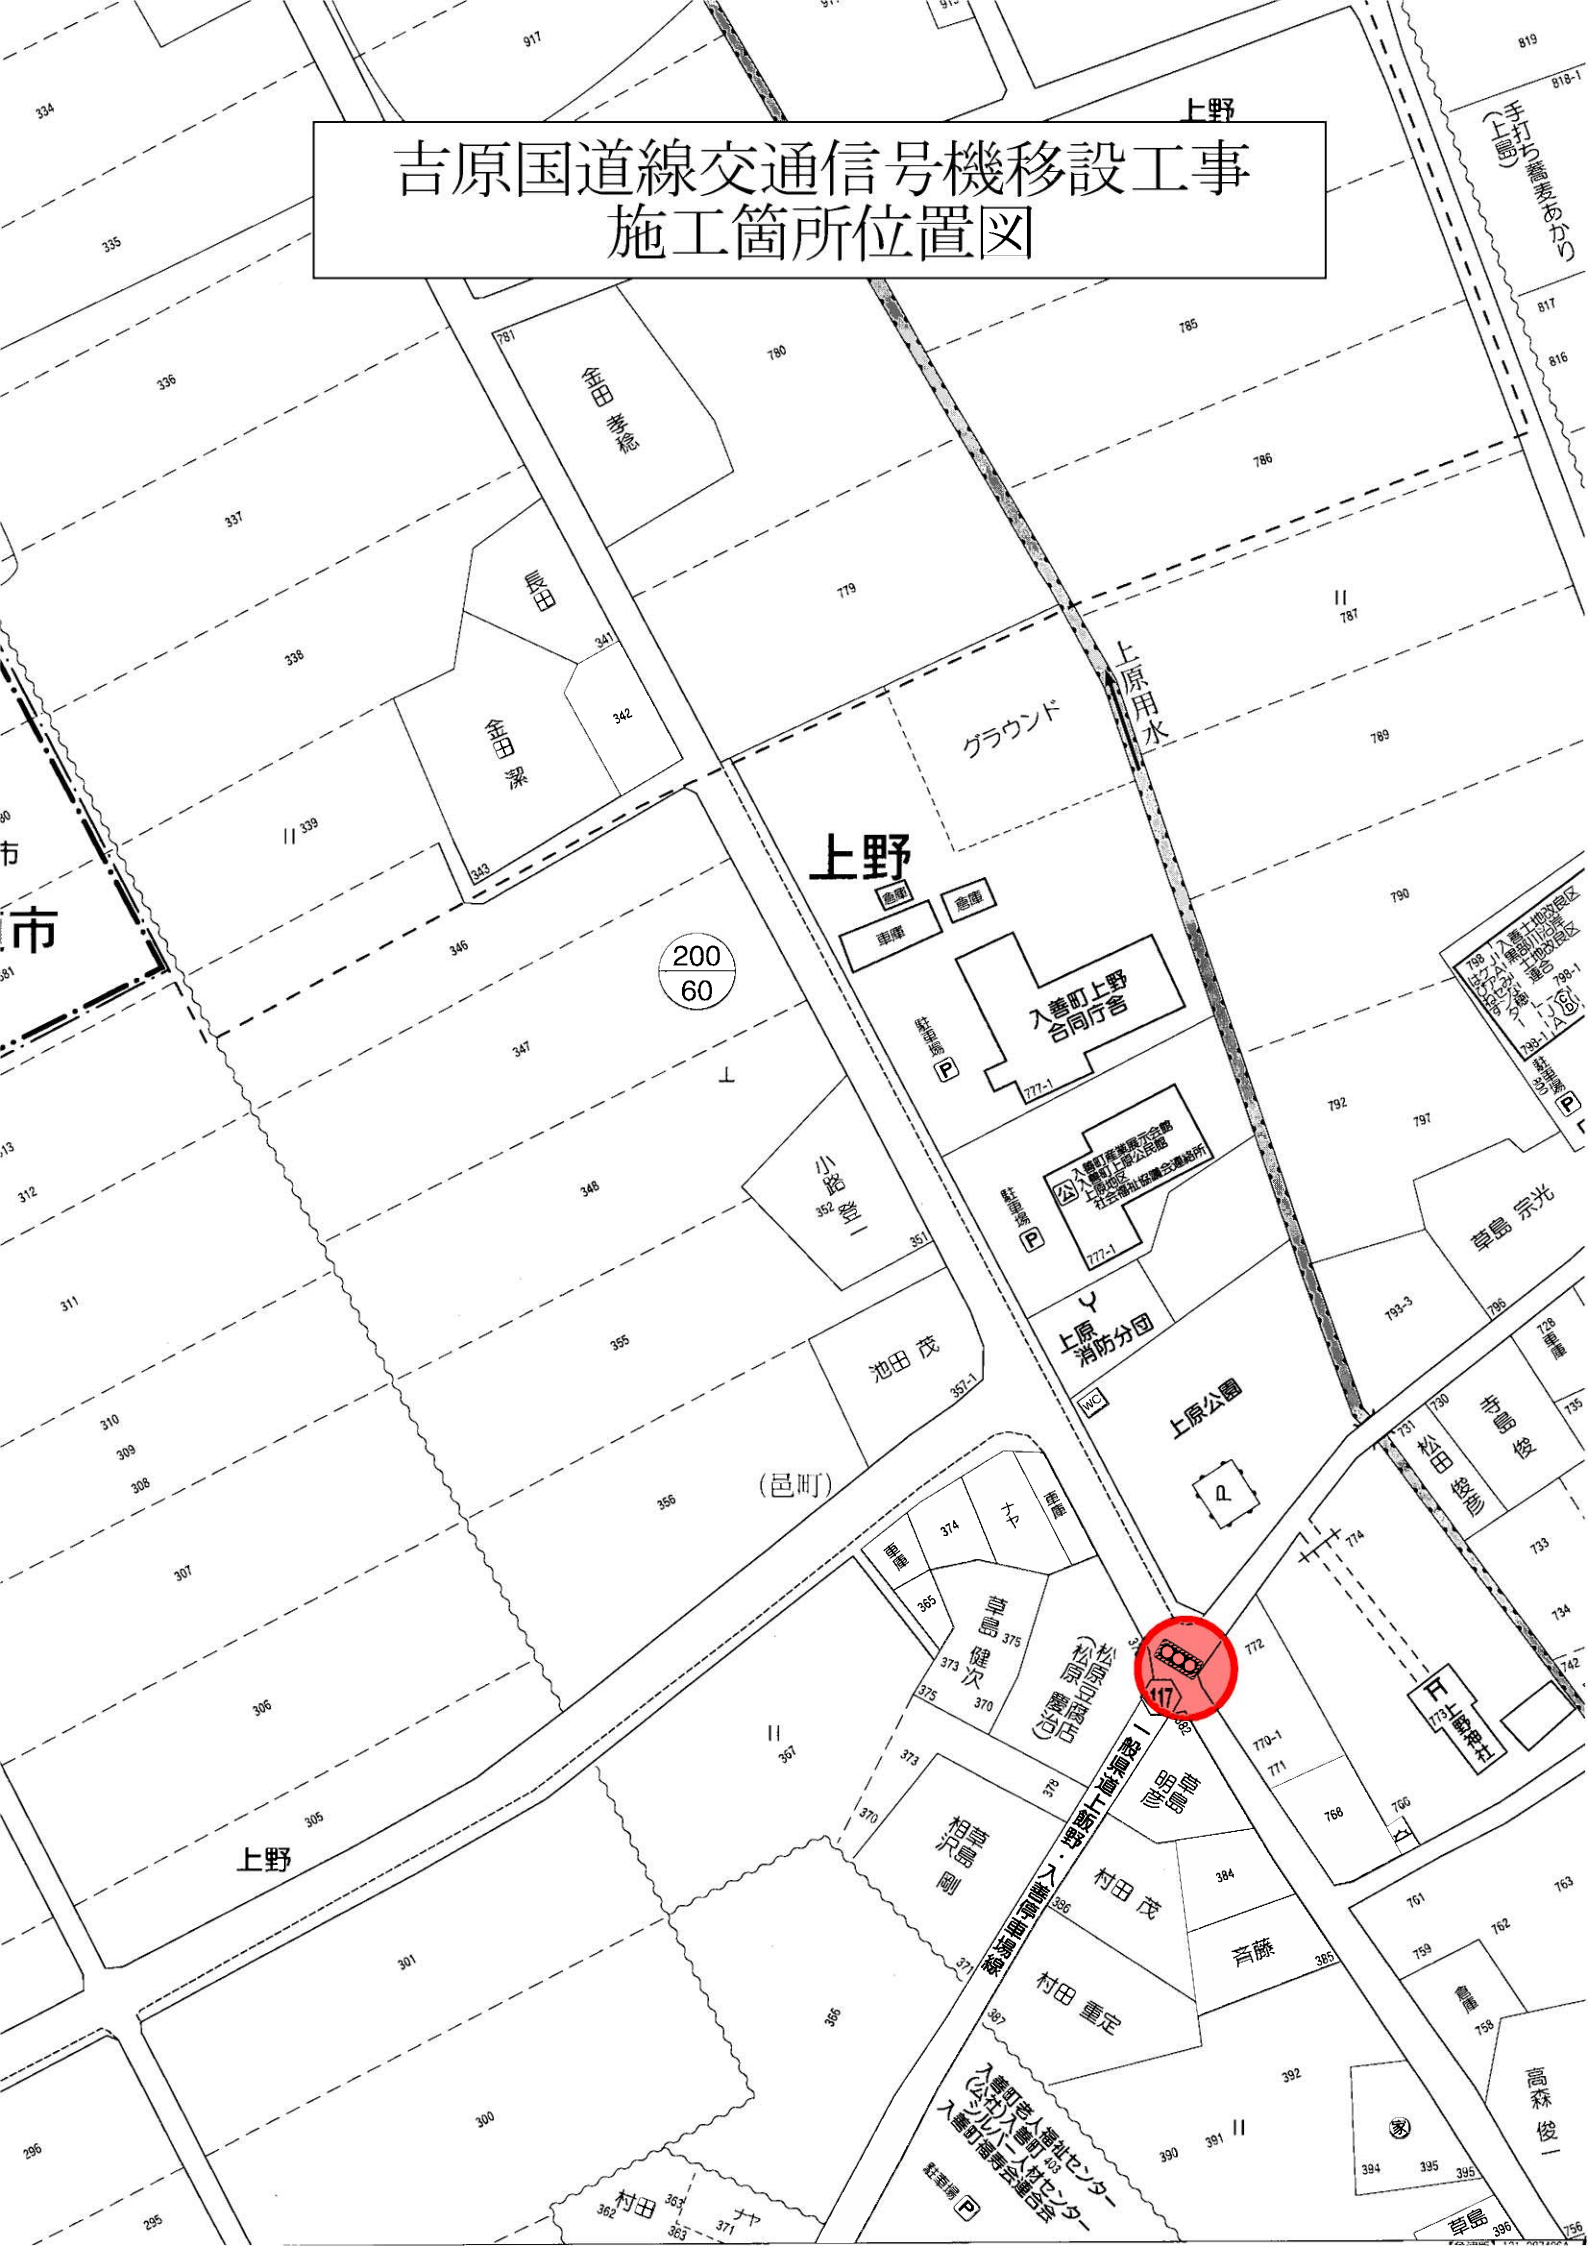

既設信号柱	
Ⓐ SP 9.0m-216.3φ-5.8t (内部配線柱)	: 1基
信号制御機 (地点制御 12出力)	: 1基
車両灯 LED 300φDアー△1.5m	: 1灯
歩行者灯 LED アー△0.7m	: 1灯
Ⓑ SP 9.0m-165.2φ-5.0t	: 1基
歩行者灯 LED アー△0.7m	: 1灯
Ⓒ SP 9.0m-216.3φ-4.5t	: 1基
車両灯 LED 300φSアー△0.5m	: 1灯
歩行者灯 LED アー△0.7m	: 1灯
Ⓓ SP 9.0m-216.3φ-4.5t	: 1基
車両灯 LED 300φSアー△2.0m	: 1灯
歩行者灯 LED アー△0.7m	: 2灯
Ⓔ 北電柱 3316 □ 15:00	
歩行者灯 LED アー△0.7m	: 1灯
Ⓕ SP 10.0m-216.3φ-4.5t	: 1基
車両灯 LED 300φSアー△4.0m	: 1灯

ケーブル既設	
Ⓐ ~ Ⓑ : SVV-SS-D 2mm ² ×4C (17m)	3+11+3
Ⓐ ~ Ⓒ : SVV-SS-D 2mm ² ×12C (21m)	3+15+3
Ⓒ ~ Ⓓ : SVV-SS-D 2mm ² ×8C (16m)	3+10+3
Ⓓ ~ Ⓔ : SVV-SS-D 2mm ² ×4C (15m)	3+9+3
Ⓐ ~ Ⓕ : SVV-SS-D 2mm ² ×4C (15m)	3+9+3

凡例	
●	多目的柱
○	新設柱
●	共架柱
⊠	交通信号制御機
⊠	車両感知用制御機
⊠	押ボタン箱
⊠	車両灯 (両面) 3灯縦型
⊠	歩行者灯
⊠	接続箱 (特記なき場合は12T)
⊠	引込開閉箱
⊠ D	接地 (第D種)
⊠	視覚障害者用スピーカー
⊠	車両感知ヘッド
⊠	ハンドホール
⊠	発動発電機

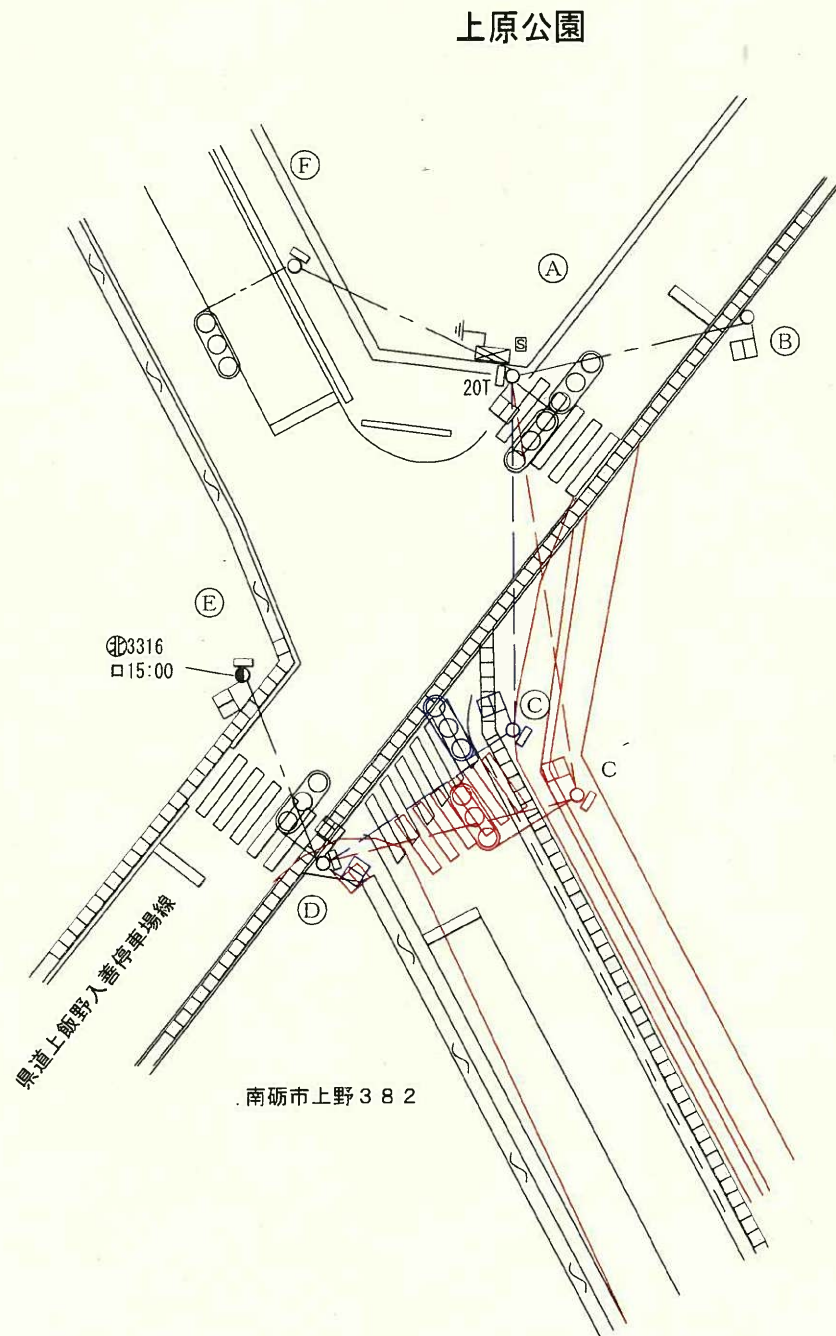

交通信号機設計図					
交差点名	入善町 上原公園前交差点				
設置場所	入善町 上野382				
機種	プログラム多段式				
縮尺	1/300	作図	邑崎	日付	R7.11
信号機管理番号	市町村	入善町	図番	58	

Ⓒ SP 9.0m-216.3φ-4.5t	: 抜柱 (廃棄)
車両灯 LED 300φSアー△0.5m	撤去 (灯器のみ再利用)
歩行者灯 LED アー△0.7m	撤去 (再利用)
Ⓒ' SP 9.0m-216.3φ-4.5t	: 建柱 (新規)
車両灯 LED 300φSアー△2.5m	設置 (灯器のみ支給)
歩行者灯 LED アー△0.7m	設置 (支給)
Ⓓ SP 9.0m-216.3φ-4.5t	: 既設
歩行者灯 LED アー△0.7m	方向修正
ケーブル撤去	
A ~ C : SVV-SS-D 2mm ² ×12C	撤去 (廃棄)
C ~ D : SVV-SS-D 2mm ² ×8C	撤去 (廃棄)
ケーブル架設	
A ~ C' : SVV-SS-D 2mm ² ×12C (24m)	3+18+3
C' ~ D : SVV-SS-D 2mm ² ×8C (19m)	3+13+3