



## 舟見野線外安全施設設置工事 工事箇所位置図

区画線工


道路反射鏡

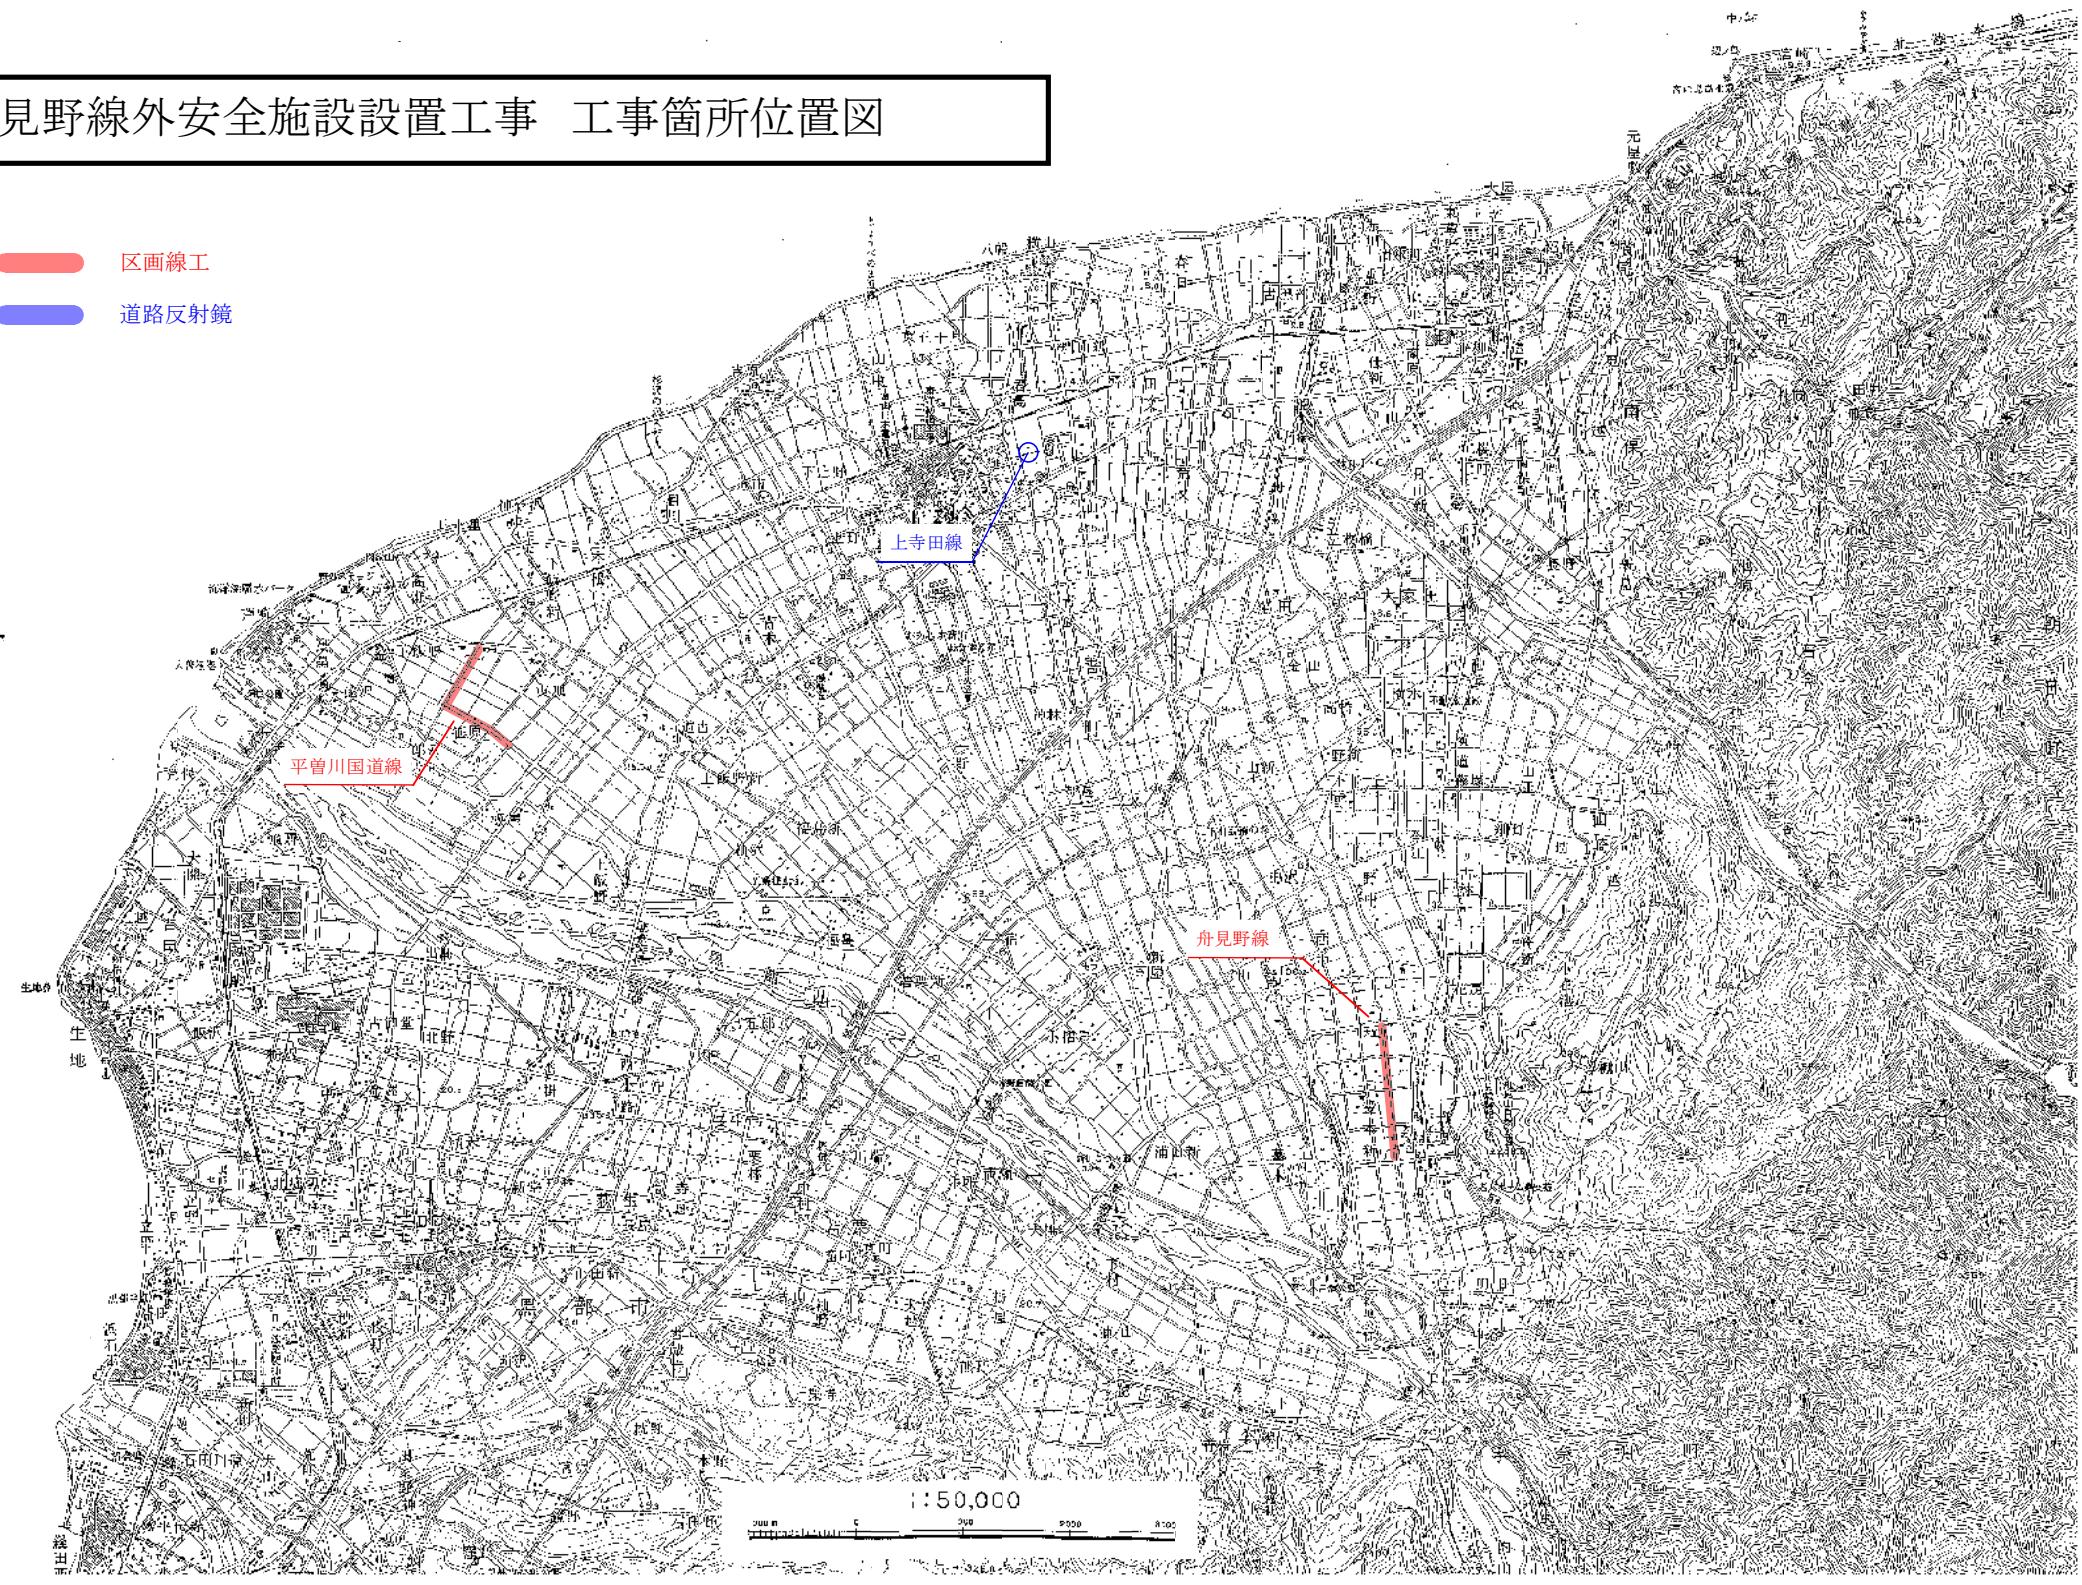

# 路線名：舟見野線

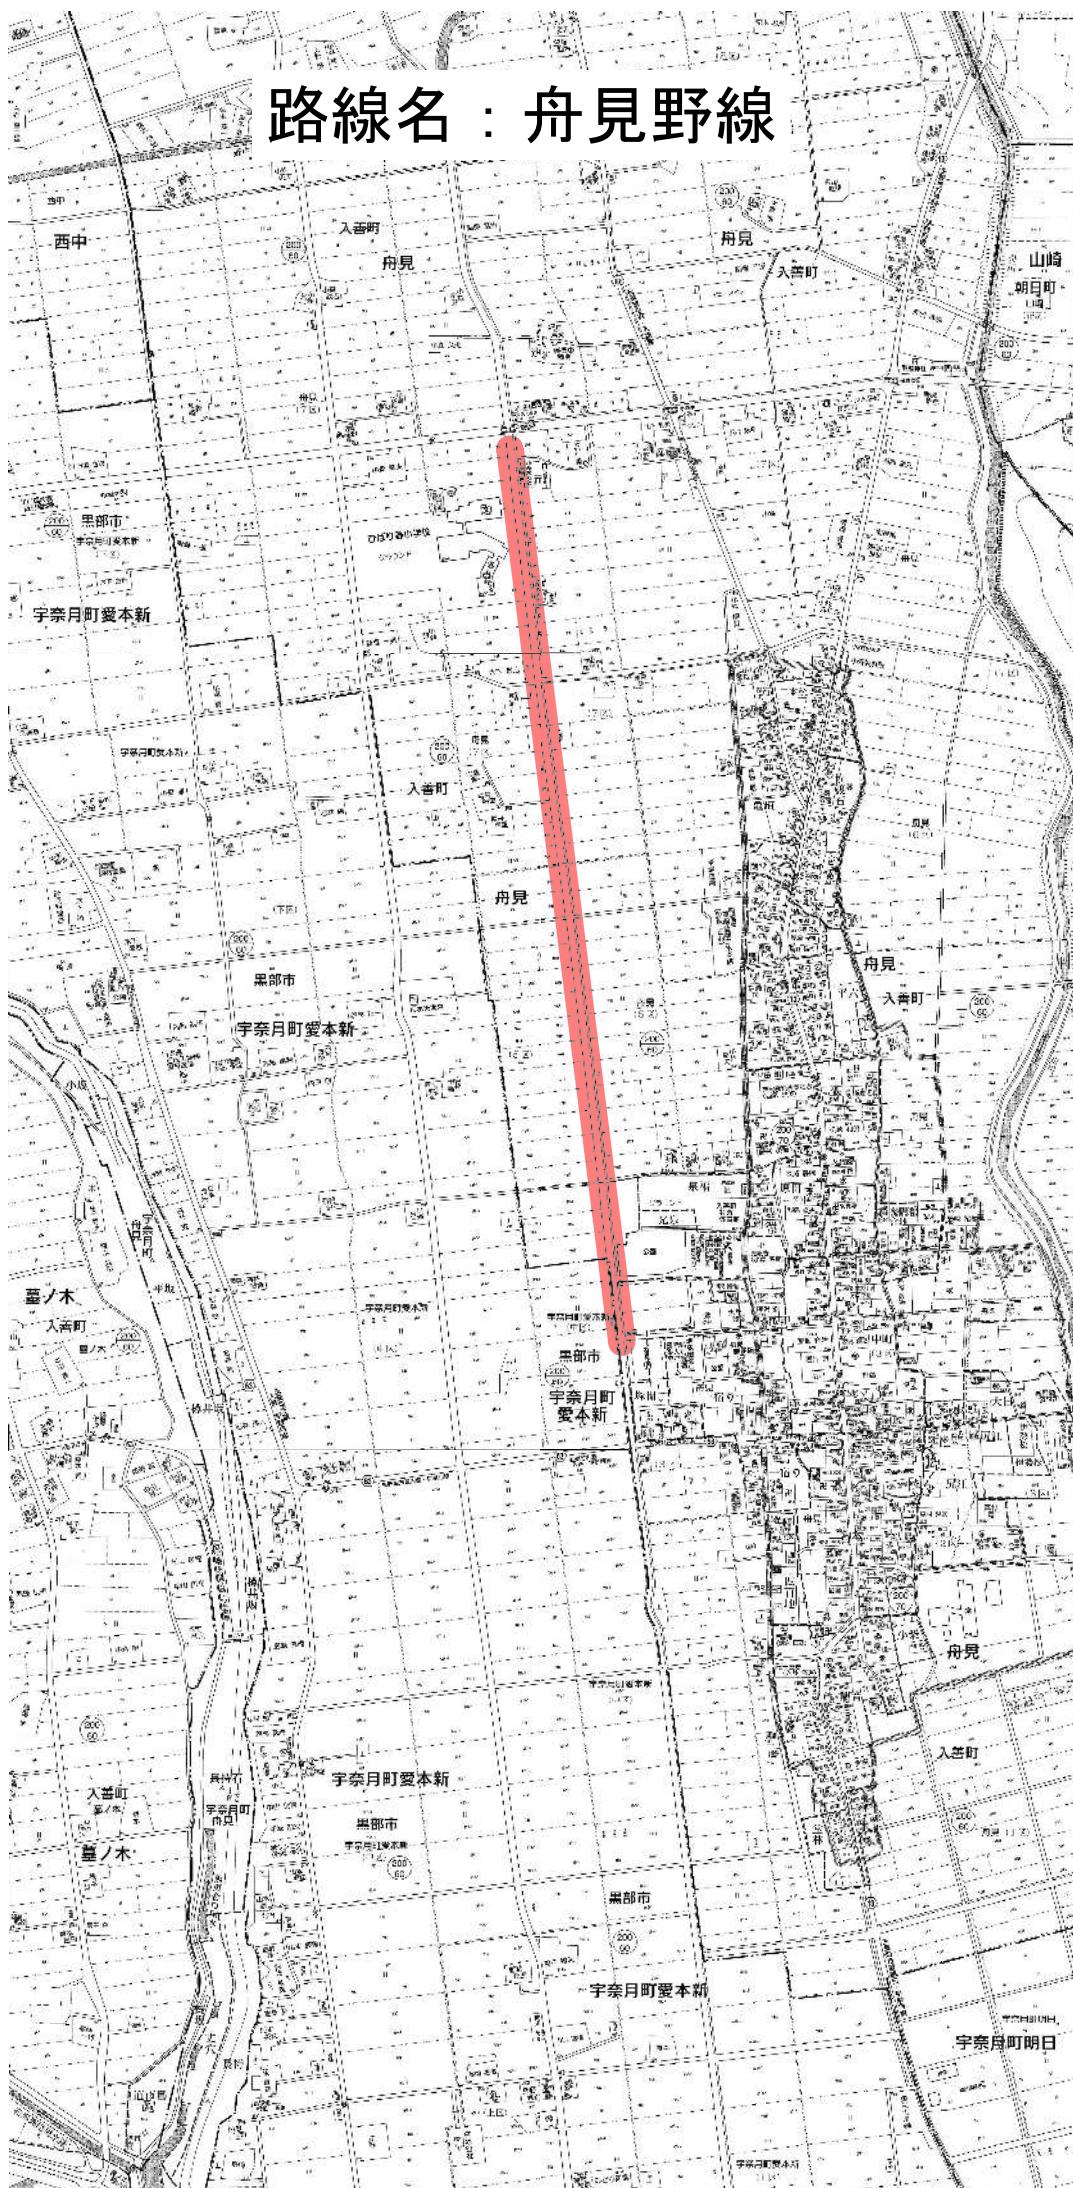

路線名：平曽川国道線

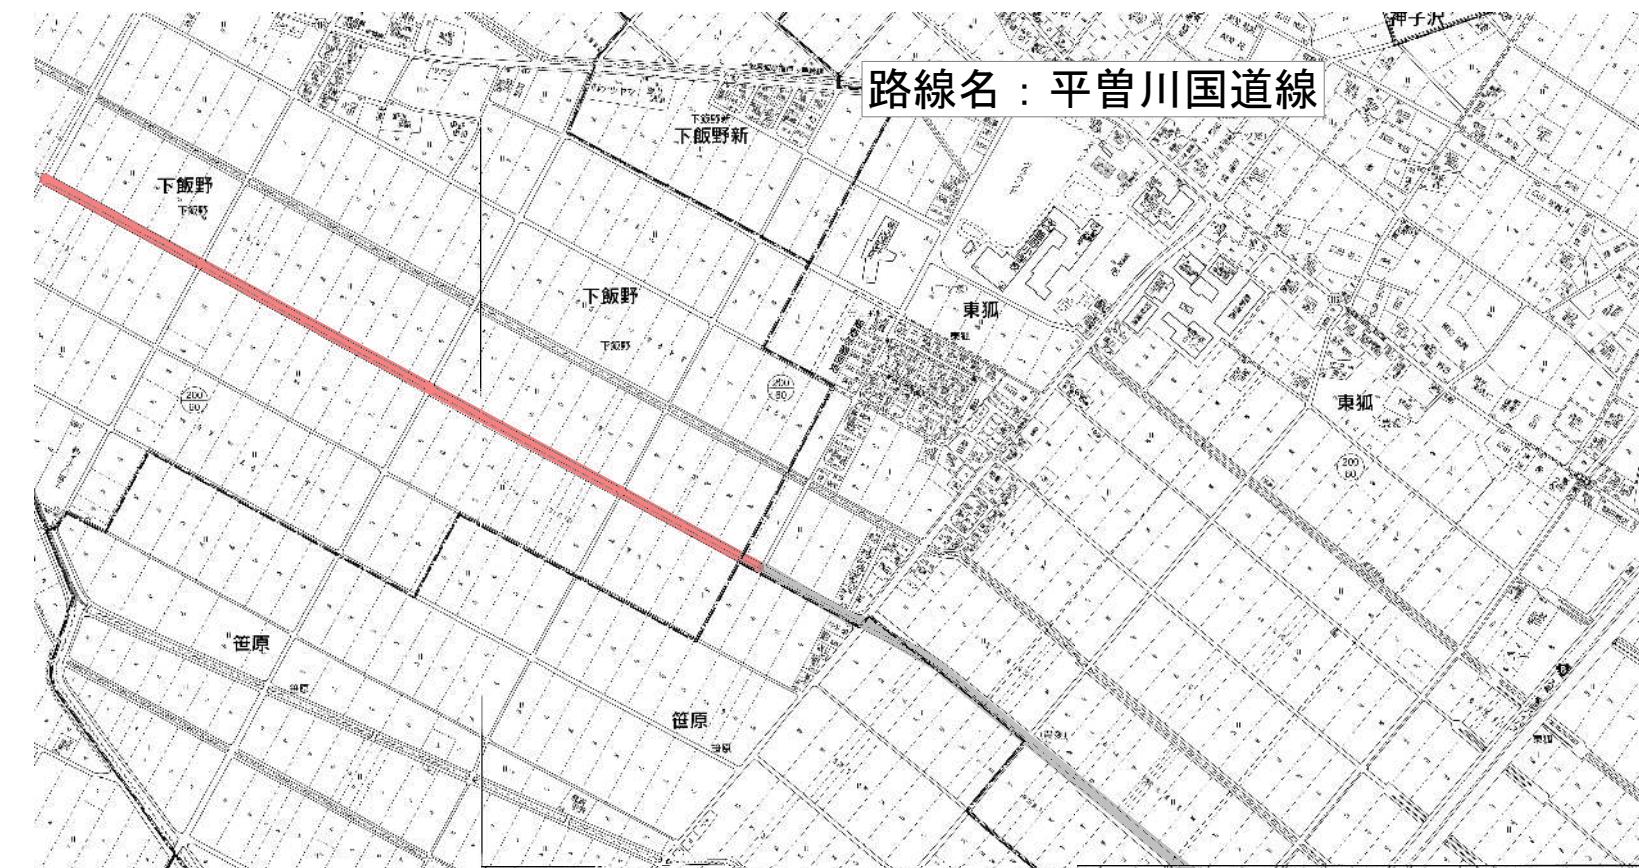


# 路線名：上寺田線

道路反射鏡設置



# 道路反射鏡設置図

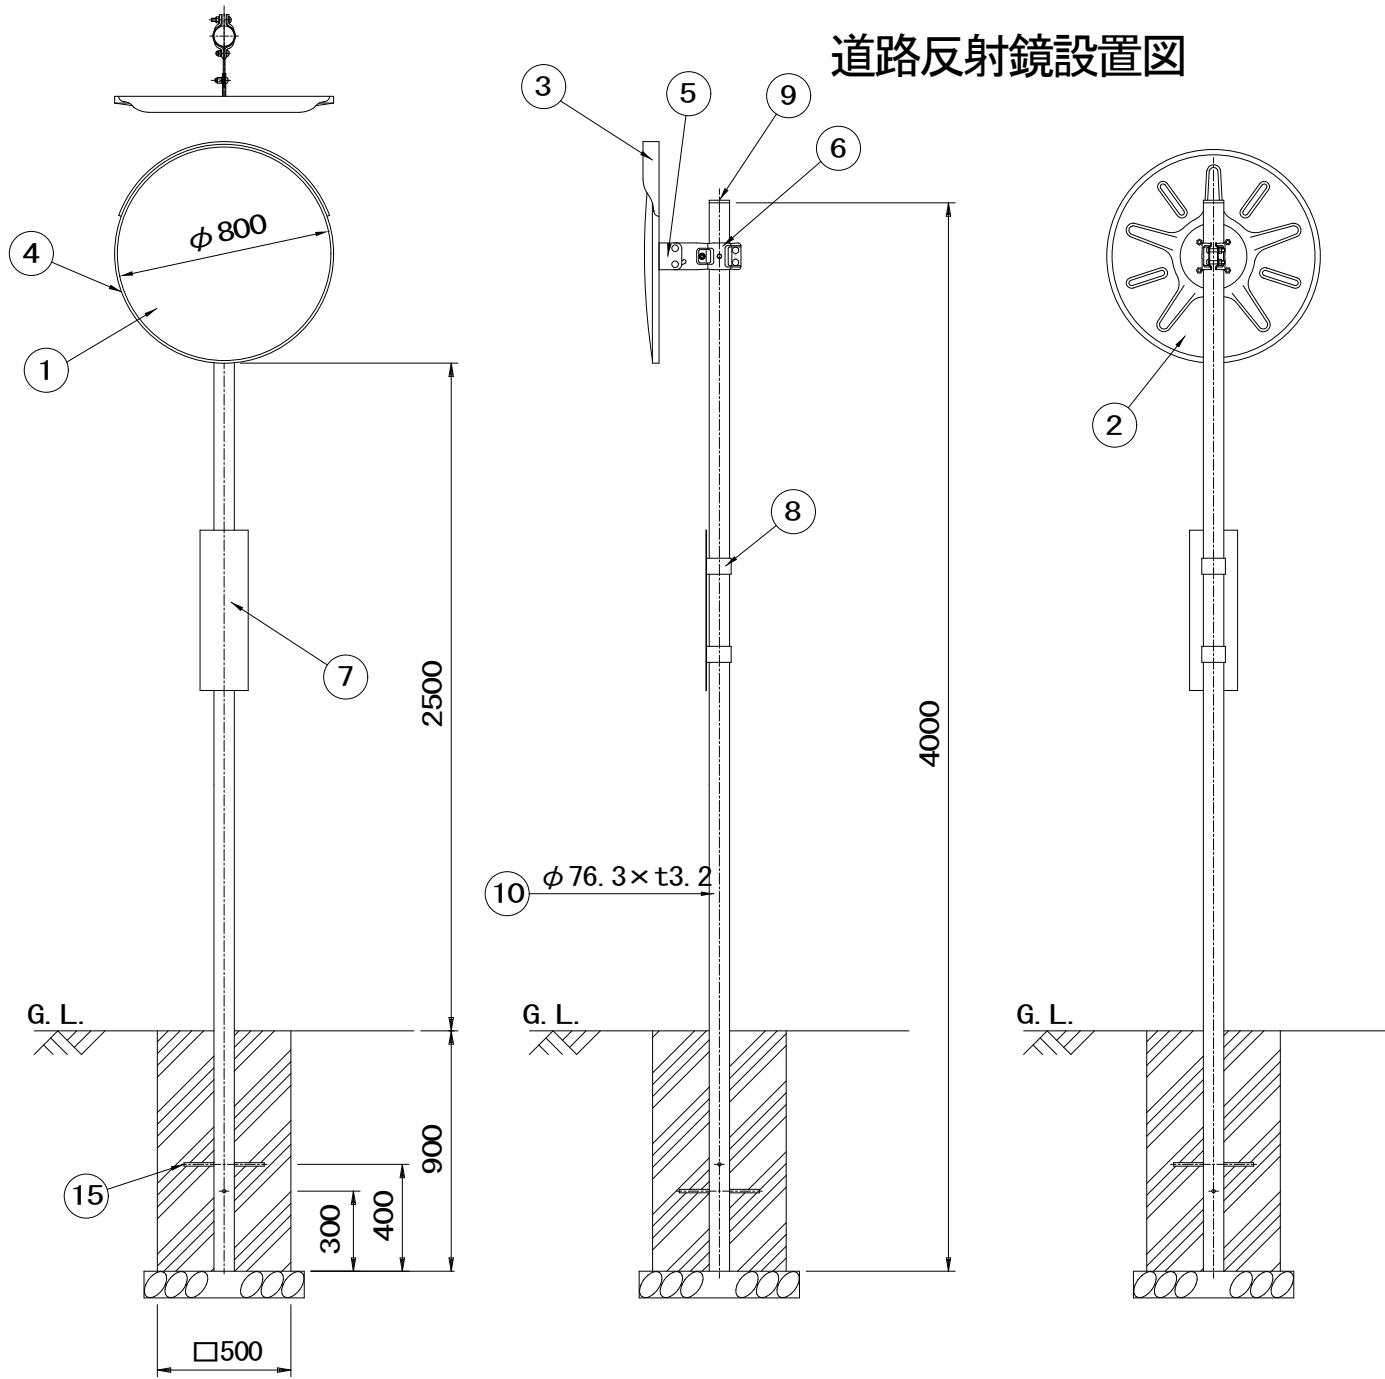

ジスマラー M 800S

品番	品名	数量	材質	備考
1	鏡面	1	メタクリル樹脂	$\phi 800$
2	裏板	1	SGCC	—
3	フード	1	ポリカーボネート樹脂	橙色
4	取付枠	1	アルミニウム合金	橙色
5	裏板取付金具	1	SPHC	溶融亜鉛めっき
6	支柱取付金具	1	SPHC	溶融亜鉛めっき
7	注意板	1	—	—
8	取付バンド	2	—	—
9	キャップ	1	ポリエチレン樹脂	黒色
10	A P 支柱	1	STK400, 亜鉛めっき	静電粉体塗装, 橙色
	(F P 支柱)	(1)	(STK400)	静電粉体塗装, 橙色
	<めっき支柱>	<1>	<STK400>	溶融亜鉛めっき
15	ネカセ	2	( $\phi 13 \times 300$ )	—

図面番号

KMAH01066