



小摺戸青野公園線改良工事 施工箇所位置図

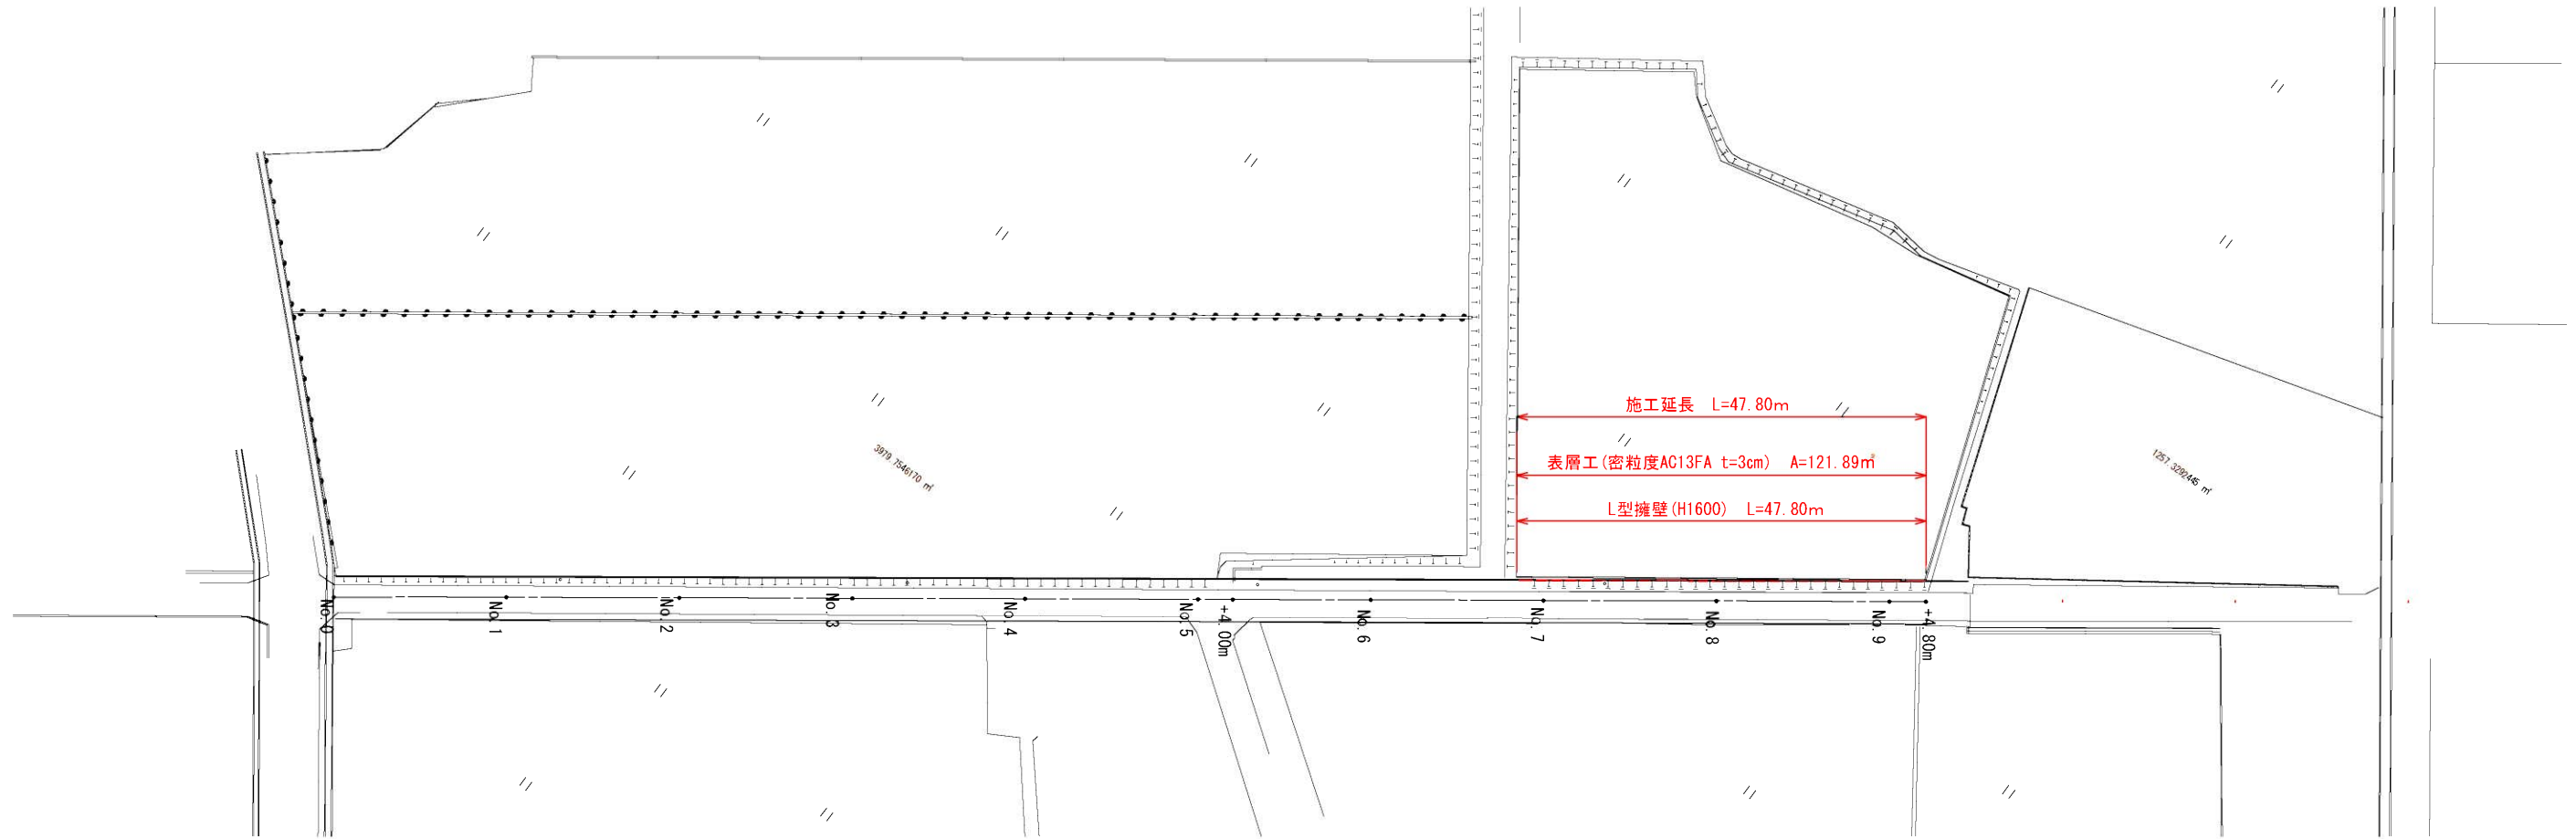


平面図

S=1 : 400 (A1)
S=1 : 800 (A3)

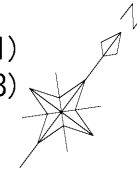

標準断面図

S=1 : 50 (A1)
S=1 : 100 (A3)

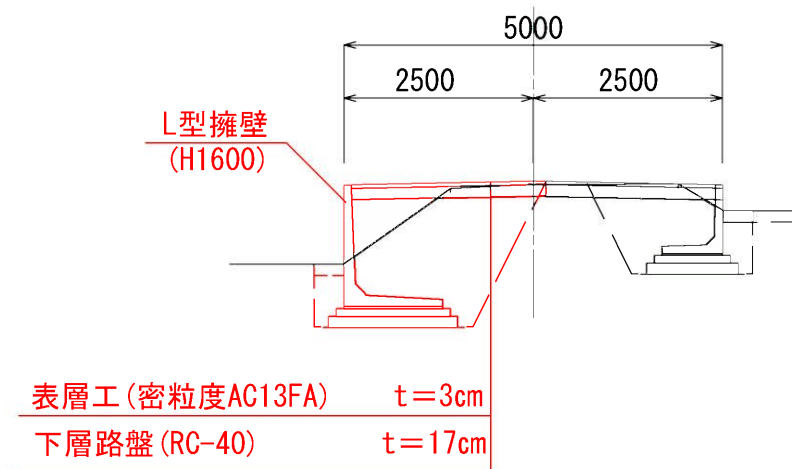


令和 7 年度				
工事名	小指戸青野公園線改良工事			
工事箇所	入善町 小指戸 地内			
図 名	横断面図	縮 尺	1/100	
設計年月日		番 号	1/1	
課 長	係 長	合 議	審 査	設計者
入 善 町				

掘削	—
床堀	3.70
埋戻し	3.10
不陸整正	—
路盤工	2.55
表層工	2.55
AS剥取	1.20
Co取壊し	—
表土剥取	0.40
表土戻し	0.40

NO. 7

GH=79.174
FH=79.174

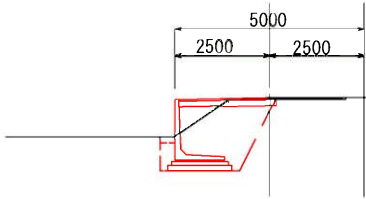


L=20.00

掘削	0.03
床堀	0.21
埋戻し	2.07
不陸整正	0.70
路盤工	0.30
表層工	1.00
AS剥取	0.80
Co取壊し	0.12
表土剥取	2.75
表土戻し	0.38

掘削	—
床堀	3.70
埋戻し	3.10
不陸整正	—
路盤工	2.55
表層工	2.55
AS剥取	1.20
Co取壊し	—
表土剥取	0.40
表土戻し	0.40

No. 9+4.50m

GH=96.566
FH=122.485

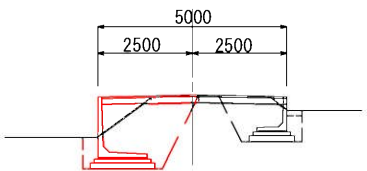


L=4.50

掘削	0.03
床堀	0.21
埋戻し	2.07
不陸整正	0.70
路盤工	0.30
表層工	1.00
AS剥取	0.80
Co取壊し	0.12
表土剥取	2.75
表土戻し	0.38

掘削	—
床堀	0.45
埋戻し	0.42
不陸整正	—
路盤工	1.00
表層工	1.00
AS剥取	—
Co取壊し	—
表土剥取	0.40
表土戻し	0.40

NO. 6

GH=79.169
FH=79.169

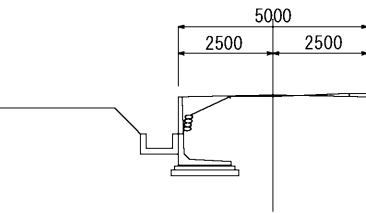


L=20.00

掘削	—
床堀	0.45
埋戻し	0.42
不陸整正	—
路盤工	1.00
表層工	1.00
AS剥取	—
Co取壊し	—

掘削	—
床堀	3.70
埋戻し	3.10
不陸整正	—
路盤工	2.55
表層工	2.55
AS剥取	1.20
Co取壊し	—
表土剥取	0.40
表土戻し	0.40

NO. 9

GH=79.249
FH=79.249

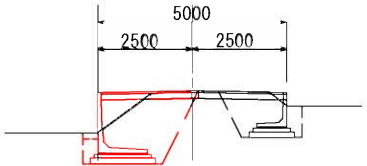


L=4.50

掘削	—
床堀	0.45
埋戻し	0.42
不陸整正	—
路盤工	1.00
表層工	1.00
AS剥取	—
Co取壊し	—

掘削	—
床堀	—
埋戻し	—
不陸整正	—
路盤工	—
表層工	—
AS剥取	—
Co取壊し	—
表土剥取	0.40
表土戻し	0.40

NO. 5+2.20m

GH=69.663
FH=69.663

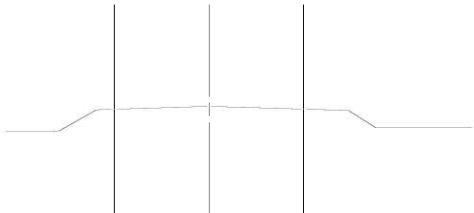


L=20.00

掘削	—
床堀	—
埋戻し	—
不陸整正	—
路盤工	—
表層工	—
AS剥取	—
Co取壊し	—

掘削	—
床堀	3.70
埋戻し	3.10
不陸整正	—
路盤工	2.55
表層工	2.55
AS剥取	1.20
Co取壊し	—
表土剥取	0.40
表土戻し	0.40

No. 8

GH=79.169
FH=79.169

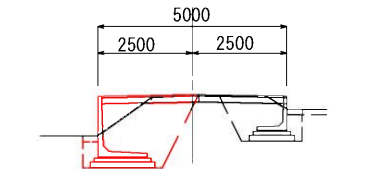


L=4.50

掘削	—
床堀	—
埋戻し	—
不陸整正	—
路盤工	—
表層工	—
AS剥取	—
Co取壊し	—

BP 2019.3

令和 7 年度				
工事名	小瀬戸青野公園線改良工事			
工事箇所	入善町 小瀬戸 地内			
図 示	横 断 面 図	縮 尺	1/100	
設計年月日		番 号	1/1	
課 長	係 長	合 議	審 査	設計者
入 善 町				

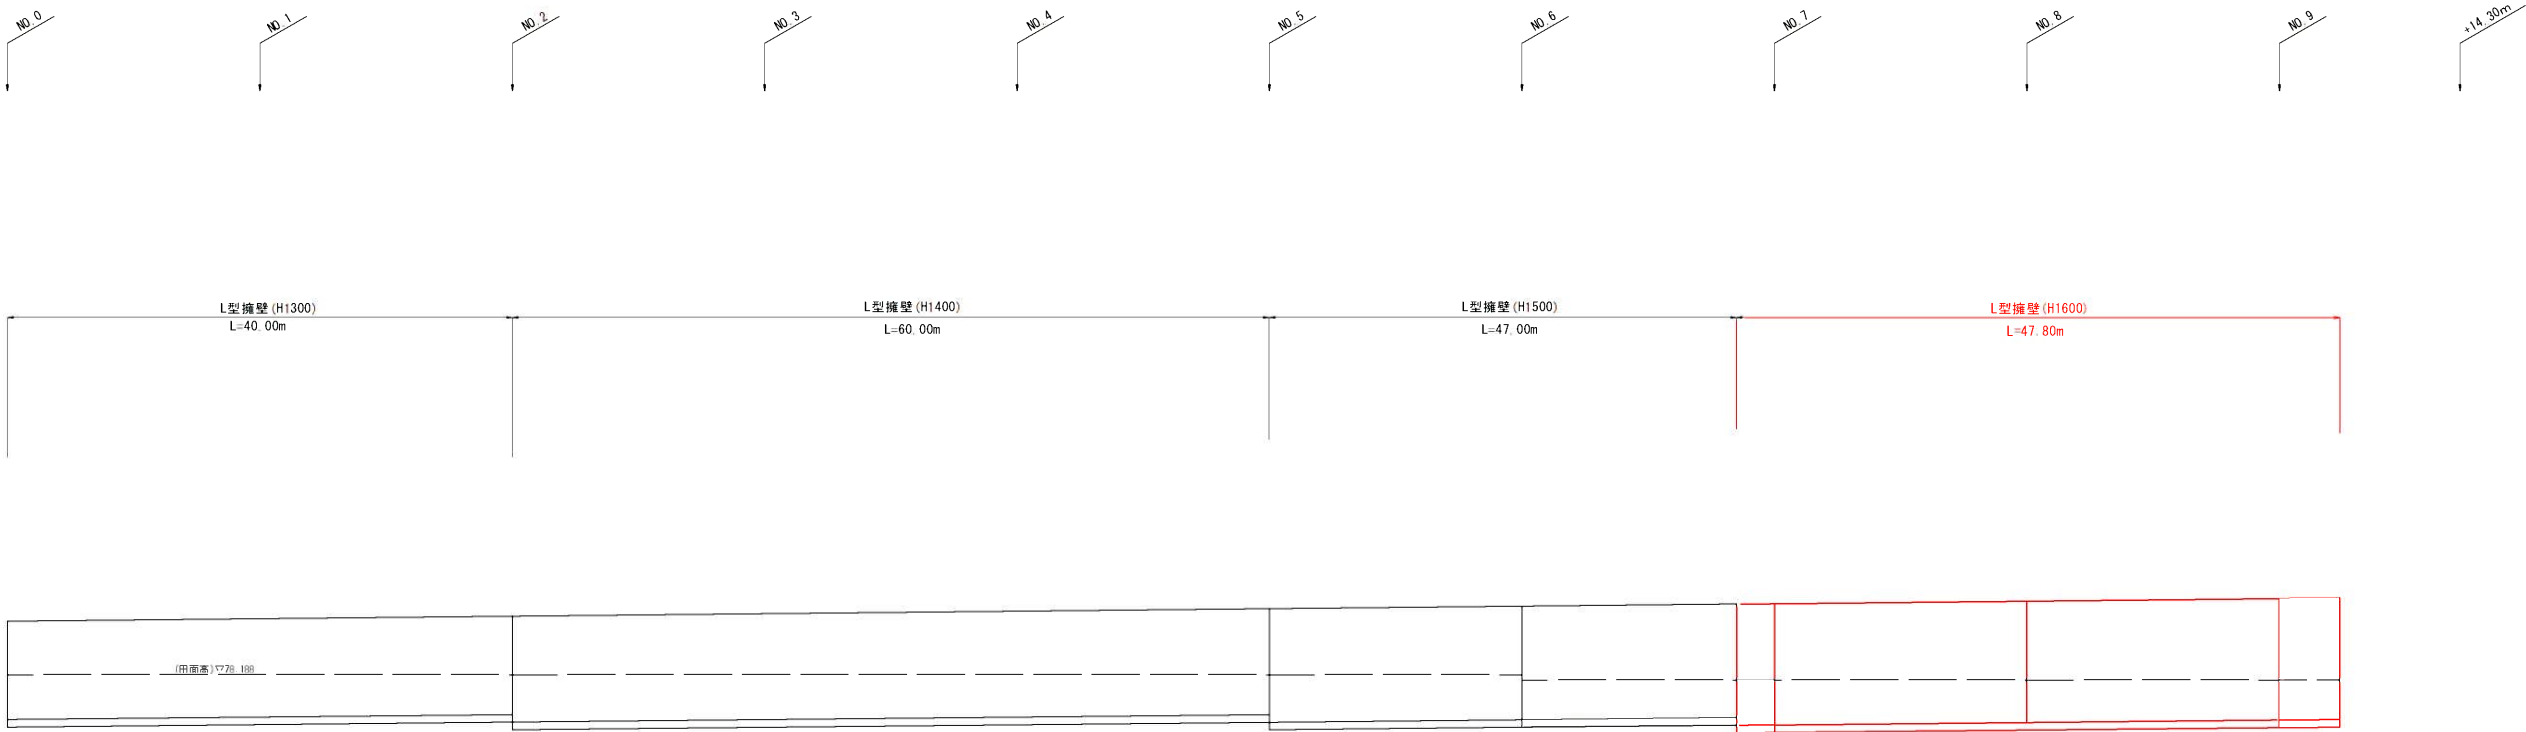

計画天端高	78.900	78.933	78.966	79.000	79.033	79.066	79.099	79.133	79.166	79.199	79.199
計画河床高											
水路勾配											
地盤高(道路路肩)	78.900	78.933	78.966	79.000	79.033	79.066	79.099	79.133	79.166	79.199	79.204
地盤高(現況センター)	78.950	78.892	78.017	79.043	79.111	79.130	79.160	79.174	79.169	79.249	79.254
追加距離	0.00	20.00	40.00	60.00	80.00	100.00	120.00	140.00	160.00	180.00	184.80
単距離	0.00	15.60	20.00	20.00	20.00	20.00	20.00	20.00	20.00	20.00	4.80
測点	No.0	No.1	No.2	No.3	No.4	No.5	No.6	No.7	No.8	No.9	+4.80

工 事 名	小摺戸青野公園線改良工事		
図 面 名	L型擁壁工展開図		
作成年月日			
縮 尺	Sv=1:50 Sh=1:200	図面番号	
会 社 名			
事業者名	入 善 町		