


施工箇所位置図



計画平面図


S=1:300 (A1)
S=1:600 (A3)

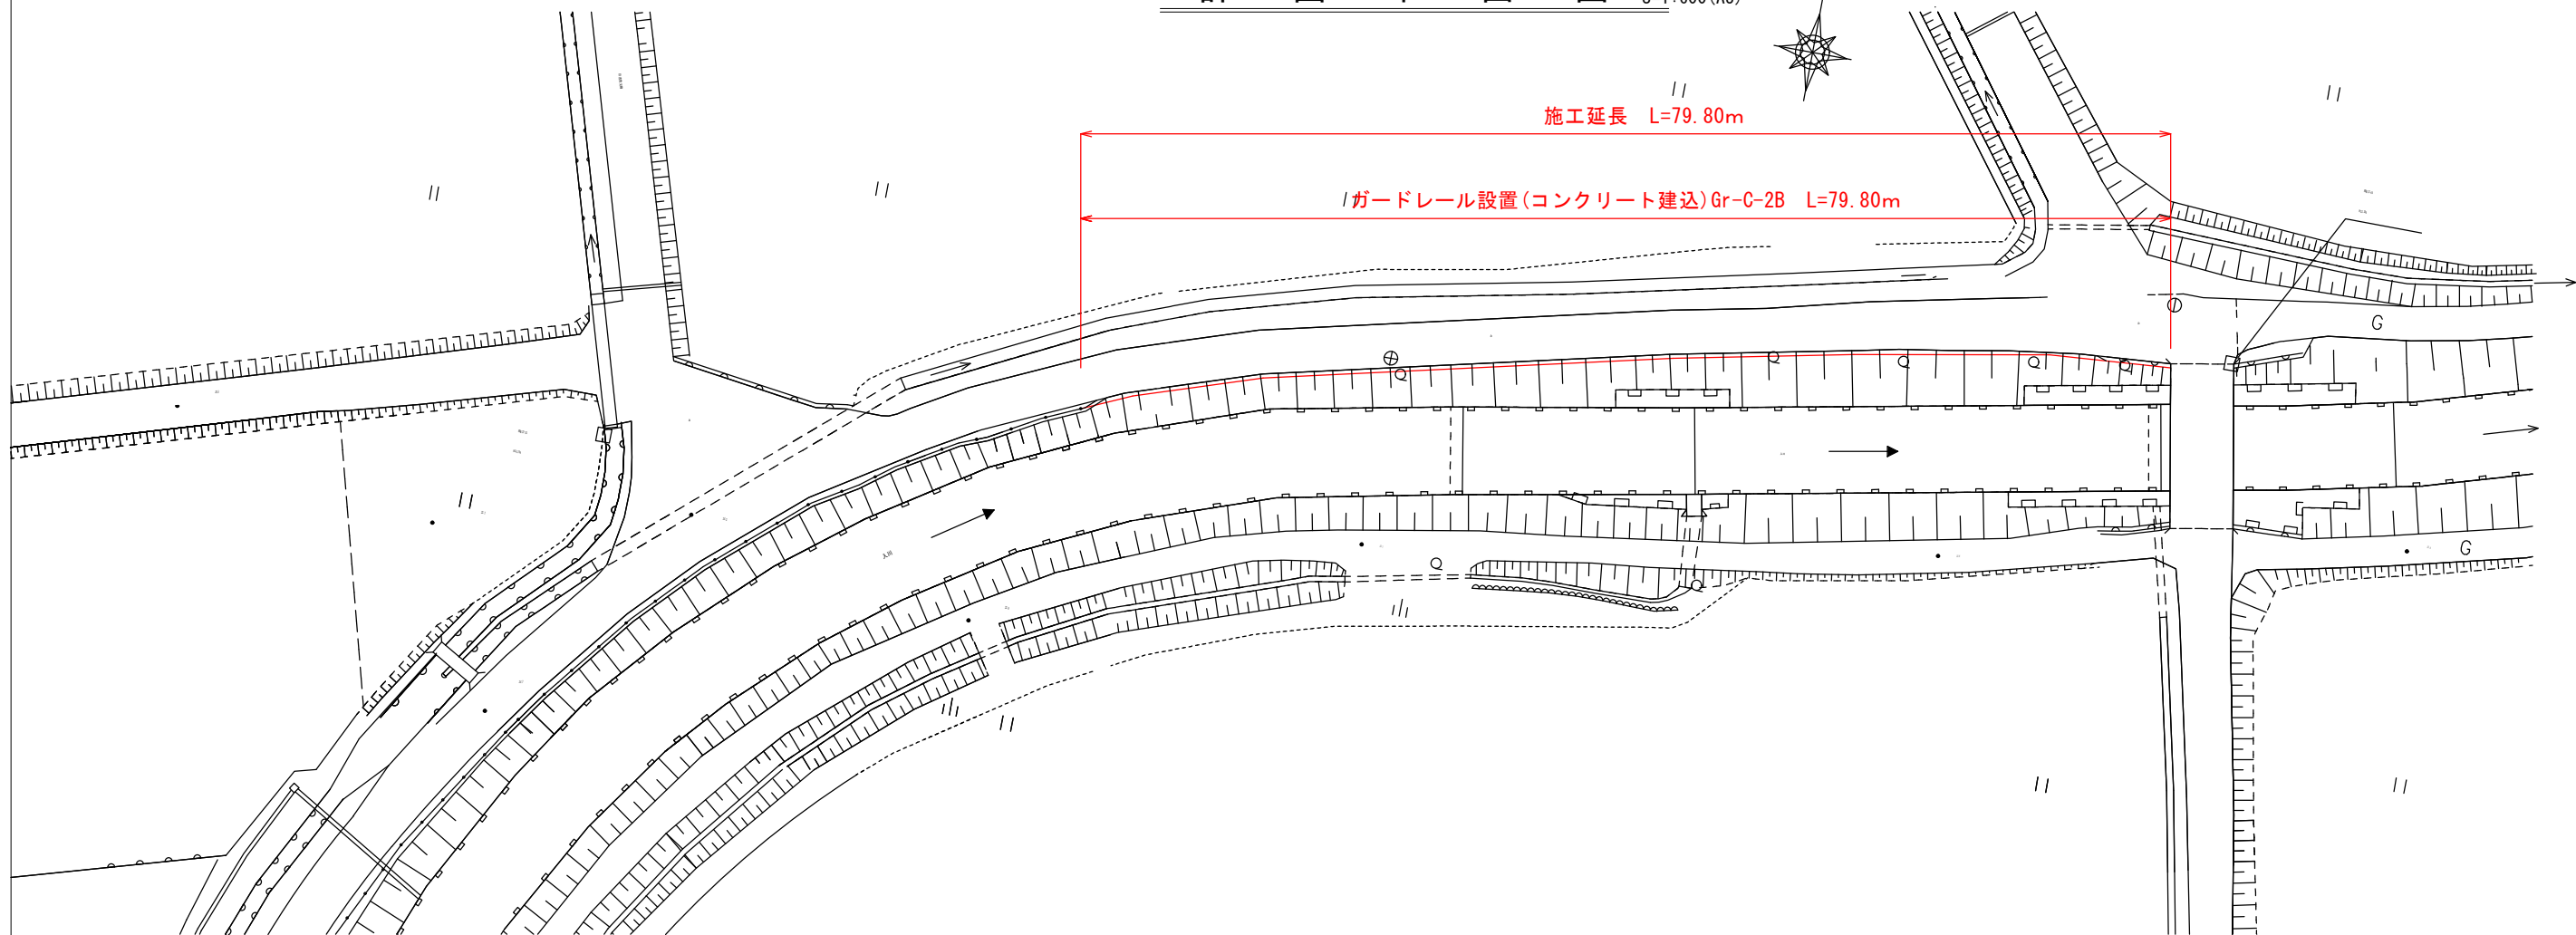

標準断面図

S=1:50 (A1)
S=1:100 (A3)

(コンクリート建込)

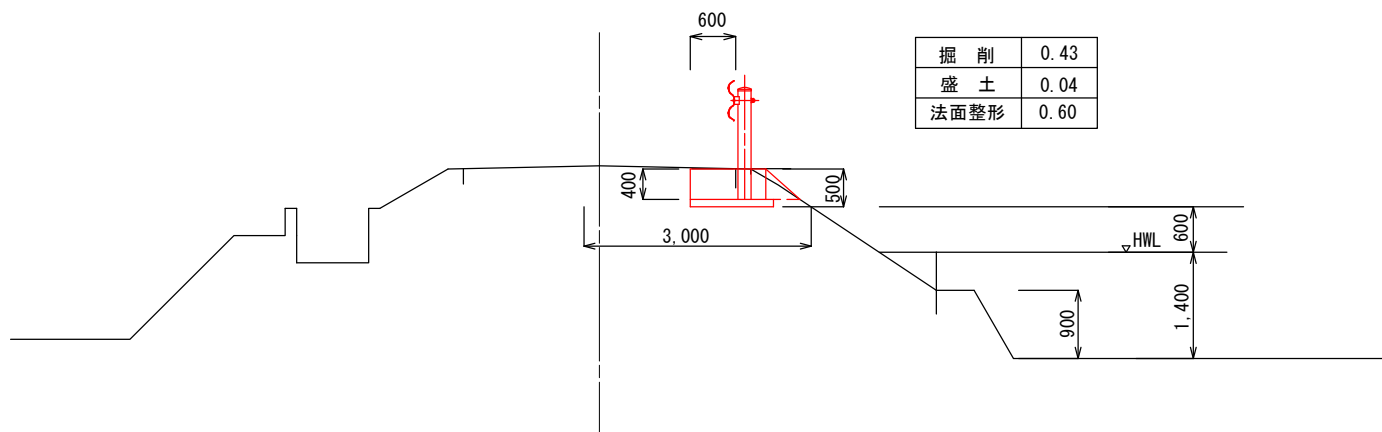

令和 6 年度 第 号	
下新川郡 入善町 地内	
縮 尺	葉 中
平成 年 月 日 製作	第 号
富 山 県 入 善 町 役 場	

仕 様〕
色彩はダークブラウンを標準とするが、地域の状況を考慮し、他の色彩を選定できるものとする（北陸地方整備局設計要領（道路編）参照）。鋼製防護柵において基本とする色彩の標準マンセル値

なお、アルミ製、ステンレス製、メッキ製（下地処理を除く）
防護柵は、塗装を行わないことを基本とする。

- | 桁 | ブラケット | | 標準ブロック | | |
|-------|-------------|---------------|--------|---------|---------|
| ×長さ | 厚さ×幅×長さ | 取付3'×t | 呼び名 | 幅H×厚さ | 縦筋径×長さ |
| 4.5×0 | 4.5×70×300 | M20×145
4T | — | — | — |
| 5×0 | | | I | 400×250 | D16×300 |
| 4.5×0 | | | | | |
| 4.5×0 | 4.5×70×300 | M20×145
4T | — | — | — |
| 4.5×0 | 6.0×120×300 | | | | |

	材質	防錆処理
		塗装仕上げによる場合
ビーム (巻袖ビームを含む)	JIS G 3101 (一般構造用圧延鋼材) 2種 (SS400)	・JIS G 3302「亜鉛鉄板」の溶融亜鉛めっき法により最小付着量275g/m ² (両面)とし、燐酸塩処理等の下地処理を行う。 ・塗装は熱硬化性アクリル樹脂塗料により最小塗膜厚20μ
支柱	JIS G 3444 (一般構造用炭素鋼鋼管) (STK400)	・ビームに準ずる。ただし、土中埋込部分は、亜鉛めっき後、黒ワニスによる内外面塗装。
ブラケット	・ビームに準ずる。	・ビームに準ずる。
ボルト・ナット	JIS B 1180「六角ボルト」 JIS B 1181「六角ナット」 の規定による。	・ビームに準ずる。ただし、ステンレス製の場合は無処理とする。

注1) 材質（ビーム、支柱、ブラケット）及び防錆処理は、上表の材料を用いるか、又は、これと同等以上とする。

注2) 防錆処理方法は原則として塗装仕上による事とするが、塩害など特に防錆力を必要とする場合は、亜鉛めっき仕上とする。

ただし、ビームの板厚が3.2mm未満となる場合は塗装仕上とする。

	ラ ン ク	型 式	ビーム		梁柱ブーム		交 柱		ブラケット		梁巻ブロック		
			厚さ×幅×長さ	取付がけ	厚さ×幅×巻込外径	外径×厚さ×長さ	厚さ×幅×長さ	取付がけ	呼び名	幅口×厚さ	風筋巻く長さ		
土 中 建 込 み	1	Gr-C1-4E	2.3×350× 4330	M16×35 6T 丸鋼	2.3×356×200	114.3×4.5× 2100	4.5×70× 300	M20×145 4T	I	400×250	D16×300		
	3	Gr-C3-2E	3.2×350× 4330										
	4	Gr-D4-2E	4.0×350× 4330										
	5	Gr-A5-2E	4.0×350× 4330										
建 込 み リ ン ク コ ン ト ク	1	Gr-C1-2B	2.3×350× 4330	M16×35 6T 丸鋼	2.3×356×200	114.3×4.5× 1100	4.5×70× 300	M20×145 4T	—	—	—		
	3	Gr-C3-2B	3.2×350× 4330										
	4	Gr-D4-2B	4.0×350× 4330										
	5	Gr-A5-2B	4.0×350× 4330										