



| 特記仕様書  |  |   |
|--|--|---|
| <p>1. 一般事項</p> <p>(1) 共通仕様書 図面及び特記仕様書に記載なき事項は全て「国土交通大臣官房官庁営繕部 監修・木造建築工事共通仕様書」に準ずる。</p> <p>(2) 適用図書 a 本工事図面リストに記載する設計図書<br/>b 標準仕様書</p> <p>(3) 工事範囲 a 前記適用図書に記載してある内容<br/>b 構造仕上げ上当然施工すべき工事<br/>c 本工事遂行上必要と認められる些少の変更事項<br/>d 本工事との関連において現場にて説明指示した工事</p> <p>(4) 特殊工法 特別な材料は当該材料の指定工法とする。</p> <p>(5) 業者選定 下請業者は決定前に選定名簿を提出し係員の承認を受ける。</p> | <p>(6) 提出書類 以下の設計図書及び書類を提出のこと。<br/>a A3版2ツ折製本 着工前 2部、竣工時 2部<br/>b 工事写真(カラー) サービス版 2部<br/>c 竣工写真(カラー) キャビネ版 一部<br/>d その他提出書類<br/>・入善町請負工事事務取扱要領による必要書類を提出のこと。<br/>・その他監督員の指示に従い作成、提出のこと。</p> <p>(7) 施工図 施工に先立ち施工図を提出し、係員の承認を得なければならない。提出期限は当該施工の2週間前とする。</p> <p>(8) 保証 本工事請負者は完成引渡し後1カ年間工事施工に起因する補修の全ての責任を負う。</p> <p>(9) 安全対策等 危害防止に万全をつくす。材料の搬入・積荷その他は事前に係員及び関係当局者と打合せをし、事故・火災・盗難等無きように特別の配慮をする。</p> | <p>(10) その他 工事施工に必要な官公署、その他の手続きは遅滞なく行う。工事現場の管理は関係法規に従い事故防止に努める。又、常に場内清掃及び諸材料の整理を心がけ、汚染・損傷の恐れのある材料・既成部分は適当なる養生を行う。</p> <p>2. 工事監理</p> <p>(1) 各種検査 a 材料検査 木材・照明器具等 b 品質検査 照度測定、絶縁抵抗測定等</p> <p>(2) 注記 工事着手にあたり良く設計図書を照合し現場実測調査・指示等、係員・専門業者の技術的指導により、建築基準法はもとより諸規定を厳守し、電気設備の細部至るまで、充分なる打合せの上、検査承認を受け丁寧に施工する。各工事の仕様及び工事範囲は設計図書・係員の指示通り瑕疵無きよう施工し、各業者協力の上、工事の早期完成を計る。第三者の安全確保に努める<br/>取り外した安定器の型番一覧を作成する。<br/>施工前後に器具取替回路の絶縁抵抗測定を行う。<br/>施工前に照度分布図作成を行う。(光束維持率環境設定は普通とする)<br/>施工後に照度測定を行う。(机上面30cm、床面)</p> |

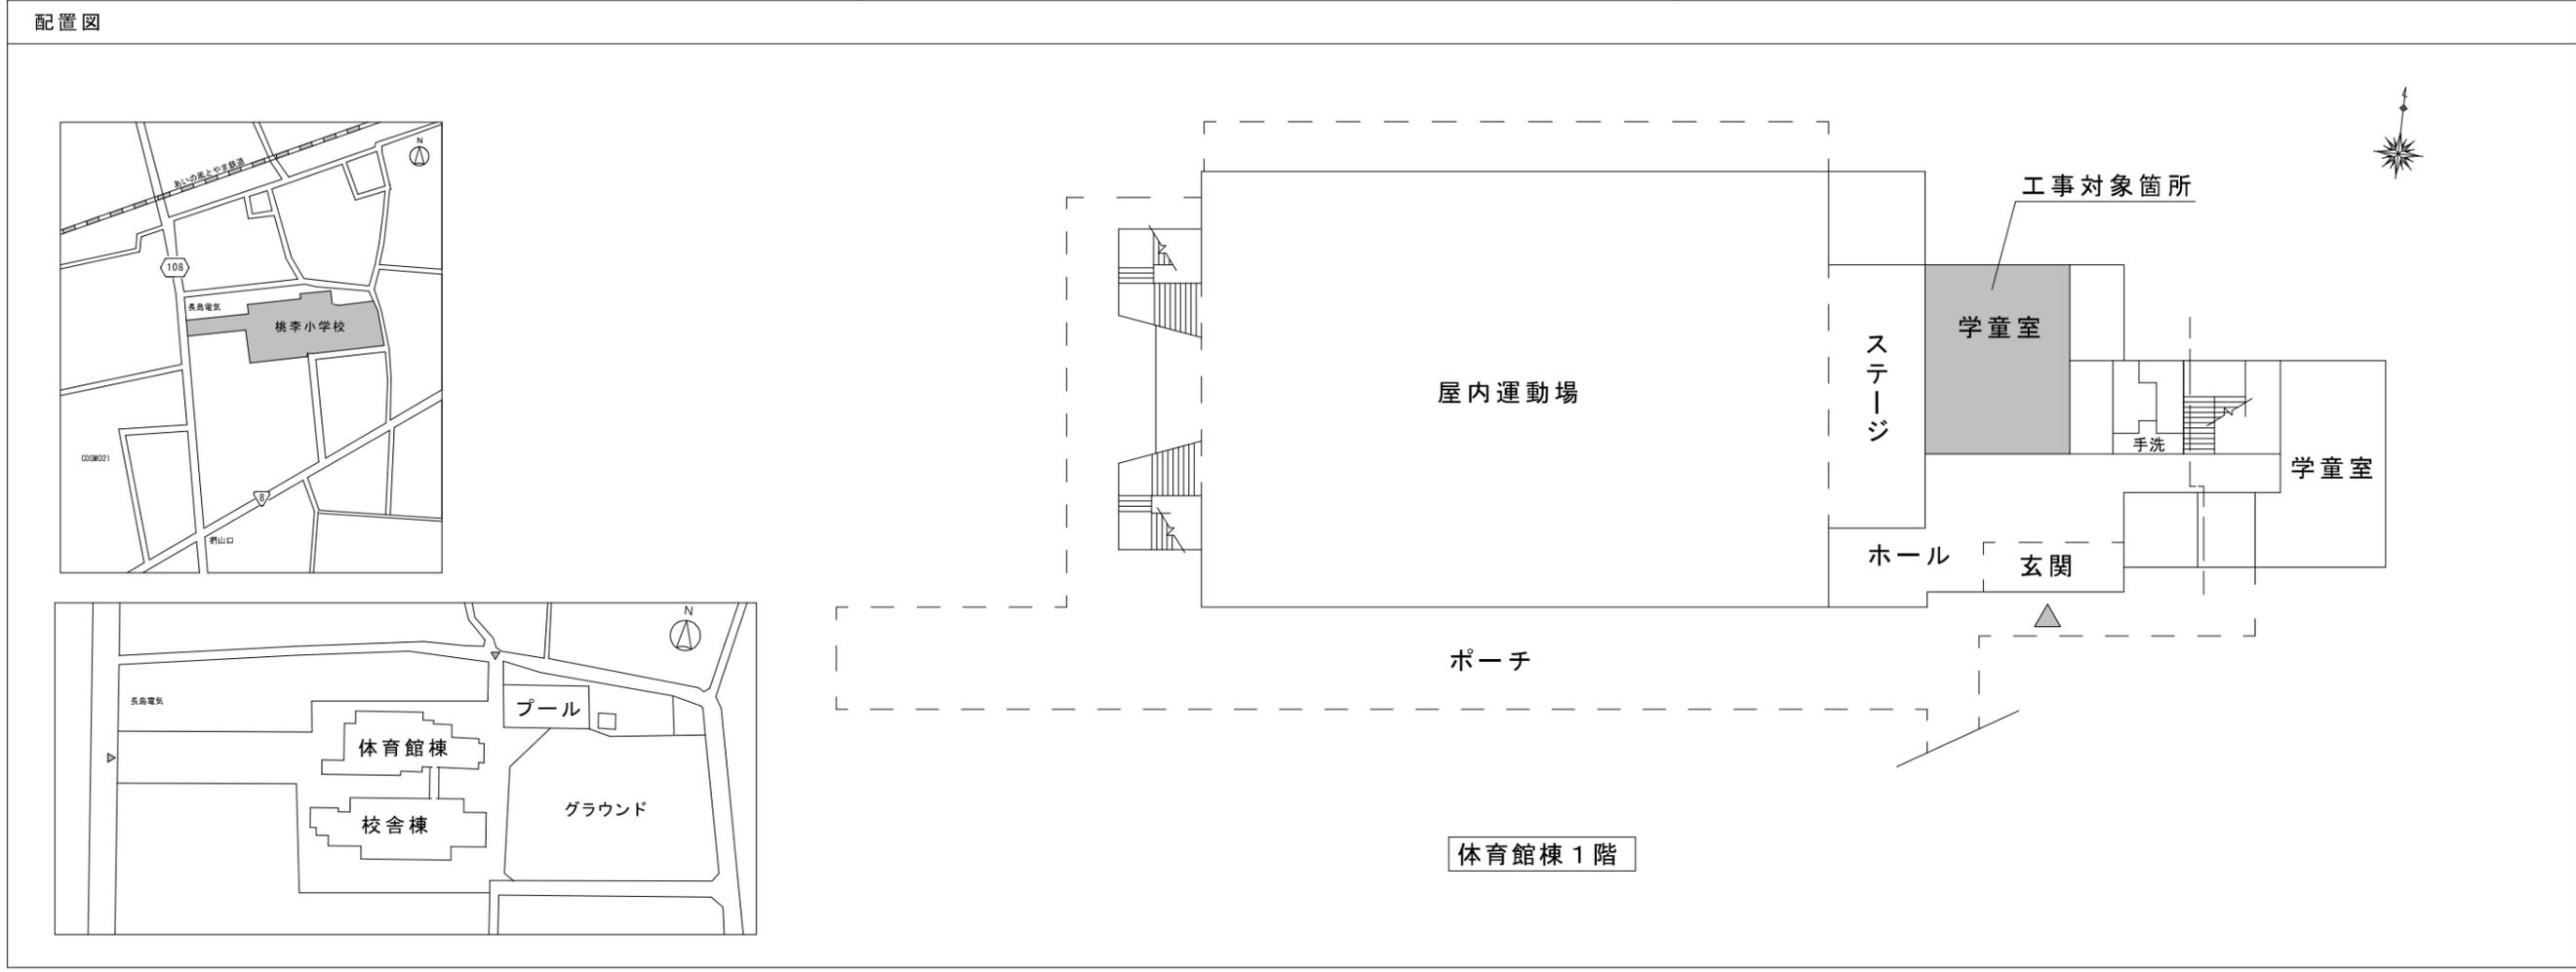


学童室  
FL65×1 ワイヤ吊  
17台

学童室  
LSS1-4-65  
18台

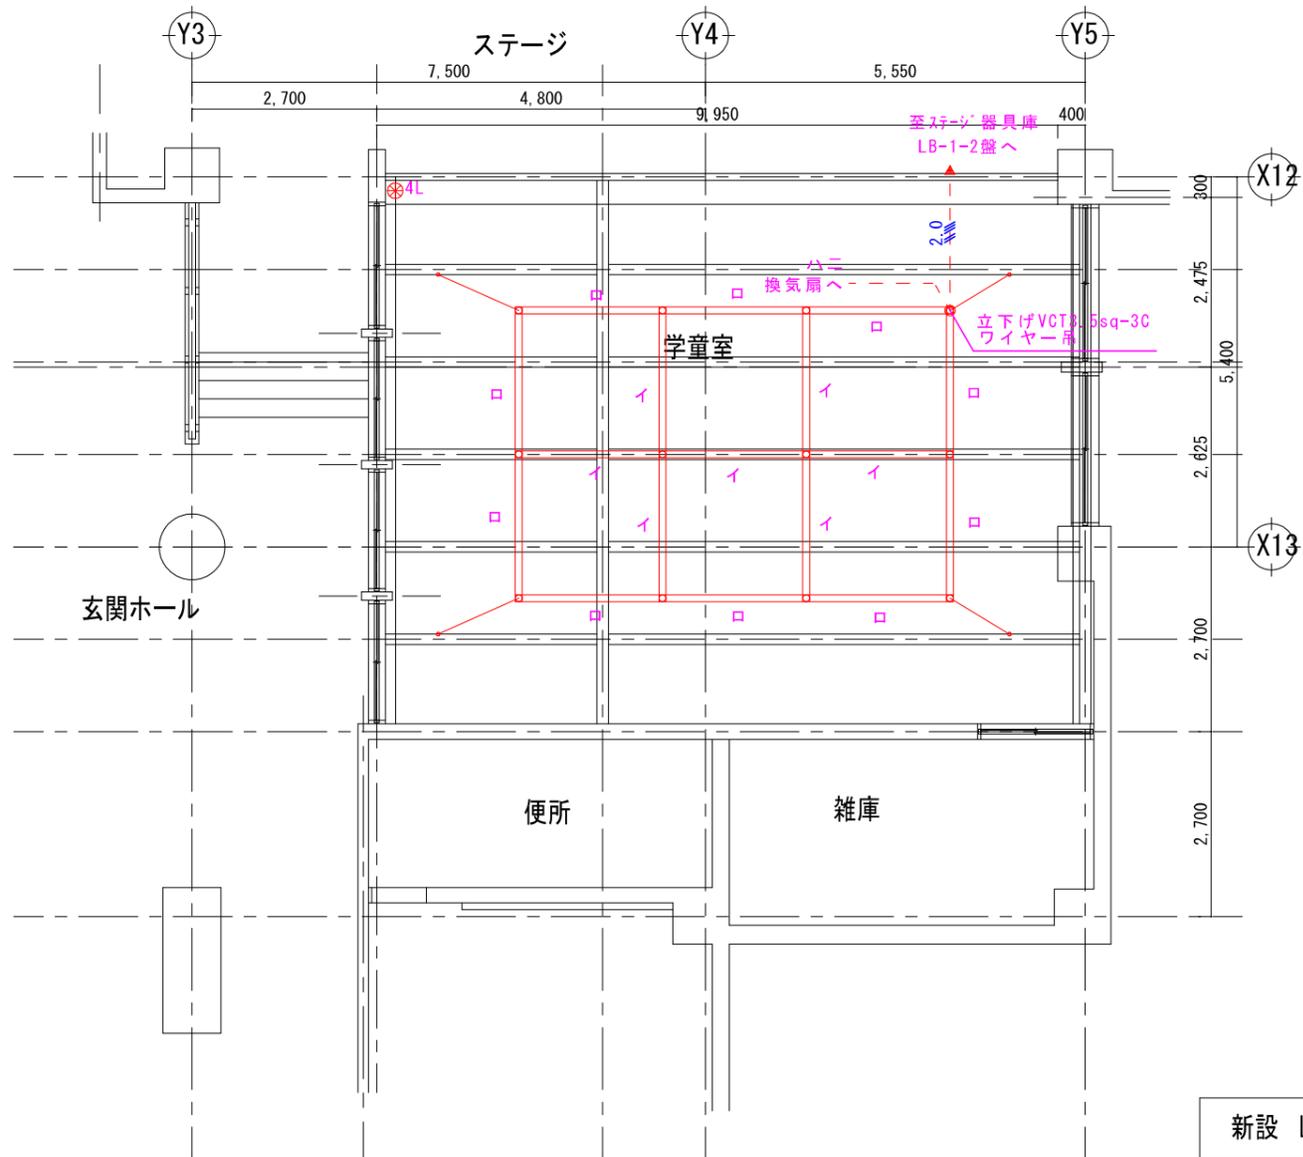

※照明器具・吊ワイヤー全て撤去

既存学童室平面図

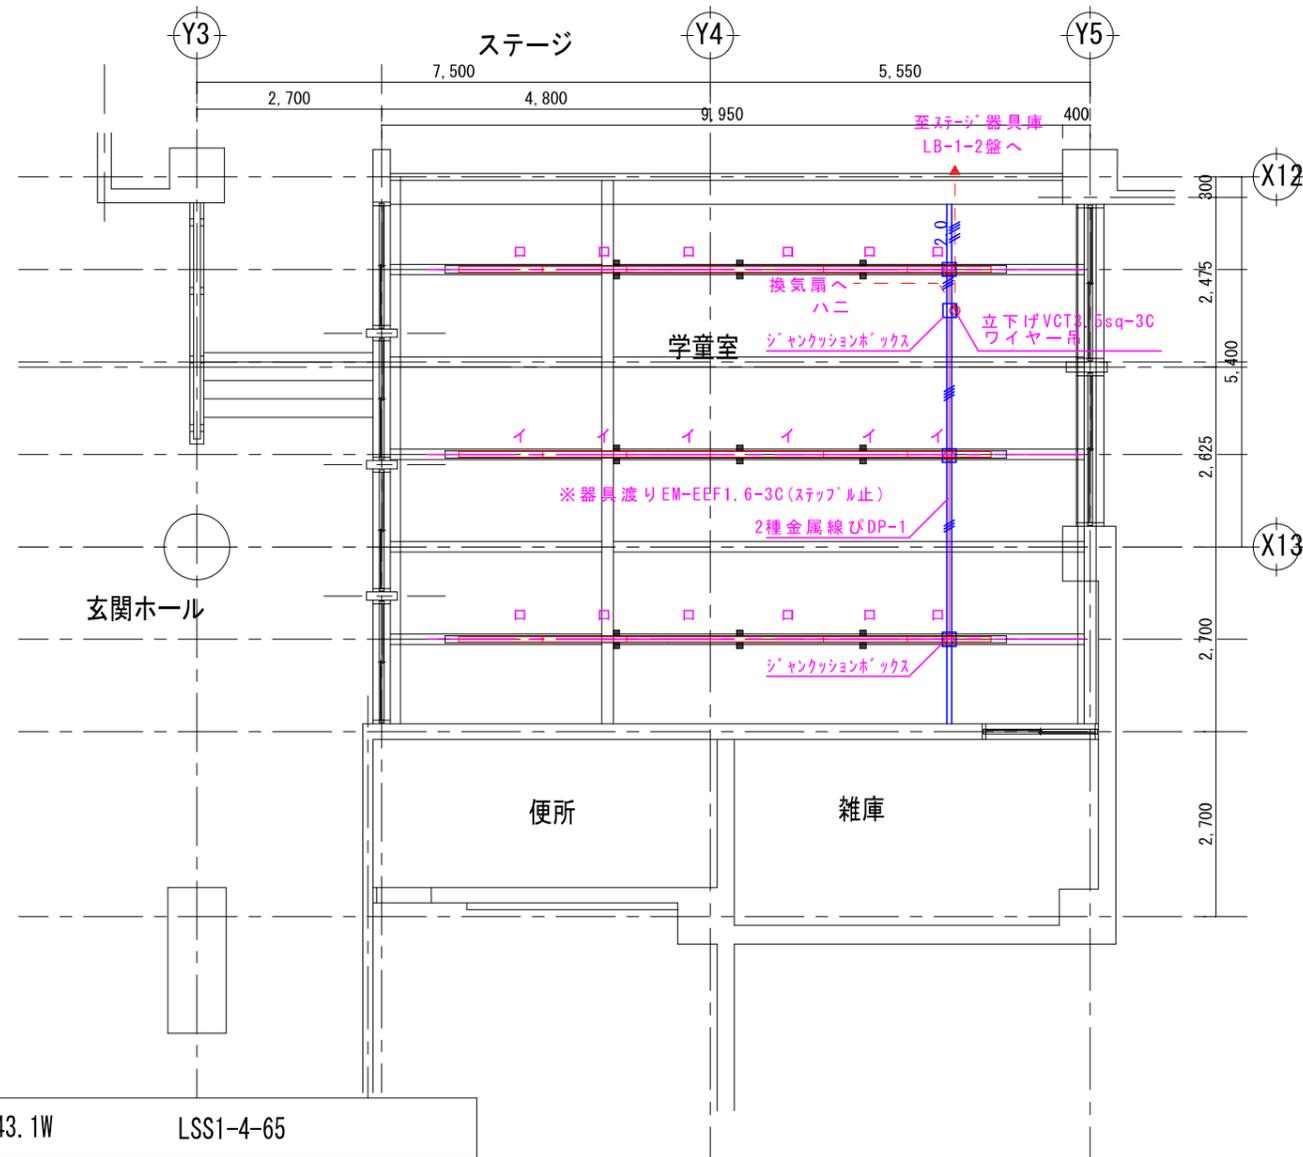

※新設照明器具 (XLX460NENP LE9) × 6 3列

新設学童室平面図

新設 LED43.1W LSS1-4-65

一般タイプ、6900lmタイプ  
消費電力43.1W、定格出力型、電圧100~242V  
本体：鋼板（白色粉体塗装）  
ライトバー（カバー）：ポリカーボネート（乳白）  
光源寿命40000時間（光東維持率85%）  
昼白色（5000K）、Ra83  
電源装置はライトバー側に内蔵

参考品番 直付XLX460NENPLE9

特記



入善町

入善町入膳 3255 TEL (0765) 72-1100 FAX 74-0067


図面名称 平面図

DATE


SCALE 1/100

意匠  
構造  
設備


No. E-02

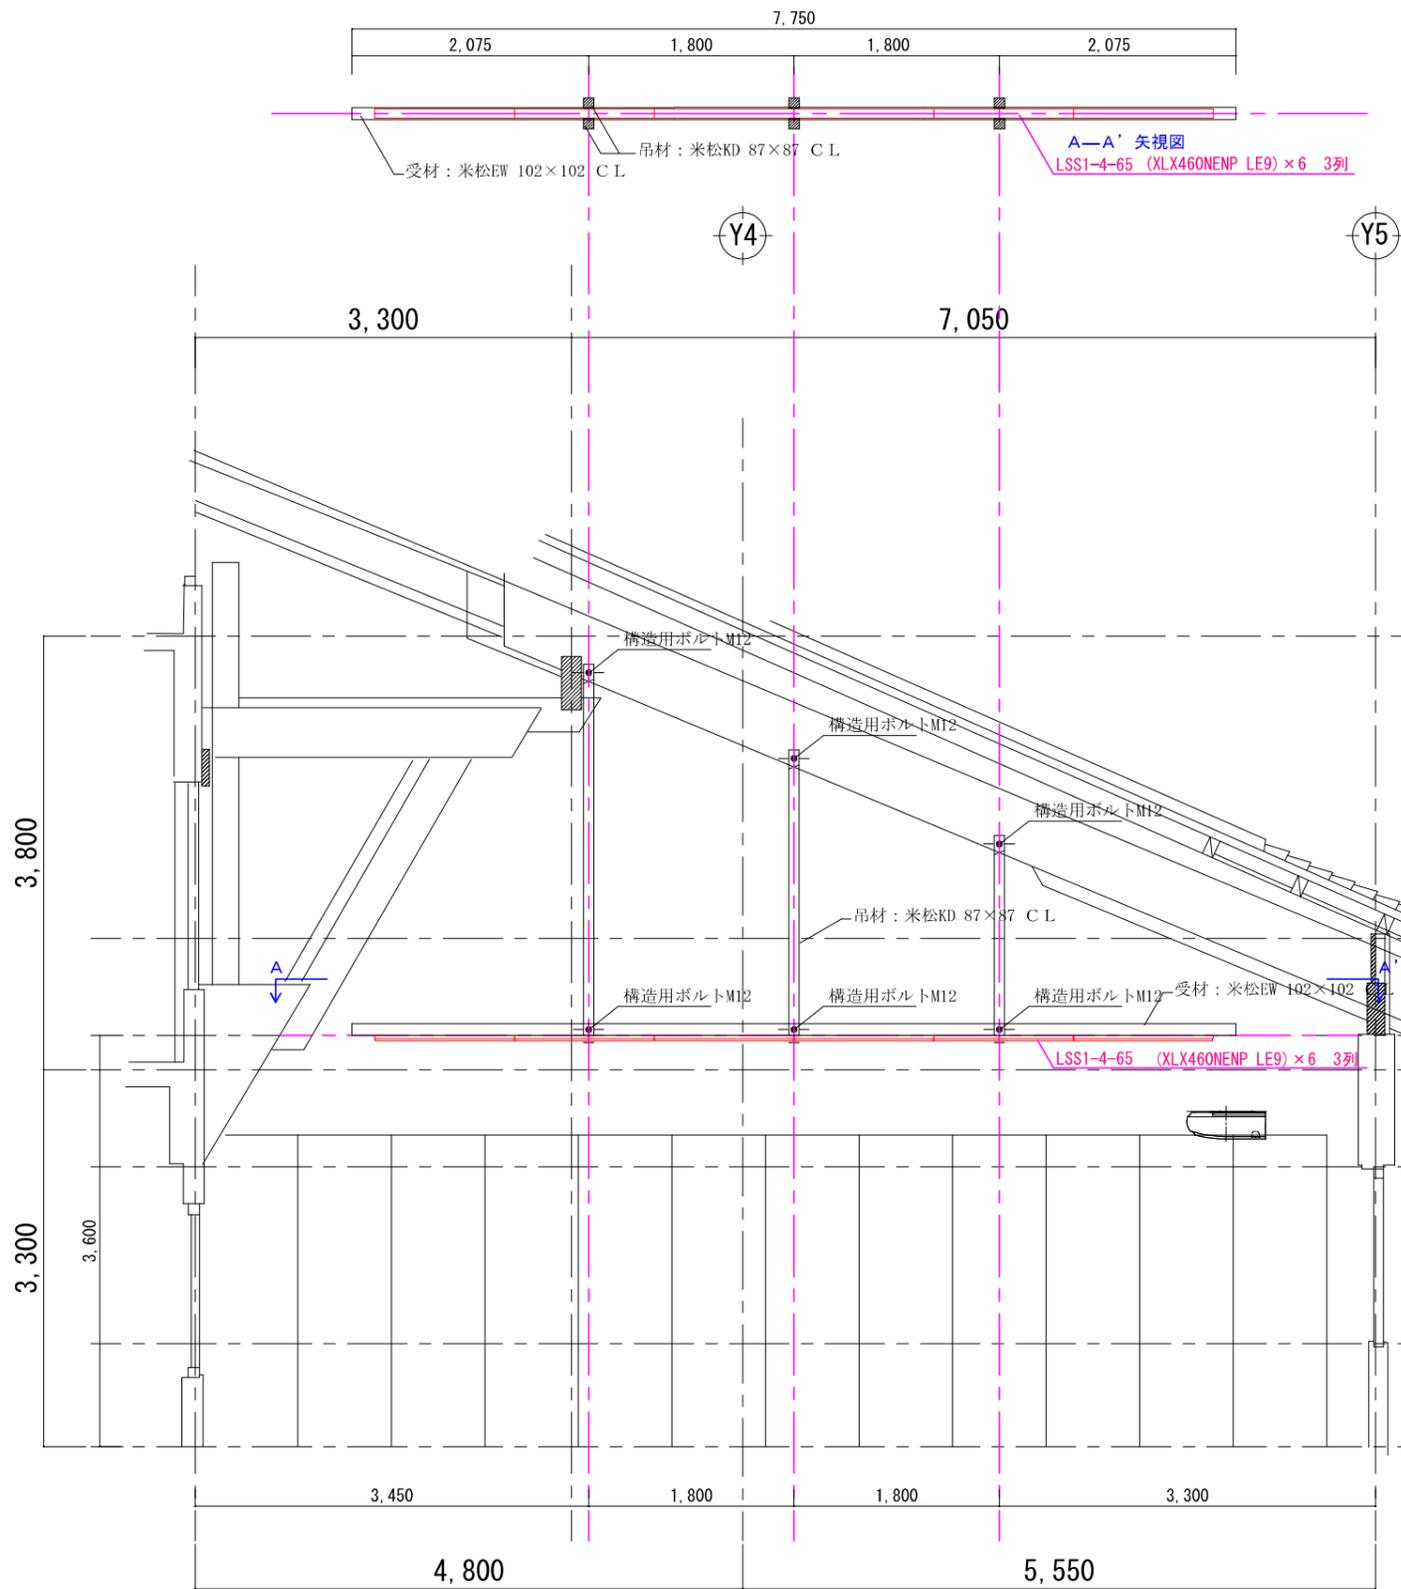

学童室A断面

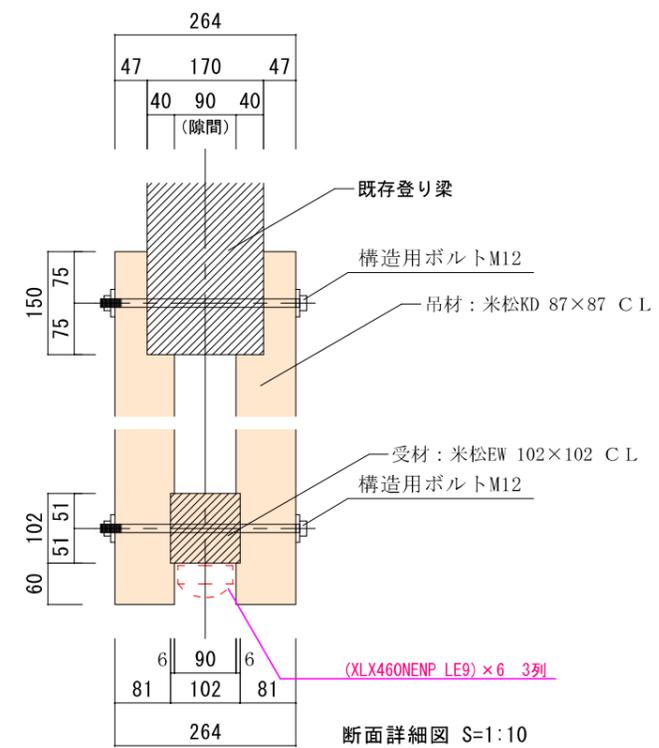

断面詳細図 S:1:10

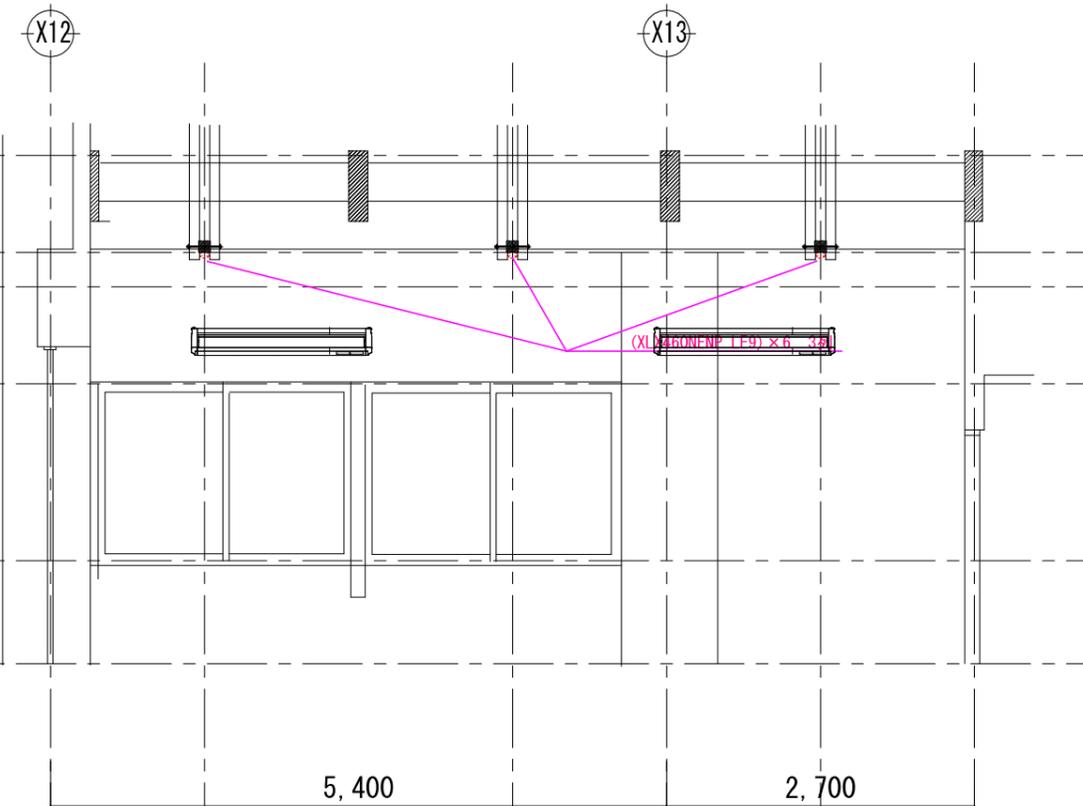

学童室B断面

※照明器具配置は既存エアコン配慮とし監督員と協議の事

特記



入善町

入善町入膳 3255 TEL (0765) 72-1100 FAX 74-0067


図面名称 断面図

DATE

SCALE 1/60

意匠  
構造  
設備

No. E-03

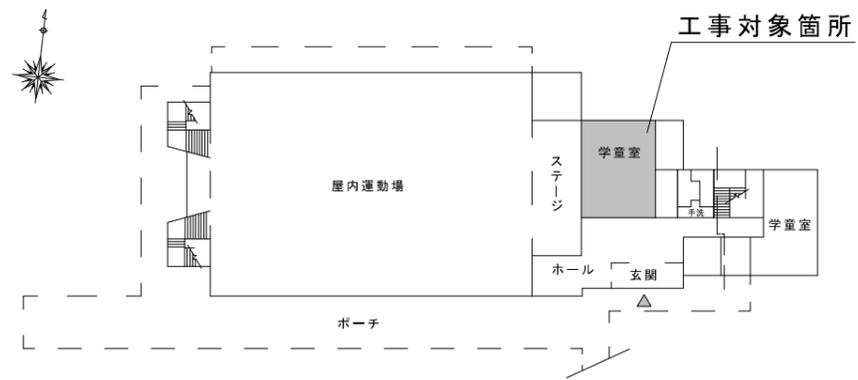

体育館棟 1階



現況①



現況②




現況③



現況④




現況⑤

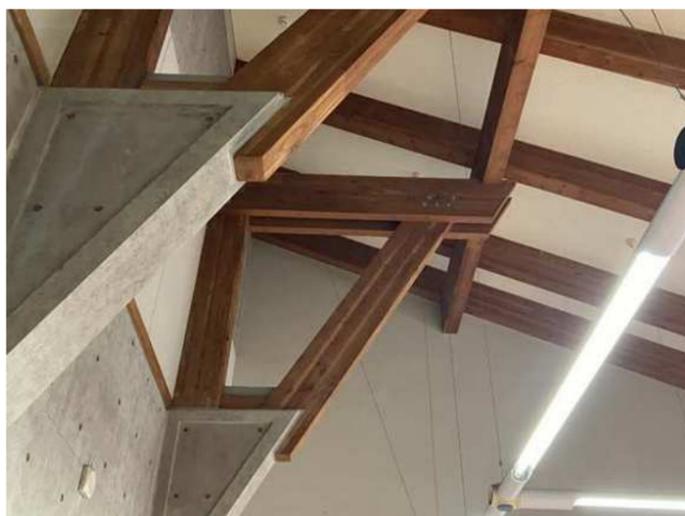

現況⑥



現況⑦

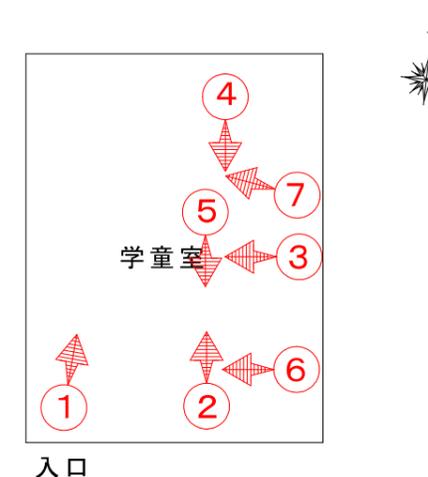

特記



入 善 町

入善町入膳 3255 TEL (0765) 72-1100 FAX 74-0067

図面名称 現況写真

DATE

SCALE

意匠  
構造  
設備 No. E-04

# 桃李学童保育LED照明改修工事

