

袖沢  
(小摺戸9区)

袖沢  
(小摺戸9区)

# 福島地内残土仮置場整地工事

上飯野

上飯野  
上飯野


株式会社  
アインフル製作所

興業種工業団地

株式会社  
アインフル製作所

コマツ富山(株)  
新川支店

200  
60

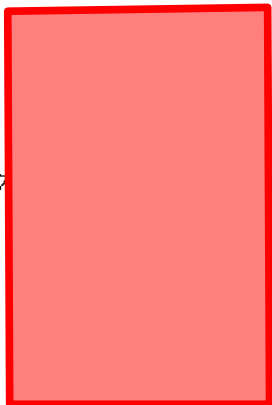

上飯野

アイン・メタルテ


上飯野

黒部川興材工業

黒部川公園

# 計画平面図

S=1:500 (A1)

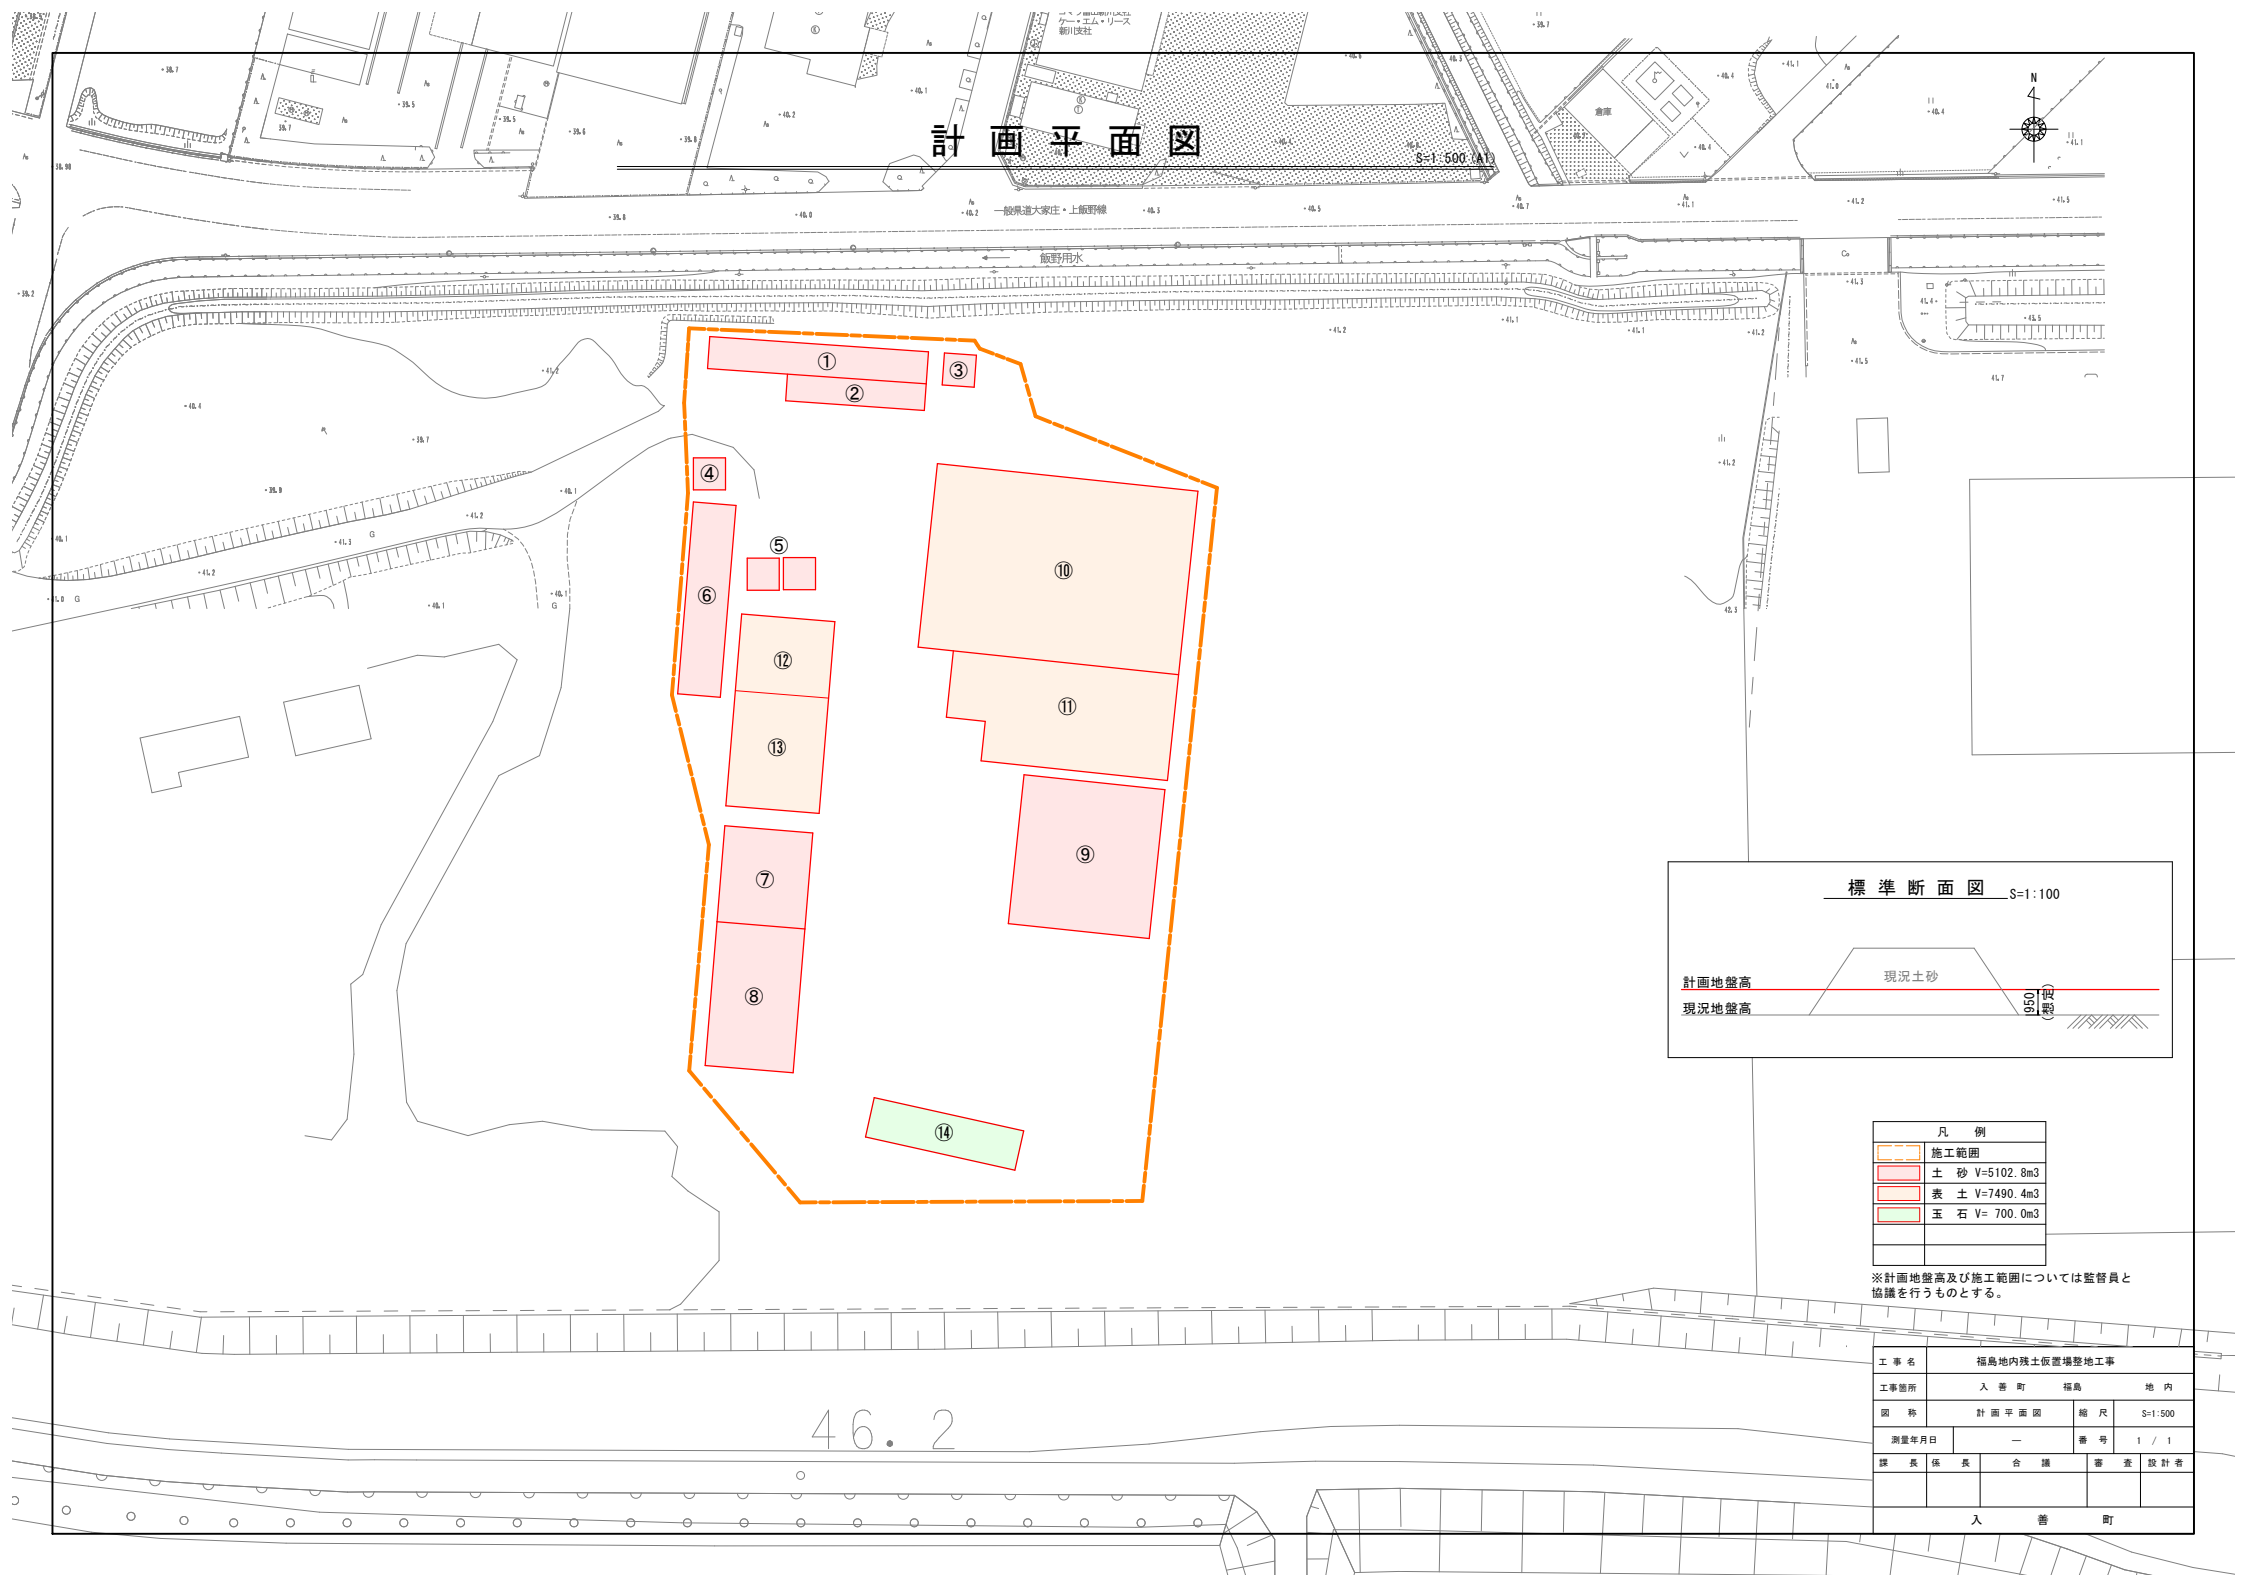

標準断面図 S=1:100



凡例	
	施工範囲
	土 砂 V=5102.8m <sup>3</sup>
	表 土 V=7490.4m <sup>3</sup>
	玉 石 V= 700.0m <sup>3</sup>

※計画地盤高及び施工範囲については監督員と協議を行うものとする。

46.2

工事名	福島地内残土仮置場整地工事		
工事箇所	入善町	福島	地内
図 称	計画平面図	縮 尺	S=1:500
測量年月日	—	番 号	1 / 1
課 長	係 長	合 議	審 査 設 計 者
入 善 町			