


# 入善町中央公園陸上競技場 位置図



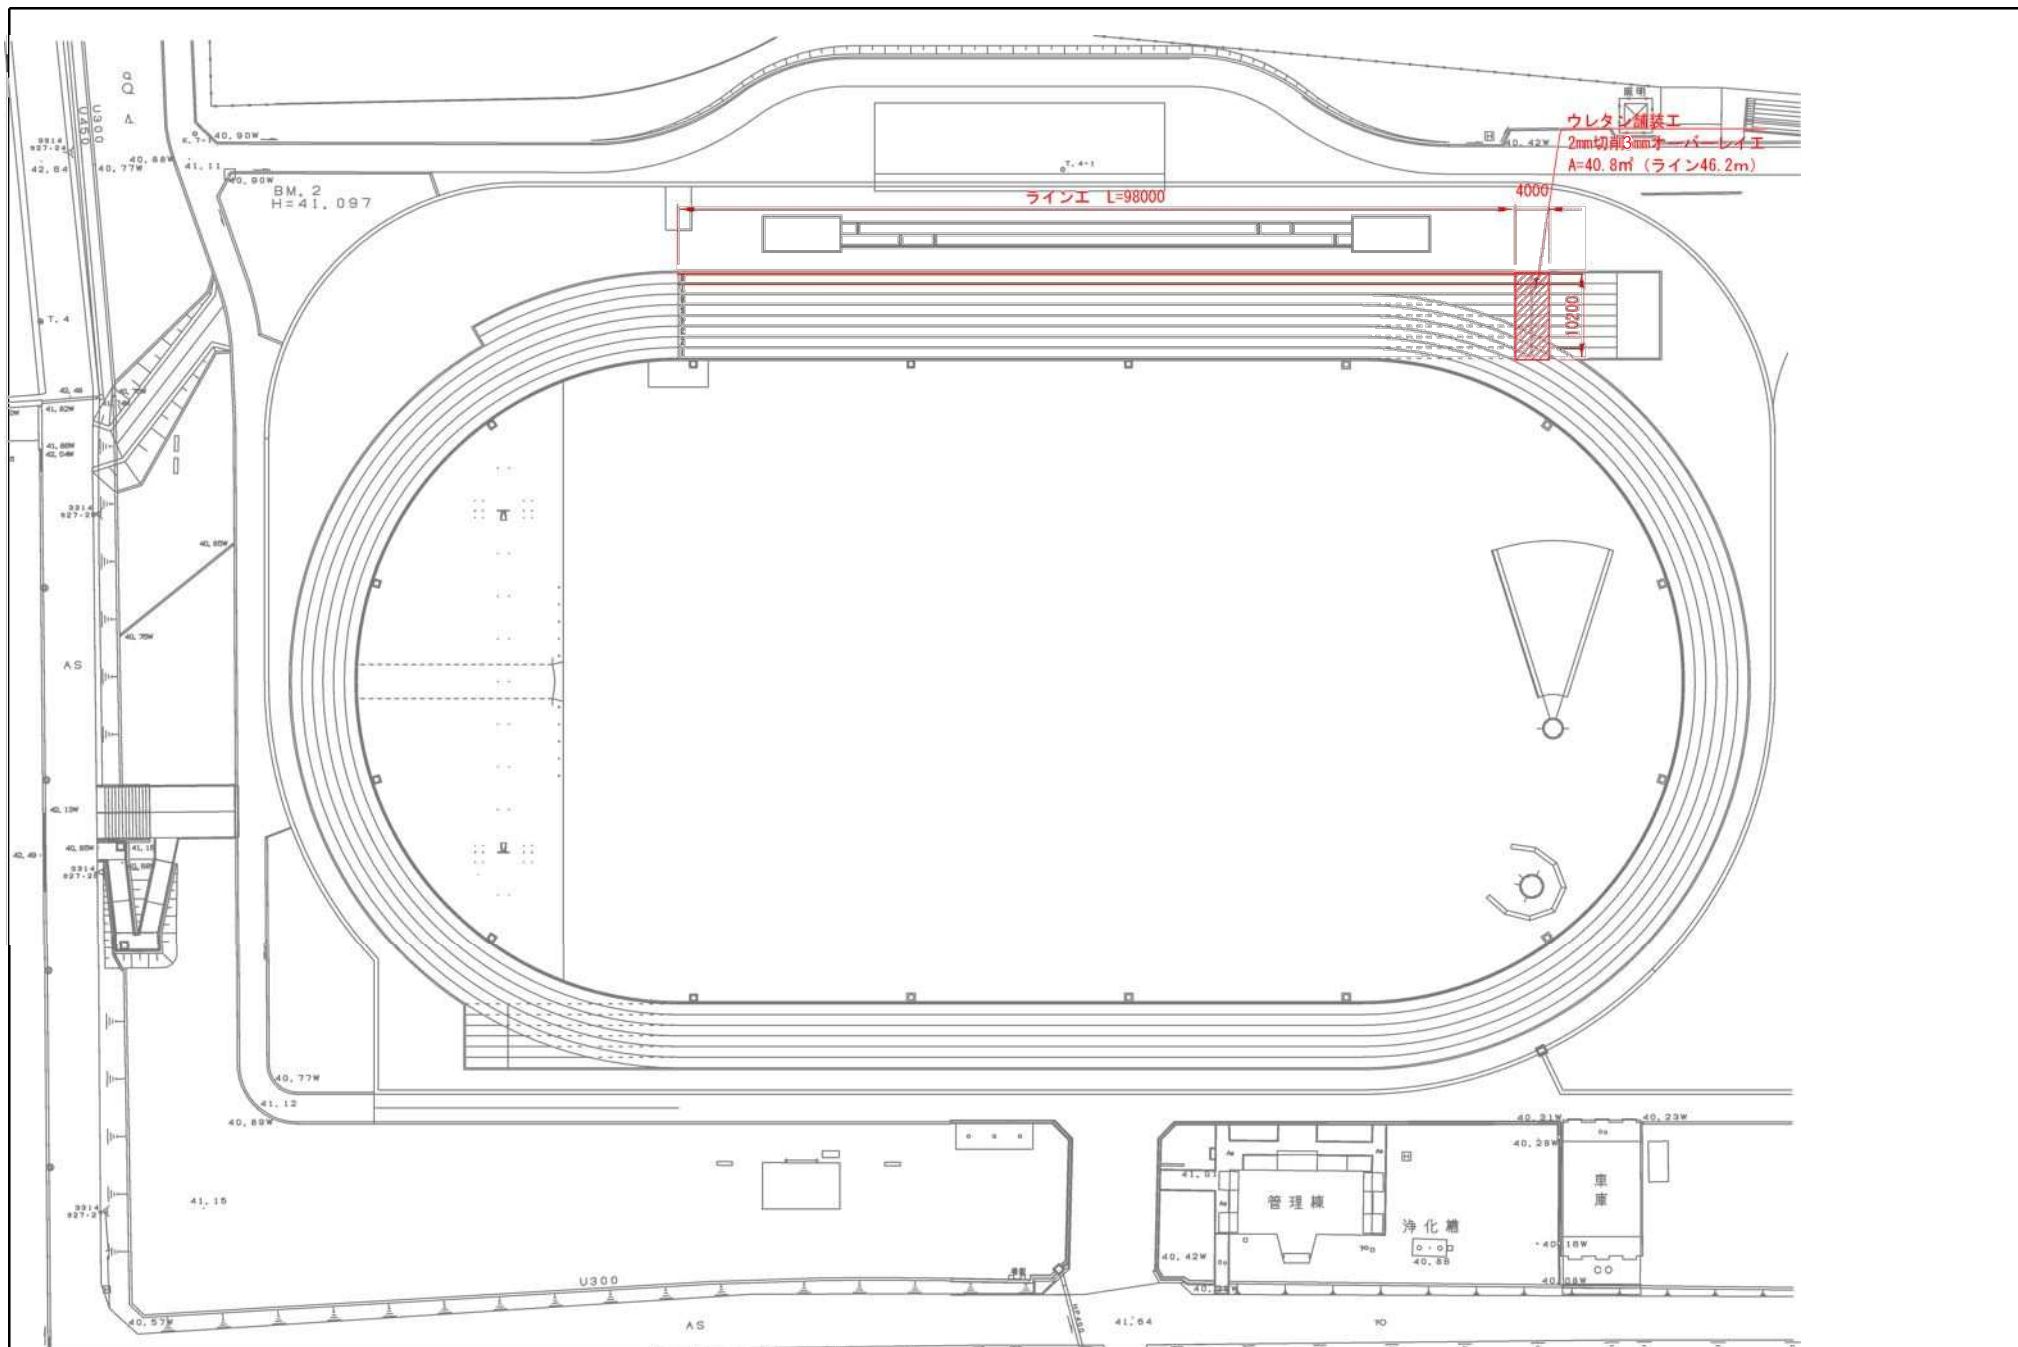

<p>工事内容</p> <p>図面内容</p>	<p>新設</p> <p>1/2</p>	<p>図面内容</p>
-------------------------	----------------------	-------------